



測点番号	区間長	車道巾員	路肩巾員	歩道巾員		緑地帯巾員			待避所巾員	分離帯巾員	全巾員	道路敷巾員	路面種別	舗装年度	改良未改良	改良年度	防護柵延長		側溝延長		備考
				左	右	帯列	左	帯列	右								左	右	左	右	
0	0.0	5.5	1.7		2.7						9.9	10.8									
1	15.3	5.5	1.9		2.8						10.2	10.9	As	8%	H31	改	H31		15.3		
2	5.5	5.5	2.1		2.9						10.4	10.9	"	"	"	"		5.4		4.5	
3	54.4	5.5	1.4		2.9						9.8	11.0	"	"	"	"		54.5	54.5	52.5	
4	13.8	6.5	1.8		3.4						11.4	13.5	"	"	"	"		13.9	13.8		
5	7.7	6.5	1.8		3.3						11.6	11.9	"	8%	"	"		5.2	0.9		延長不明分面積
6	18.2	6.5	1.5	3.5	3.5						15.0	15.0	"	"	"	"					延長不明分面積
7	4.0	6.5	5.2	3.5	3.5						15.2	15.2	"	8%	"	"			0.7		延長不明分面積
8	21.2	6.5	5.1	3.5	3.4						15.1	15.3	"	"	"	"		20.4	4.4		
9	6.8	6.5	2.6	3.4	3.4						12.5	12.5	"	"	"	"		6.8	5.7		延長不明分面積
10	22.1	6.5	2.9	3.5	3.5						12.9	12.9	As	8%	H31	改	H31		21.0	22.1	
計	169.0																	94.3	118.1	89.2	

区間	延長不明分面積			延長不明分面積		
	道路敷部面積 (㎡)	道路部面積 (㎡)	計	道路敷部面積 (㎡)	道路部面積 (㎡)	計
4~5	36.0	2.4	38.4	17.5	0.5	18.0
5~6	8.8	8.5	17.3	2.3	2.1	4.4
6~7	4.2	5.1	9.3	2.4	2.9	5.3
8~9	1.2	—	1.2	—	—	—


測点	X	Y
TS. 2	23255.166	-85178.967
TS. 3	23225.546	-85124.731
TS. 4	23211.176	-85076.282

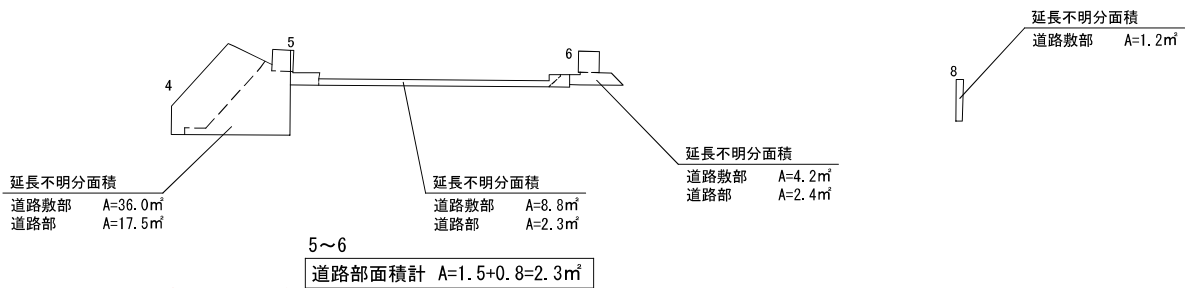

変更後 延長 L = 5 1 5 . 3 m

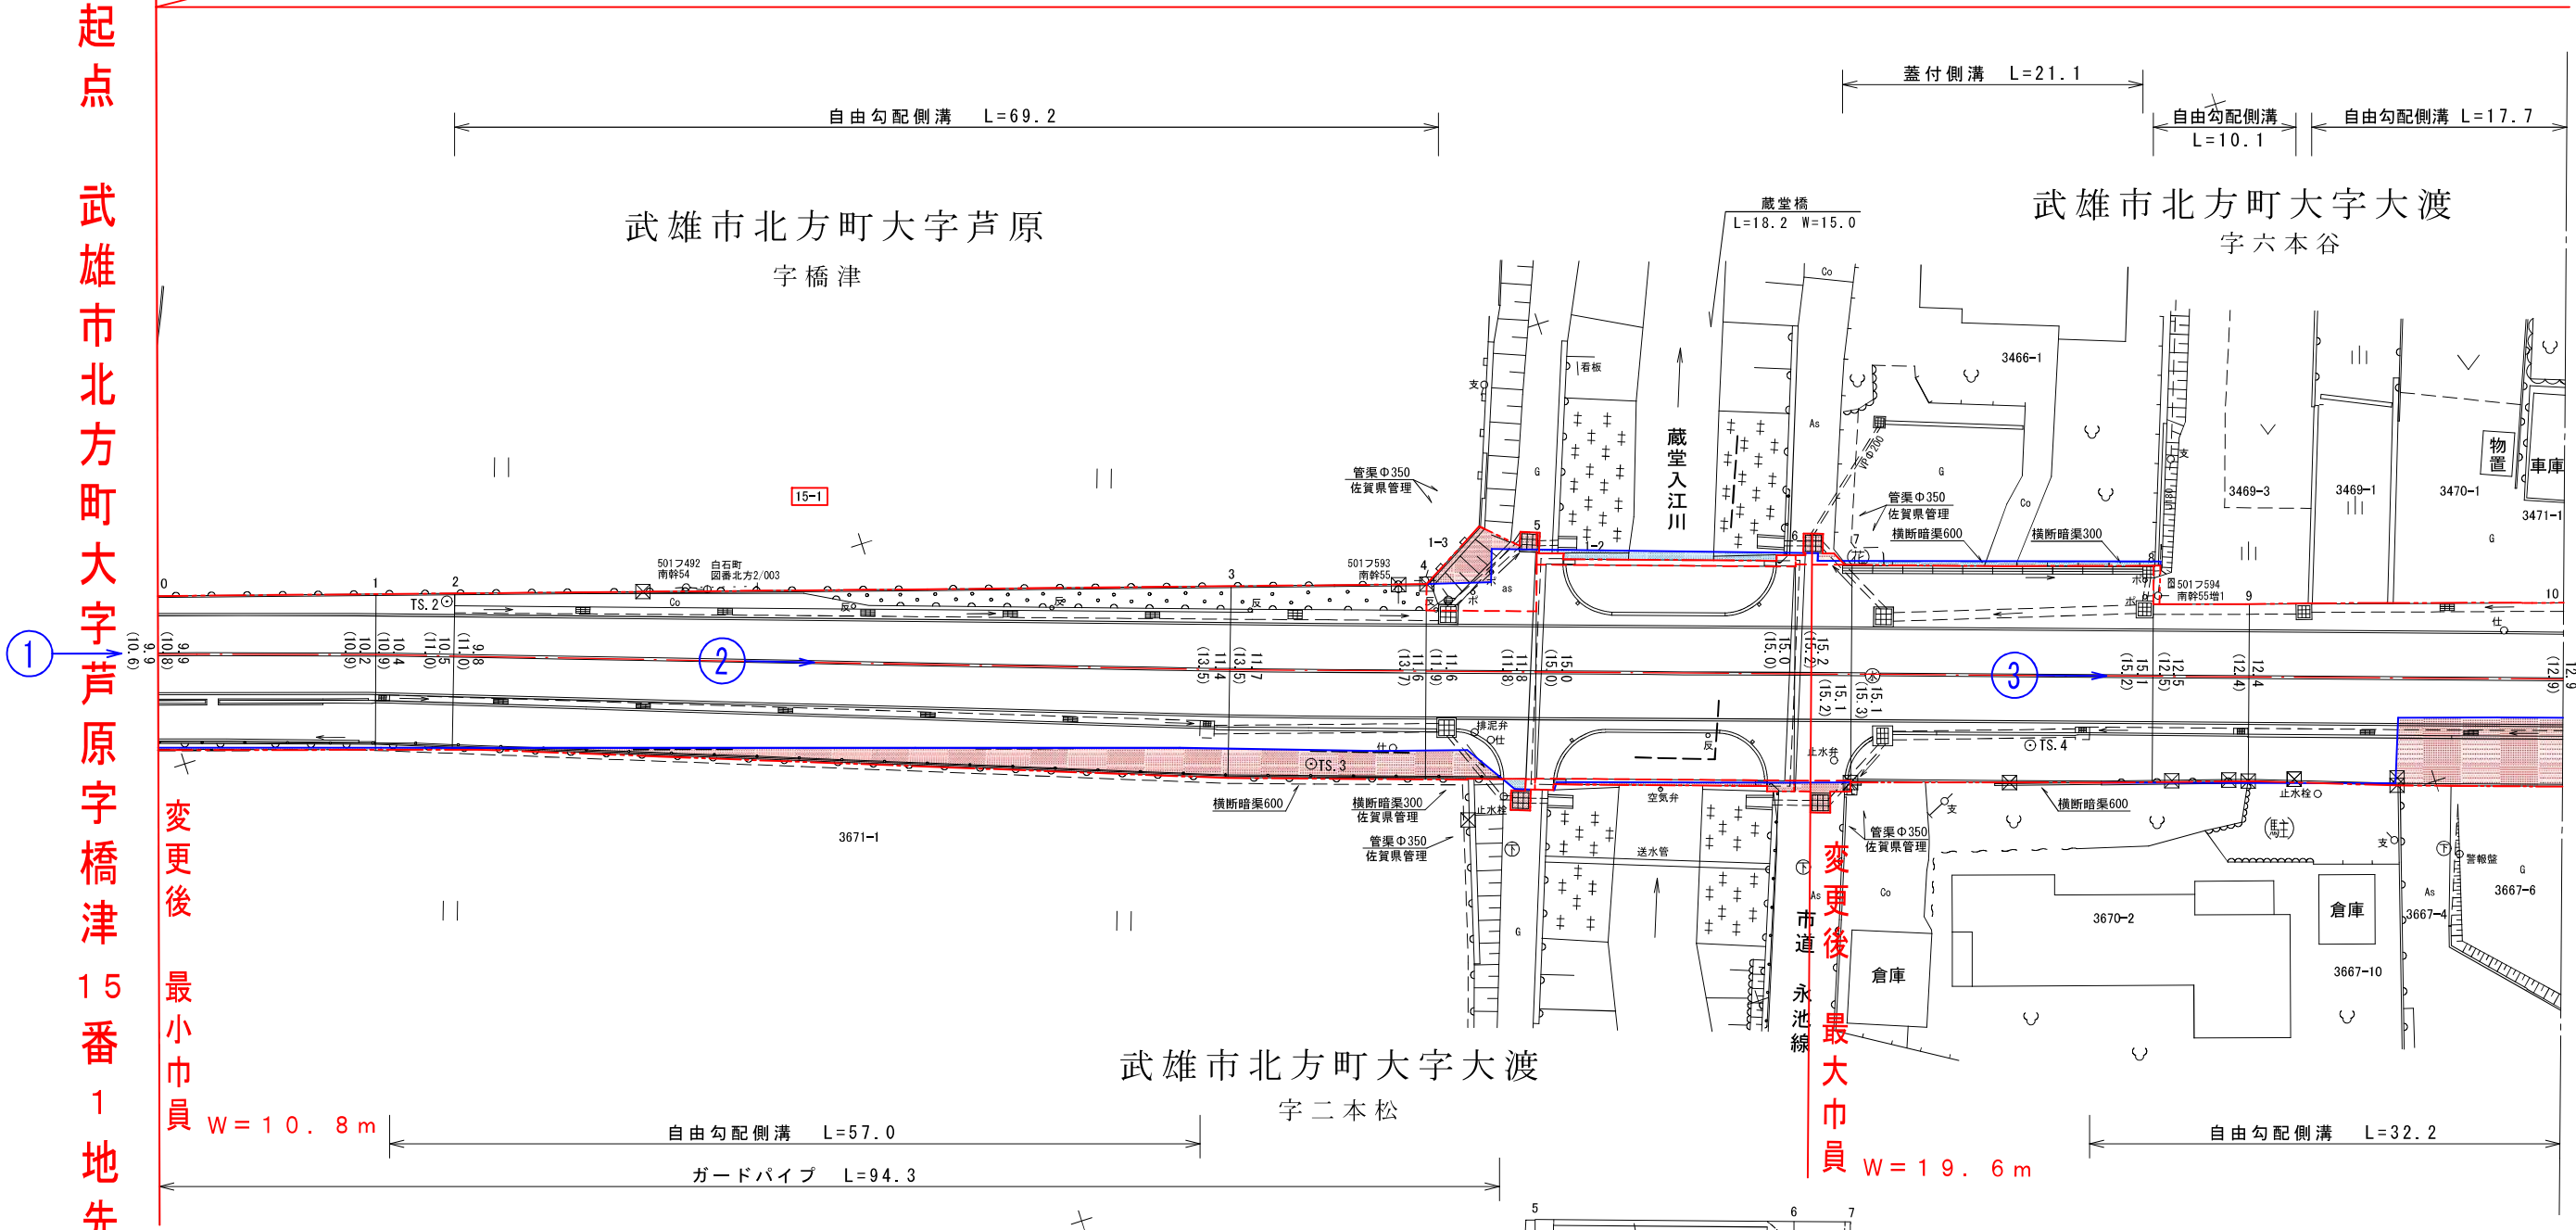

新図

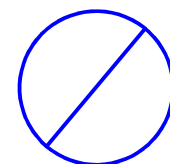


測 点 番 号	No. 0 No. 1 No. 2 No. 3 No. 4 No. 5 No. 6 No. 7 No. 8 No. 9 No. 10											
縦 断 勾 配	3.820 I=0.300% L=43.0 3.949 I=2.489% L=37.0 4.870 4.890 I=2.111% L=45.0 3.940											
曲 線 半 径												

路 線 名	主 要 地 方 道 武 雄 福 富 線		
図 面 番 号	2 1	縮 尺	1 : 5 0 0
作 成 年 月 日	令 和 7 年 3 月 1 4 日		
測 量 者	株式会社エスジー技術コンサルタント		
佐 賀 県 杵 藤 土 木 事 務 所			

測 点 番 号	区 間 長	車 道 巾 員	路 肩 巾 員	歩 道 巾 員		緑 地 帯 巾 員			待 避 所 巾 員	分 離 帯 巾 員	全 巾 員	道 路 敷 巾 員	路 面 種 別	設 計 C B R	舗 装 年 度	改 良 未 改 良 年 度	防 護 柵 延 長		側 溝 延 長		備 考	
				左	右	帯 列	左	帯 列									右	左	右	左		右
0	0.0	6.5	2.9		3.5						12.9	12.9										
1	43.0	6.5	3.3		3.5						13.3	13.3	As	8%	H31	改	H31			43.0	43.0	
2	31.6	6.5	3.4		3.5						13.4	13.4	"	"	H31	改	H31			31.5	30.6	
3	21.0	6.5 6.5	3.3 3.1		3.5 3.5						13.3 13.1	13.3 13.2	"	"	R2	改	R2			21.0	21.1	
4	27.4	6.5	2.7		3.5						12.7	12.8	"	"	R5	改	R5			27.3	27.4	
5	1.8	6.5 6.5	2.7 2.7		3.2 3.2						12.4 12.5	12.6 12.5	"	"	"	"	"	1.2	1.8	0.3	延長不明分面積	
6	5.9	6.5 6.5	2.7 2.6		3.5 3.5						12.7 12.6	12.8 12.7	"	"	"	"	"			5.9	0.8	
7	5.4	6.5 6.5	2.7 2.6		3.5 3.5						12.7 12.6	12.7 12.6	"	"	"	"	"	2.0			5.4	延長不明分面積
8	14.7	6.5 6.5	3.1 2.9		3.5 3.5						13.1 12.9	13.1 13.0	"	"	"	"	"			13.9	14.7	
9	15.1	6.5 6.5	2.9 2.6		3.3 3.3						12.7 12.4	13.0 12.8	As	8%	R5	改	R5			15.1	14.1	
計	165.9																	2.0	1.2	159.5	157.4	


測点	X	Y
TS. 5	23195.964	-85030.025
TS. 6	23178.301	-84983.737
TS. 7	23162.791	-84935.317
TS. 8	23149.349	-84889.890

標準断面図 S=1:100

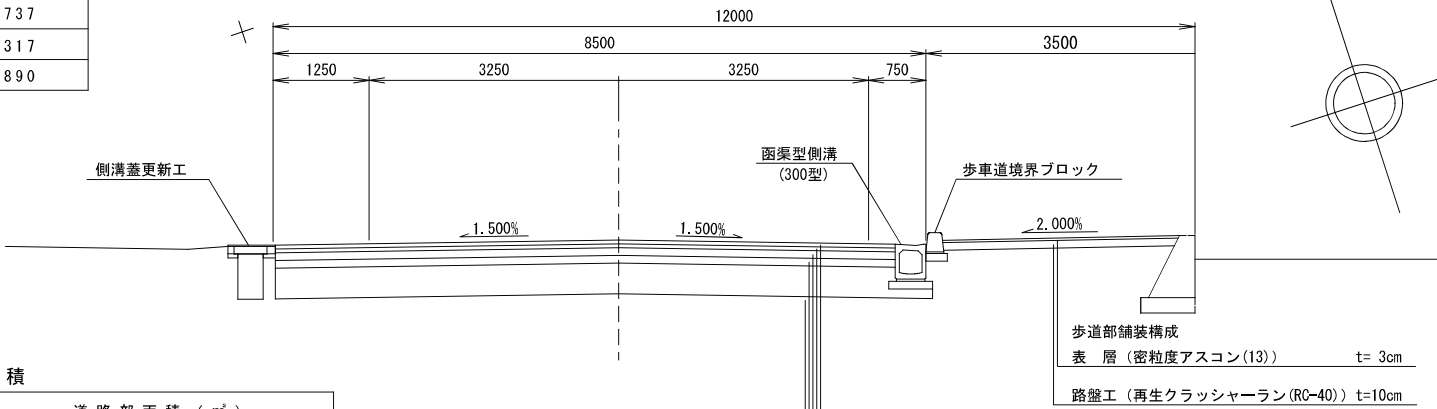


延長不明分面積


区間	道路敷部面積 (㎡)			道路部面積 (㎡)		
	左	右	計	左	右	計
4~5	—	1.1	1.1	—	—	—
6~7	2.1	—	2.1	0.7	—	0.7

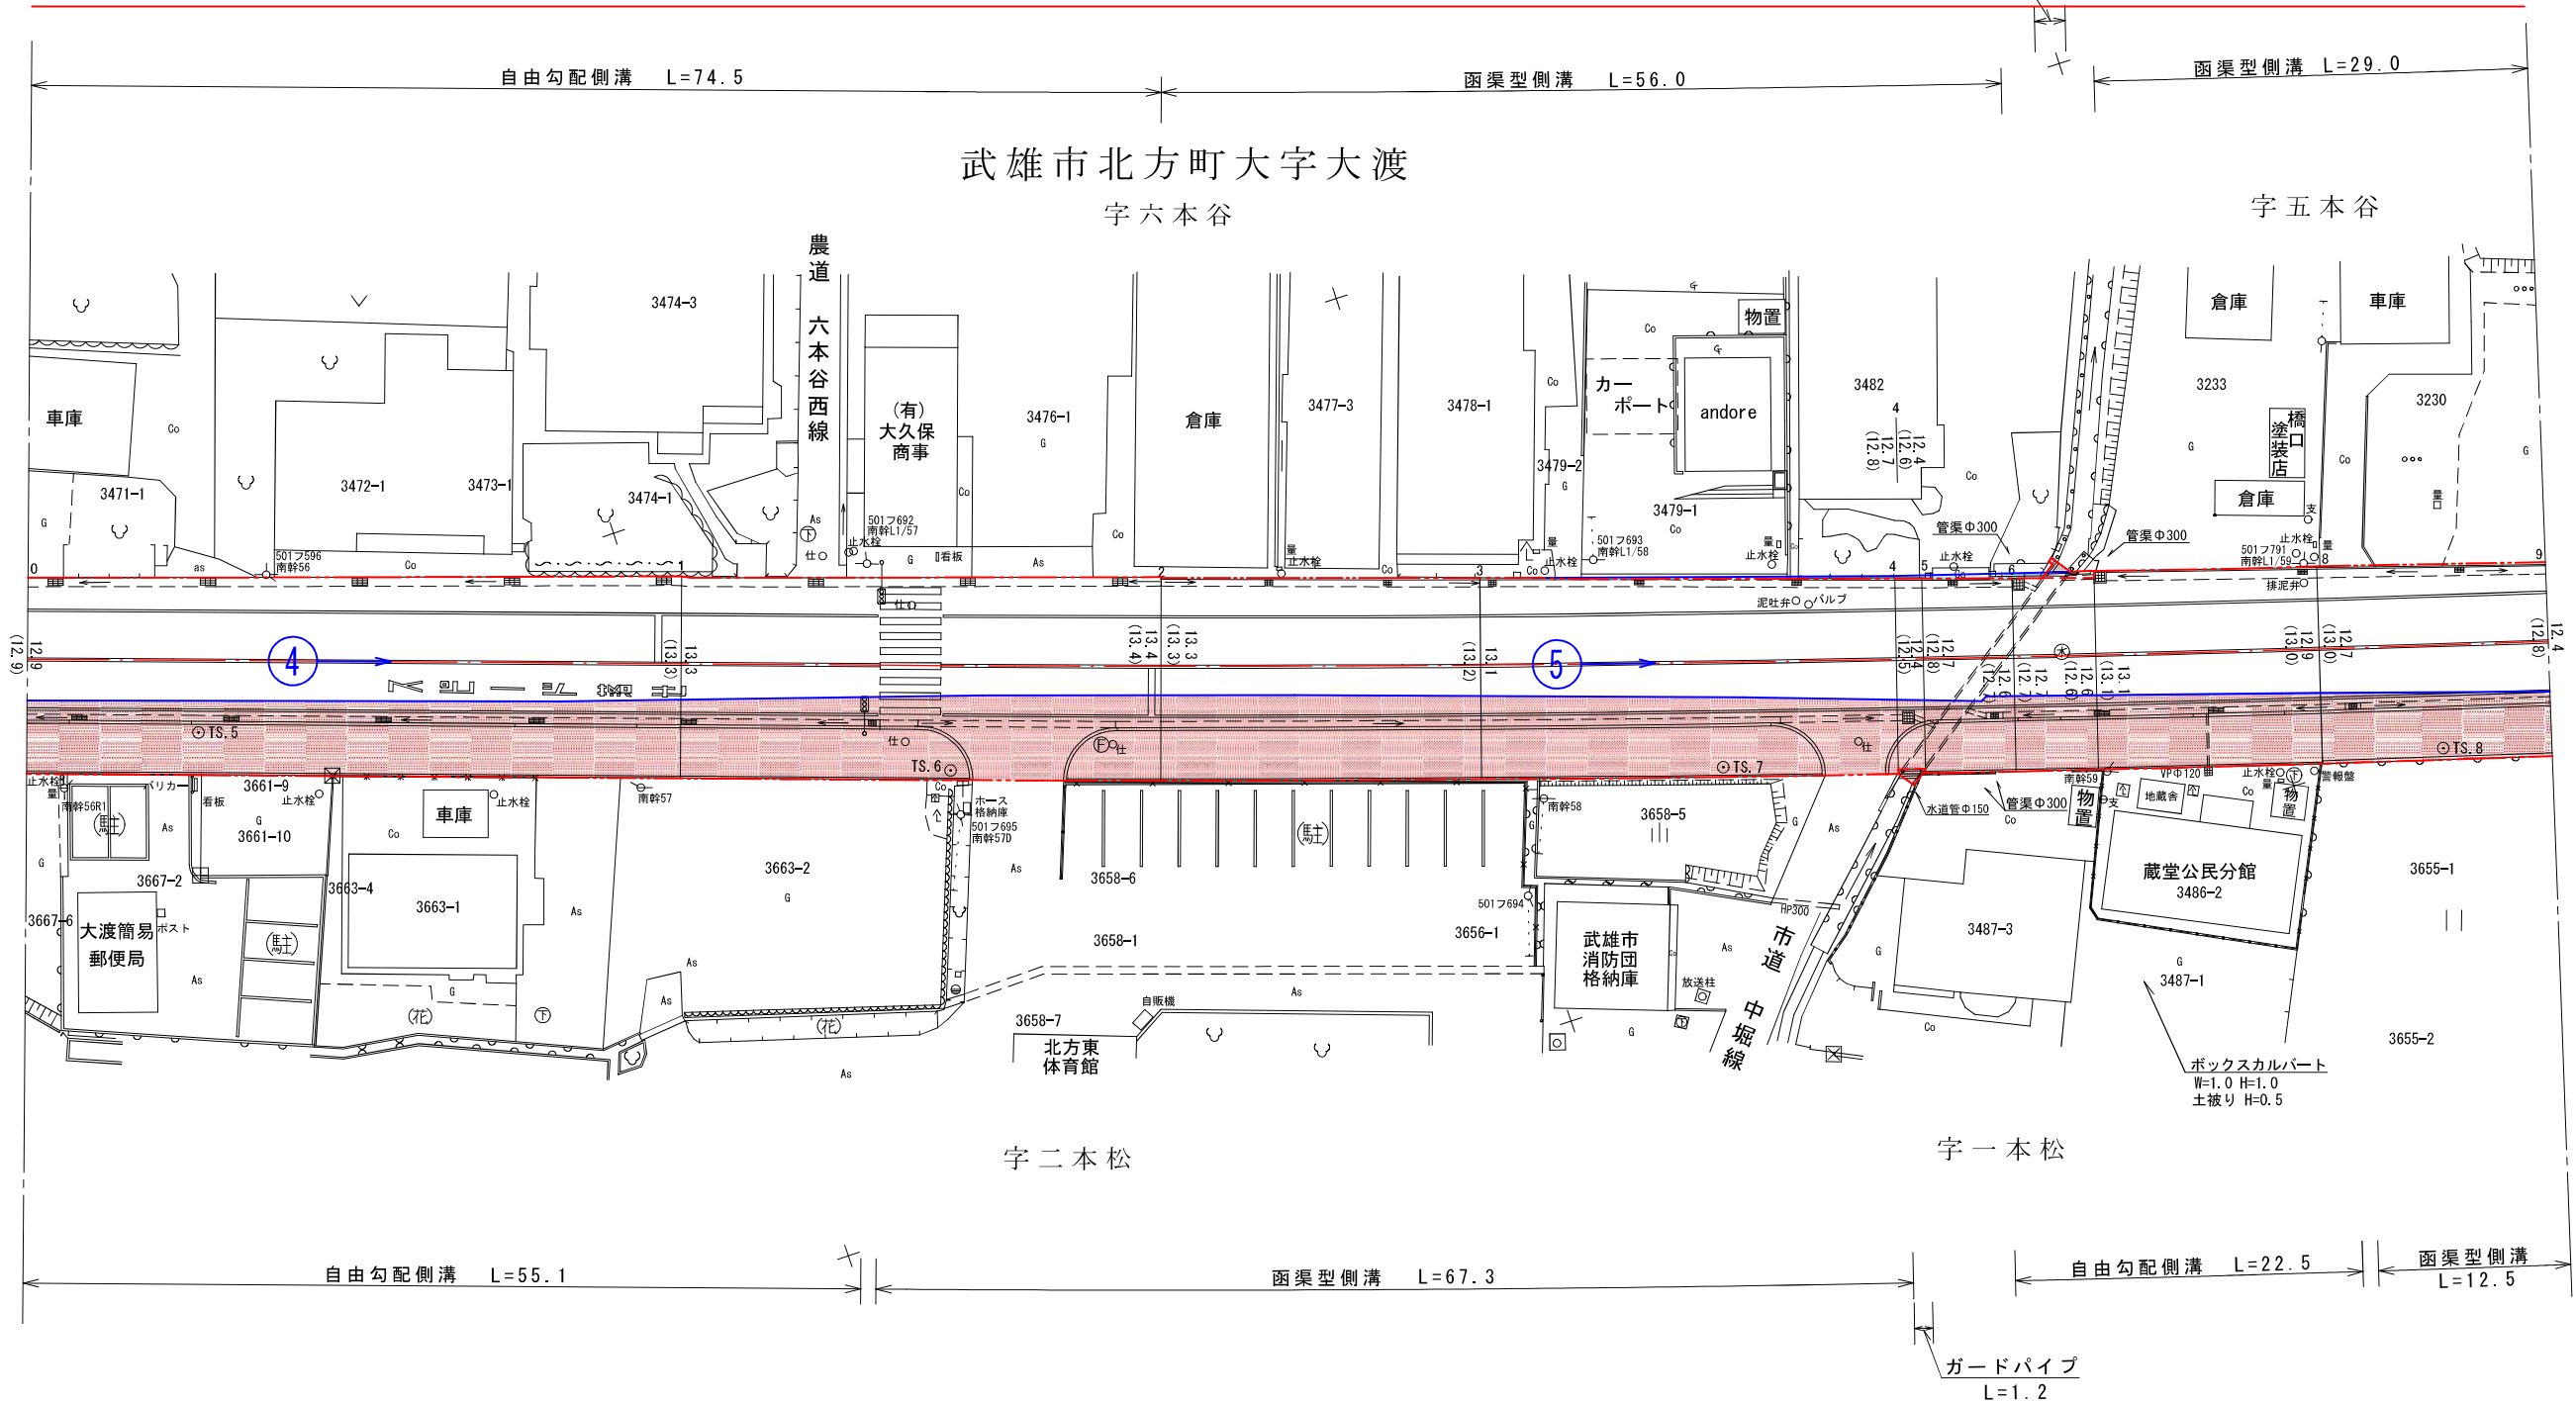

新図

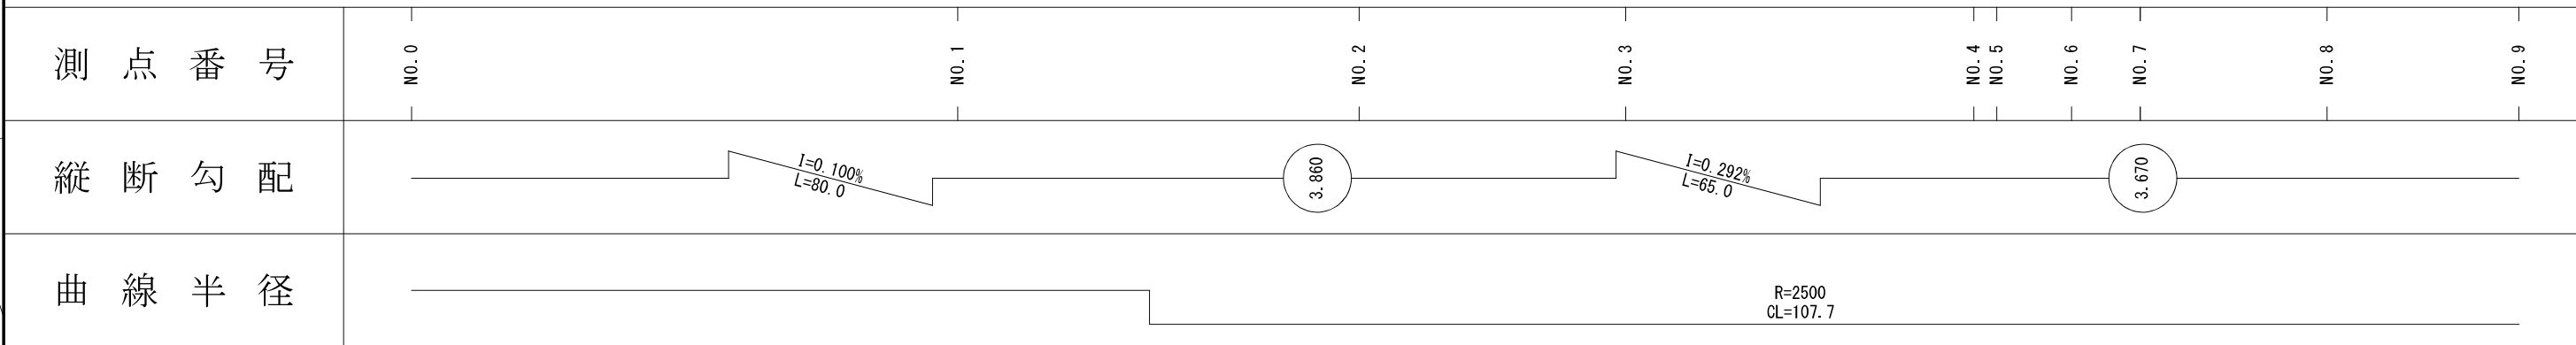





路 線 名	主 要 地 方 道 武 雄 福 富 線		
図 面 番 号	22	縮 尺	1 : 500
作 成 年 月 日	令 和 7 年 3 月 14 日		
測 量 者	株 式 会 社 エ ス ジ ー 技 術 コ ン サ ル タ ン ト		
佐 賀 県 杵 藤 土 木 事 務 所			

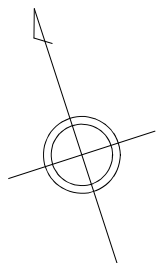

測点番号	区間長	車道巾員	路肩巾員	歩道巾員		緑地帯巾員			待避所巾員	分離帯巾員	全巾員	道路敷巾員	路面種別	舗装年度	改良未改良	改良年度	防護柵延長		側溝延長		備考
				左	右	帯列	左	帯列	右								左	右	左	右	
0	0.0	6.5	2.6		3.3						12.4	12.8									
1	13.8	6.5	2.4		3.5						12.4	12.4	As	8%	R5	改	R5		11.9	11.5	
2	2.1	6.5	2.5		3.2						12.2	12.7	"	"	"	"	1.9				
3	0.9	6.5	2.4		3.5						12.4	12.4	"	8%	"	"					延長不明分面積
4	9.3	6.5	2.4		3.5						12.4	12.6	"	"	"	"			8.5	8.3	
5	29.1	6.5	2.5		3.3						12.3	12.5	"	"	R5	改	R5		29.1	27.2	
6	60.4	6.5	2.2		3.5						12.6	12.7	"	8%	R4	改	R4		57.3	54.7	延長不明分面積
7	4.8	6.5	2.2		3.5						12.2	12.3	"	"	"	"	1.7	1.8			延長不明分面積
8	23.4	6.5	2.4		3.5						12.4	12.4	"	8%	"	"	3.0	23.5	27.4		延長不明分面積
9	10.6	6.5	2.4		3.2						12.1	12.1	"	"	"	"		10.7	15.5		延長不明分面積
10	6.0	6.5	2.4		3.2						12.1	13.4	"	"	"	"		6.2	11.7		
11	10.5	6.0	3.3		2.6						11.9	12.7	"	"	"	"		10.5	20.8		
12	7.2	6.0	3.0		2.2						11.2	11.9	"	"	"	"		7.4	13.9		
13	2.3	6.0	1.8		2.2						10.0	10.0	As	8%	R4	改	R4				延長不明分面積
計	180.4																1.9	4.7	166.9	195.5	



区間	道路敷部面積 (㎡)			道路部面積 (㎡)		
	左	右	計	左	右	計
2~3	0.2	—	0.2	—	—	—
5~6	12.4	—	12.4	—	—	—
6~7	9.9	2.8	12.7	—	—	—
7~8	—	3.7	3.7	—	—	—
8~9	—	7.7	7.7	—	—	—
12~13	2.8	1.8	4.6	0.3	0.3	0.6

測点	X	Y
TS. 9	23136.423	-84843.259
TS. 10	23126.145	-84796.185
TS. 11	23112.313	-84748.823

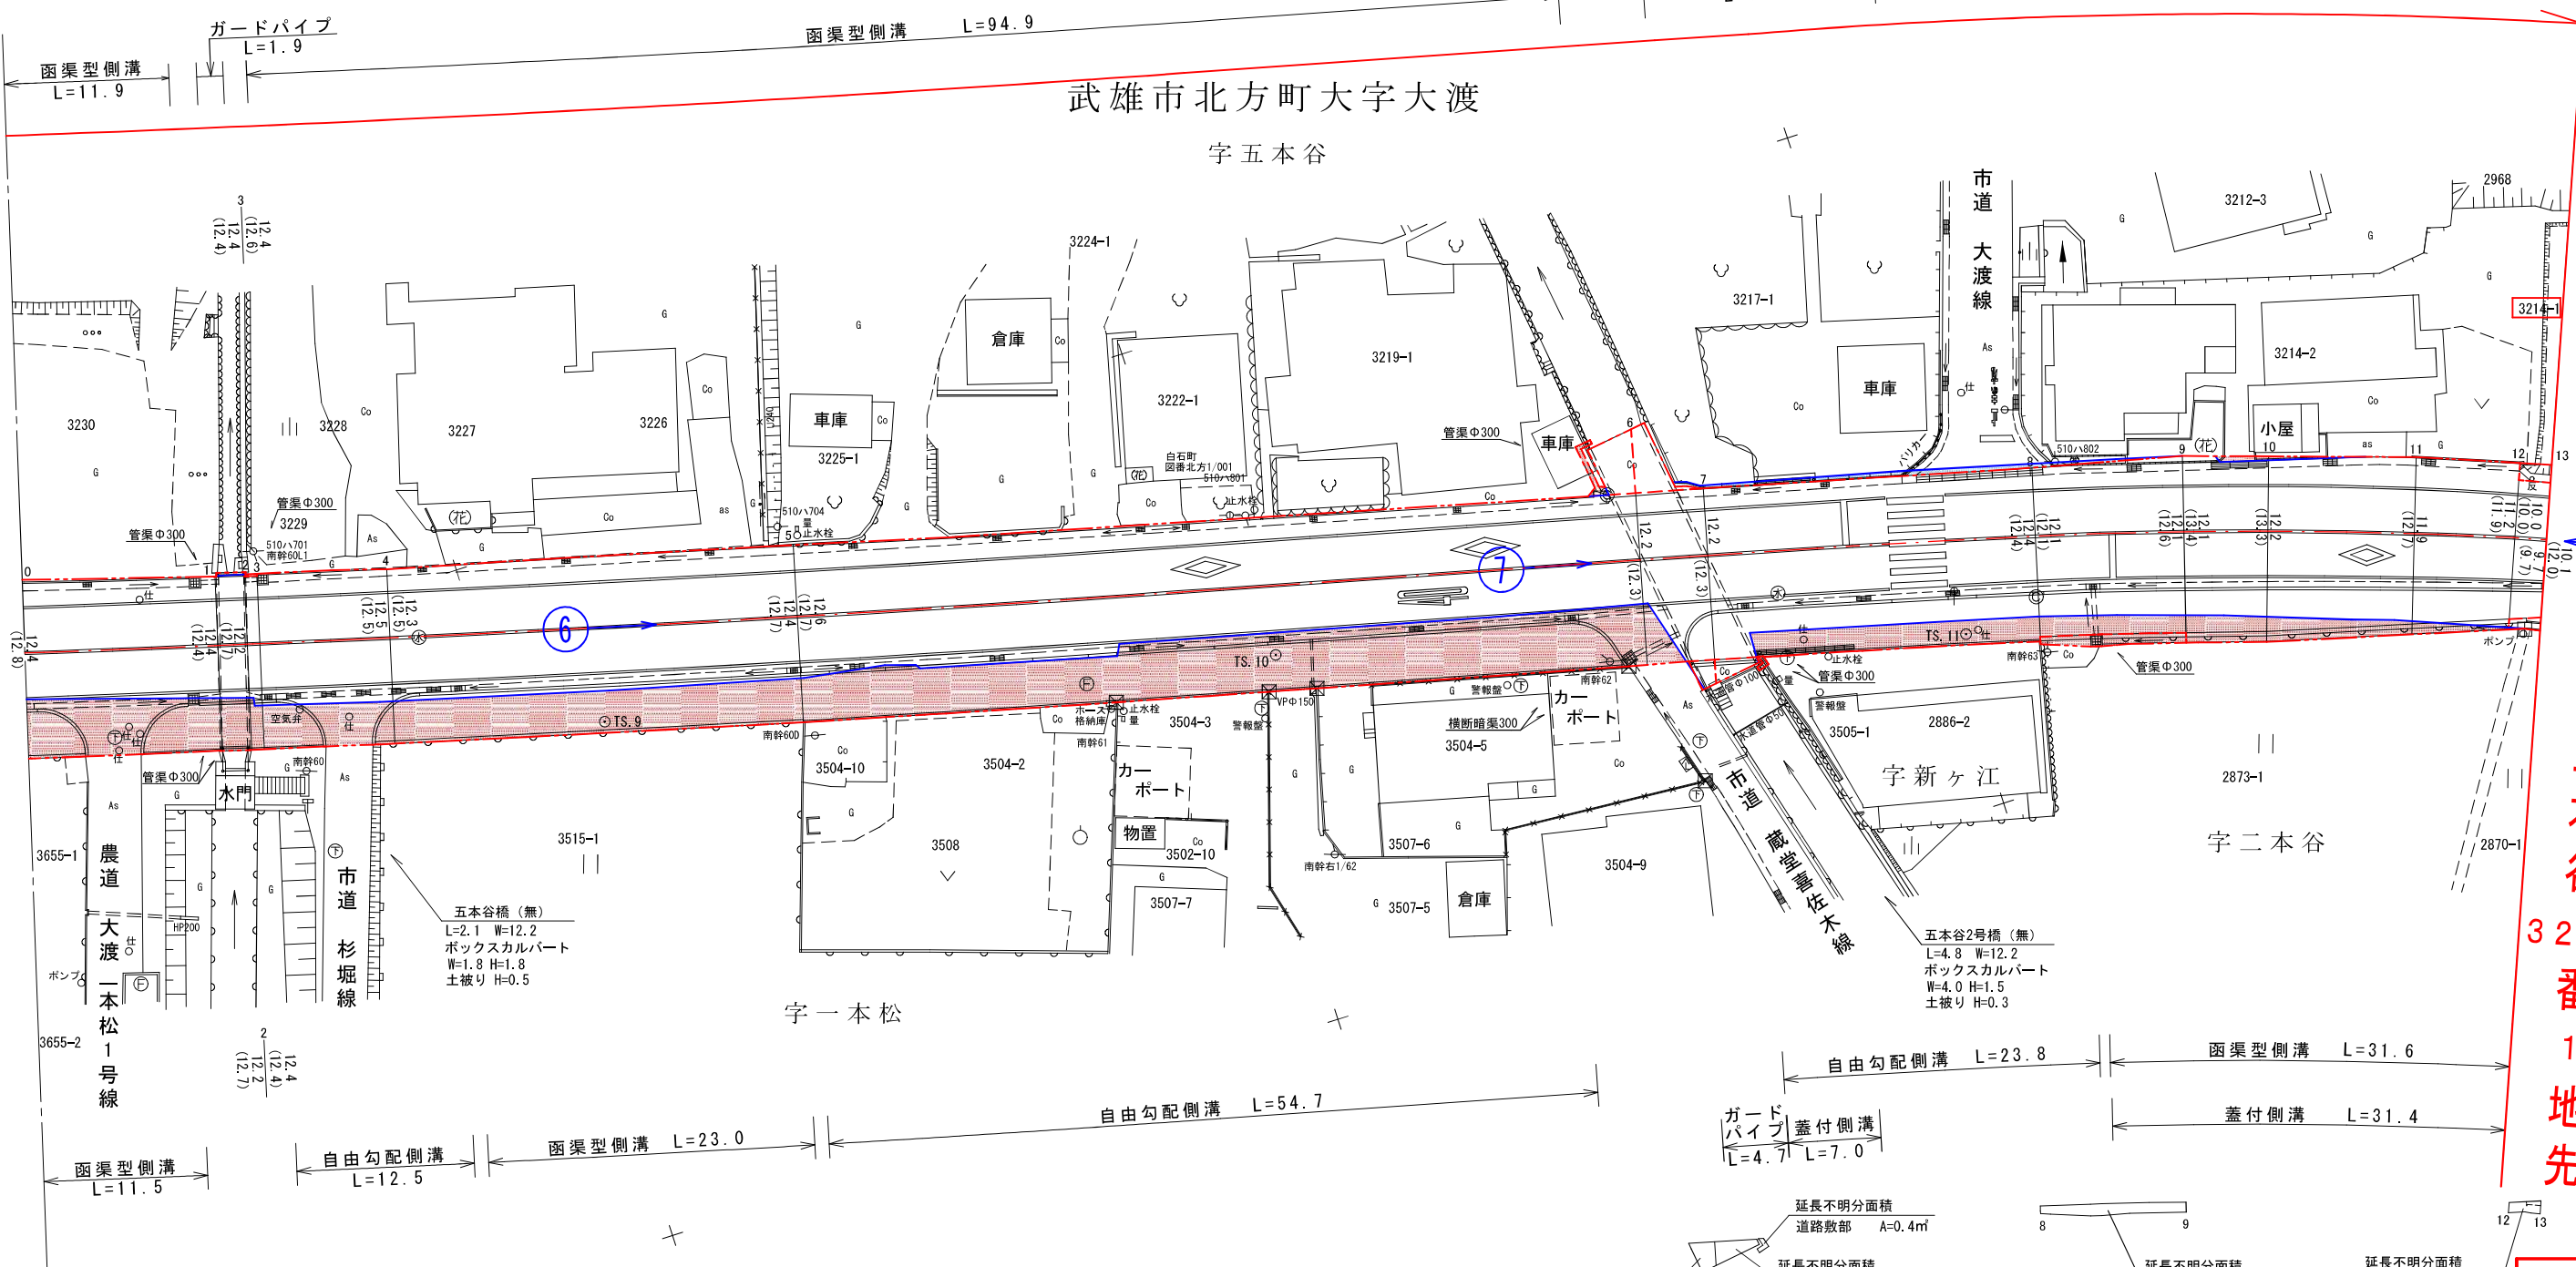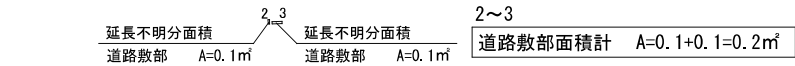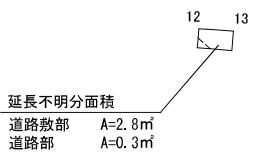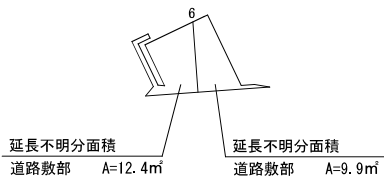

終点 武雄市北方町大字大渡字五本谷 3214番1地先

新図

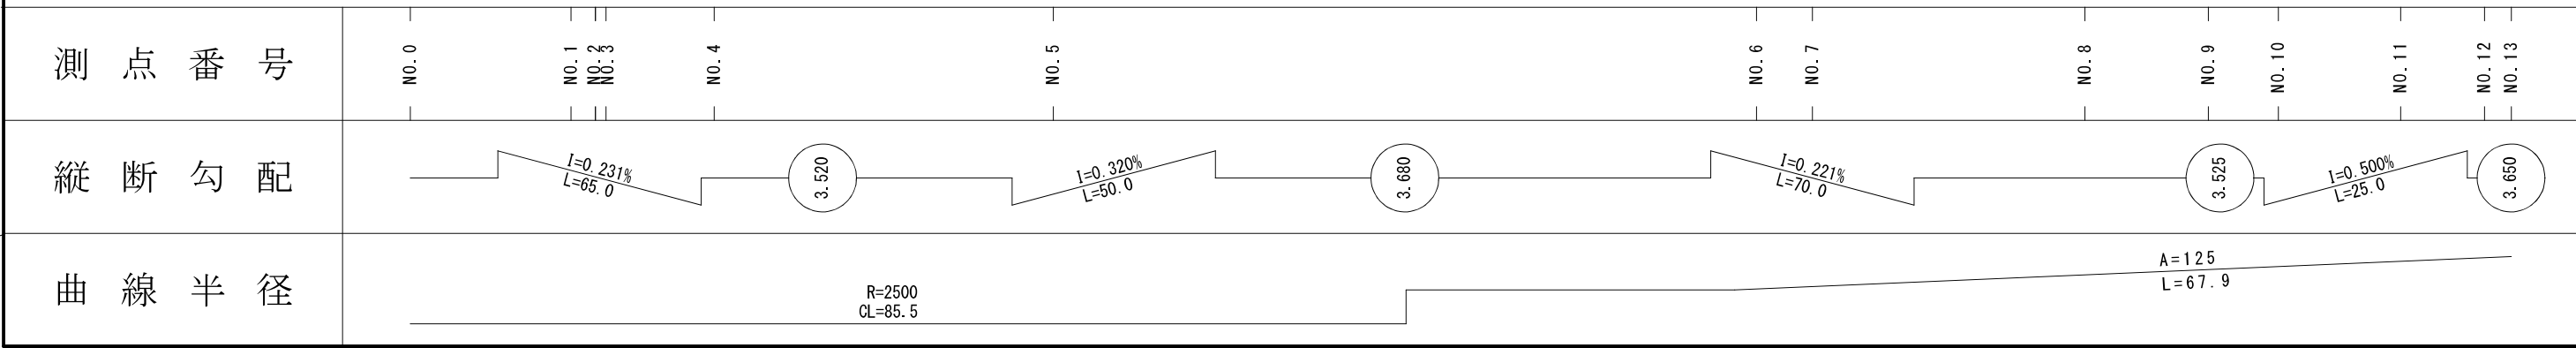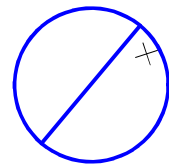

路 線 名		主 要 地 方 道 武 雄 福 富 線		
図 面 番 号		2 3	縮 尺	1 : 5 0 0
作 成 年 月 日		令 和 7 年 3 月 1 4 日		
測 量 者		株式会社エスジー技術コンサルタント		
佐 賀 県 杵 藤 土 木 事 務 所				