


測点番号	区間長	車道巾員	路肩巾員	歩道巾員		緑地帯巾員			待避所巾員	分離帯巾員	全巾員	道路敷巾員	路面種別	設計C/R	舗装年度	改良未改良	改良年度	防護柵延長		側溝延長		備考
				左	右	帯列	左	帯列	右									左	右	左	右	
0	0.0	6.0	1.7		2.4						10.1	12.0										
1	27.4	6.0	2.1		2.4						10.5	11.5	A	8.0	H1	改					26.6	
2	19.9	6.0	4.4		2.4						12.8	14.1	"	"	"	"					10.9	
3	2.6	6.0	1.6		2.4						10.0	12.5	"	"	"	"					2.6	
4	24.1	6.0	1.6		2.4						10.0	12.4	"	"	"	"					19.1	
5	41.5	6.0	3.4		2.4						11.8	12.4	"	"	"	"					40.7	
6	44.9	6.0	2.8		2.4						11.2	11.8	"	"	"	"					39.9	
7	28.2	6.0	2.8		2.4						11.2	12.1	"	"	"	"					28.2	
計	178.6																				168.0	

武雄市北方町大字大渡

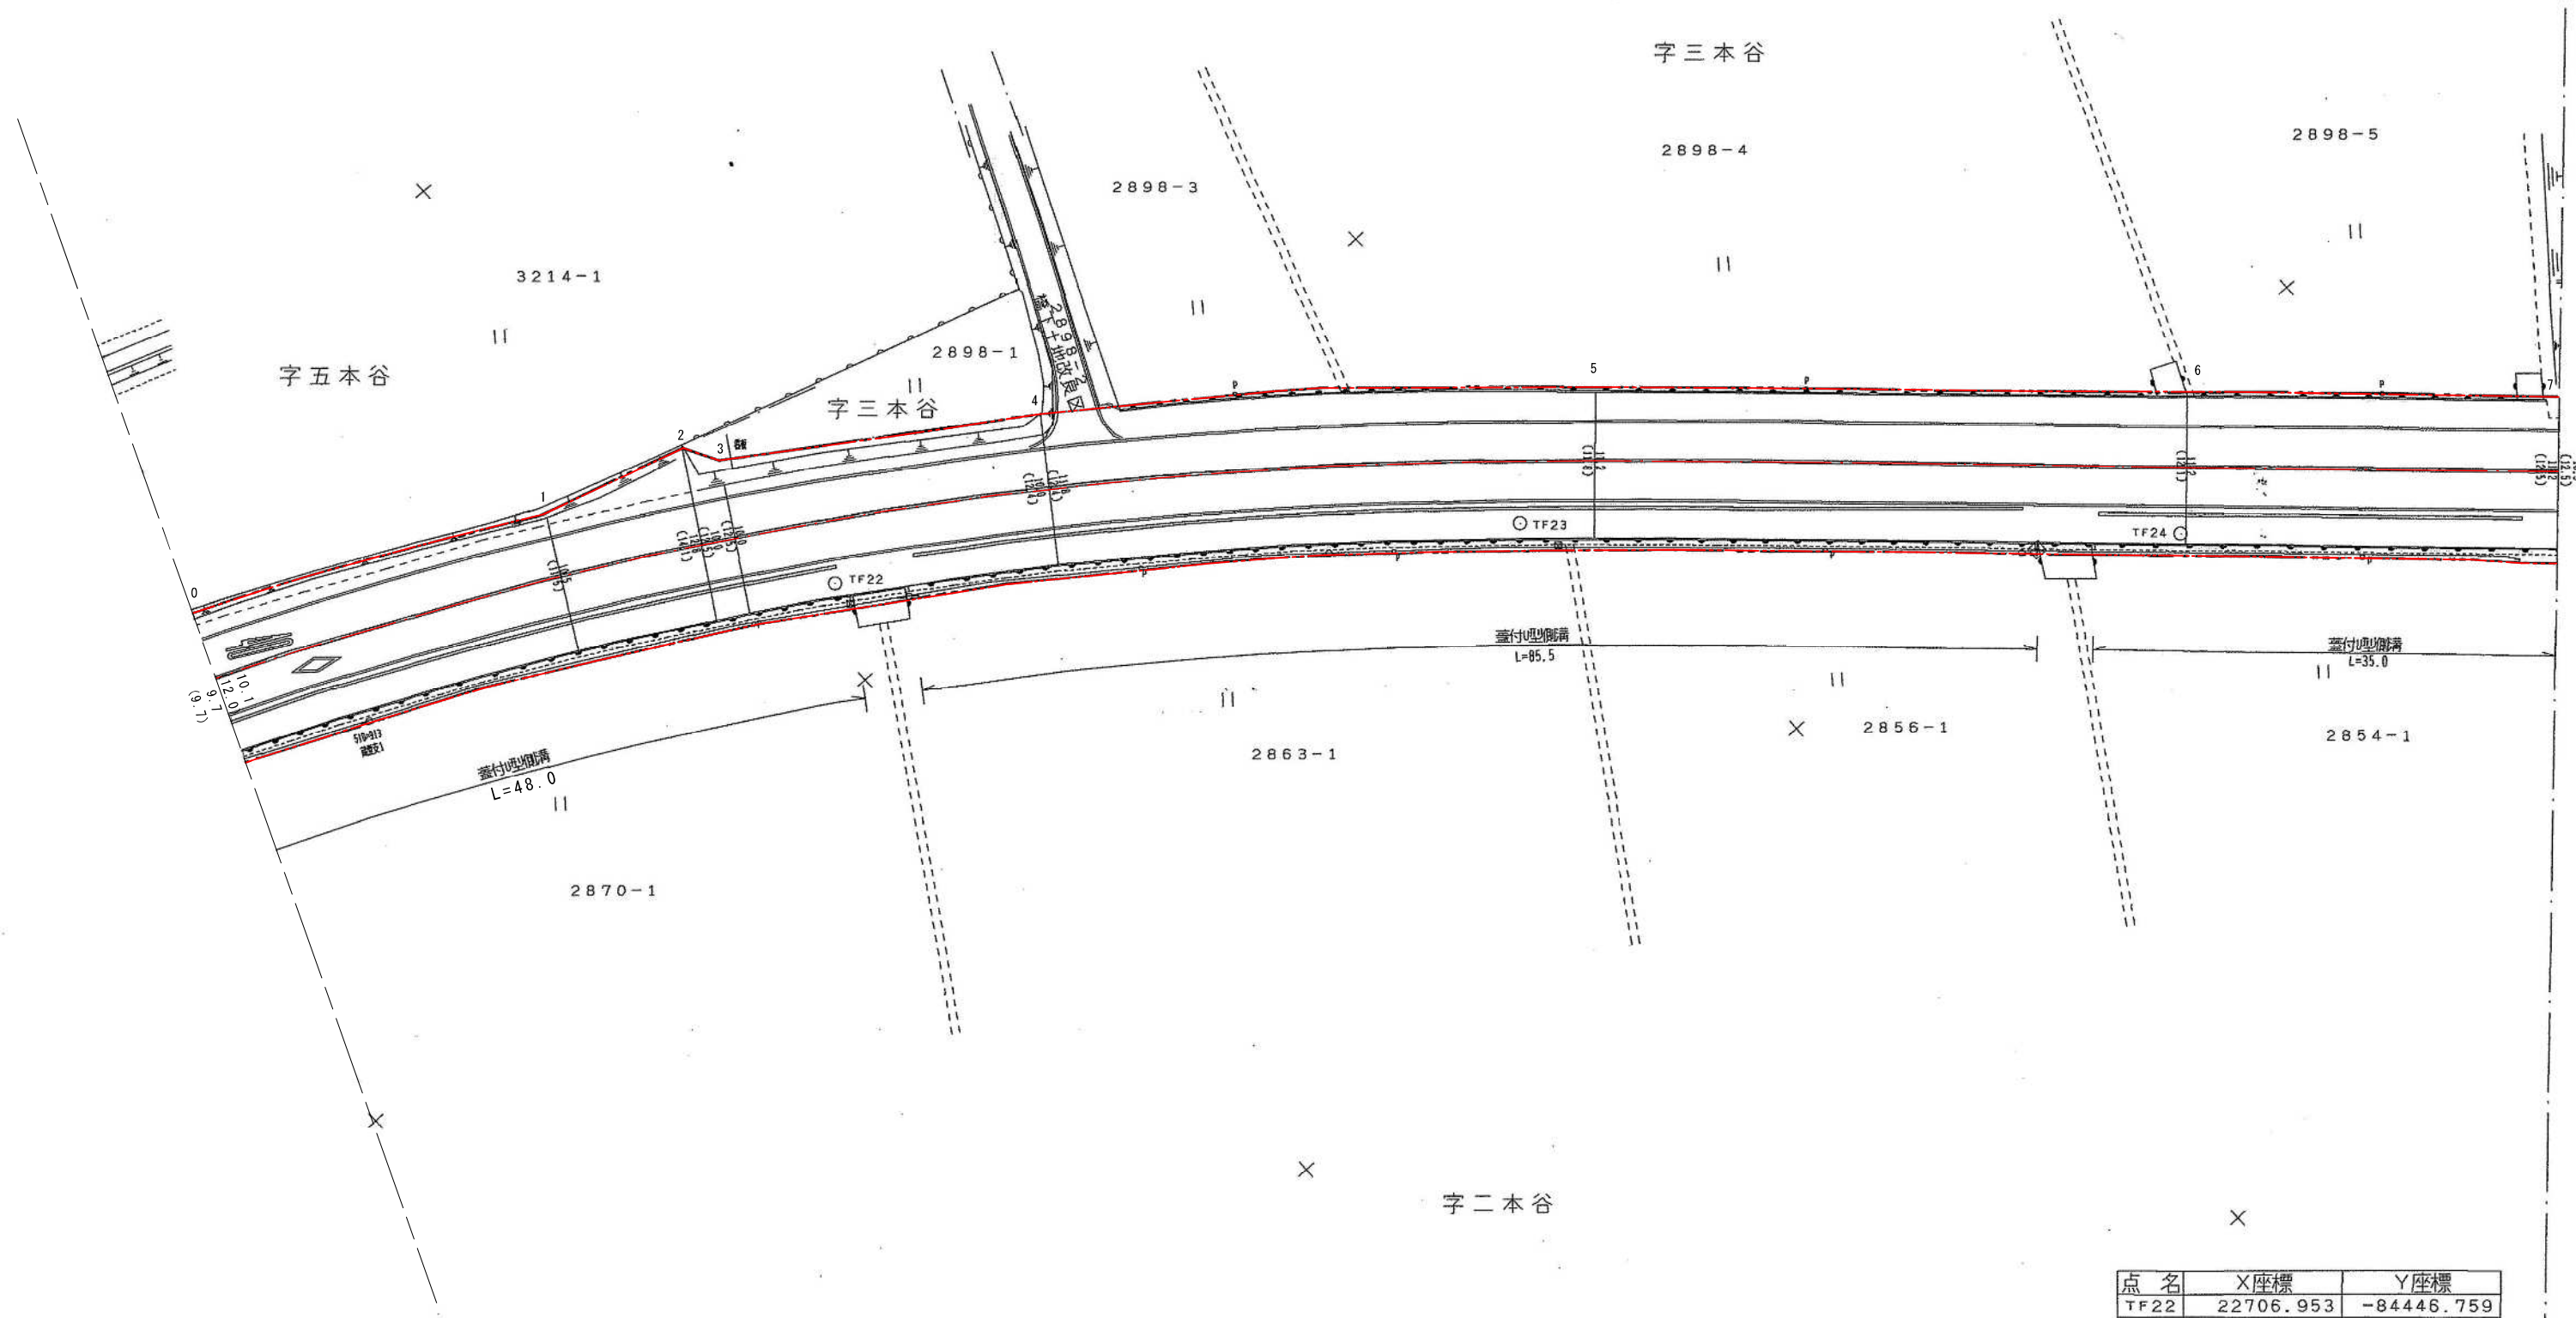

点名	X座標	Y座標
TF22	22706.953	-84446.759
TF23	22675.574	-84405.136
TF24	22641.440	-84368.473

新図

測点番号	N0.0	N0.1	N0.2	N0.3	N0.4	N0.5	N0.6	N0.7
縦断勾配								
曲線半径								

路線名	主要地方道 武雄～福富線		
図面番号	24	縮尺	1：500
作成年月日	平成15年3月20日		
測量者	エースエンジニアリング㈱		
佐賀県杵藤土木事務所			