
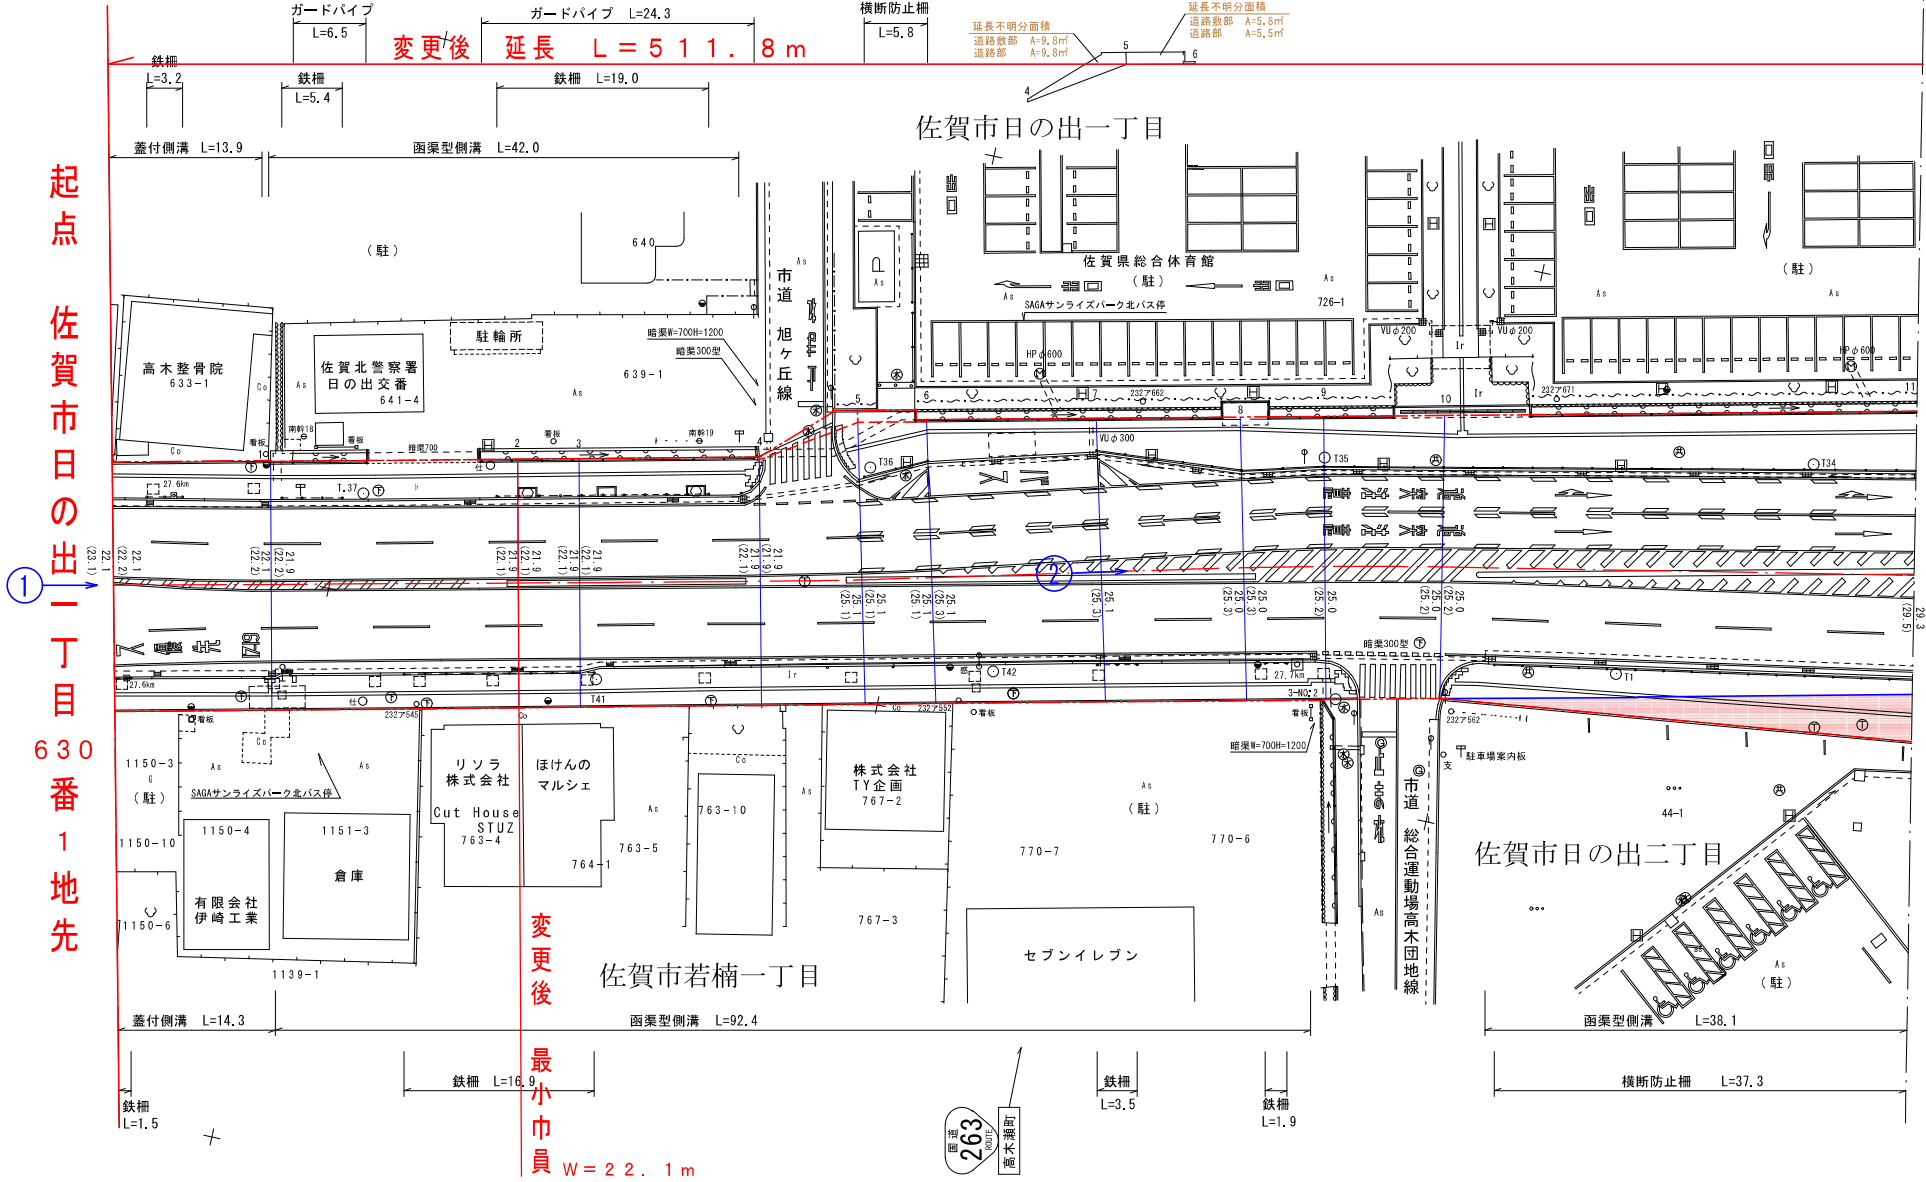



測 点 番 号	区 間 長	車 道 巾 員	路 肩 巾 員	歩 道 巾 員		緑 地 帯 巾 員				待 避 所 巾 員	分 離 帯 巾 員	全 巾 員	道 路 敷 巾 員	路 面 種 別	設 計 C B R	舗 装 未 改 良 年 度	改 良 年 度	防 護 柵 延 長		側 溝 延 長		備 考
				左	右	帯 列	左	帯 列	右									左	右	左	右	
0	0.0	13.0	2.7	3.3	3.1							22.1	22.2									
1	14.1	13.0	2.4	3.6	3.1							22.1	22.2	As		改		3.2	1.5	14.1	14.0	
2	22.0	13.0	2.4	3.3	3.2							21.9	22.2	"		"		17.0	10.2	22.0	22.0	
3	5.5	13.0	1.9	2.2	3.2	列	1.1				0.5	21.9	22.1	"		"		11.0	5.5	5.5	5.5	
4	16.1	13.0	1.5	2.2	3.6	列	1.1				0.5	21.9	22.1	"		"		27.2	1.2	14.3	16.2	
5	9.1	13.0	2.0	3.3	3.6							21.9	25.1	"		"					9.2	延長不明分面積
6	6.2	13.0	2.2	5.3	3.6						0.5	25.1	25.1	"	8.0	R5	R5	7.5			6.3	延長不明分面積
7	15.1	13.0	1.8	3.7	3.6						2.5	25.1	25.3	"	"	"	"	15.2	0.6	12.0	15.1	
8	12.7	13.0	2.7	4.8	3.5					0.5	0.5	25.0	25.3	"	"	"	"	24.1	2.9	13.0	12.6	
9	7.2	13.0	3.7	4.8	3.5							25.0	25.3	"	"	"	"	12.2	1.9	7.4	5.8	
10	10.5	13.0	3.9	4.7	3.4							25.0	25.2	"	"	"	"	16.8		10.7		
11	42.1	13.0	3.4	4.7	3.4						0.5	25.0	25.2	As	8.0	R5	改 R5	76.4	37.3	42.1	38.1	
			4.6	5.4	5.8							0.5	29.3									
計	160.6																	210.6	61.1	141.1	144.8	

測 点	X	Y
3-N0.2	31060.171	-65891.003
T1	31036.163	-65883.596
T34	31022.821	-65861.684
T35	31065.585	-65870.166
T36	31104.991	-65879.431
T37	31148.722	-65891.100
T41	31124.999	-65902.985
T42	31090.519	-65894.922

区 間	道 路 敷 部 面 積 (㎡)			道 路 部 面 積 (㎡)		
	左	右	計	左	右	計
4~5	9.8	-	9.8	9.8	-	9.8
5~6	5.8	-	5.8	5.5	-	5.5

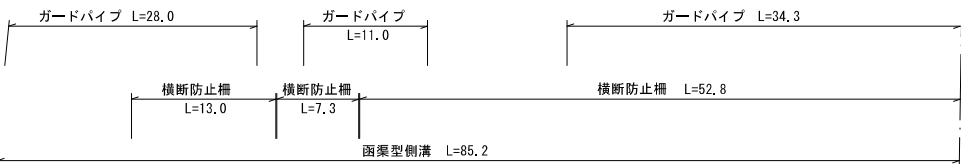

新図

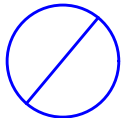

測 点 番 号	N 0 . 0	N 0 . 1	N 0 . 2	N 0 . 3	N 0 . 4	N 0 . 5	N 0 . 6	N 0 . 7	N 0 . 8	N 0 . 9	N 0 . 10	N 0 . 11
縦 断 勾 配												
曲 線 半 径												

路 線 名		一 般 国 道 2 6 3 号		
図 面 番 号		1 2 1	縮 尺	1 : 5 0 0
作 成 年 月 日		令 和 6 年 1 0 月 1 8 日		
測 量 者		九州水工設計 株式会社		
佐賀県佐賀土木事務所				


延長不明分面積別図有

測 点 番 号	区 間 長	車 道 巾 員	路 肩 巾 員	歩 道 巾 員		緑 地 帯 巾 員				待 避 所 巾 員	分 離 帯 巾 員	全 巾 員	道 路 敷 巾 員	路 面 種 別	舗 装 年 度	改 良 未 改 良	改 良 年 度	防 護 欄 延 長		側 溝 延 長		備 考
				左	右	帯 列	左	帯 列	右									左	右	左	右	
0	0.0	13.0	4.6	5.4	5.8						0.5	29.3	29.5									
1	4.0	13.0	4.6	5.5	6.0						0.5	29.6	29.9	A=8.0	R5	改	R5	6.9	4.1	4.0	4.1	
2	31.5	13.0	5.2	5.7	6.0							29.9	30.1	"	"	"	"	1.4	23.1	14.2	31.6	
3	38.4	13.0	4.4	6.2	6.0						0.5	30.1	30.1	"	"	"	"	110.1	38.1	38.2	38.1	延長不明分面積
4	3.1	13.0	4.0	7.0	6.0					0.5	0.5	31.0	31.0	"	"	"	"	9.2	3.1	3.2	3.1	延長不明分面積
5	8.8	13.0	4.5	7.1	6.0					2.5	0.5	33.6	33.6	"	"	"	"	26.4	8.6	9.1	8.7	延長不明分面積
6	14.8	13.0	4.5	7.0	6.0					2.5	0.5	33.5	33.5	"	"	"	"	29.8	14.7	15.0	14.7	延長不明分面積
7	13.1	13.0	4.0	5.6	6.0					0.5	0.5	29.6	29.6	"	"	"	"	39.3	13.2	13.2	13.3	延長不明分面積
8	18.4	13.0	4.2	5.6	6.1					0.5	0.5	29.9	30.3	"	"	"	"	7.6	18.2	18.3	18.8	
9	35.4	13.0	4.5	7.3	7.0					3.0	0.5	35.3	35.6	"	"	"	"	115.6	19.5	35.2	35.7	
10	20.6	13.0	4.0	7.5	6.0					0.5	0.5	31.5	31.8	A=8.0	R5	改	R5	61.1	20.7	17.8	20.9	

測 点 番 号	区 間 長	車 道 巾 員	路 肩 巾 員	歩 道 巾 員		緑 地 帯 巾 員				待 避 所 巾 員	分 離 帯 巾 員	全 巾 員	道 路 敷 巾 員	路 面 種 別	舗 装 年 度	改 良 未 改 良 年 度	改 良 年 度		防 護 欄 延 長		側 溝 延 長		備 考
				左	右	帯 列	左	帯 列	右								左	右	左	右	左	右	
11	12.0	13.0 13.0	5.0 5.1	7.5 7.4	6.0 6.0							31.5 31.5	31.8 31.8	A=8.0 R5	改	R5	2.0	12.0	1.6	12.0			
計	200.1																	409.4	175.3	170.8	201.0		

測点	X	Y
T 2	30995.767	-65878.953
T 3	30956.843	-65868.107
T 4	30913.716	-65860.378
T 5	30872.853	-65860.627
T 6	30831.102	-65845.691

測点	X	Y
T 30	30859.888	-65830.854
T 31	30905.443	-65834.898
T 32	30946.643	-65839.145
T 33	30978.994	-65846.282

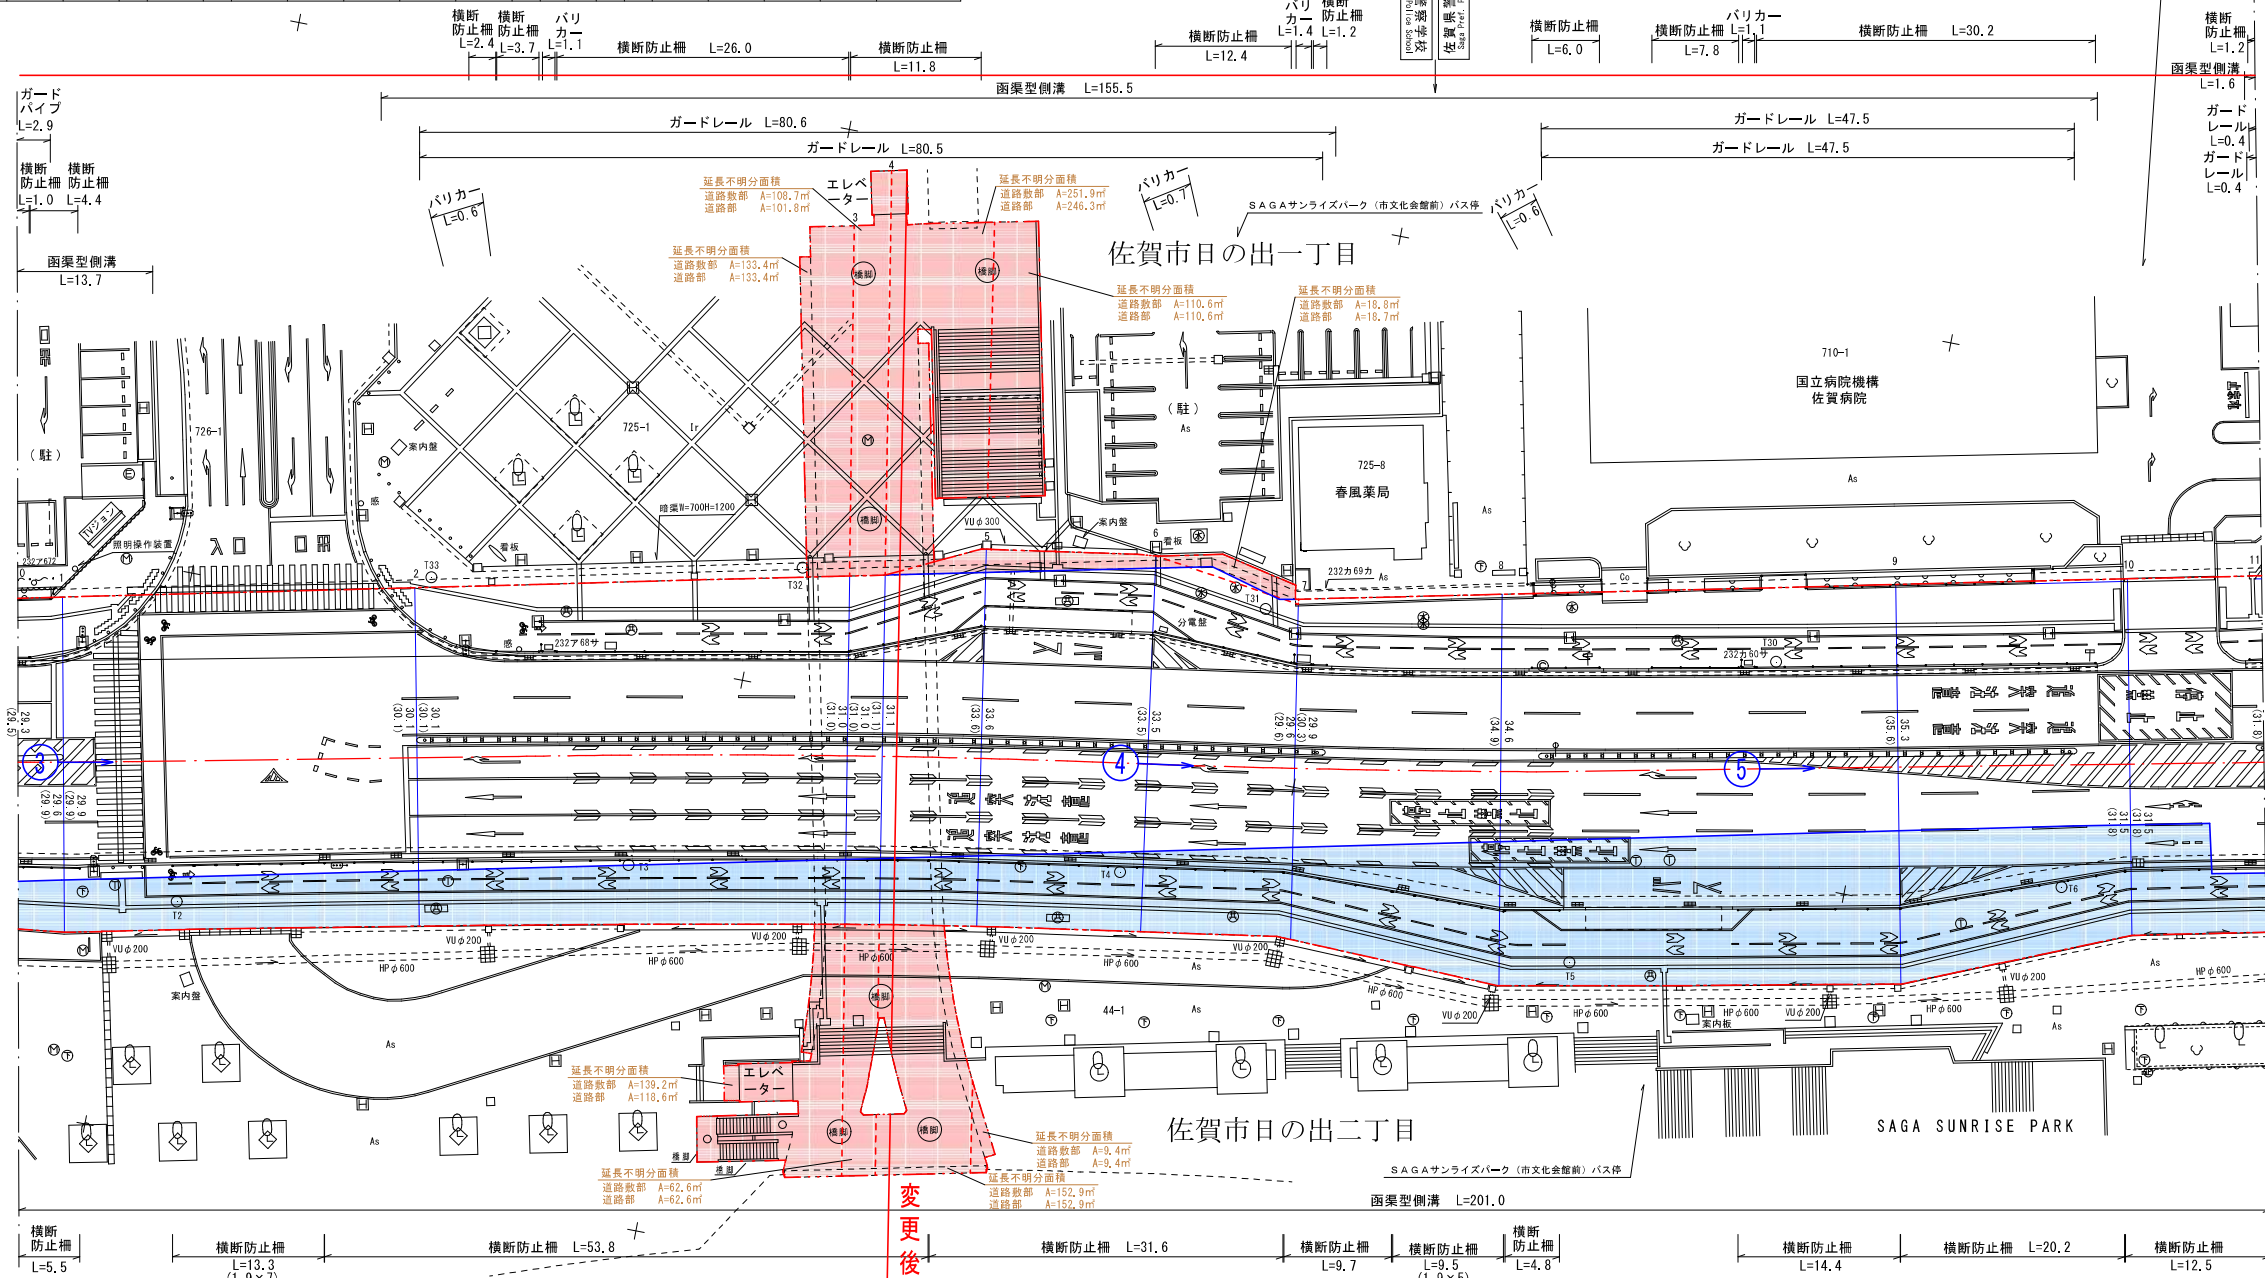


新図


測点番号	NO. 0	NO. 1	NO. 2	NO. 3	NO. 4	NO. 5	NO. 6	NO. 7	NO. 8	NO. 9	NO. 10	NO. 11
縦断勾配												
曲線半径												

路線名	一般国道 263号		
図面番号	122	縮尺	1:500
作成年月日	令和 6 年 10 月 18日		
測量者	九州水工設計 株式会社		
佐賀県佐賀土木事務所			

不明分面積別図

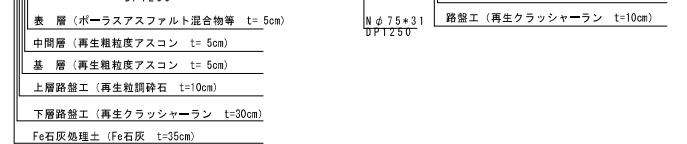

延長不明分面積	
道路敷部	A=139.2㎡
道路部	A=118.6㎡

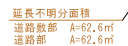

路 線 名	一般国道 2 6 3 号		
図面番号	1 2 2	縮 尺	1 : 5 0 0
作成年月日	令和 6 年 1 0 月 1 8 日		
測 量 者	九州水工設計 株式会社		
佐賀県佐賀土木事務所			

[illegible]

九州佐賀国際空港
16km
Kyushu-Saga International Airport

国道
263
ROUTE

日の出

測 点 番 号	N 0 . 0	N 0 . 1	N 0 . 2	N 0 . 3	N 0 . 4	N 0 . 5	N 0 . 6
縦 断 勾 配							
曲 線 半 径							

路線名	一般国道 263号		
図面番号	123	縮尺	1:500
作成年月日	令和 6 年 10 月 18日		
測量者	九州水工設計 株式会社		
佐賀県佐賀土木事務所			