


測 点 番 号	区 間 長	車 道 巾 員	路 肩 巾 員	歩 道 巾 員		緑 地 帯 巾 員				待 迎 所 巾 員	分 離 帯 巾 員	全 巾 員	道 路 敷 巾 員	路 面 種 別	舗 装 年 度 C B R	改 良 未 改 良	改 良 年 度	防 護 柵 延 長		側 溝 延 長		備 考	
				左	右	帯 列	左	帯 列	右									左	右	左	右		
0	0.0	13.0	6.8	6.4	5.0			列	1.0		0.5	32.7	32.7										
1	21.6	13.0	9.4	6.4	5.0				1.0		0.5	35.3	35.3	A=	8.0	H22	改	H22	9.3	4.5	25.6	21.2	
2	5.9	13.0	9.5	7.1	5.0				1.0		0.5	36.1	36.1	〃	〃	〃	〃	〃	3.7	2.6	6.1	5.8	延長不明面積
3	21.4	13.0	9.5	7.1	5.1				1.0		0.5	36.2	36.4	〃	〃	〃	〃	〃	6.9	17.5	30.1	20.1	延長不明面積
		13.0	9.9	11.0	5.0				1.0		0.5	40.0	40.0	〃	〃	〃	〃	〃					
4	16.7	13.0	8.9	11.6	5.0				1.0		0.5	40.0	40.0	〃	〃	〃	〃	〃	4.6	6.0	29.2	16.4	延長不明面積
		13.0	8.7	15.6	5.0				1.0		0.5	43.8	43.8	〃	〃	〃	〃	〃					
5	14.7	13.0	8.7	6.0	5.0				1.0		0.5	34.2	34.2	〃	〃	〃	〃	〃	15.5	3.0	15.0	13.4	延長不明面積
		13.0	8.5	6.0	5.0				1.0		0.5	34.0	34.0	〃	〃	〃	〃	〃					
6	9.3	13.0	9.0	6.0	5.0				1.0		0.5	34.0	34.0	〃	8.0	〃	〃	〃	9.4			9.6	延長不明面積
		13.0	9.2	6.0	5.0				1.0		0.5	34.2	34.2	〃	〃	〃	〃	〃					
7	3.1	13.0	9.3	6.0	5.0				1.0			34.3	34.3	〃	〃	〃	〃	〃	3.2		0.5		延長不明面積
8	28.4	13.0	5.0	6.1	5.0				1.0			30.1	30.1	〃	8.0	〃	〃	〃	8.9	6.0	45.6	27.6	延長不明面積

測 点 番 号	区 間 長	車 道 巾 員	路 肩 巾 員	歩 道 巾 員		緑 地 帯 巾 員				待 避 所 巾 員	分 離 帯 巾 員	全 巾 員	道 路 敷 巾 員	路 面 種 別	設 計 C B R	舗 装 年 度	改 良 未 改 良	改 良 年 度	防 護 柵 延 長		側 溝 延 長		備 考	
				左	右	帯 列	左	帯 列	右										左	右	左	右		
9	15.8	13.0 13.0	4.5 4.5	6.1 6.1	6.0 6.0						0.5 0.5	30.1 30.1	30.1 30.1	A=	8.0	H22	改	H22			14.1	6.4	延長不明分面積	
10	9.2	13.0 13.0	5.0 5.0	6.2 6.2	6.0 6.0							30.2 30.2	30.6 30.6	〃		H20	〃	H20			1.4		延長不明分面積	
11	5.8	13.0 13.0	4.6 4.5	6.0 6.0	6.0 6.0						0.5 0.5	30.1 30.0	30.1 30.0	〃	8.0	H21	〃	H16		0.3	11.5		延長不明分面積	
12	32.5	13.0 13.0	4.6 4.5	6.0 6.1	6.0 6.0						0.5 0.5	30.1 30.1	30.1 30.1	〃	〃	〃	〃	H21	7.5	8.7	65.0	28.4		
13	6.7	13.0 13.0	4.5 4.5	6.1 6.1	5.0 5.0				列	1.0 1.0	0.5 0.5	30.1 30.1	30.1 30.1	A=	8.0	H21	改	H21	0.8	4.3	12.9	6.7		
計	191.1																		69.8	52.9	266.6	146.0		

延長不明面積別図有

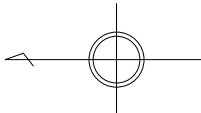

新料機
L=0.2 W=30.2

佐賀市八丁畷

佐賀市神野東三丁目



終点

佐賀市神野東三丁目

2019

番地先


新図

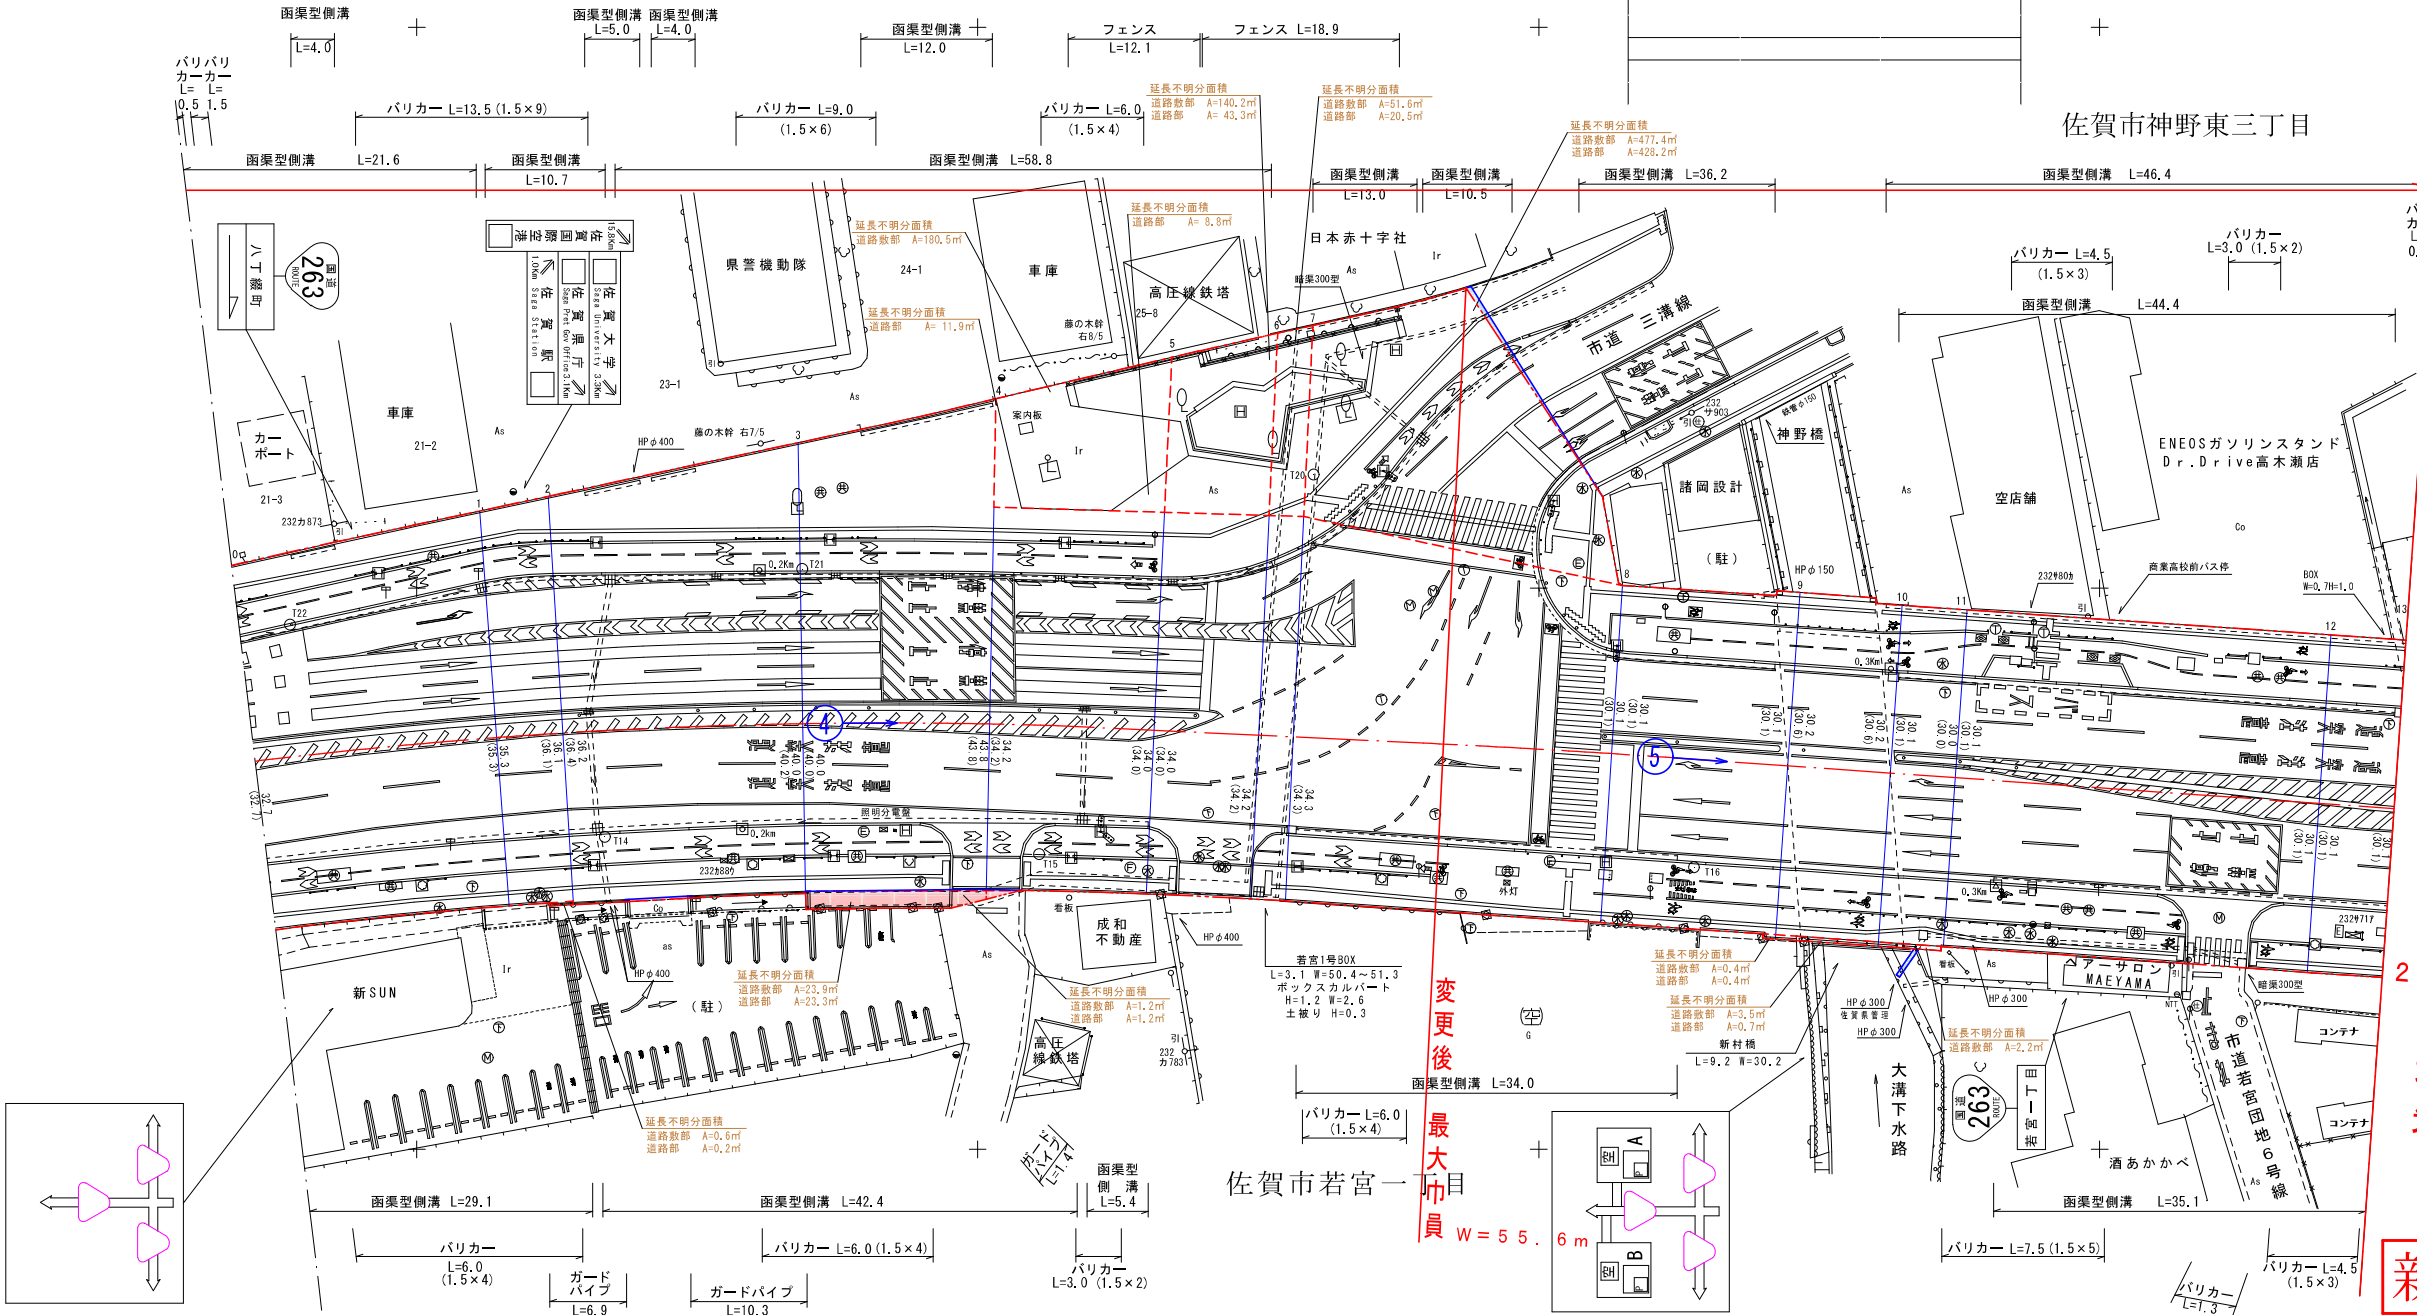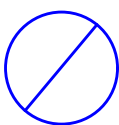


測点番号	0.0	0.1	0.2	0.3	0.4	0.5	0.6	0.7	0.8	0.9	1.0	1.1	1.2	1.3
縦断勾配														
曲線半径														

路 線 名	一 般 国 道 2 6 4 号		
図 面 番 号	2	縮 尺	1 : 5 0 0
作 成 年 月 日	令 和 6 年 1 0 月 1 8 日		
測 量 者	九州水工設計 株式会社		
佐賀県佐賀土木事務所			


標準断面図
S=1:100

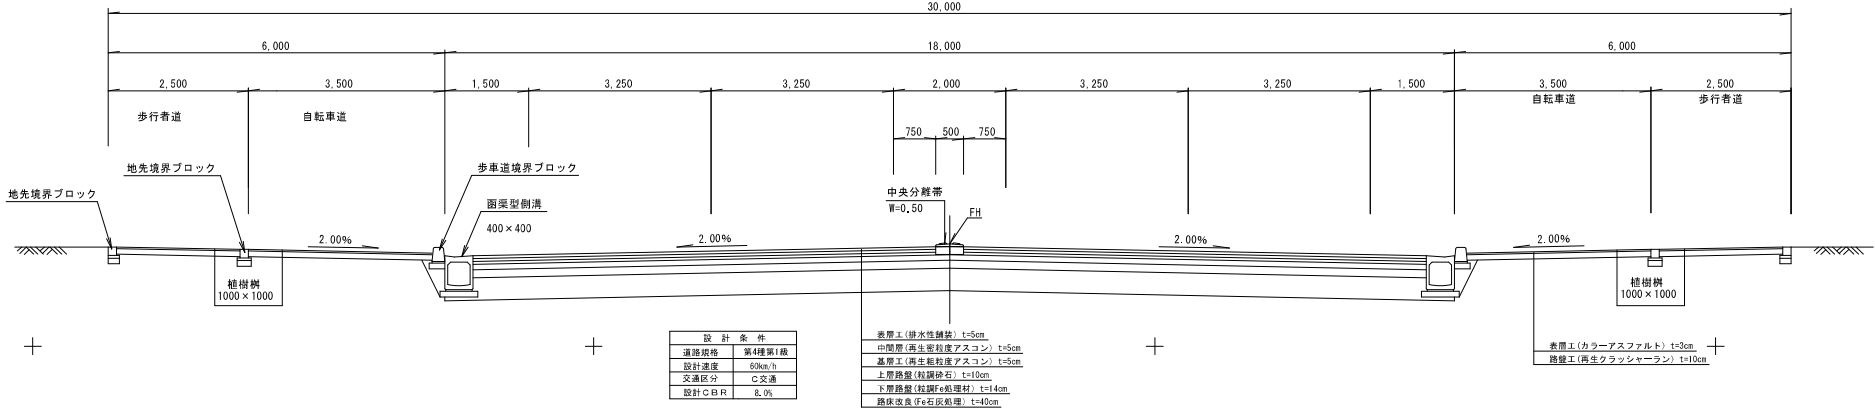

延長不明分面積別図

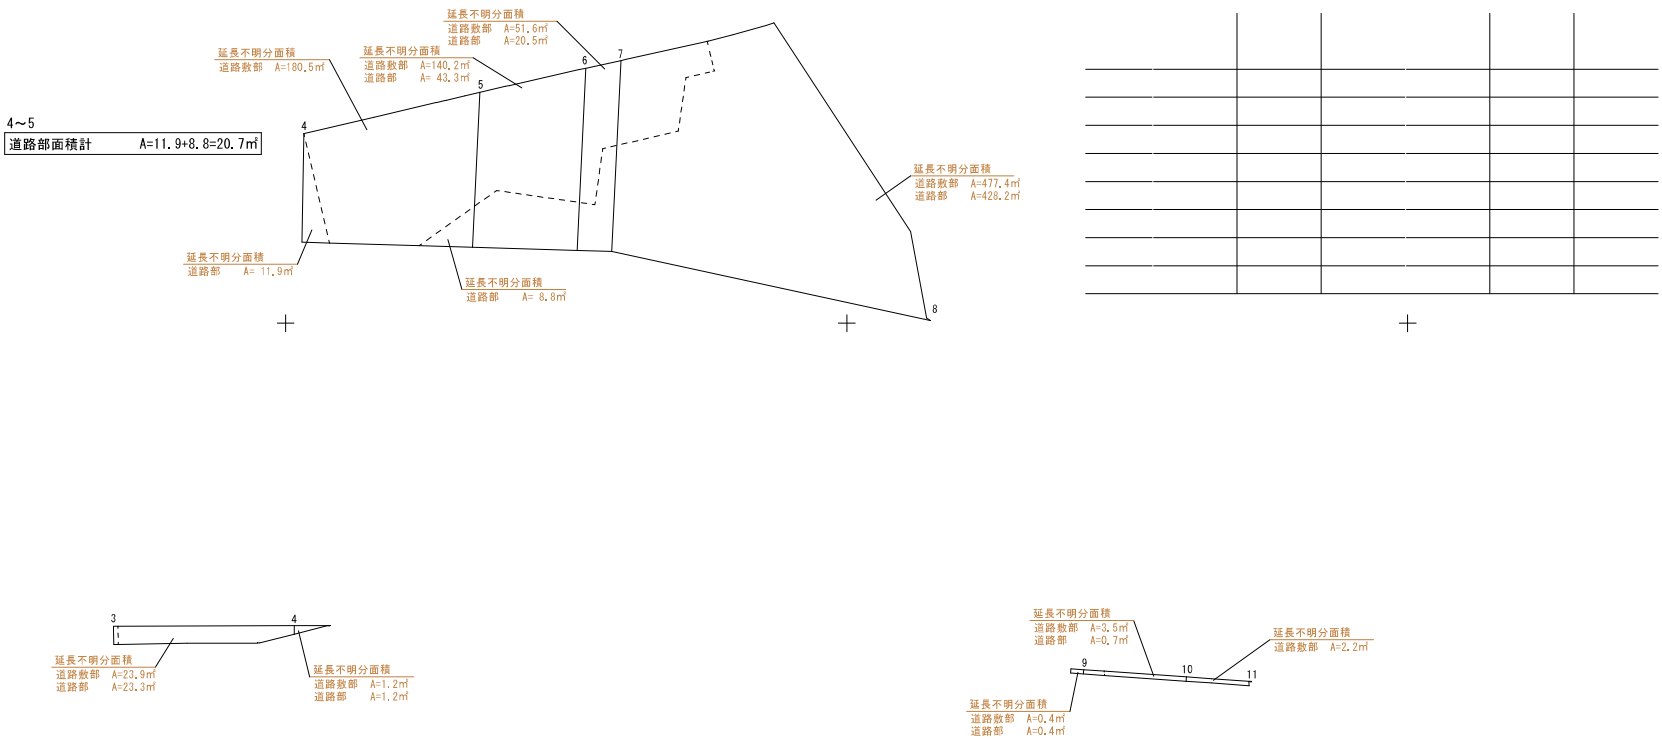

新図

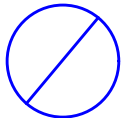

路 線 名		一 般 国 道 2 6 4 号		
図 面 番 号		2	縮 尺	1 : 5 0 0
作成年月日		令 和 6 年 1 0 月 1 8 日		
測 量 者	九州水工設計 株式会社			
佐賀県佐賀土木事務所				