


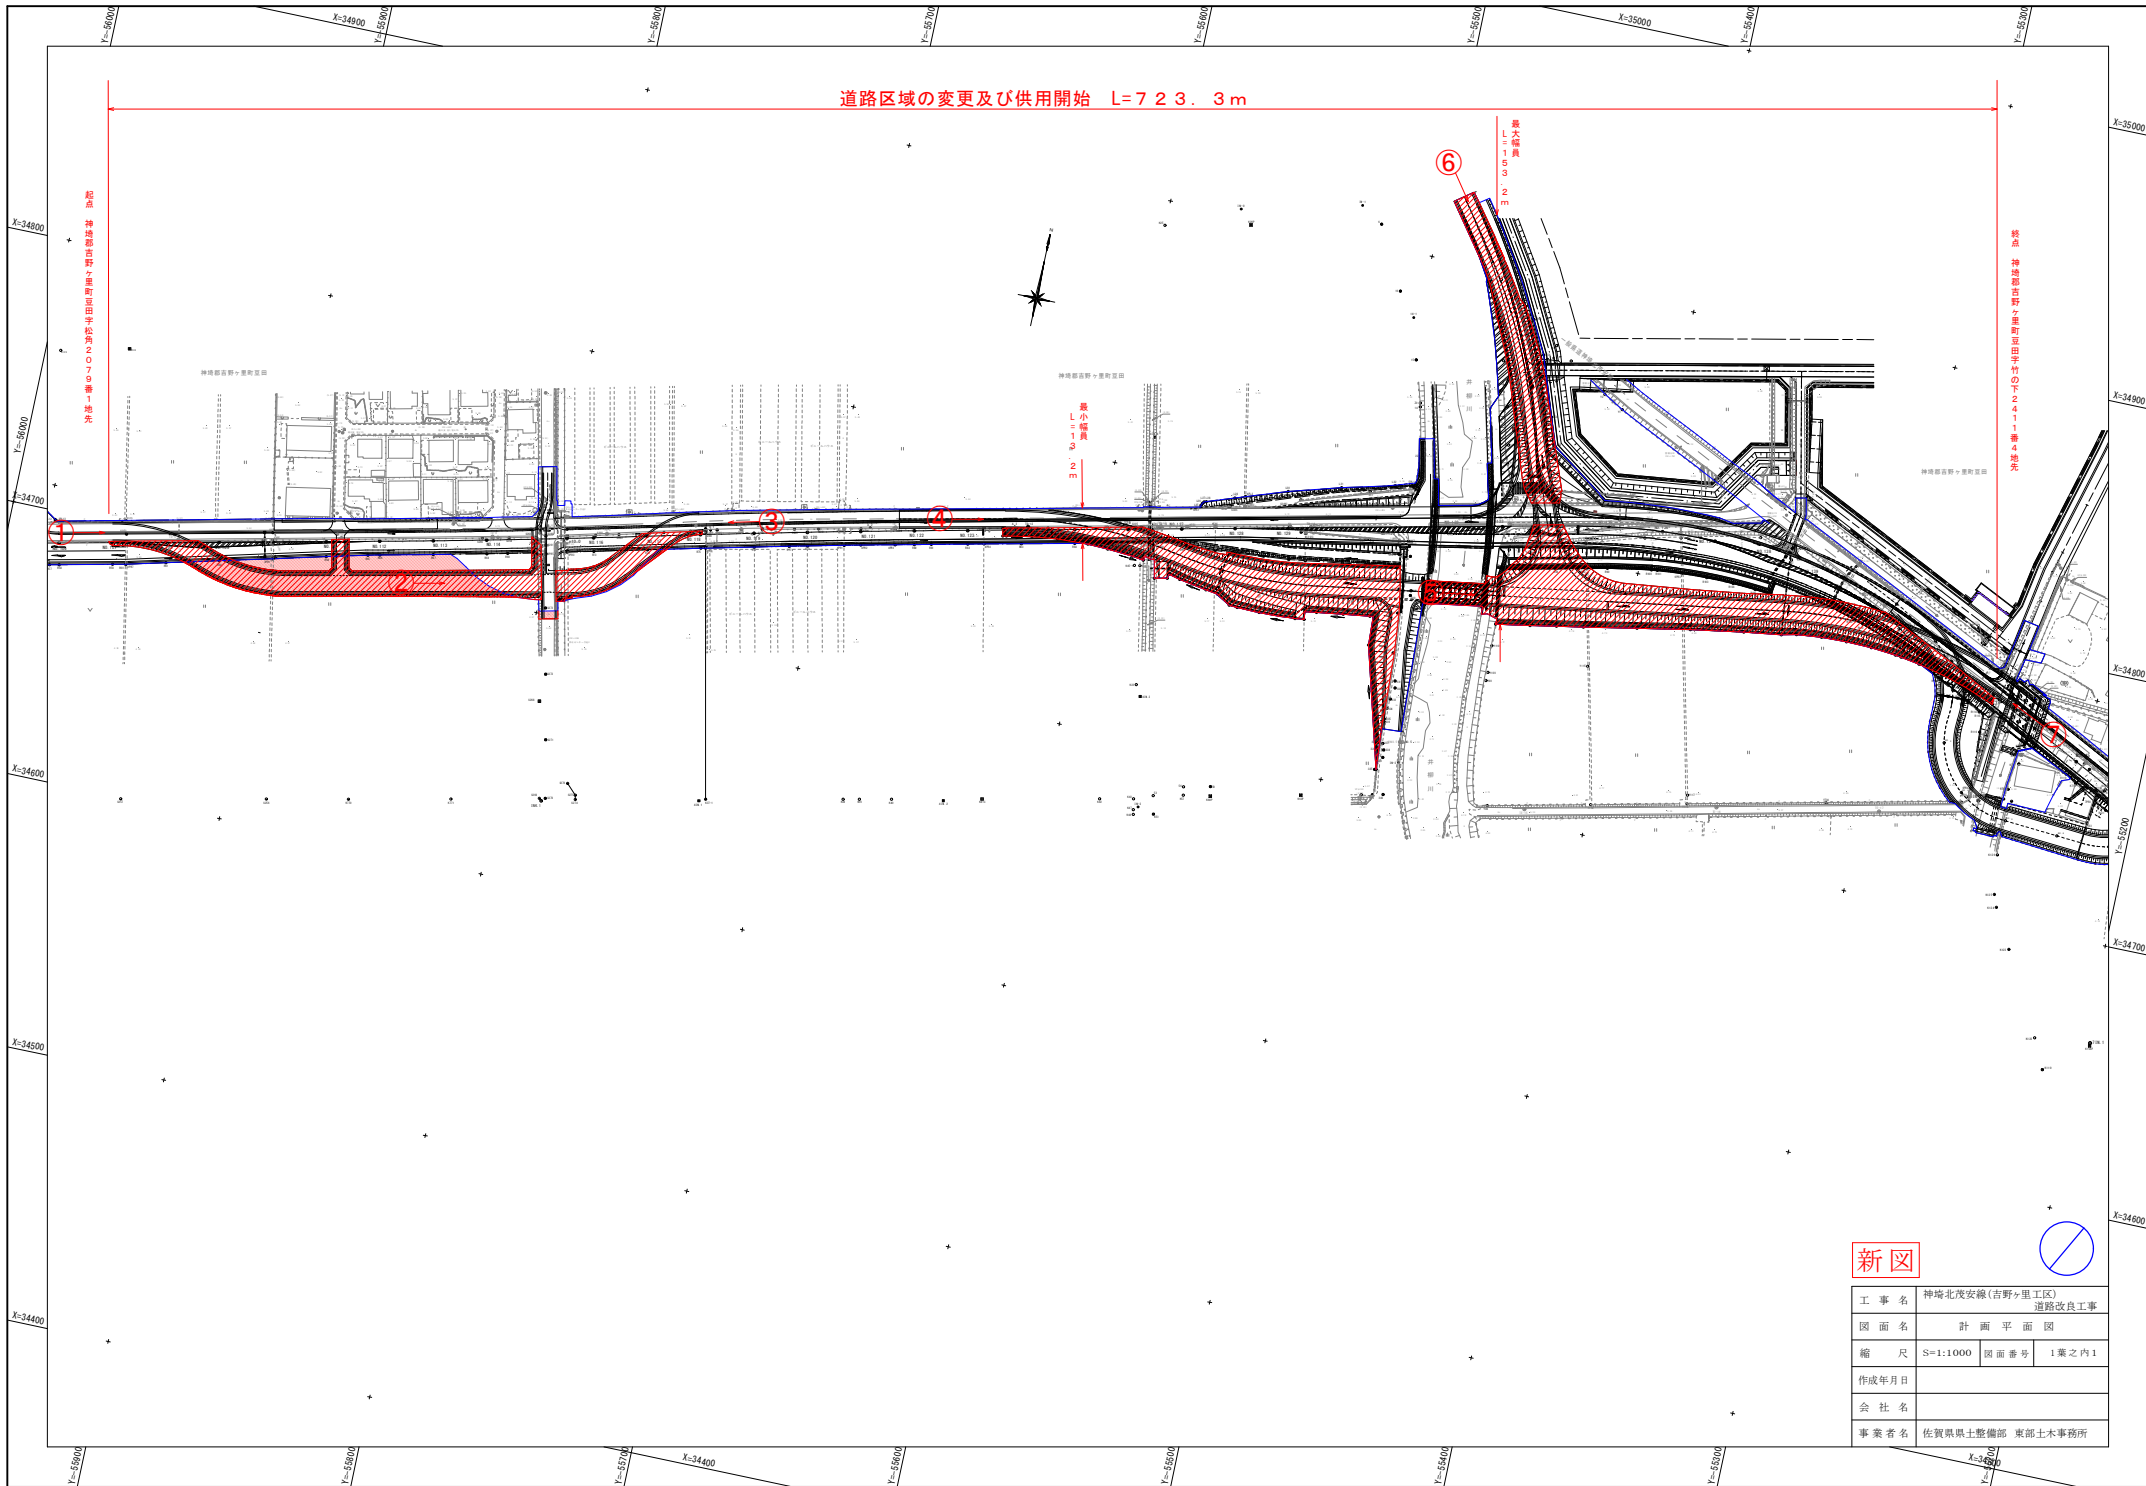

新図

工 事 名	神埼北茂安線(吉野ヶ里工区) 道路改良工事		
図 面 名	計 画 平 面 図		
縮 尺	S=1:1000	図 面 番 号	1葉之内1
作成年月日			
会 社 名			
事 業 者 名	佐賀県県土整備部 東部土木事務所		