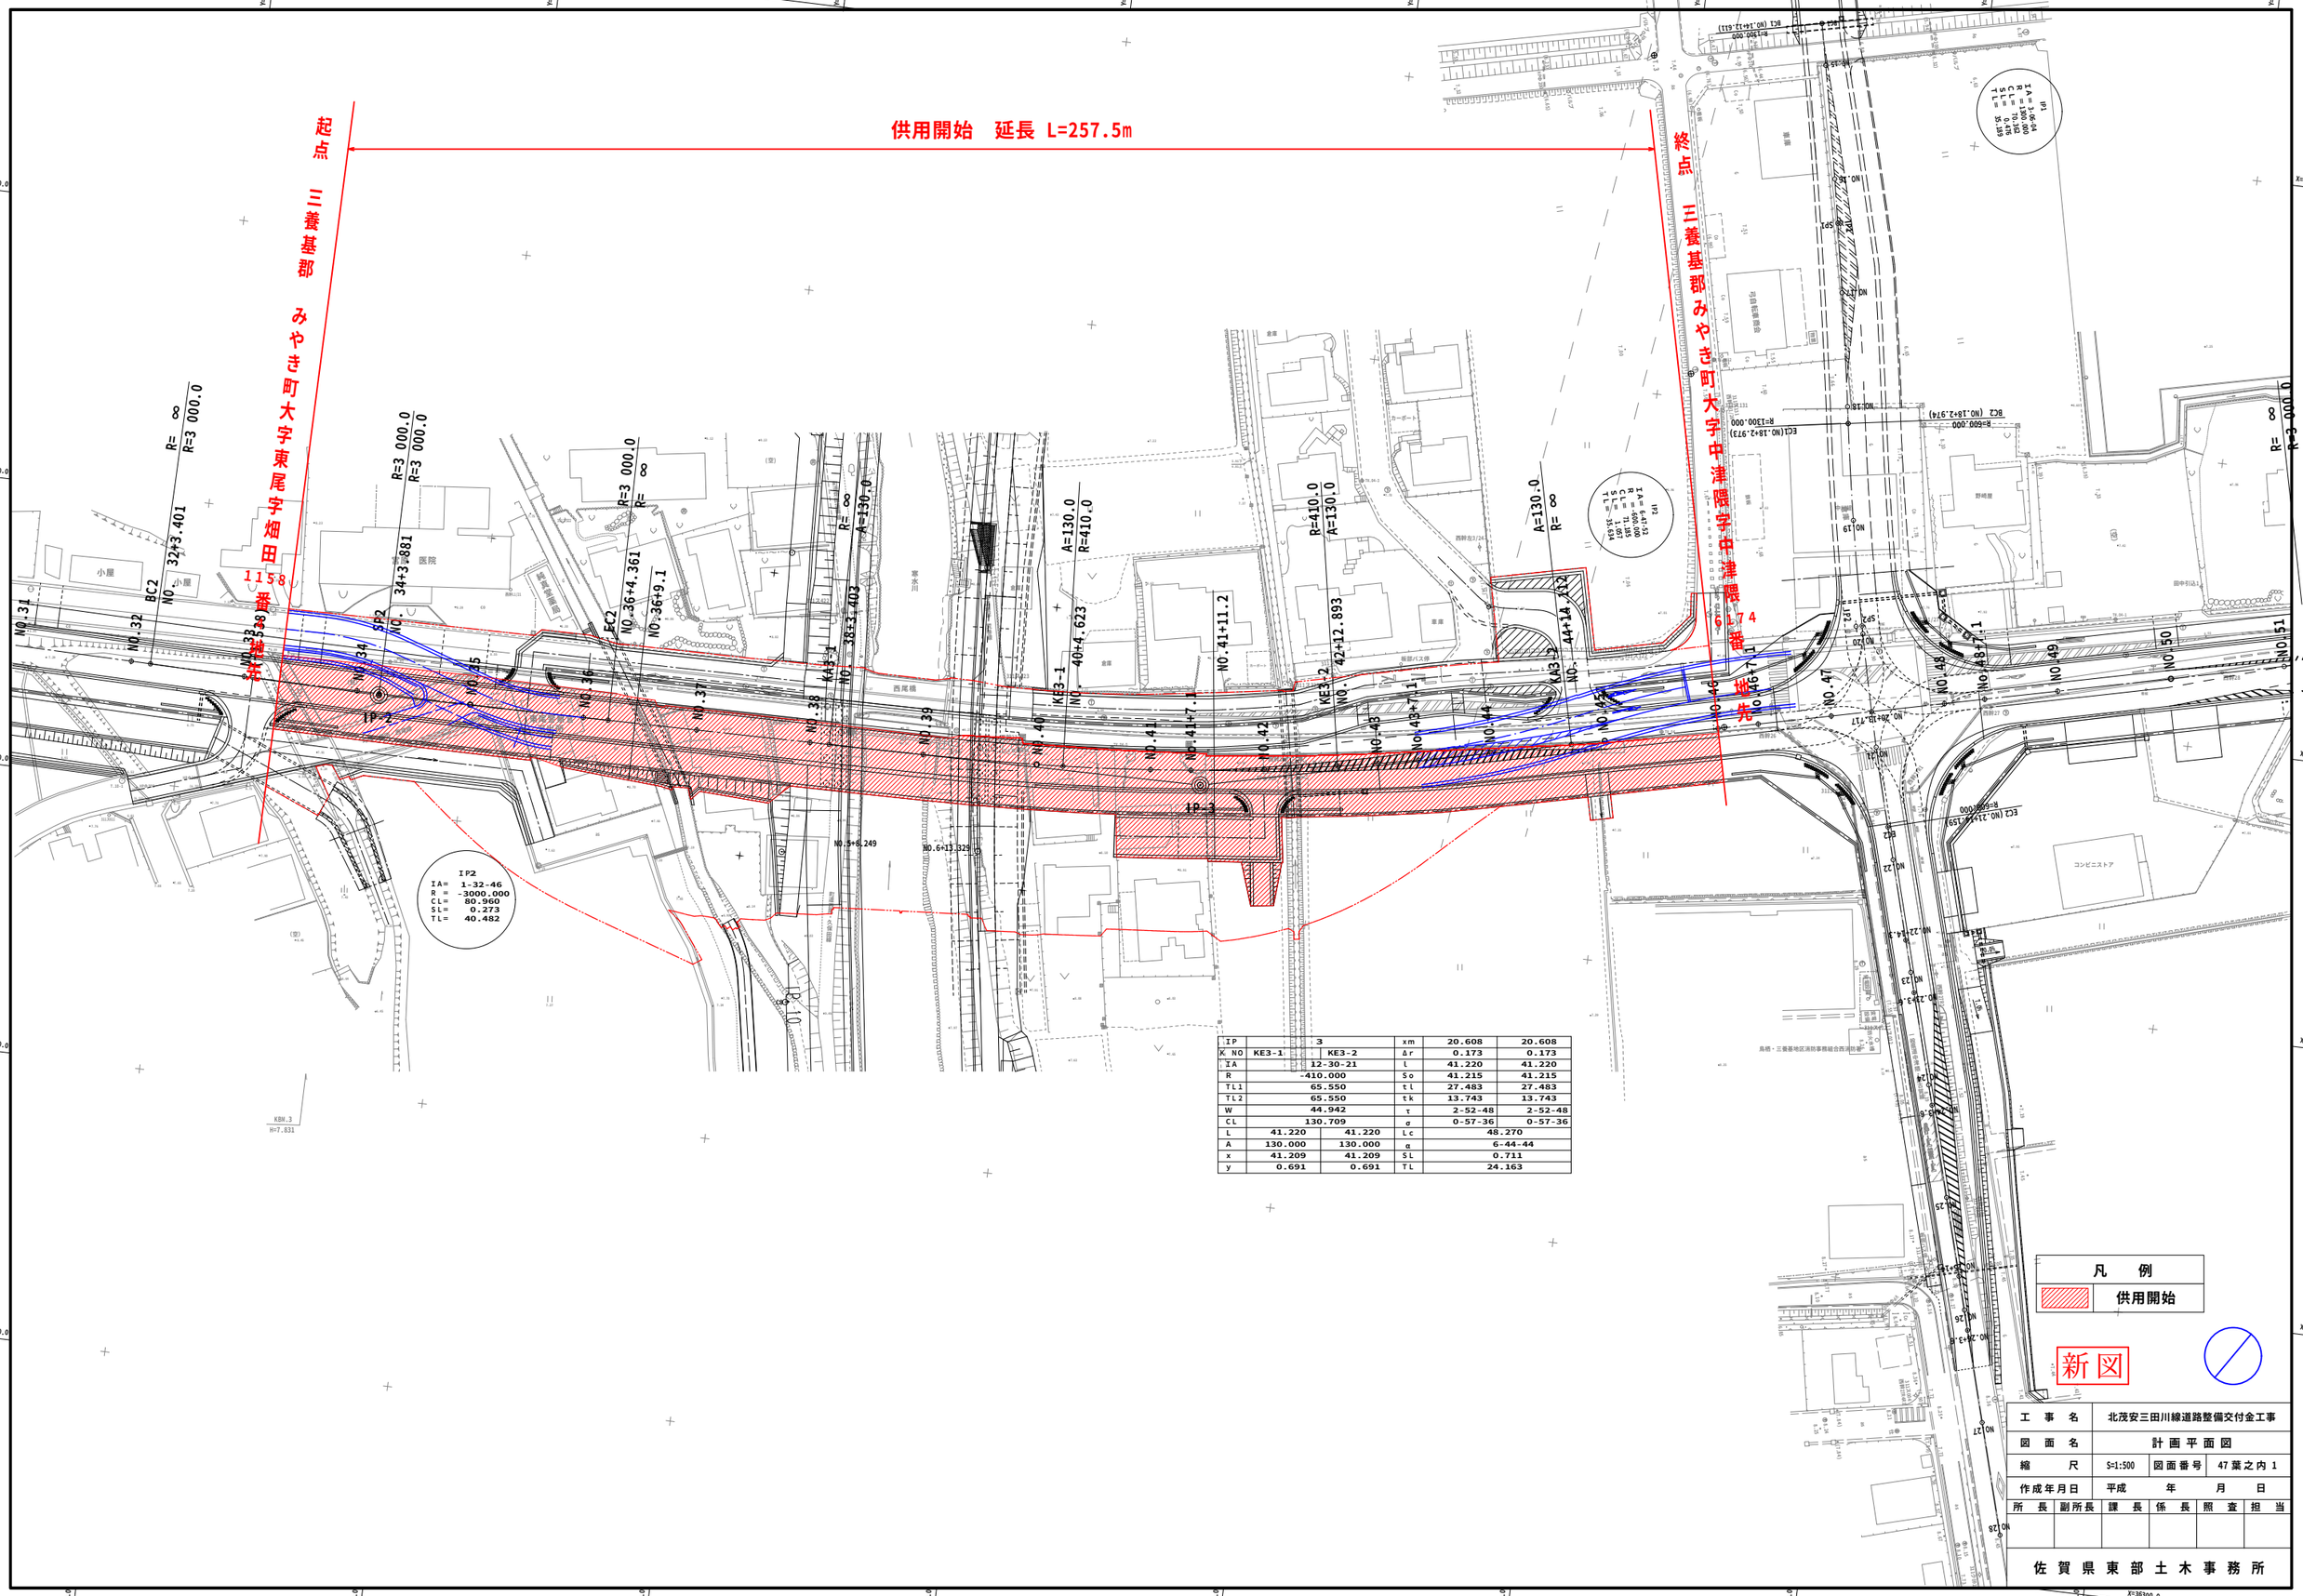

IP	3		xm	20.608	20.608
K NO	KE3-1	KE3-2	Δr	0.173	0.173
IA	12-30-21		l	41.220	41.220
R	-410.000		So	41.215	41.215
TL1	65.550		tl	27.483	27.483
TL2	65.550		tk	13.743	13.743
W	44.942		τ	2-52-48	2-52-48
CL	130.709		σ	0-57-36	0-57-36
L	41.220	41.220	Lc	48.270	
A	130.000	130.000	α	6-44-44	
x	41.209	41.209	SL	0.711	
y	0.691	0.691	TL	24.163	

工事名	北茂安三田川線道路整備交付金工事		
図面名	計画平面図		
縮尺	S=1:500	図面番号	47葉之内 1
作成年月日	平成　年　月　日		

所長	副所長	課長	係長	照査	担当

佐賀県東部土木事務所