

延長不明分面積

道路敷地面積 (㎡)			道路幅面積 (㎡)		
区間	左	右	左	右	計
3~4	25.8	38.6	64.4	24.0	32.4

区間番号	区間長	車道市員	路肩市員	歩道市員			緑地帯市員			特選所市員	分離帯市員	全市員	道路敷市員	路面種別	設計C/R	積算年度	改良年度	改良未改良	防護壁延長		欄干延長		備考	
				左	右	帯別	左	帯別	右										左	右	左	右		
0	0.0	0.0	0.0								0.0	0.0												
1	28.5	4.0	4.5								2.5	9.0	※											
2	6.0	4.0	1.5								5.5	6.0	※											
3	27.5	4.0	1.0								5.0	5.0	※											
4	24.1	4.0	1.5								5.5	5.5	※											
5	16.5	4.0	1.5								3.5	5.5	※											
6	8.0	4.0	2.0								5.0	7.0	※											
7	7.0	4.0	4.8								6.8	9.8	※											
8	3.0	4.0	2.0								6.0	7.0	※											
9	3.9	4.0	1.0								5.0	6.0	※											
計	133.4																							


新図



路線名	一般県道 上野田停車場線		
図面番号	1	縮尺	1/600
作成年月日	昭和52年4月1日		
測量者	佐賀県建設コンサルタント		
佐賀県伊万里土木事務所			

測点番号	区間	車道幅員	歩道幅員		緑地帯幅員			待避所幅員	分離帯幅員	全幅員	道路幅員	路面幅員	設計C/B/R	改良年度	改良未改良	防護柵延長		側溝延長		備考		
			左	右	帯列	左	帯列									右	左	右	左		右	
0	0.0	4.0	1.4							5.4	6.2											
1	12.8	4.0	1.6							5.4	5.9	※		※			8.3	14.1				
2	12.5	4.0	1.2							5.2	5.7	※		※			9.3	10.2				
3	2.1	4.0	1.2							5.2	5.7	※		※			4.5	3.1			中線一丁目2号線(横) L=2.1 W=0.2	
4	16.3	4.0	1.2							5.2	5.3	※		※							延長不明分面積	
5	7.2	6.0	4.2	3.4	3.5					17.1	17.1					1.9	4.9	3.2			中線一丁目1号線(横) L=7.2 W=11.0	
6	27.5	6.0	4.1	3.5	3.5					17.1	17.1	※	※	※	※	0.7	23.0	26.3			延長不明分面積	
7	45.0	6.0	4.1	3.2	3.5					16.8	17.1	※	※	※	※		44.3	44.1			延長不明分面積	
8	5.1	6.0	4.0	3.5	3.5					17.0	17.1	※	※	※	※	2.2	5.0	4.2			中線一丁目2号線(横) L=5.1 W=17.0	
9	13.1	6.0	4.0	3.5	3.5					17.0	17.0	※	※	※	※		12.2	13.1			延長不明分面積	
10	31.0	6.0	4.0							10.0	10.0	※	※	※	※	4.0	102.9	19.9			延長不明分面積	
11	8.9	6.0	2.9							7.8	8.2	※	※	※	※		3.7	8.2				
12	11.8	8.8	2.5							8.8	8.8	※	※	※	※		10.6	12.8				
計	193.3															8.8	4.8	221.9	137.1			

測点	X	Y
ALL22-7	21874.057	-102193.237
ALL22-8	21700.812	-102213.453
T.1	21702.780	-102197.543
T.2	21745.677	-102187.047
T.3	21788.185	-102155.695
T.4	21812.563	-102179.608
T.5	21811.547	-102213.368

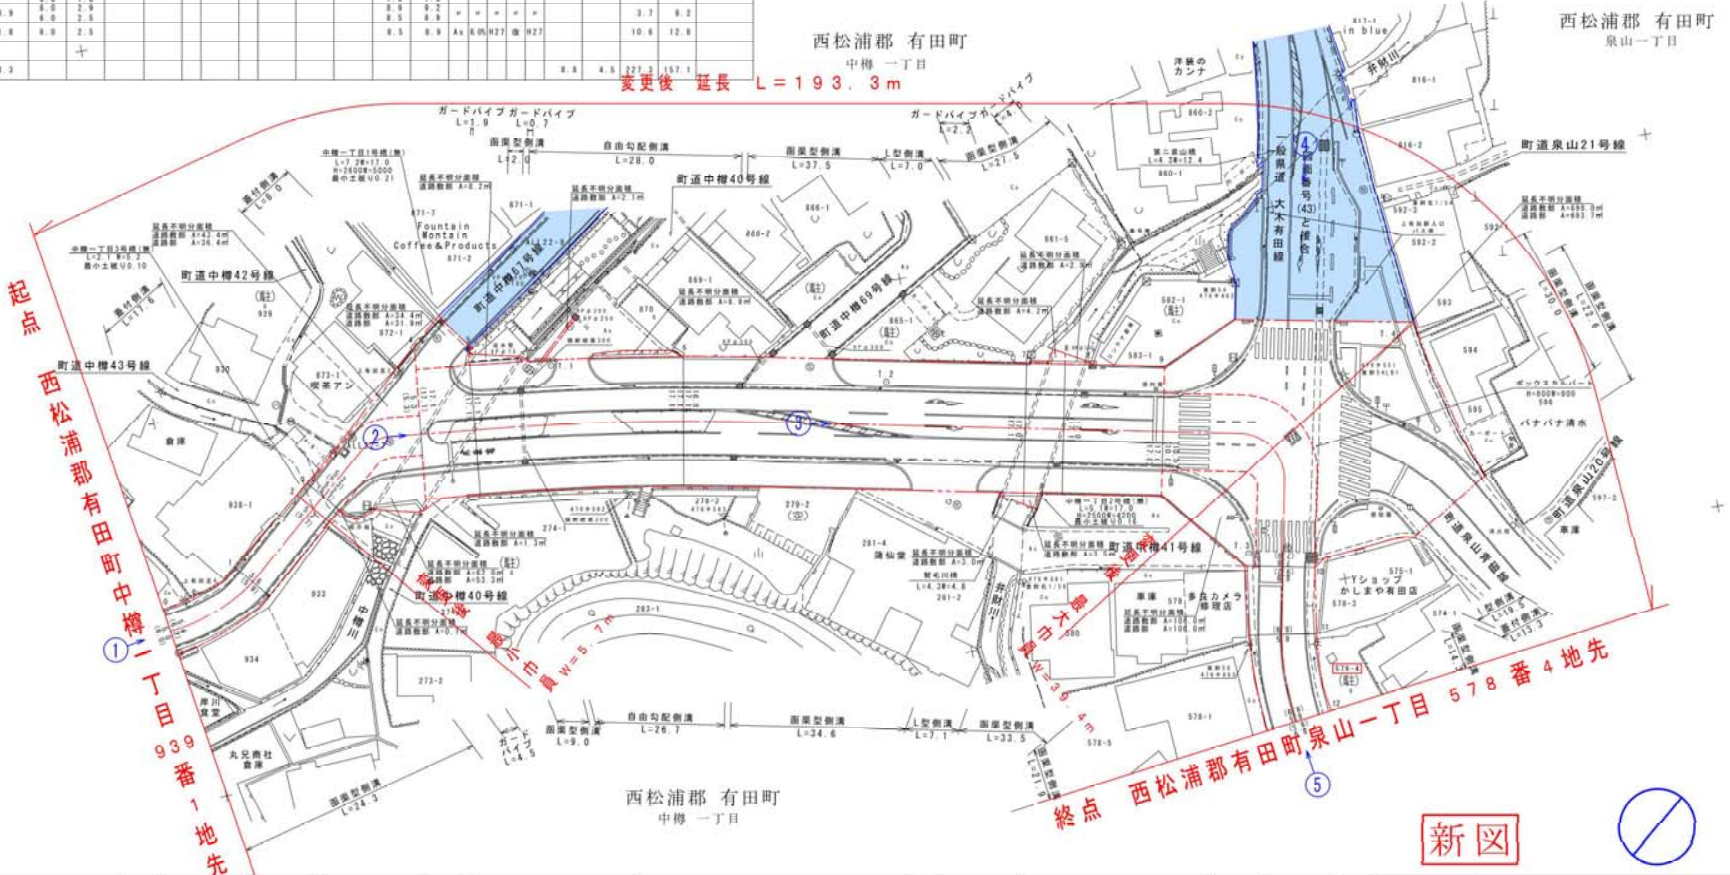

西松浦郡 有田町
中樽一丁目
変更後 延長 L=193.3m

西松浦郡 有田町 中樽一丁目 939番1地先

終点 西松浦郡 有田町 泉山一丁目 578番4地先

新図



測点番号	9.0	10.0	10.2	10.3	10.4	10.5	10.6	10.7	10.8	10.9	11.0	11.1	11.2
縦断勾配													
曲線半径					R=60 CL=4.8m								R=60 CL=9.4m

路線名	一般県道 上有田停車場線	
図面番号	1-1	縮尺 1:500
作成年月日	平成 29年 11月 6日	
測量者	(公財) 佐賀県建設技術支援機構	
佐賀県伊万里土木事務所		