


測点番号	区間長	車道巾員	歩道巾員		緑地帯巾員				待避所巾員	分離帯巾員	全巾員	道路敷巾員	路面種別	設計CBR	舗装年度	改良未改良年度	防護柵延長		側溝延長		備考	
			左	右	帯列左	帯列右	左	右									左	右	左	右		
0	0.0	6.0	2.9							12.4	12.6											
1	43.5	6.0	3.5	3.5						13.0	13.2	As	8.0%		改				43.5	43.5		
2	37.9	6.0	3.5	3.5						13.0	13.4	"	"	R4	"	R4			37.9	24.8		
3	26.1	6.5	6.2	3.5						16.2	16.5	"	"	"	"	"			27.1	25.5		
4	55.9	6.5	3.0	3.2	3.5					16.2	16.4	"	"	"	"	"			56.0	54.4	延長不明面積	
5	21.9	6.5	4.6	5.2	3.5					19.8	20.0	"	"	"	"	"			22.6	20.0		
6	10.8	6.5	4.5	3.5	3.6					18.1	18.9	"	"	"	"	"					干拓通り橋 L=10.8 W=18.1	
7	20.4	6.5	4.6	3.5	3.5					18.1	18.4	As	8.0%	R4	改	R4			38.6	19.5		
計		216.5																	225.7	187.7		

標準断面図 S=1:100

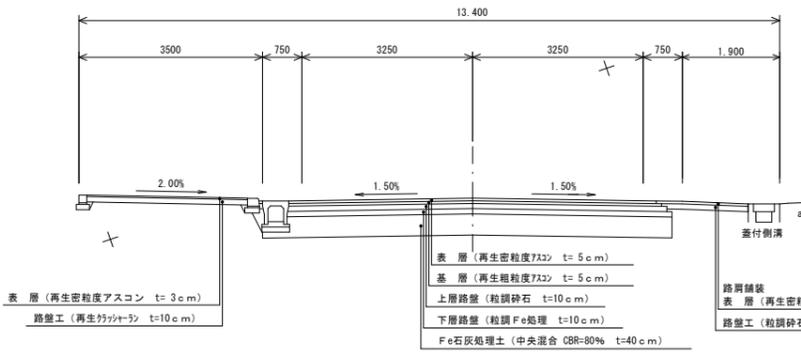

設計条件	
道路規格	第3種第2級
設計速度	50km/h
交通区分	NS交通
設計CBR	8.0%

測点	X	Y
TA.1	20491.380	-75780.342
TA.2	20482.016	-75729.110
TA.3	20489.916	-75682.839
TB.1	20498.138	-75641.577

延長不明面積				
区間	道路敷部面積 (㎡)		道路部面積 (㎡)	
	左	右	左	右
3~4	310.1	-	310.1	303.3

変更後 延長 L=374.2m (実延長)

変更後 延長 L=408.9m

起点

柵島郡白石町大字福富字廿治

1524番1地先

変更後 最小巾員 W=12.6m

測点番	NO.0	NO.1	NO.2	NO.3	NO.4	NO.5	NO.6	NO.7
縦断勾配								
曲線半径					R=190.0 CL=103.5			

路線名	主要地方道 武雄福富線		
図面番号	66	縮尺	1:500
作成年月日	令和5年10月13日		
測量者	新栄地研 株式会社		
佐賀県柵藤土木事務所			

新図

変更後 最大巾員 W=28.2m

