


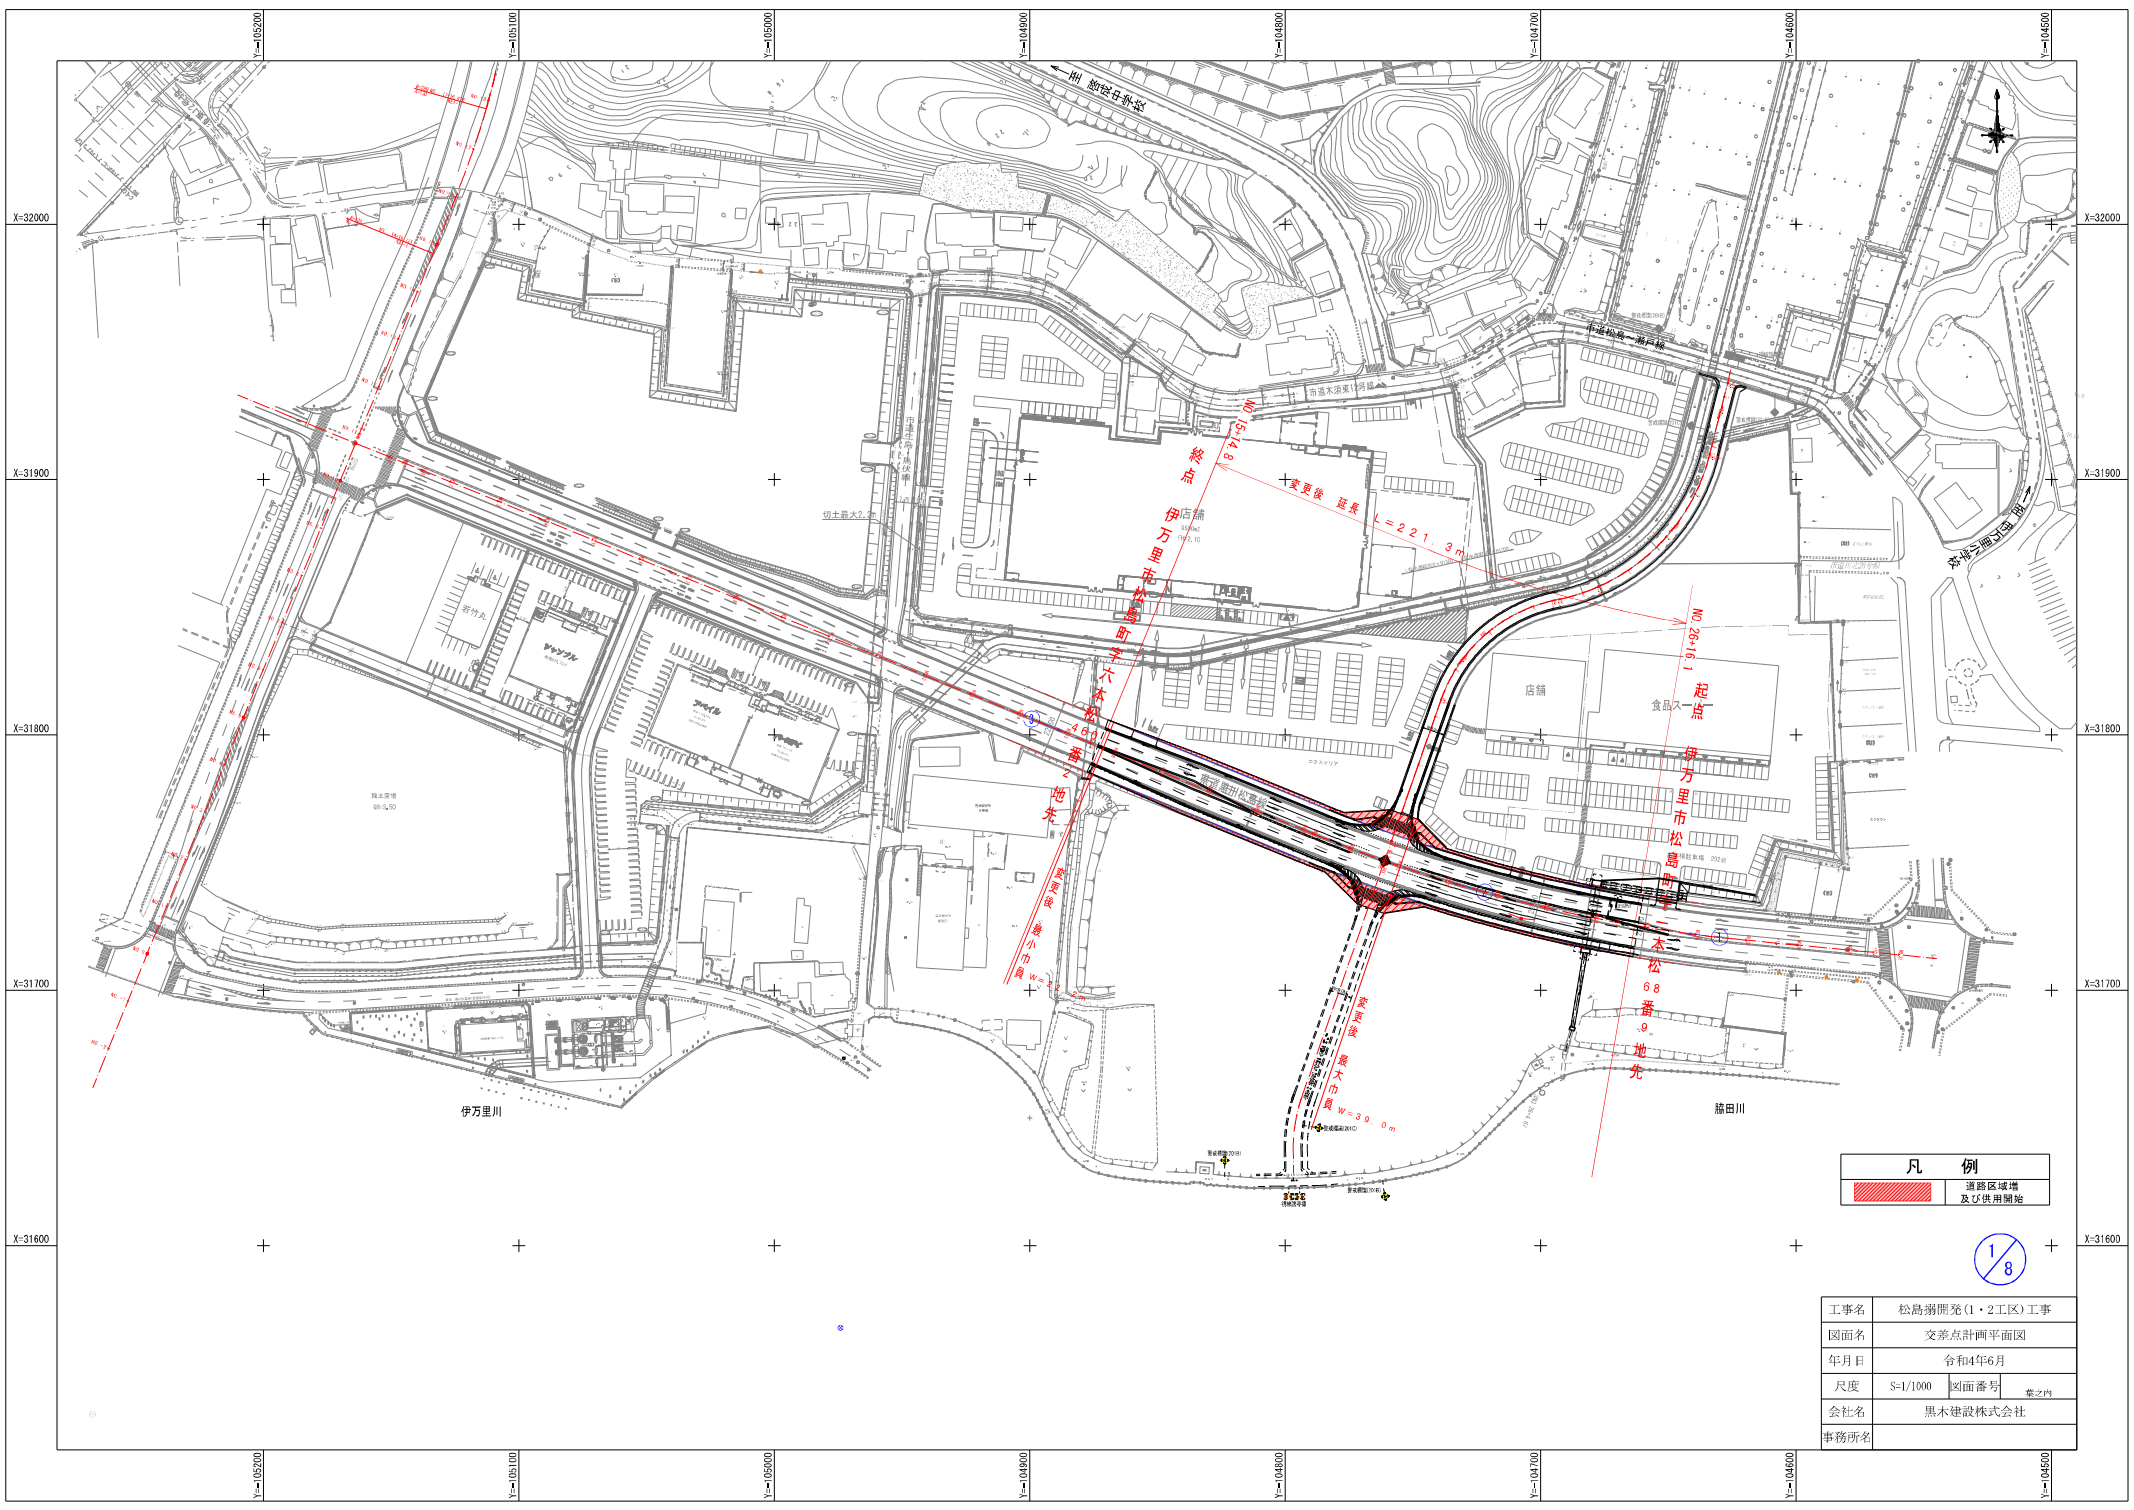

凡 例	
	道路区域増 及び供用用地

1/8

工事名	松島開発(1・2工区)工事
図面名	交差点計画平面図
年月日	令和4年6月
尺度	S=1/1000 図面番号 第之内
会社名	黒木建設株式会社
事務所名	