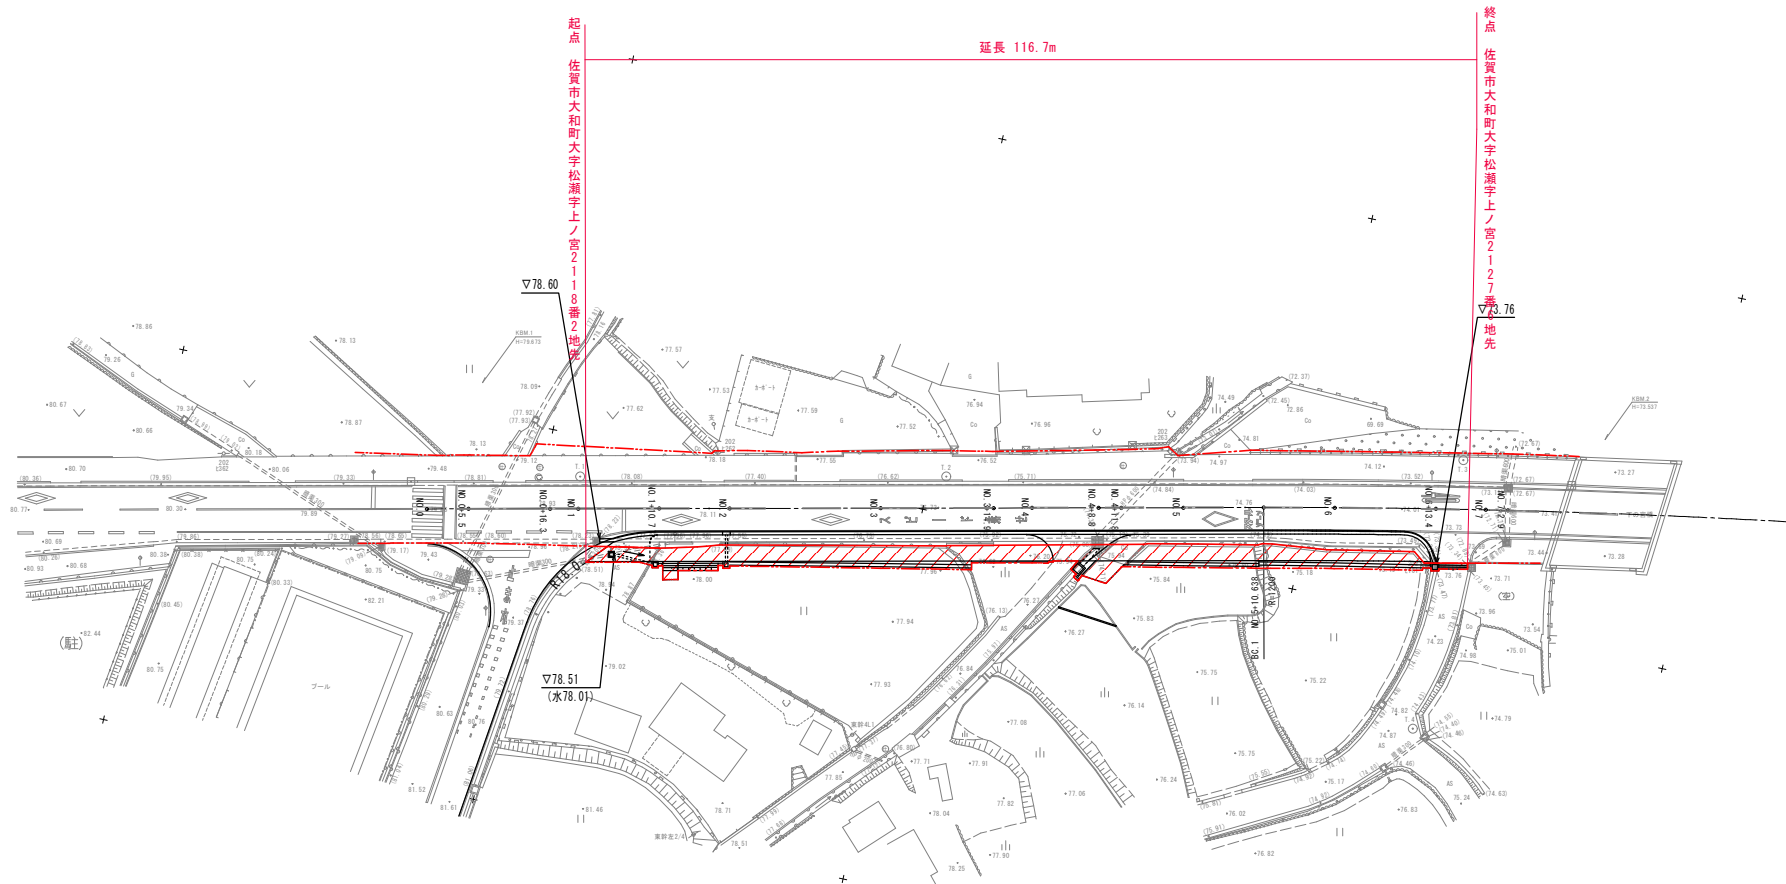


五百分之一

佐賀市大和町大字松瀬 地内

広滝大和富士線（松梅工区）道路橋りよう保全委託

令和
年度

点 名	X 座 标	Y 座 标	Z 座 标
T. 1	40755.332	-68904.836	78.787
T. 2	40745.132	-68952.149	76.708
T. 3	40728.604	-69018.506	73.816
T. 4	40764.712	-69019.461	74.808

曲 線 表									
IP	IP間方向角	IA	R	TL	SL	CL	IP間距離	X座標	Y座標
NO. 0	257-44-21						1310. 6379	40763. 7835	-68885. 9203
IP. 1	347-44-21	90-00-00	1200. 0000		497. 0563	1884. 9556	1205. 0000	40485. 4550	-70166. 6642
EP								41662. 9705	-70422. 5593

※IP・1・EP点は計算のための任意点である。
※R以外の曲線要素は任意である。

新圖

世界測地系による座標値

工事名	広滝大和富士線(松崎工区) 道路橋りょう保全委託		
図面名	平 面 図		
年月日	令和 年 月 日		
縮 尺	1 : 500	図面番号	業之内
会社名			
事務所名	佐賀県土木整備部 佐賀土木事務所		