計画平面図（1）

（本線　東与賀佐賀線）

S=1/500

凡　例	
	供用開始
	道路区域増
	道路区域減
	道路区域増及び供用開始

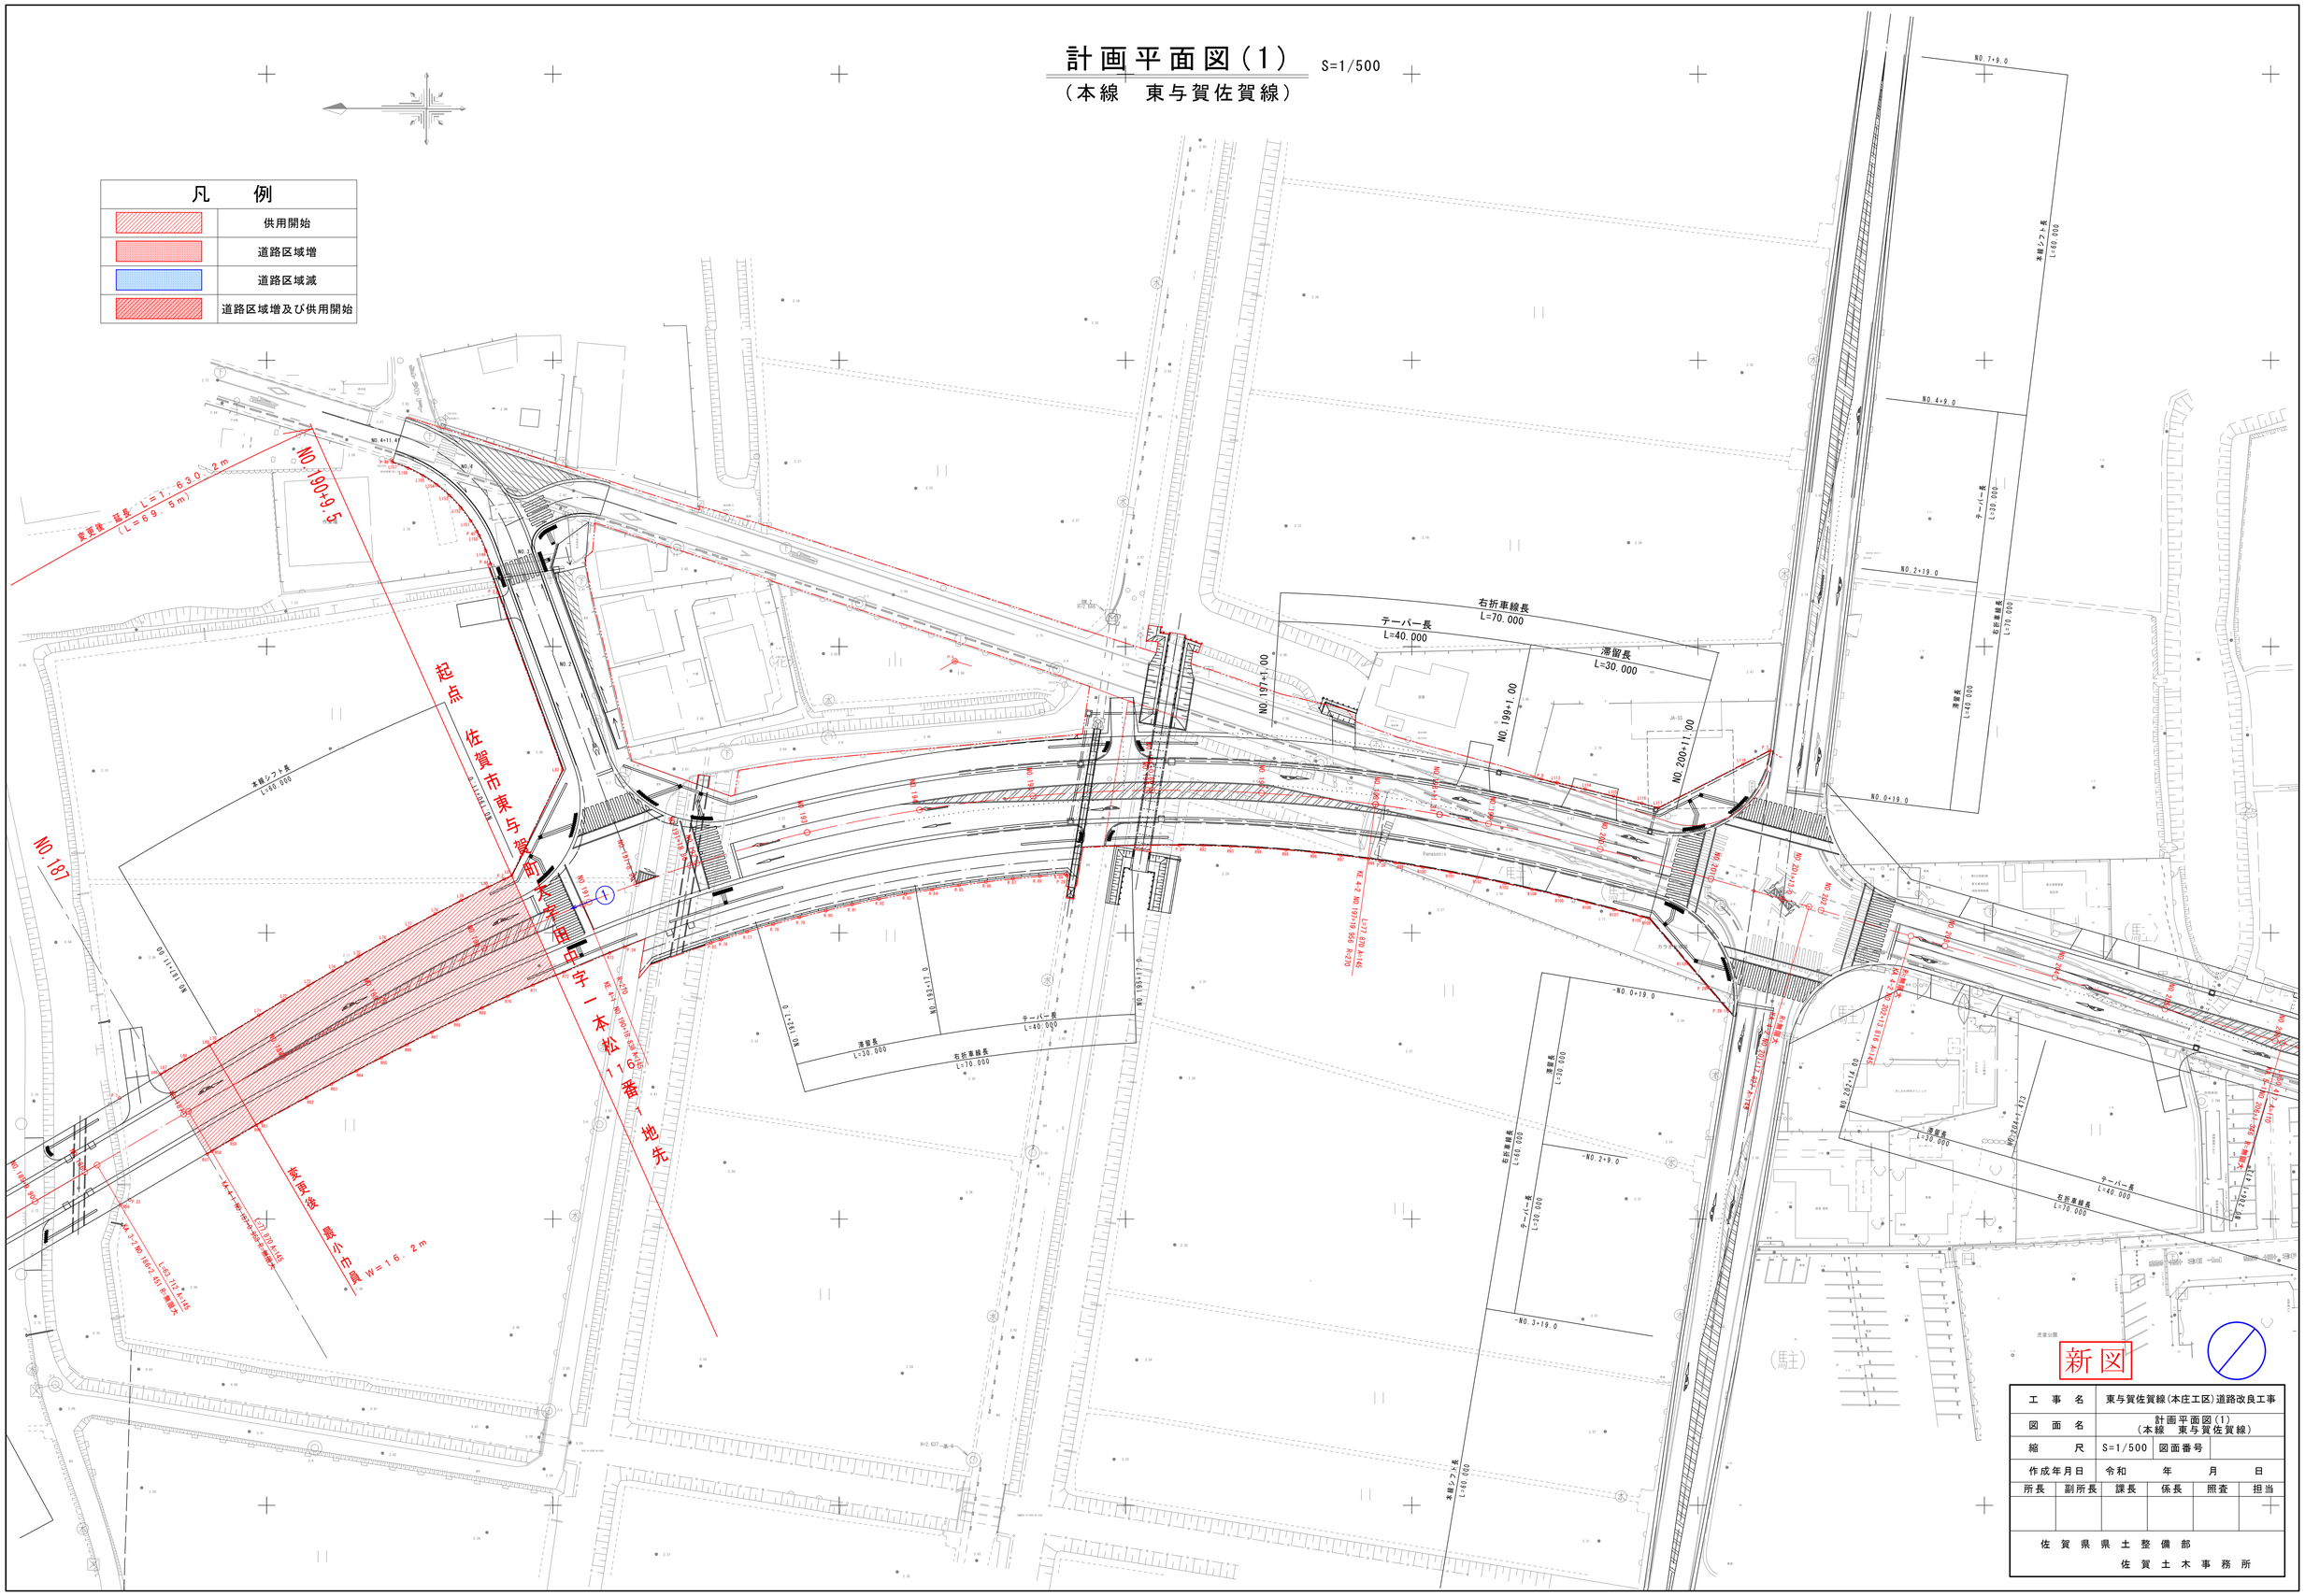
変更後　延長　L=1，630．2m
（L=69．5m）
NO.6+06.0
起点　佐賀市東与賀町大字中字一本松1番1地先
NO.187
NO.1+11.00
水路ｼﾌﾄ長
L=46.000
NO.1+11.00
NO.1+11.00
NO.1+11.00