



測点番号	区間長	車道巾員	路肩巾員	歩道巾員			緑地帯巾員			待避所巾員	分離帯巾員	全巾員	道路敷巾員	路面種別	設計C/R	舗装年度	改良年度	防護柵延長		側溝延長		備考	
				左	右	帯列	左	帯列	右									左	右	左	右		
0	0.0	2.0	1.1								3.1	4.7											
1	32.3	2.0	1.0								3.0	4.5	Aa								31.9		
2	33.9	2.0	1.0								3.0	4.4	"								33.8		
3	25.9	2.0	0.9								2.9	4.4	"								25.9		
4	27.1	2.0	1.1								3.1	4.3	"								27.2		
5	40.3	2.0	0.9								2.9	4.4	"								40.5		
6	35.1	2.0	1.0								3.0	4.4	"								35.0		
7	29.9	2.0	1.0								3.0	4.6	"								29.9		
計	224.5																				224.2		

点名	X座標	Y座標
TB. 12	26009.650	-69880.874
TB. 13	25954.353	-69875.157
TB. 14	25904.665	-69866.239
TB. 15	25854.269	-69848.088
TL. 1	25844.024	-69818.113
TL. 2	25900.950	-69830.854
TL. 3	25952.861	-69840.920
TL. 4	26011.653	-69853.306

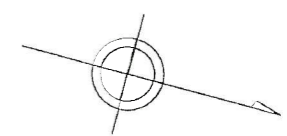

← 嘉瀬川

佐賀市嘉瀬町大字十五  
字一本松籠

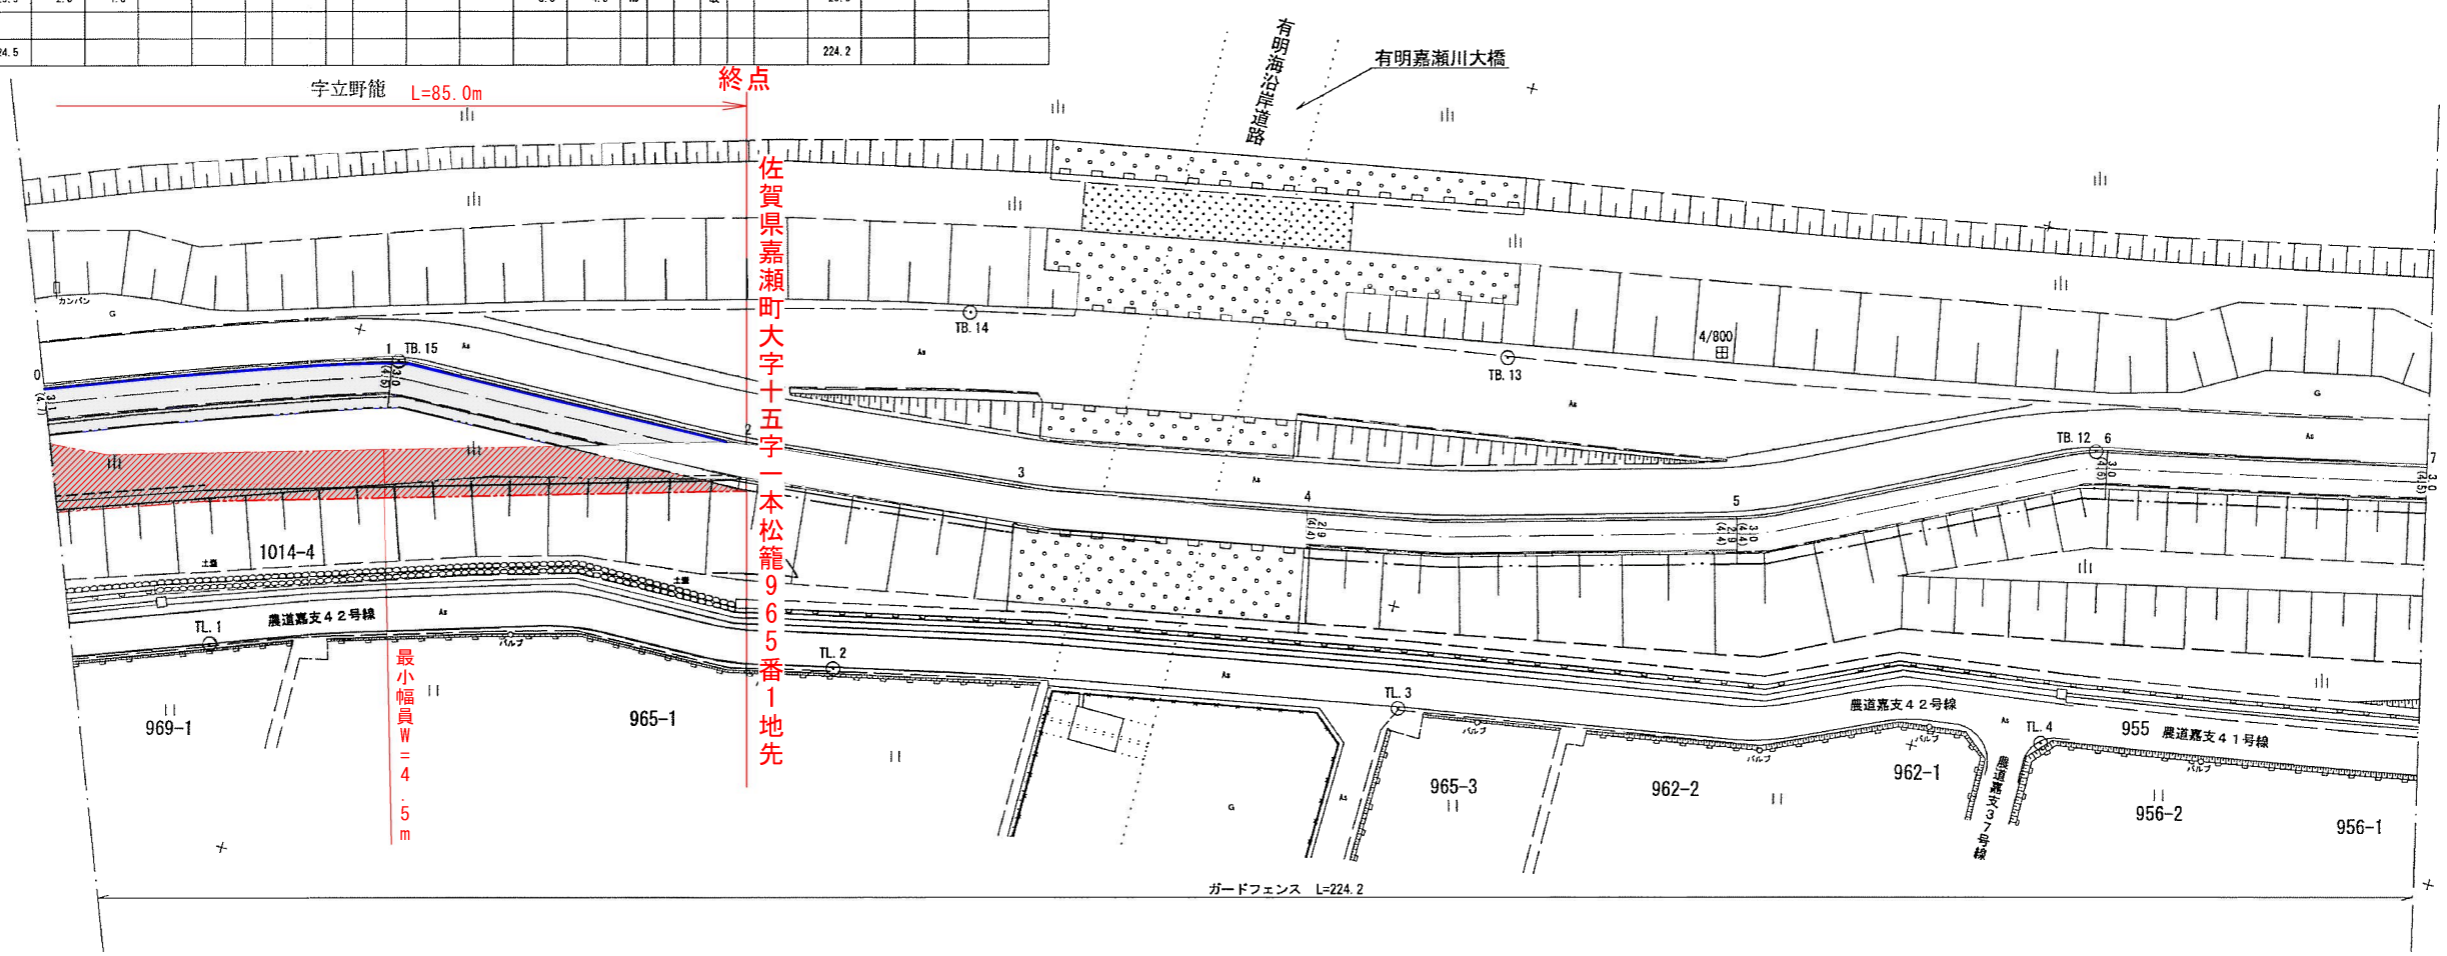

新図

測点番号	N 0.0	N 0.1	N 0.2	N 0.3	N 0.4	N 0.5	N 0.6	N 0.7
縦断勾配								
曲線半径	R=10.0 Cl=3.0	R=50.0 Cl=3.7	R=40.0 Cl=3.7	R=40.0 Cl=3.2	R=20.0 Cl=3.9	R=15.0 Cl=3.7		

路線名	一般県道佐賀環状自転車道線		
図面番号	509-1	縮尺	1:500
作成年月日	平成23年7月22日		
測量者	(有)サクセスエンジニアリング		
佐賀県佐賀土木事務所			