


測点番号	区間長	車道巾員	路肩巾員	歩道巾員		緑地帯巾員		待避所巾員	分離帯巾員	全巾員	道路敷巾員	路面種別	設計C/B/R	舗装年度	改良未改良	防護柵延長		側溝延長		備考	
				左	右	帯列	左									帯列	右	左	右		左
0	0.0	2.0	1.0							3.0	4.8										
1	50.4	2.0	1.0							3.0	4.9	as			改	0.3	50.5				
2	34.9	2.0	1.0							3.0	4.7	"			"		34.8				
3	38.1	2.0	1.1							3.1	4.7	as			改		37.9				
計	123.4															0.3	123.2				

座標一覧表

測点名	X 座標	Y 座標
TA-27	25361.249	-69571.323
TA-28	25390.780	-69589.871
TA-29	25448.241	-69615.710

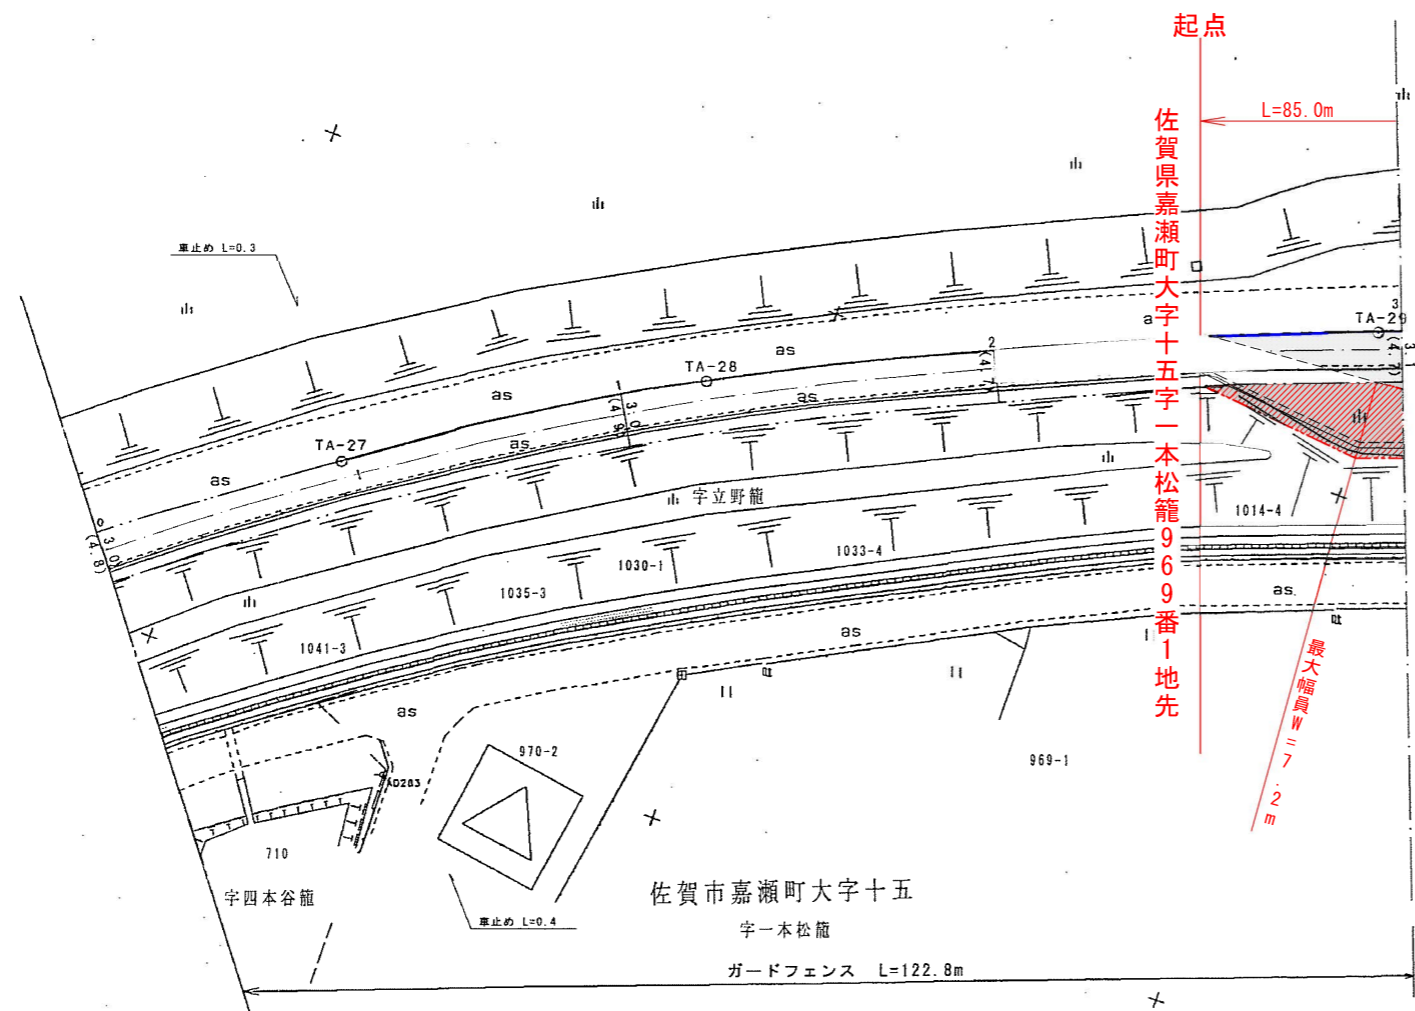

新図

測点番号	NO. 0	NO. 1	NO. 2	NO. 3
縦断勾配				
曲線半径				

路線名	一般県道佐賀環状自転車道線		
図面番号	509	縮尺	1:500
作成年月日	平成15年 2月 25日		
測量者	(財) 佐賀県土木建築技術協会		
佐賀県 佐賀土木事務所			