


測点番号	区間長	車道巾員	路肩巾員	歩道巾員		緑地帯巾員				待避所巾員	分離帯巾員	全巾員	道路敷巾員	路面種別	設計C B R	舗装年度	改良未改良	改良年度	防護柵延長		側溝延長		備考
				左	右	帯列	左	帯列	右										左	右	左	右	
0	0.0	6.0	6.5	3.5	5.5							21.5	21.5										
1	27.9	6.0	4.0	5.5	5.5							21.0	21.0	A5	12.0%	R4	改	R4			13.9		
2	35.4	6.0	4.0	5.5	5.5							21.0	21.0	〃	〃	〃	〃	〃			35.4	34.7	
3	28.2	6.0	4.0	5.5	5.5							21.0	21.0	〃	〃	〃	〃	〃			29.1	30.3	延長不明分面積
4	39.9	6.0	4.1	5.5	5.5							21.1	21.1	A5	12.0%	R4	改	R4			42.9	36.1	
計	131.4																				121.3	101.1	

点名	X	Y
③駅3-3	12248.915	-93562.624
駅4-55	12288.179	-93637.307
駅4-73	12240.498	-93606.627
駅4-74	12217.841	-93501.218
駅4-90	12229.274	-93463.676

区間	道路敷部面積 (㎡)			道路部面積 (㎡)		
	左	右	計	左	右	計
2~3	—	122.5	122.5	—	122.5	122.5

標準断面図 S=1:200

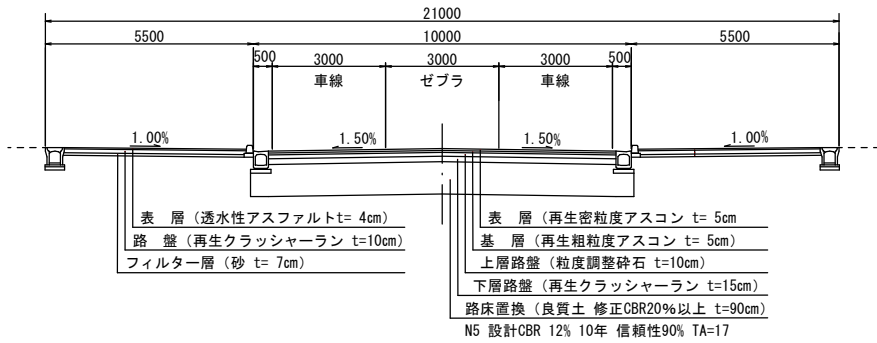

変更後 延長 L = 133.6 m

嬉野市嬉野町大字下宿

起点
嬉野市嬉野町大字下宿
番地先

変更後
最小巾員

W = 21.0 m

変更後
最大巾員

W = 28.5 m

新図

測点番号

NO.0




NO.1

NO.2

NO.3

NO.4

縦断勾配

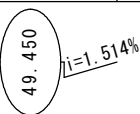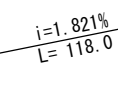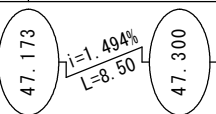

曲線半径

R=100.0
CL= 59.2

路線名 一般県道 嬉野温泉停車場線

図面番号 1 縮尺 1:500

作成年月日 令和 6年11月29日

測量者 (株)コスモエンジニアリング

佐賀県杵藤土木事務所