

Y=-79750

X=8850

X=8900

X=8750

X=8700


世界測地系

X=8650

測 点 番 号	区 間 長	車 道 巾 員	路 肩 巾 員	歩道巾員		緑地帯巾員				待 避 所 巾 員	分 離 帯 巾 員	全 巾 員	道 路 敷 巾 員	路 面 種 別	設 計 C B R	舗 装 年 度	改 良 未 改 良	改 良 年 度	防護柵延長		側溝延長		備 考
				左	右	帯 列	左	帯 列	右										左	右	左	右	
0	0.0	6.5	1.6	3.5	3.5							15.1	15.1										
1	31.8	6.5	3.1	3.5	3.5							16.6	16.6	As	8.0%	H18	改	H18		22.5	32.3	31.3	延長不明分面積
2	11.2	6.5 6.5	2.6 1.7	3.5 3.5	3.5 3.6					0.5 2.0		16.6 17.3	29.9 32.2	"	"	"	"	"		10.9	11.2	11.1	
3	37.8	6.5	2.8	3.5	3.5					6.0		22.3	38.0	"	"	"	"	"		33.8	38.5	36.7	
4	8.0	6.5	4.9	3.5	3.5					4.5		22.9	38.7	"	"	"	"	"		7.0	8.3	7.7	
5	11.2	6.5 6.5	4.4 6.8	3.5 3.1	3.5 3.5					5.0 3.2		22.9 23.1	38.7 38.9	"	"	"	"	"		10.2	11.4	10.8	延長不明分面積
6	8.6	6.5	6.6	3.3	3.5					2.8		22.7	41.2	"	"	"	"	"		6.8	8.8	8.3	
7	4.3	6.5 6.5	7.1 6.9	3.3 3.4	3.5 3.5					2.3 2.2		22.7 22.5	41.2 42.5	"	"	"	"	"		4.9	4.3	4.3	
8	17.5	6.5	5.6	3.9	3.5					2.2		21.7	45.5	"	"	"	"	"		15.6	17.9	45.1	延長不明分面積
9	15.6	6.5 6.5	5.6 4.0	3.9 3.4	3.5 3.5					2.2 1.0		21.7 18.4	44.2 42.9	"	"	"	"	"		13.5	16.0	58.0	延長不明分面積
10	14.5	6.5	4.1	3.7	3.5					0.5		18.3	41.7	"	"	"	"	"		13.6	14.7	85.5	延長不明分面積
11	18.5	6.5 6.5	4.6 6.2	3.7 3.5	3.5 3.4							18.3 19.6	43.5 46.1	As	8.0%	H18	改	H18		16.9	18.8	87.7	
計	179.0																			155.7	182.2	386.5	

変更後 延長 L = 445.3 m

標準断面図 S=1:100

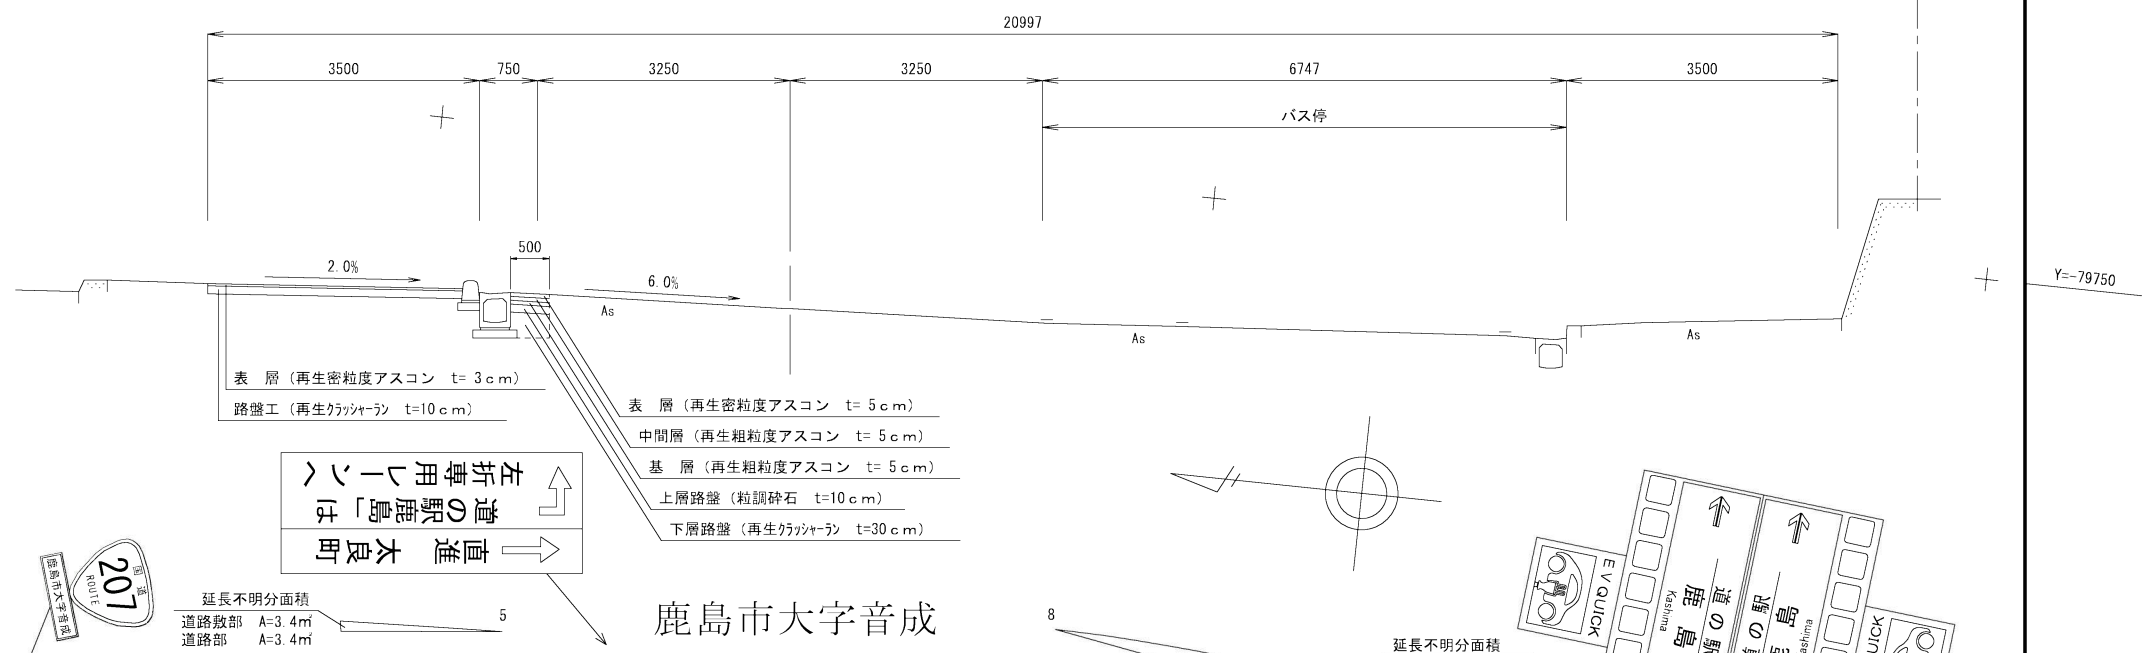

起点

鹿島市大字音成字東宮田尾

甲4427番1地先

測点	X	Y
T.1	8831.220	-79826.576
TK.1	8778.300	-79811.458
TK.2	8733.230	-79805.438
TK.3	8677.828	-79812.128

延長不明分面積

区間	道路敷部面積			道路部面積		
	左	右	計	左	右	計
0~1	67.3	244.4	311.7	54.7	-	54.7
4~5	3.4	-	3.4	3.4	-	3.4
7~8	-	9.2	9.2	-	-	-
8~9	12.5	3.0	15.5	12.5	-	12.5
9~10	4.8	9.4	14.2	4.8	-	4.8

測点番号

NO.0

NO.1

NO.2

NO.3

NO.4

NO.5

NO.6

NO.7

NO.8

NO.9

NO.10

NO.11

縦断勾配

6.6

i=1.2%
L=75.0m

5.7

i=0.4%
L=50.0m

5.5

i=1.4%
L=50.0m

4.8

曲線半径

R=260.0
CL=176.8

路線名

一般国道207号

図面番号

109

縮尺

1:500


作成年月日

令和6年11月29日

測量者

株式会社 翼コンサルタント

佐賀県杵藤土木事務所

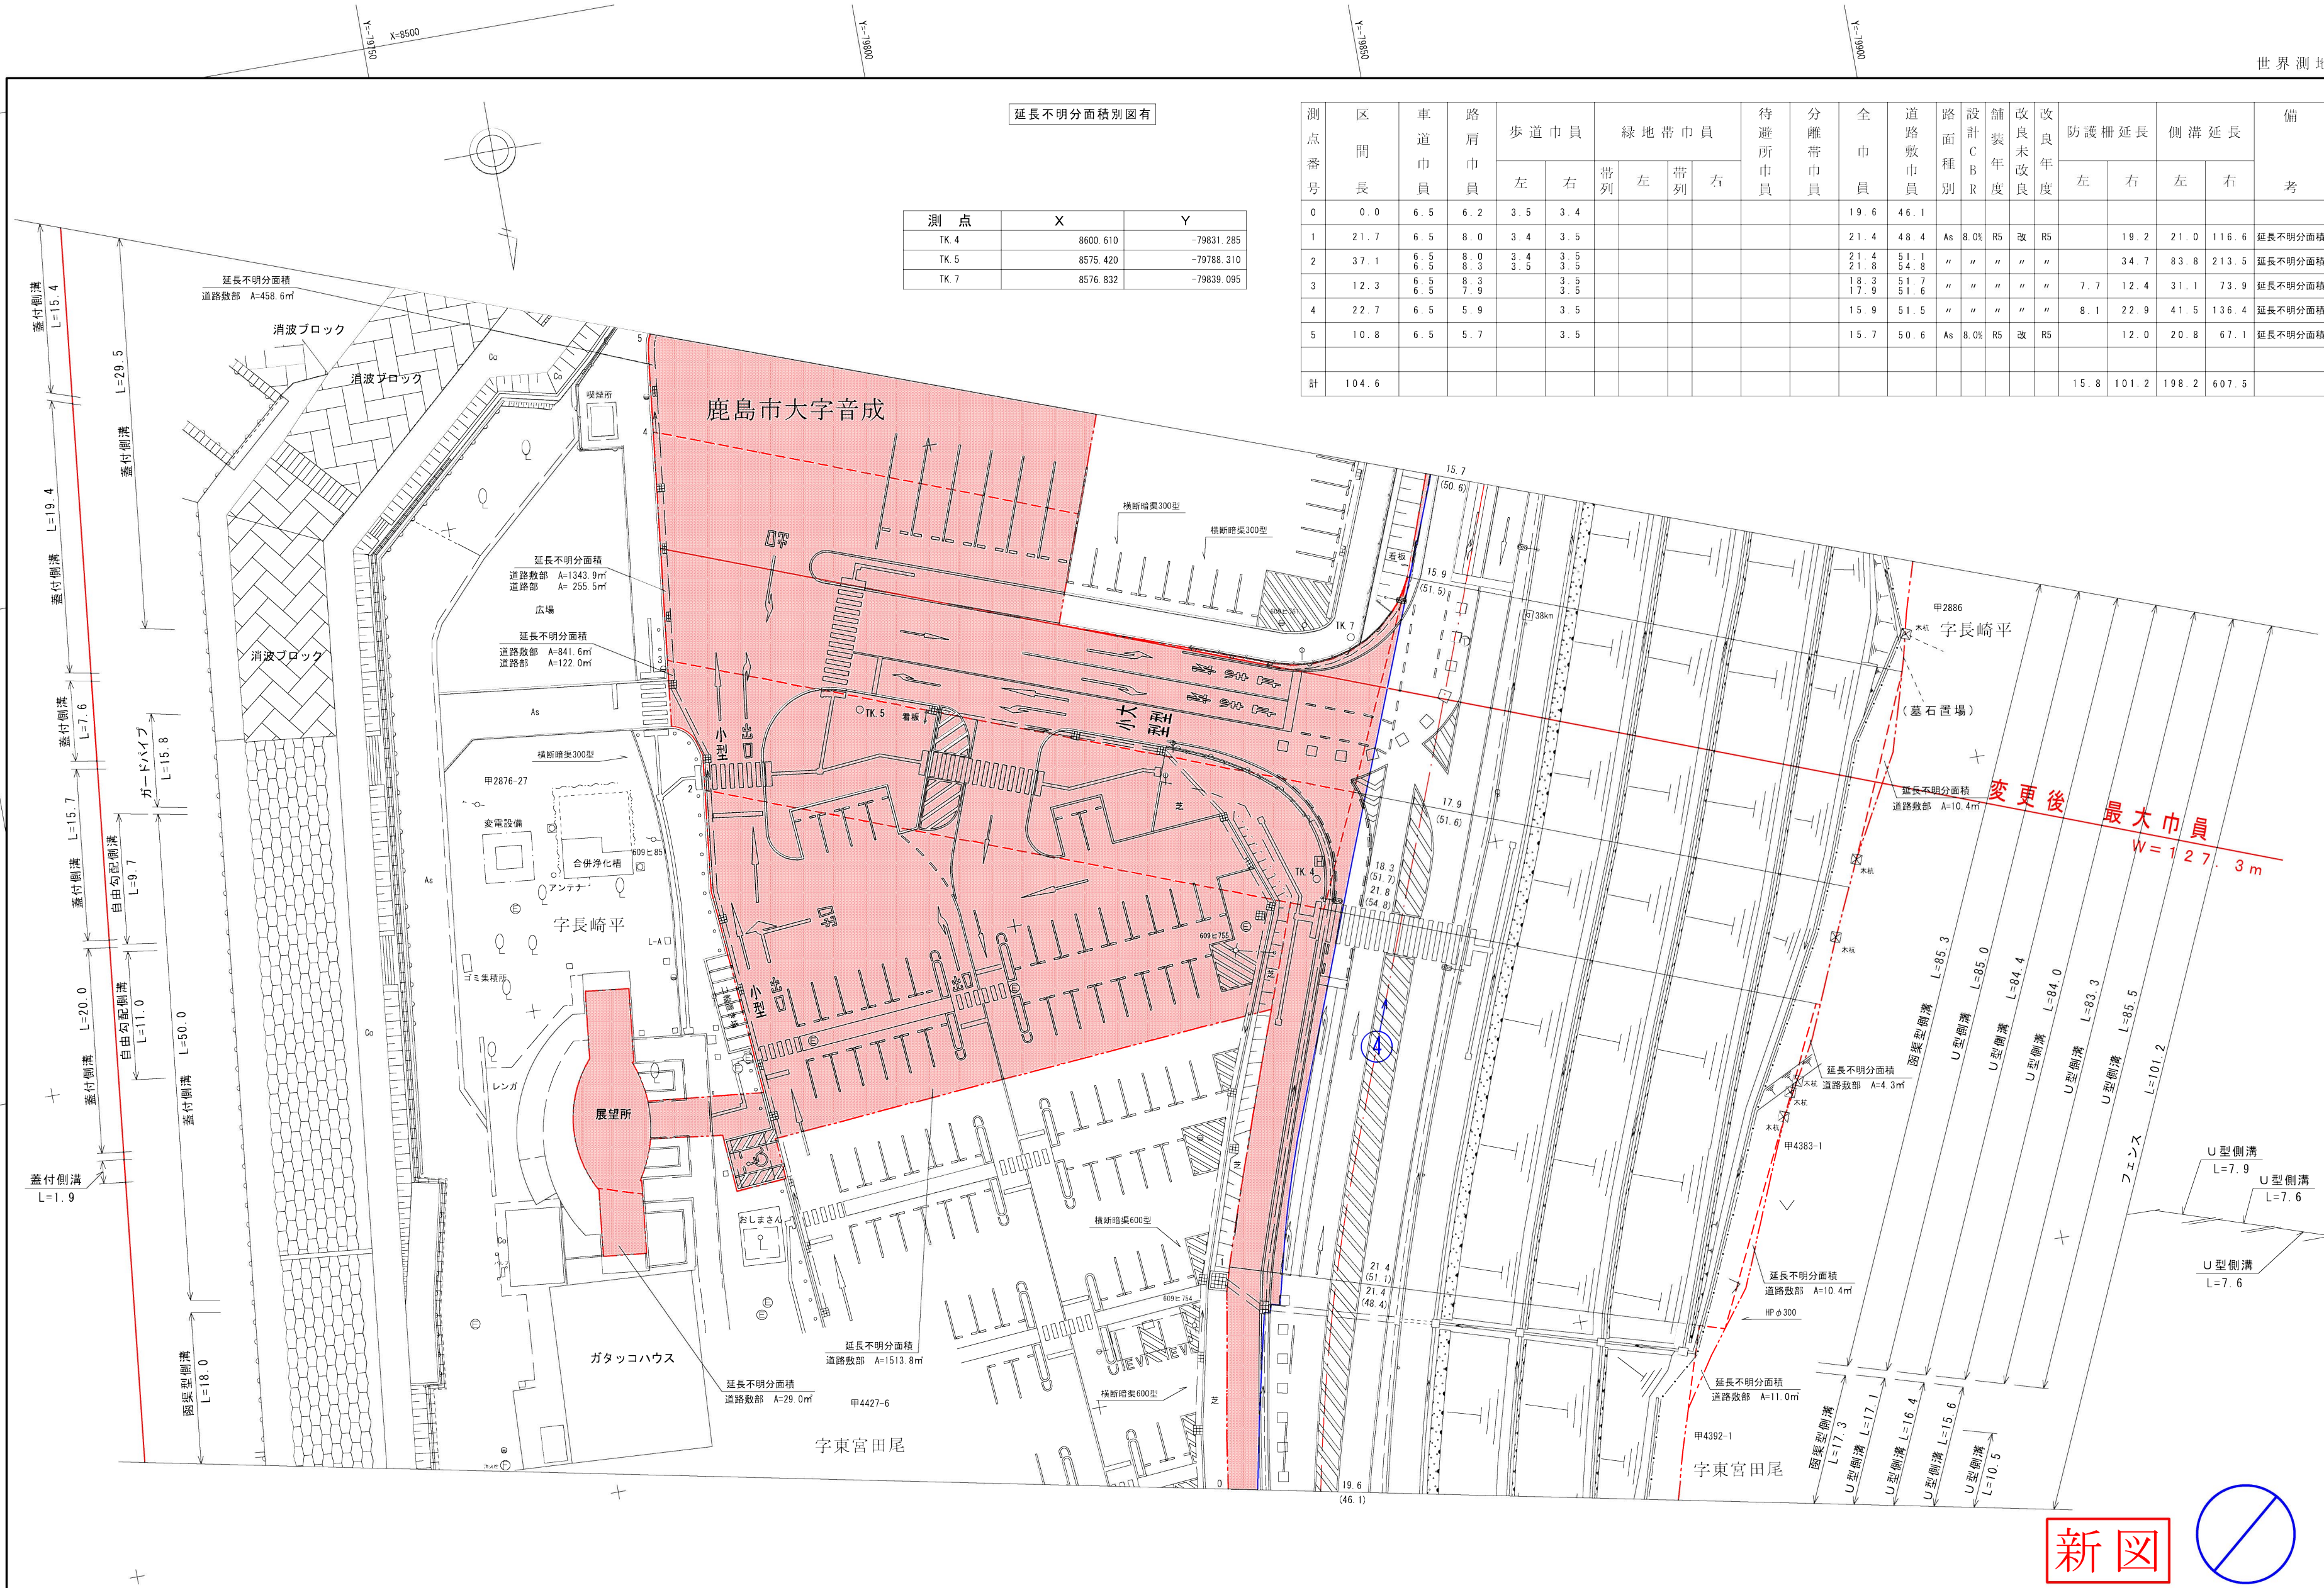

延長不明分面積別図有


測 点	X	Y
TK 4	8600.610	-79831.285
TK 5	8575.420	-79788.310
TK 7	8576.832	-79839.095

測 点 番 号	区 間 長	車 道 巾 員	路 肩 巾 員	歩 道 巾 員		緑 地 帯 巾 員			待 避 所 巾 員	分 離 帯 巾 員	全 巾 員	道 路 敷 巾 員	路 面 種 別	舗 装 年 度	改 良 未 改 良	改 良 年 度	防 護 柵 延 長		側 溝 延 長		備 考
				左	右	帯 列	左	帯 列	右								左	右	左	右	
0	0.0	6.5	6.2	3.5	3.4						19.6	46.1									
1	21.7	6.5	8.0	3.4	3.5						21.4	48.4	As	8.0%	R5	改	R5	19.2	21.0	116.6	延長不明分面積
2	37.1	6.5	8.0	3.4	3.5						21.4	51.1	"	"	"	"		34.7	83.8	213.5	延長不明分面積
3	12.3	6.5	8.3	3.5	3.5						18.3	51.7	"	"	"	"	7.7	12.4	31.1	73.9	延長不明分面積
4	22.7	6.5	5.9		3.5						15.9	51.5	"	"	"	"	8.1	22.9	41.5	136.4	延長不明分面積
5	10.8	6.5	5.7		3.5						15.7	50.6	As	8.0%	R5	改	R5	12.0	20.8	67.1	延長不明分面積
計	104.6																15.8	101.2	198.2	607.5	





路 線 名		一 般 国 道 2 0 7 号	
図 面 番 号		1 1 0	縮 尺 1 : 5 0 0
作成年月日		令和 6年11月29日	
測 量 者		株式会社 翼コンサルタント	
佐 賀 県 杵 藤 土 木 事 務 所			

新図


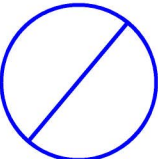


測 点 番 号	区 間 長	車 道 巾 員	路 肩 巾 員	歩 道 巾 員		緑 地 帯 巾 員				待 避 所 巾 員	分 離 帯 巾 員	全 巾 員	道 路 敷 巾 員	路 面 種 別	設 計 C B R	舗 装 年 度	改 良 未 改 良 年 度	防 護 柵 延 長		側 溝 延 長		備 考
				左	右	帯 列	左	帯 列	右									左	右	左	右	
0	0.0	6.5	5.7		3.5						15.7	50.6										
1	16.3	6.5	5.3		3.6						15.4	48.1	As	8.0%	R5	改	R5		17.3	32.1	122.5	延長不明分面積
2	13.9	6.5	5.3		3.5						15.3	45.6	"	"	"	"	"		15.5	29.7	76.7	延長不明分面積
3	11.6	6.5	5.1		3.5						15.1	43.6	"	"	"	"	"		13.7	21.5	63.6	延長不明分面積
4	26.5	6.5	4.2		3.5						14.2	34.3	"	"	"	"	"		32.4	48.7	141.9	延長不明分面積
5	15.9	6.5	4.2		3.5						14.2	13.5	As	8.0%	R5	改	R5		13.2	15.4	29.7	延長不明分面積
計	84.2																		92.1	147.4	434.4	

測点	X	Y
TK 6	8525.629	-79782.804
TK 8	8522.252	-79860.354
IN-2	8554.420	-79868.326

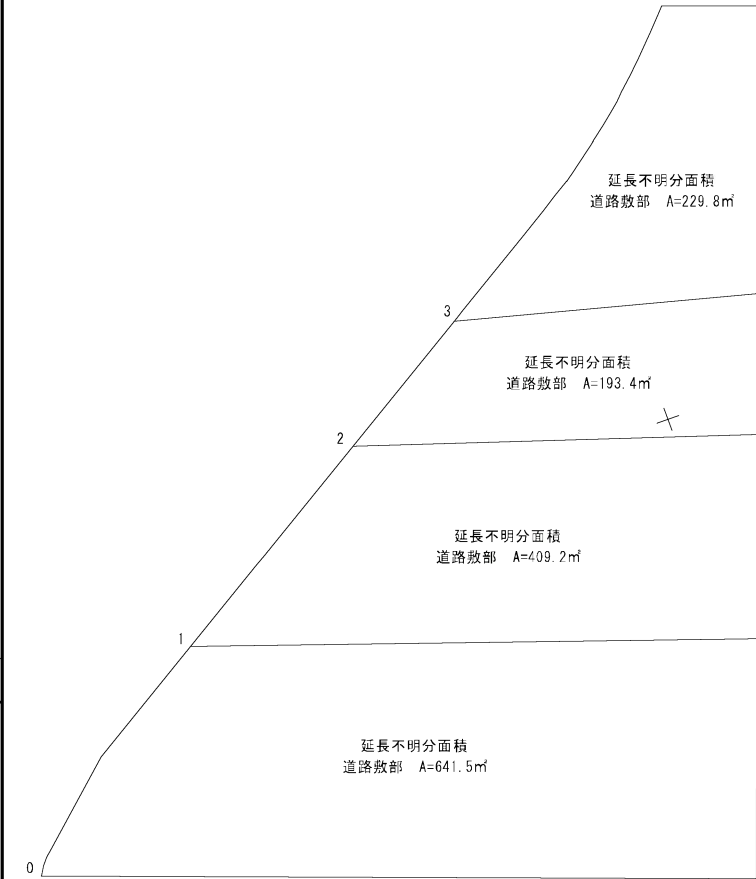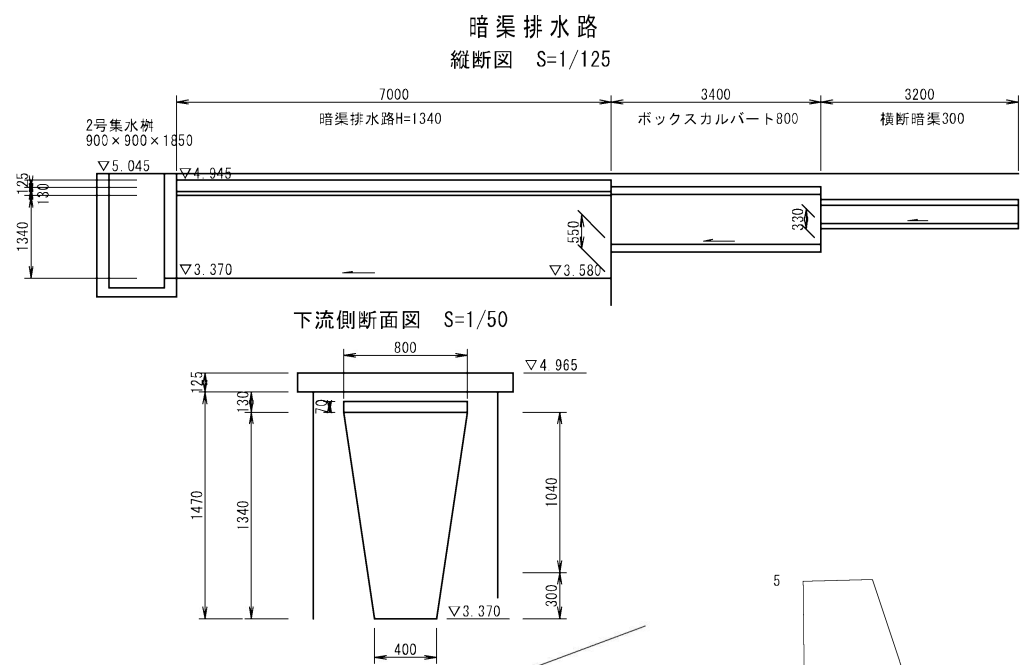

区間	道路敷部面積			道路部面積		
	左	右	計	左	右	計
0~1	641.5	-	641.5	-	-	-
1~2	409.2	-	409.2	-	-	-
2~3	193.4	-	193.4	-	-	-
3~4	229.8	20.6	250.4	-	-	-
4~5	-	183.0	183.0	-	-	-

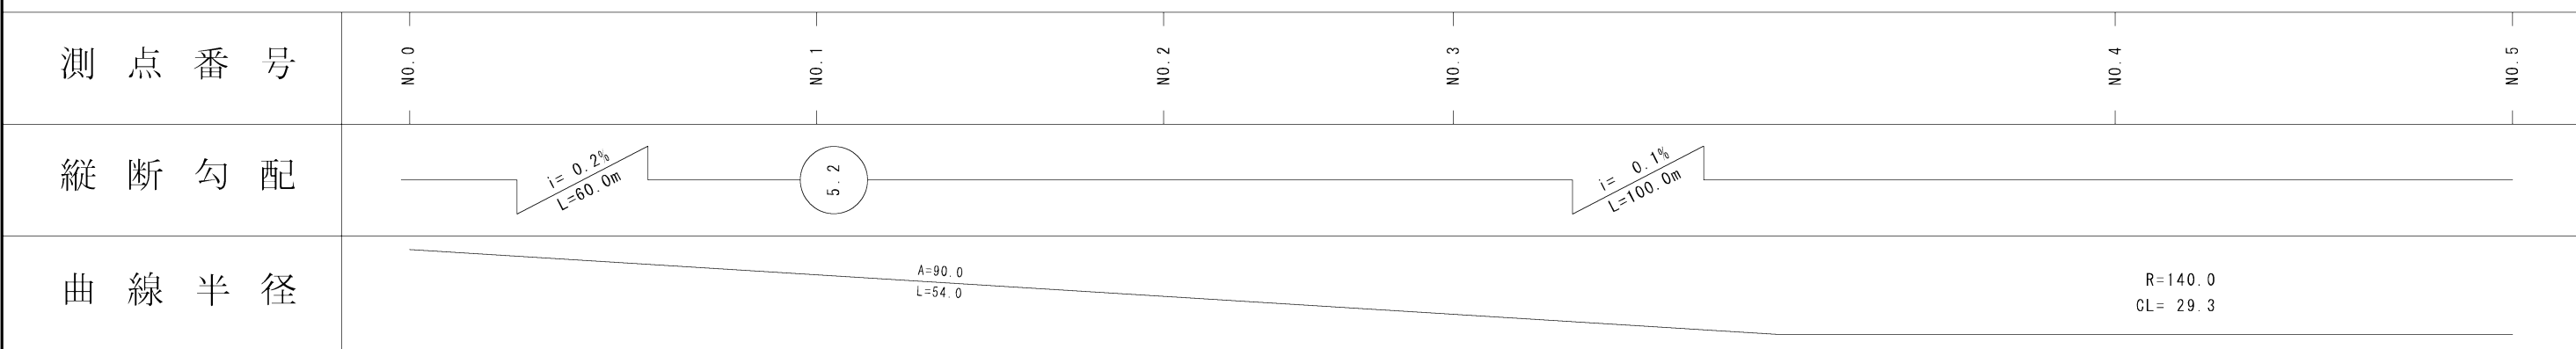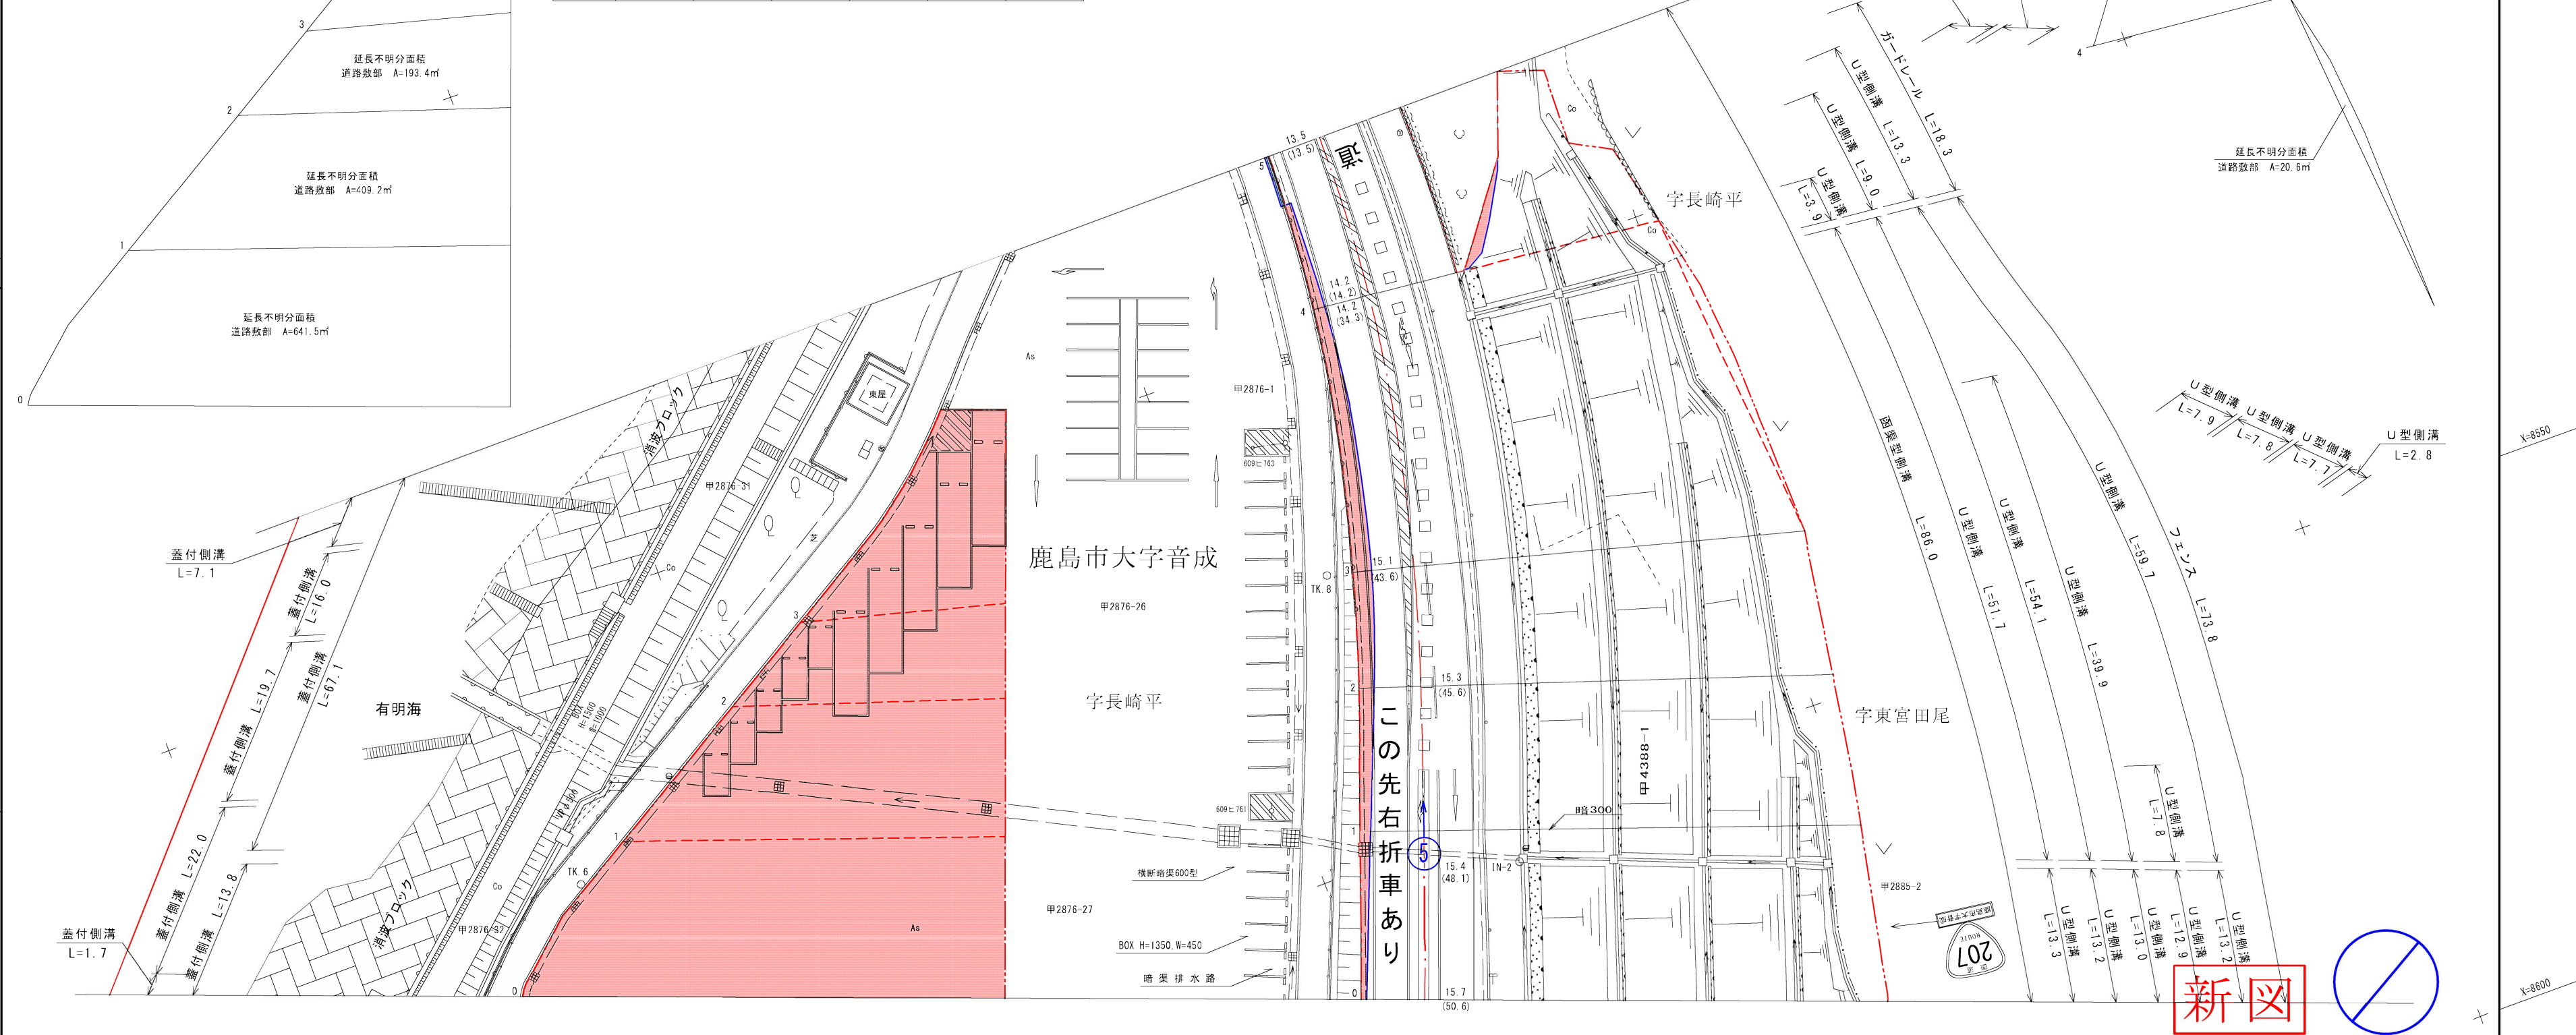


路 線 名		一 般 国 道 2 0 7 号	
図 面 番 号		1 1 0 - 1	縮 尺 1 : 5 0 0
作 成 年 月 日		令 和 6 年 1 1 月 2 9 日	
測 量 者		株 式 会 社 翼 コンサルタント	
佐 賀 県 杵 藤 土 木 事 務 所			


測 点 番 号	区 間 長	車 道 巾 員	路 肩 巾 員	歩道巾員		緑地帯巾員			待 避 所 巾 員	分 離 帯 巾 員	全 巾 員	道 路 敷 巾 員	路 面 種 別	舗 装 年 度	改 良 未 改 良	改 良 年 度	防護柵延長		側溝延長		備 考
				左	右	帯 列	左	帯 列	右								左	右	左	右	
0	0.0	6.5	3.5		3.5						13.5	13.5									
1	25.5	6.5	2.8		3.5						12.8	12.8	As	8.0%	R5	改			12.1	26.3	
2	15.9	6.5	2.5		3.5						12.5	13.8	As	8.0%	H18	改				10.8	延長不明分面積
3	13.5	6.5	2.5		3.5						12.5	13.1	As	8.0%	H18	改					延長不明分面積
4	22.6	6.5	2.6		3.5						12.6	15.9	As	8.0%	H18	改			21.3	11.4	延長不明分面積
計	77.5																		33.4	48.5	

区 間	道路敷部面積			道路部面積		
	左	右	計	左	右	計
1～2	-	2.5	2.5	-	2.5	2.5
2～3	1.8	5.9	7.7	-	5.9	5.9
3～4	-	8.2	8.2	-	8.1	8.1

測 点	X	Y
TK 9	8466.474	-79866.312
IN-3	8439.097	-79874.256

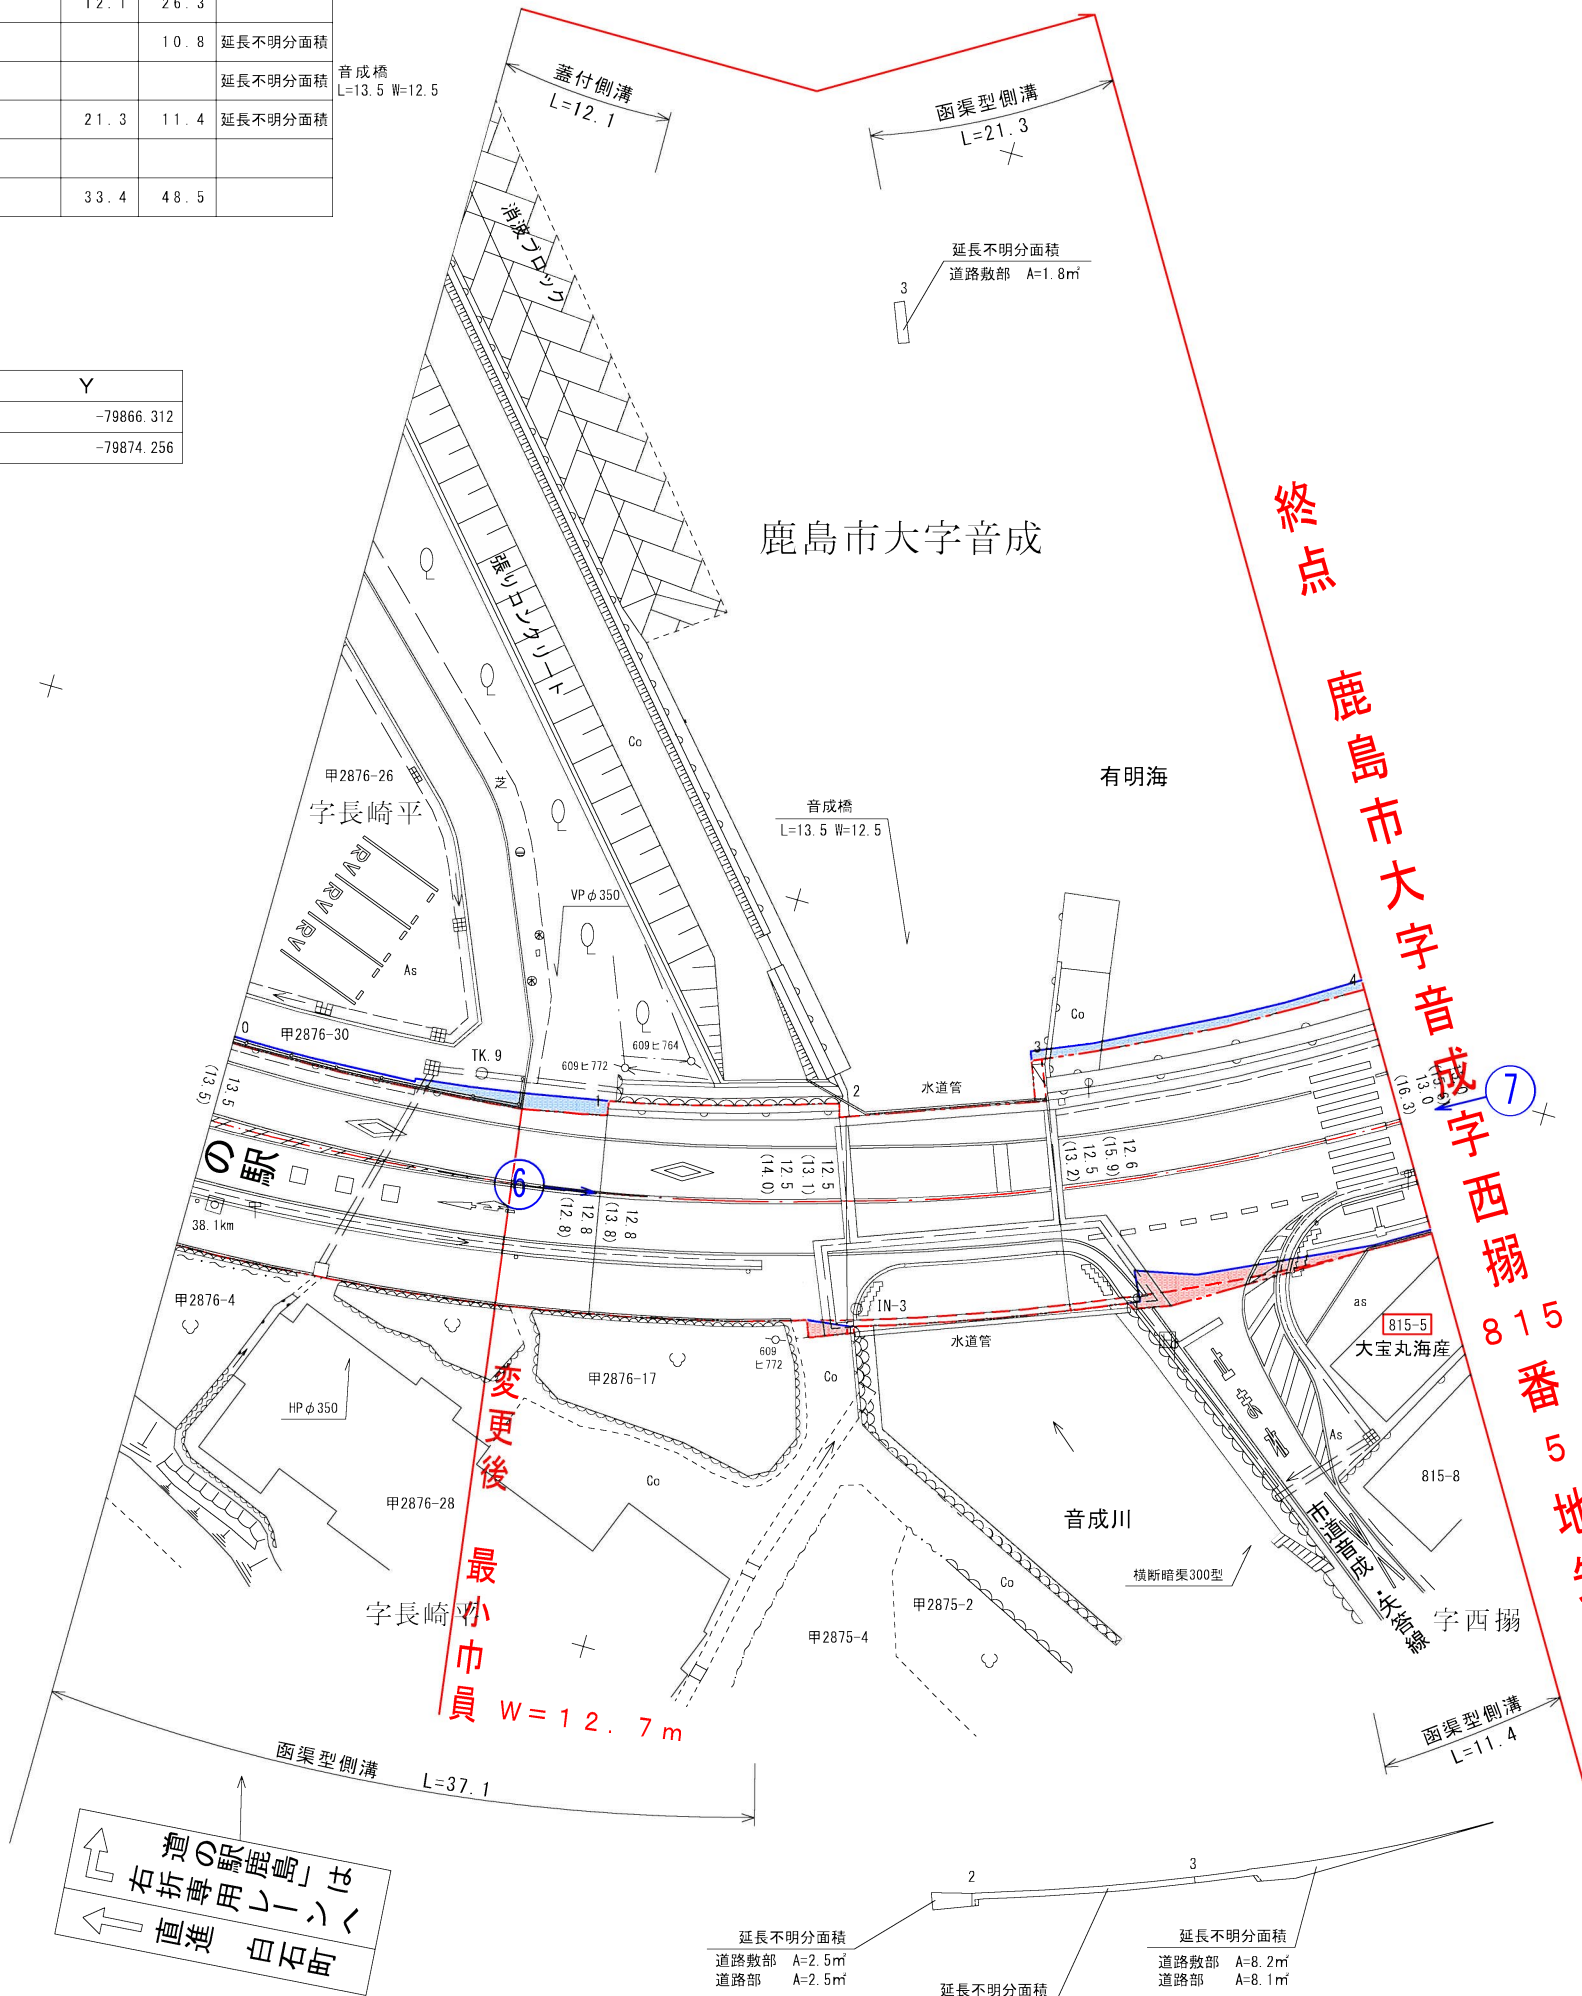


新図

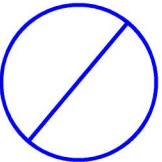

測 点 番 号	NO. 0	NO. 1	NO. 2	NO. 3	NO. 4
縦 断 勾 配					
曲 線 半 径	R=140.0 CL= 77.5				

路 線 名		一 般 国 道 2 0 7 号	
図 面 番 号		1 1 0 - 2	縮 尺 1 : 5 0 0
作 成 年 月 日		令 和 6 年 1 1 月 2 9 日	
測 量 者		株式会社 翼コンサルタント	
佐 賀 県 杵 藤 土 木 事 務 所			

標準断面図 S=1:100

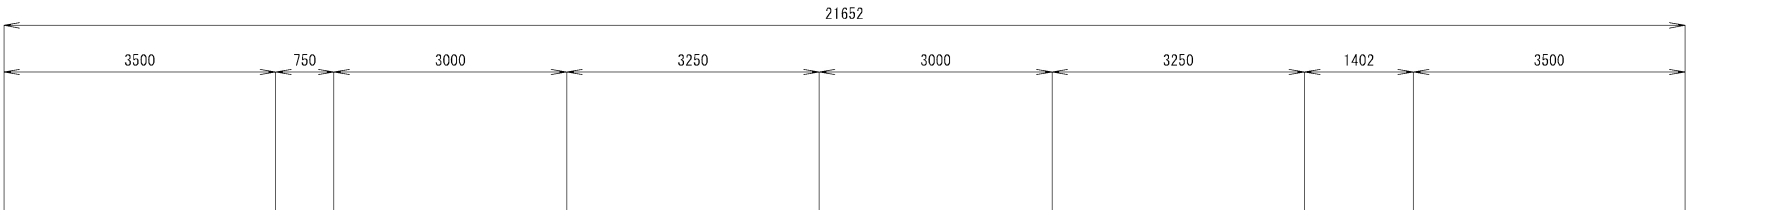


表層 (再生密粒度アスコン t=3cm)
路盤工 (再生リジッタン t=10cm)

表層 (再生密粒度アスコン t=5cm)
中間層 (再生粗粒度アスコン t=5cm)
基層 (再生粗粒度アスコン t=5cm)
上層路盤 (粒調砕石 t=10cm)
下層路盤 (再生リジッタン t=30cm)
Fe安定処理 (Fe石灰処理 t=35cm)

表層 (再生密粒度アスコン t=3cm)
路盤工 (再生リジッタン t=10cm)


設計条件	
道路規格	第3種第2級
設計速度	60km/h
交通量区分	N6

延長不明分面積別図

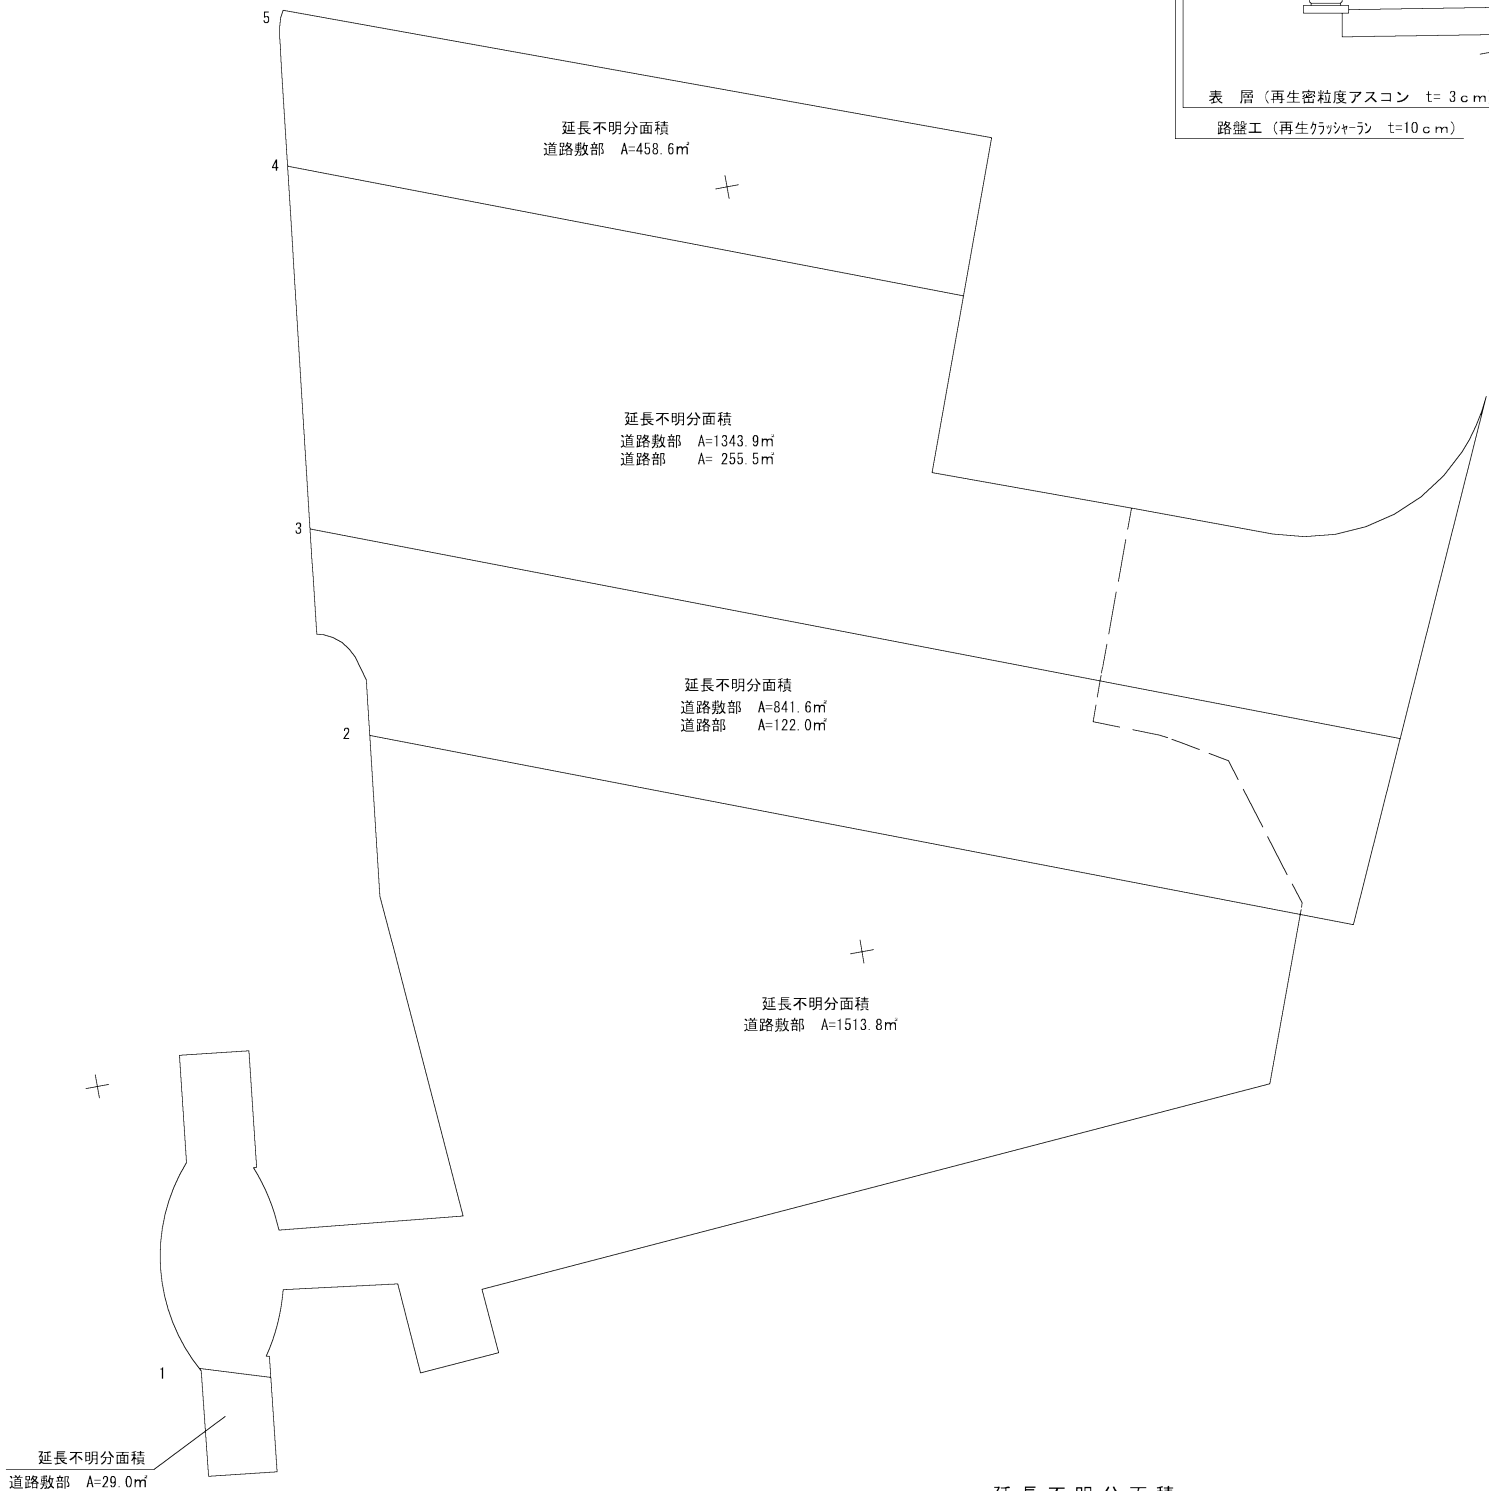

延長不明分面積

区間	道路敷部面積			道路部面積		
	左	右	計	左	右	計
0~1	29.0	11.0	40.0	-	-	-
1~2	1513.8	14.7	1528.5	-	-	-
2~3	841.6	-	841.6	122.0	-	122.0
3~4	1343.9	10.4	1354.3	255.5	-	255.5
4~5	458.6	-	458.6	-	-	-

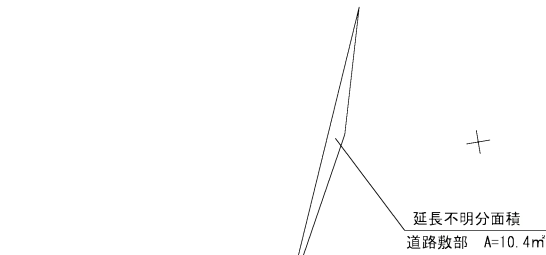


1~2
道路敷部面積 A=10.4+4.3=14.7㎡

延長不明分面積
道路敷部 A=10.4㎡

延長不明分面積
道路敷部 A=11.0㎡

新図

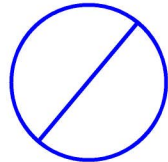

路 線 名	一 般 国 道 2 0 7 号		
図 面 番 号	1 1 0	縮 尺	1 : 5 0 0
作成年月日	令 和 6 年 1 1 月 2 9 日		
測 量 者	株式会社 翼コンサルタント		
佐 賀 県 杵 藤 土 木 事 務 所			