
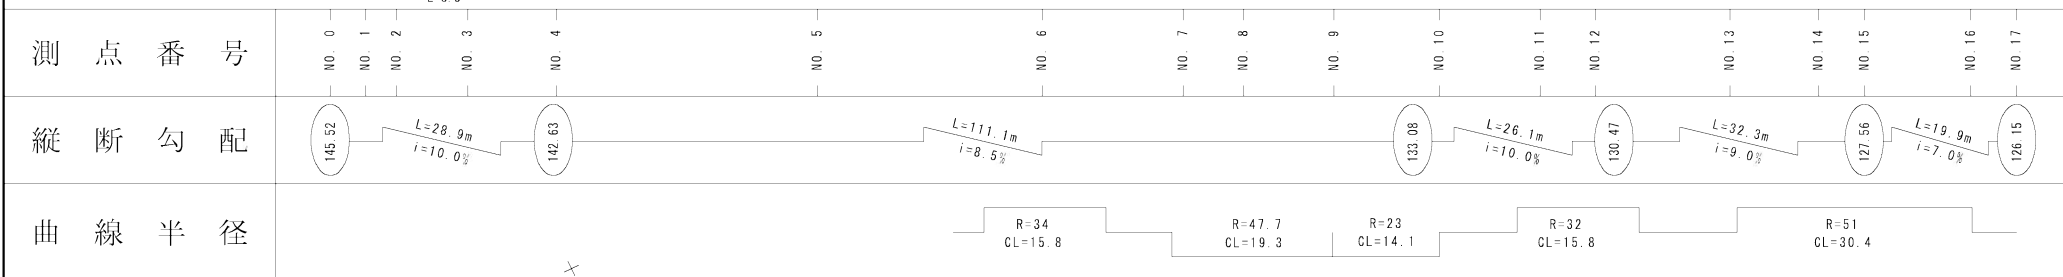
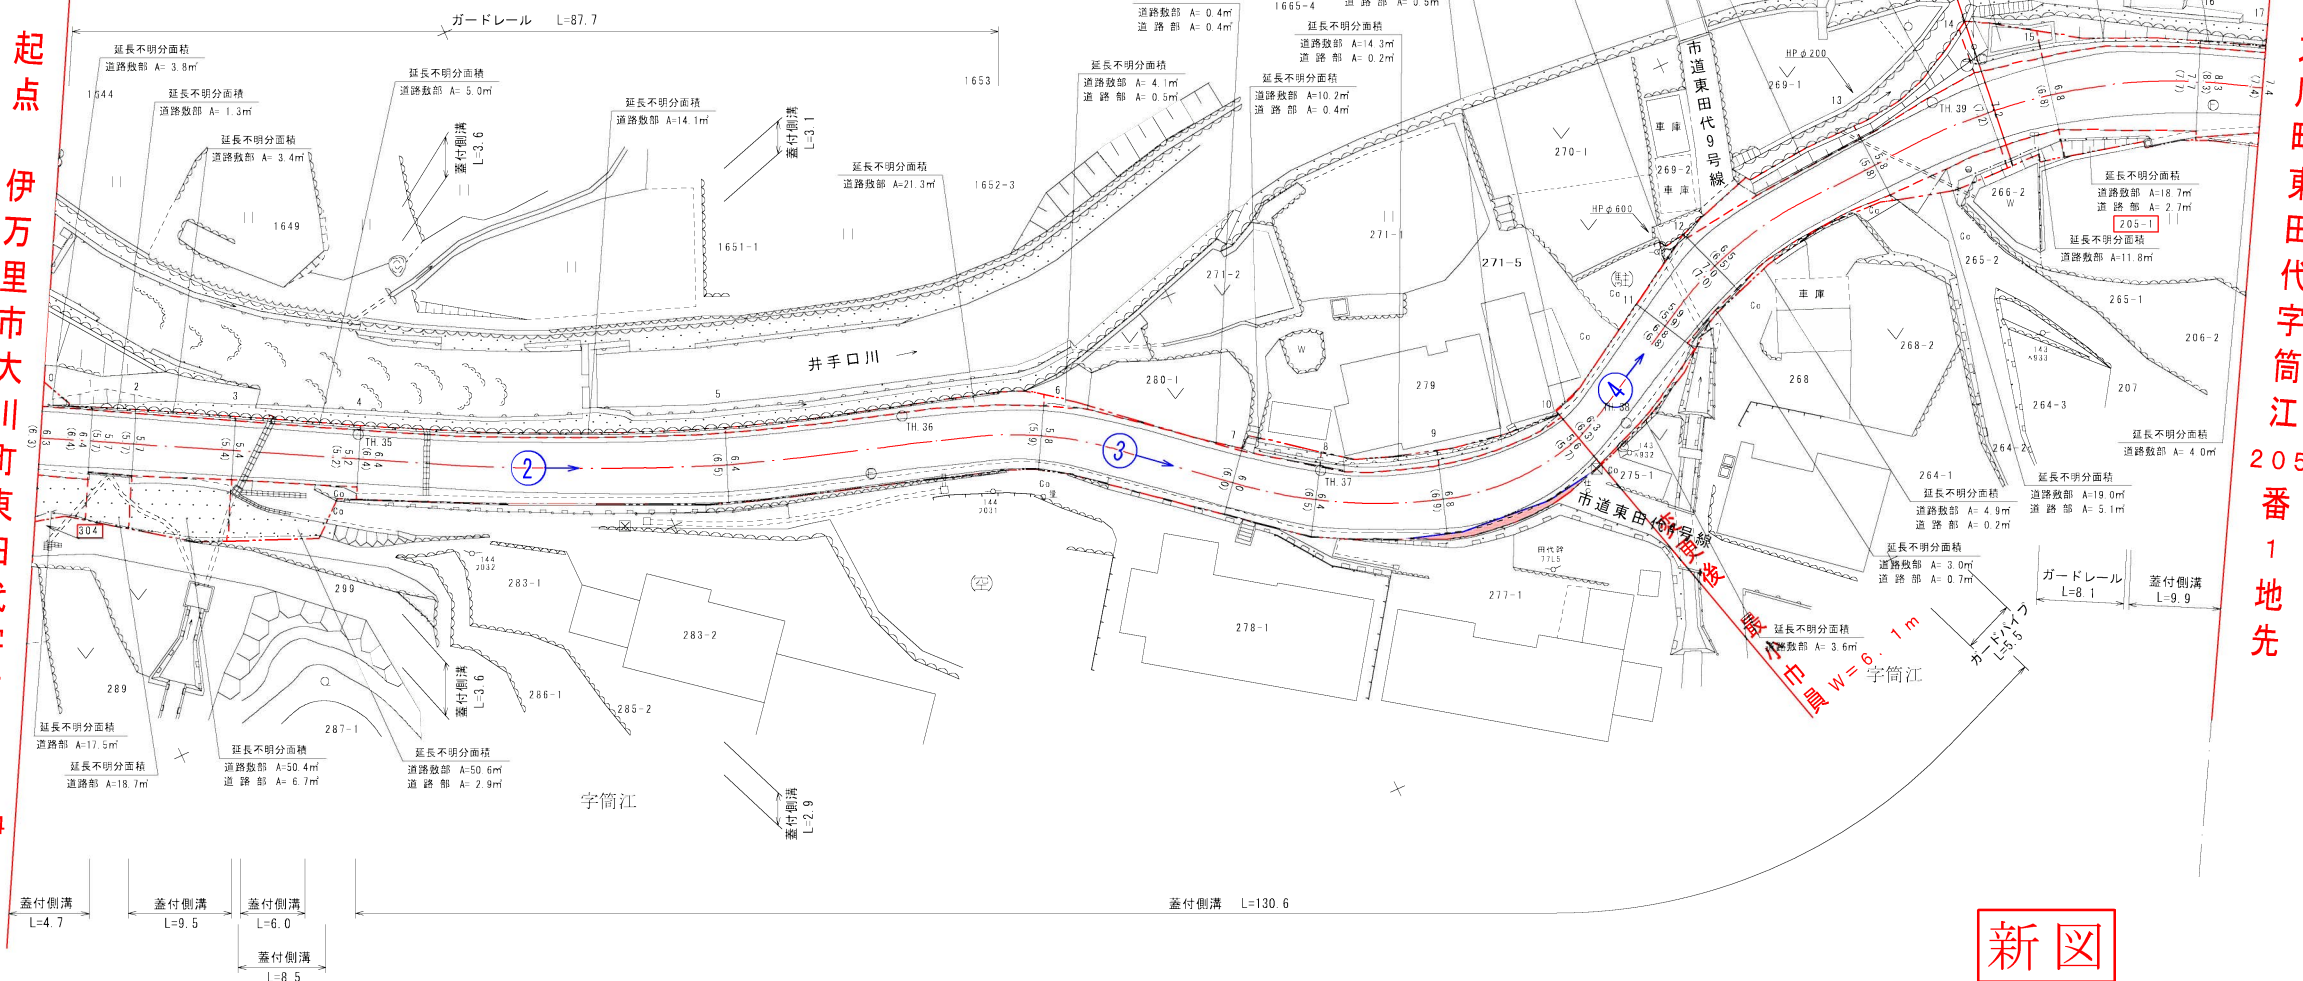



测 点	X	Y
TH. 35	32230.053	-92877.140
TH. 36	32249.645	-92923.181
TH. 37	32270.452	-92955.947
TH. 38	32278.401	-92983.237
TH. 39	32263.578	-93021.199

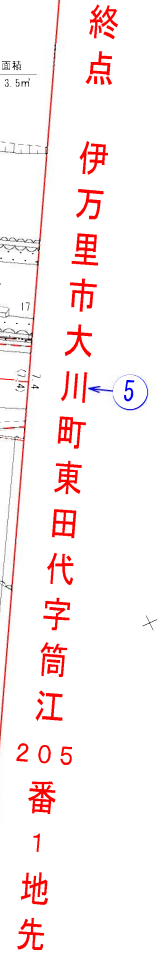


路 線 名	一般県道 八幡岳公園線		
図 面 番 号	10	縮 尺	1 : 5 0 0
作成年月日	令和 7 年 1 月 9 日		
測 量 者	(株)コスモエンジニアリング		
佐賀県伊万里土木事務所			

区 間	道 路 敷 部 面 積 (m ²)			道 路 部 面 積 (m ²)		
	左	右	計	左	右	計
0～1	3.8	17.5	21.3	—	—	—
1～2	1.3	18.7	20.0	—	—	—
2～3	3.4	50.4	53.8	—	6.7	6.7
3～4	5.0	50.6	55.6	—	2.9	2.9
4～5	14.1	—	14.1	—	—	—
5～6	21.3	—	21.3	—	—	—
6～7	4.5	—	4.5	0.9	—	0.9
7～8	10.2	—	10.2	0.4	—	0.4
8～9	14.3	—	14.3	0.2	—	0.2
9～10	12.9	—	12.9	0.5	—	0.5
10～11	0.2	3.6	3.8	—	—	—
11～12	1.5	3.0	4.5	—	0.7	0.7
12～13	25.9	4.9	30.8	7.9	0.2	8.1
13～14	23.5	19.0	42.5	—	5.1	5.1
14～15	25.4	11.8	37.2	—	—	—
15～16	14.9	18.7	33.6	—	2.7	2.7
16～17	3.5	4.0	7.5	—	—	—

延長不明分面積別図

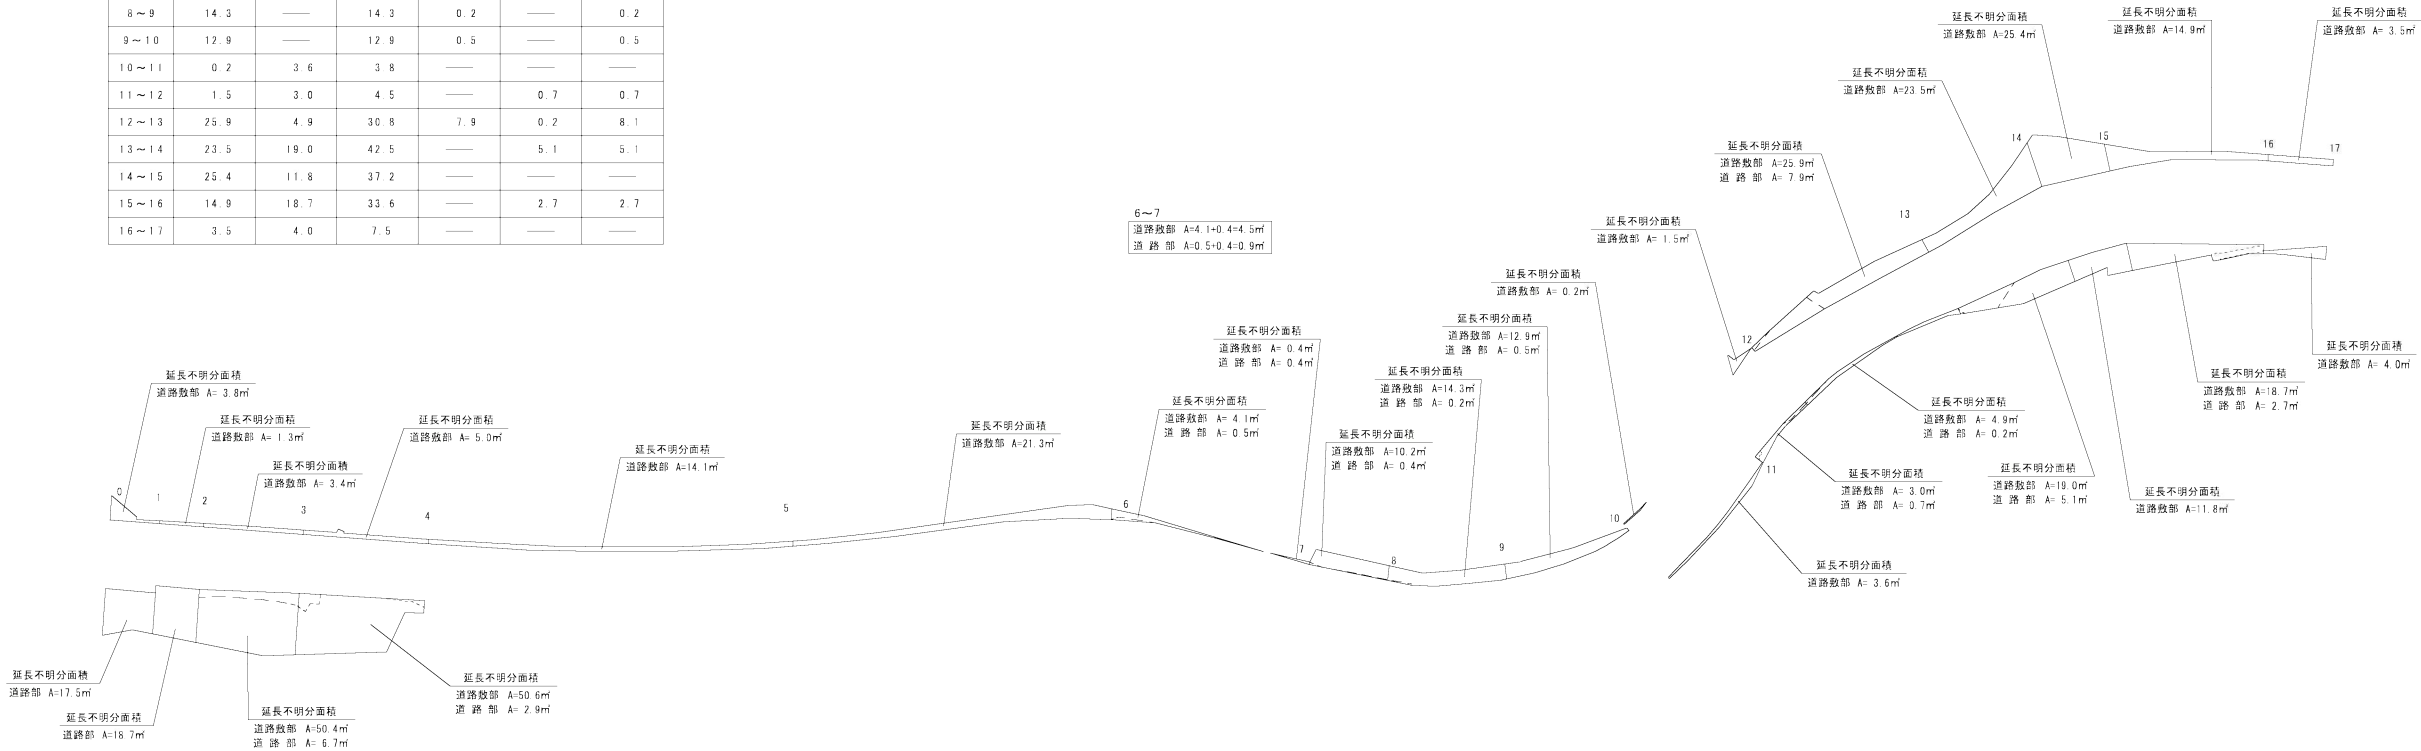

新図

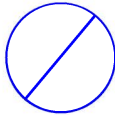

路 線 名		一般県道 八幡岳公園線		
図 面 番 号		10	縮 尺	1：500
作成年月日		令和 7 年 1 月 9 日		
測 量 者	(株)コスモエンジニアリング			
佐賀県伊万里土木事務所				