


童体橋
L=23.5 W=11.0


唐房トンネル
L=487.0 W=10.8

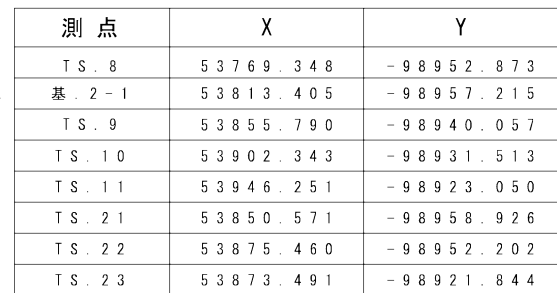

新 义



標準断面図 S=1:100

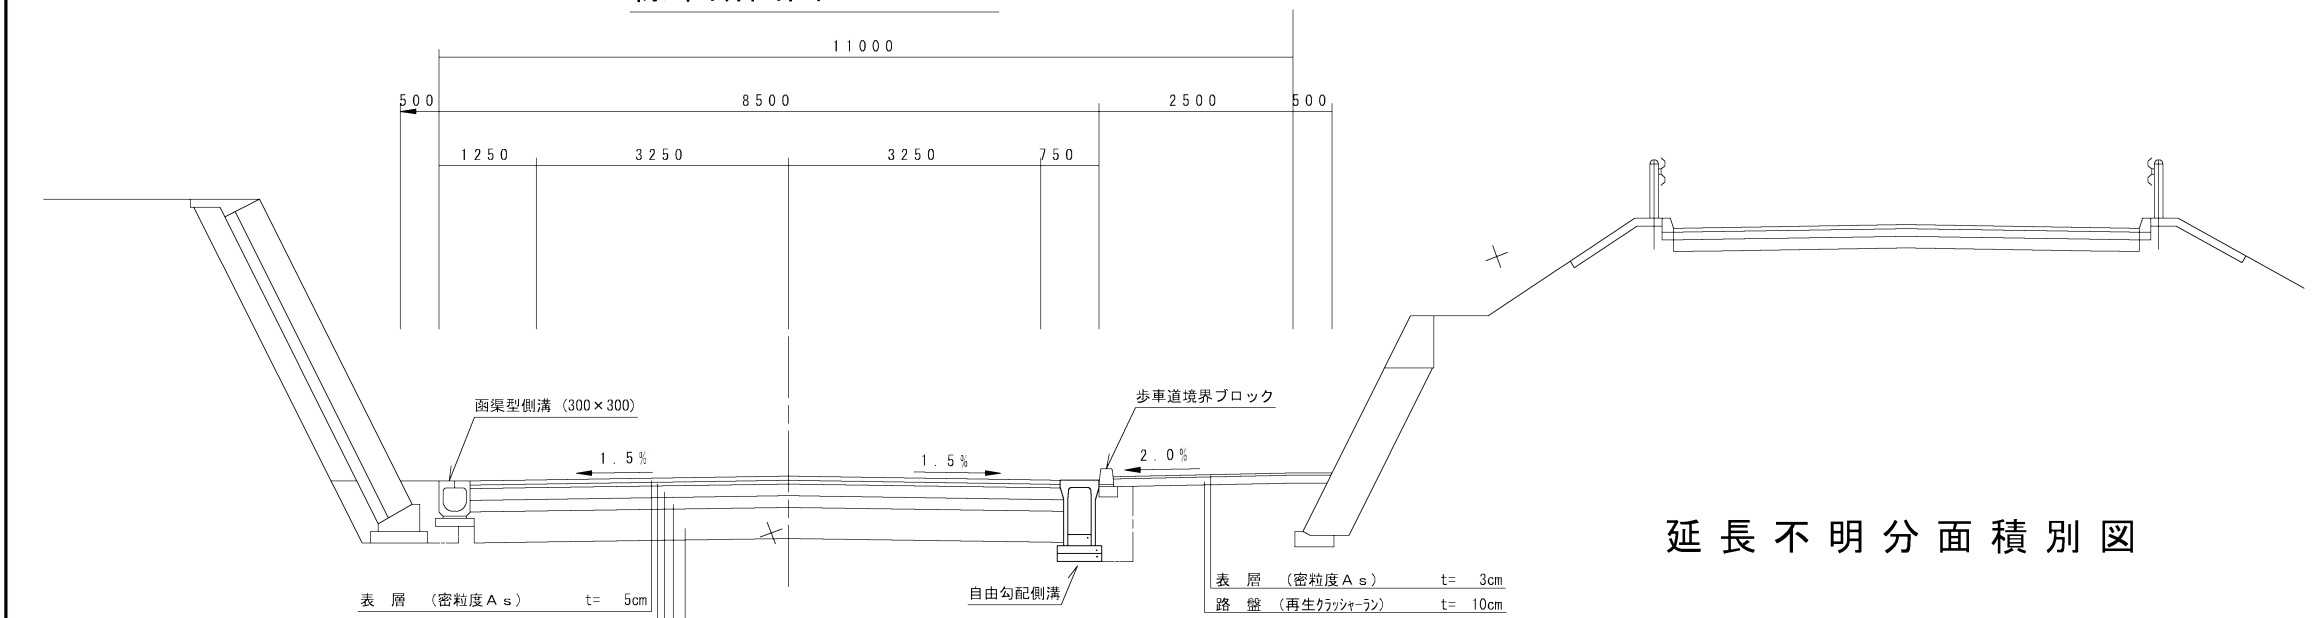


表層 (密粒度 Aa)	t= 5cm
基層 (再生粗粒度 Aa)	t= 5cm
上層路盤 (粗調砕石)	t= 15cm
下層路盤 (再生クラッシュ)	t= 15cm
地盤改良	t= 40cm

設計条件	
道路規格	第3種第2級
設計速度	60 Km/h
交通区分	B交通
設計CBR	8.0%

表層 (密粒度 Aa)	t= 3cm
路盤 (再生クラッシュ)	t= 10cm

延長不明分面積別図

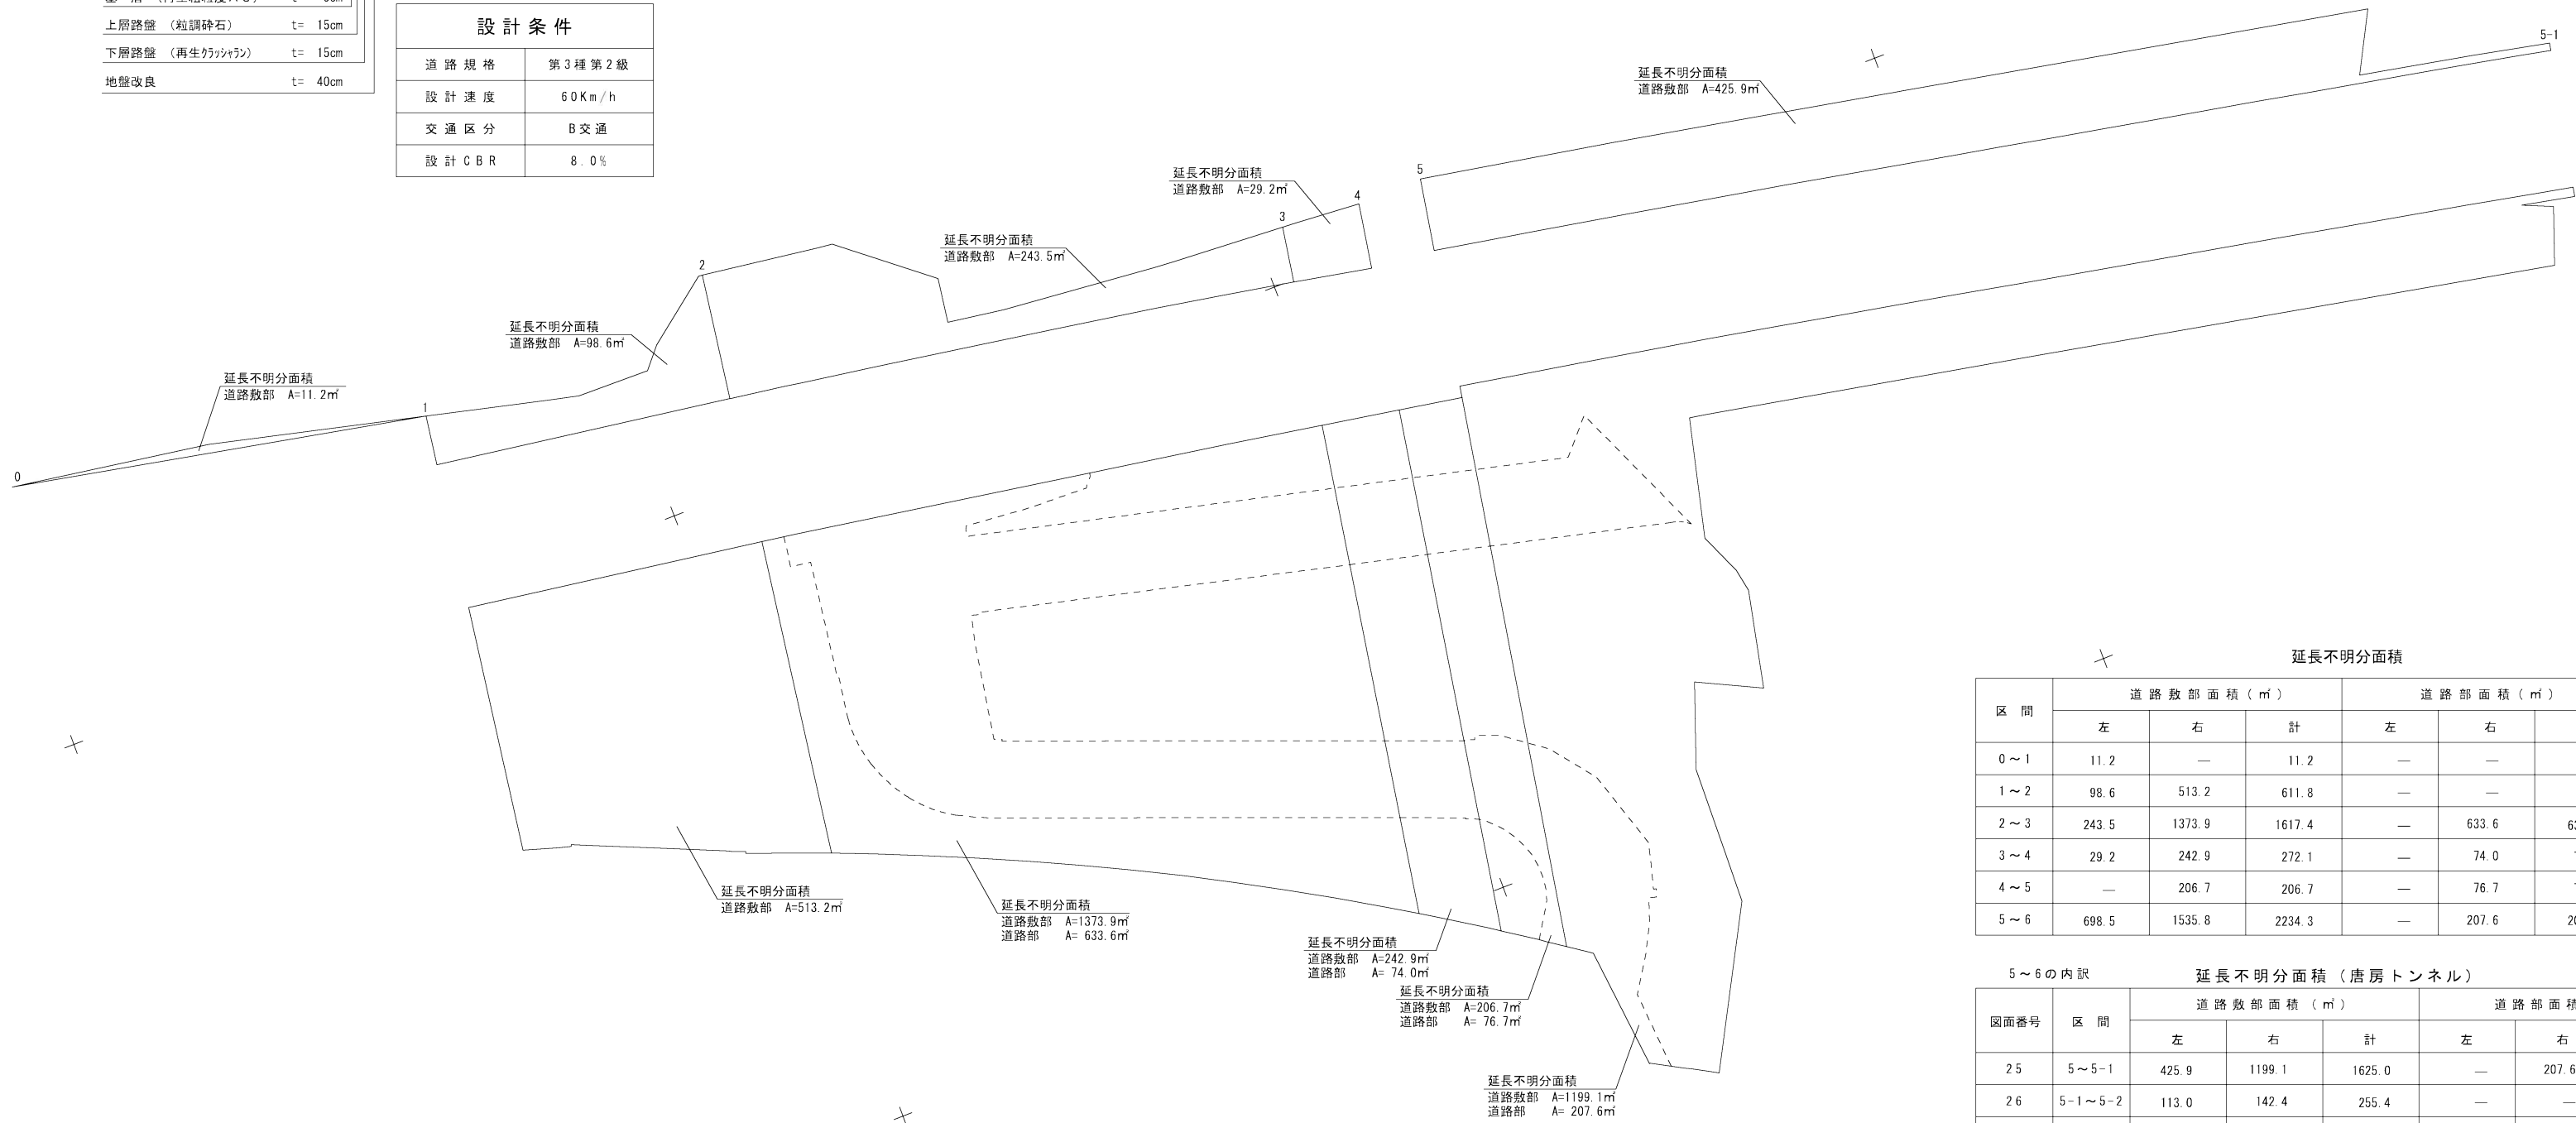

区間	道路数部面積 (m²)			道路部面積 (m²)		
	左	右	計	左	右	計
0~1	11.2	0	11.2	0	0	0
1~2	96.6	513.2	611.8	0	0	0
2~3	243.5	1373.9	1617.4	0	633.6	633.6
3~4	29.2	242.9	272.1	0	74.0	74.0
4~5	0	206.7	206.7	0	76.7	76.7
5~6	698.5	1535.8	2234.3	0	207.6	207.6



図面番号	区間	延長不明分面積 (唐房トンネル)			延長不明分面積 (唐房トンネル)		
		道路数部面積 (m²)	道路部面積 (m²)	計	道路数部面積 (m²)	道路部面積 (m²)	計
25	5~5-1	425.9	1199.1	1625.0	0	207.6	207.6
26	5-1~5-2	113.0	142.4	255.4	0	0	0
27	5-2~6	159.6	194.3	353.9	0	0	0
延長不明分合計		698.5	1535.8	2234.3	0	207.6	207.6

新図

路 線 名		一般国道 204号		
図面番号		25	縮 尺	1 : 5 0 0
作成年月日		令和 6 年 1 2 月 6 日		
測 量 者	新九州測量設計 株式会社			
佐賀県唐津土木事務所				

測 点	X	Y
T S . 1 2	5 3 9 8 1 . 6 2 4	- 9 8 9 1 5 . 1 9 6
T S . 1 3	5 4 0 2 0 . 2 4 7	- 9 8 9 0 5 . 4 9 0
T S . 1 4	5 4 0 6 2 . 6 9 0	- 9 8 8 9 3 . 2 0 7
T S . 1 5	5 4 1 0 4 . 8 6 8	- 9 8 8 7 9 . 2 4 9

標準断面図 S=1:100

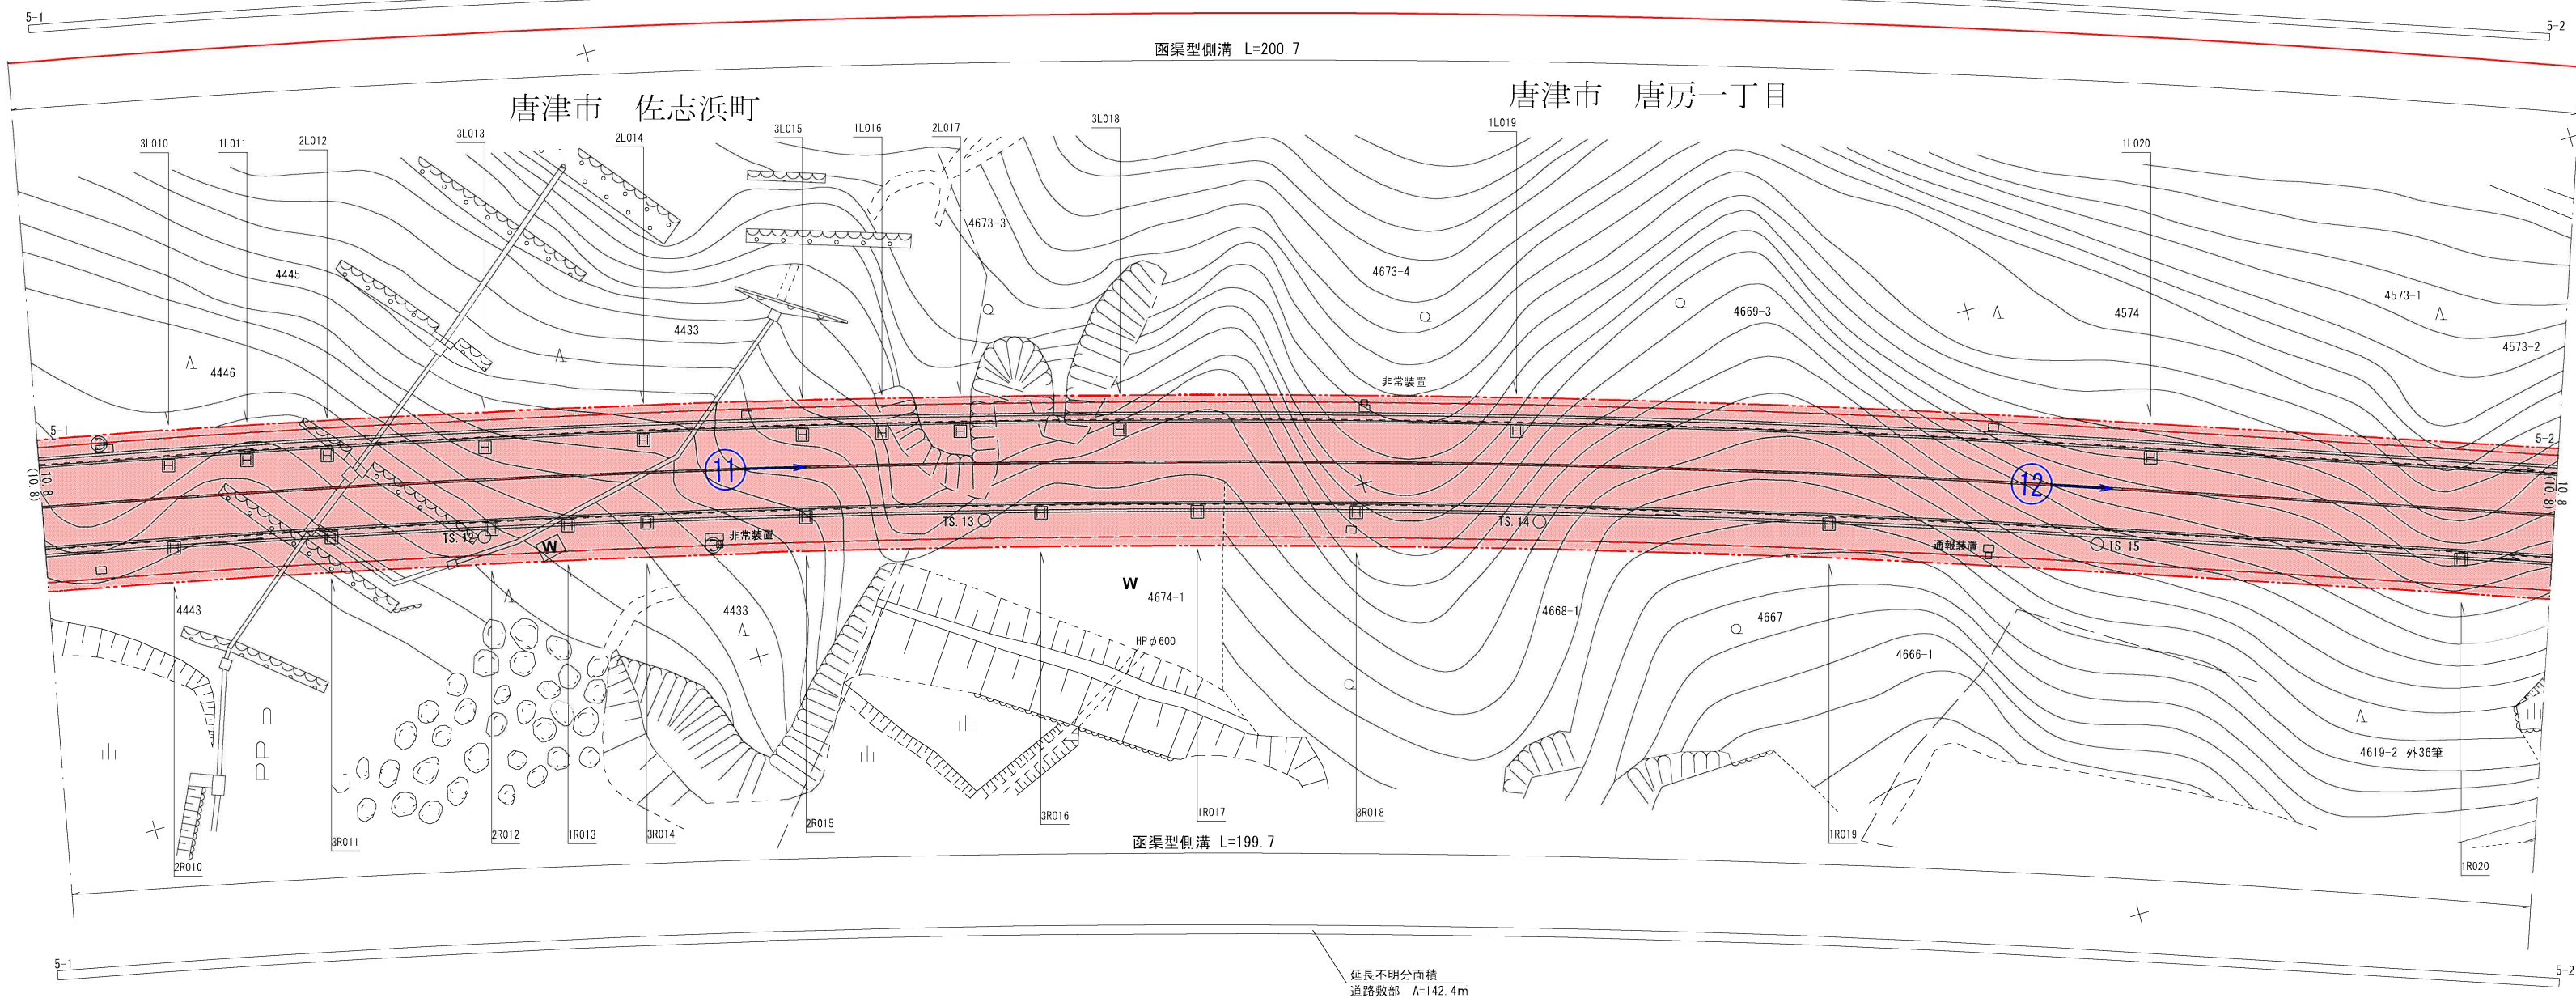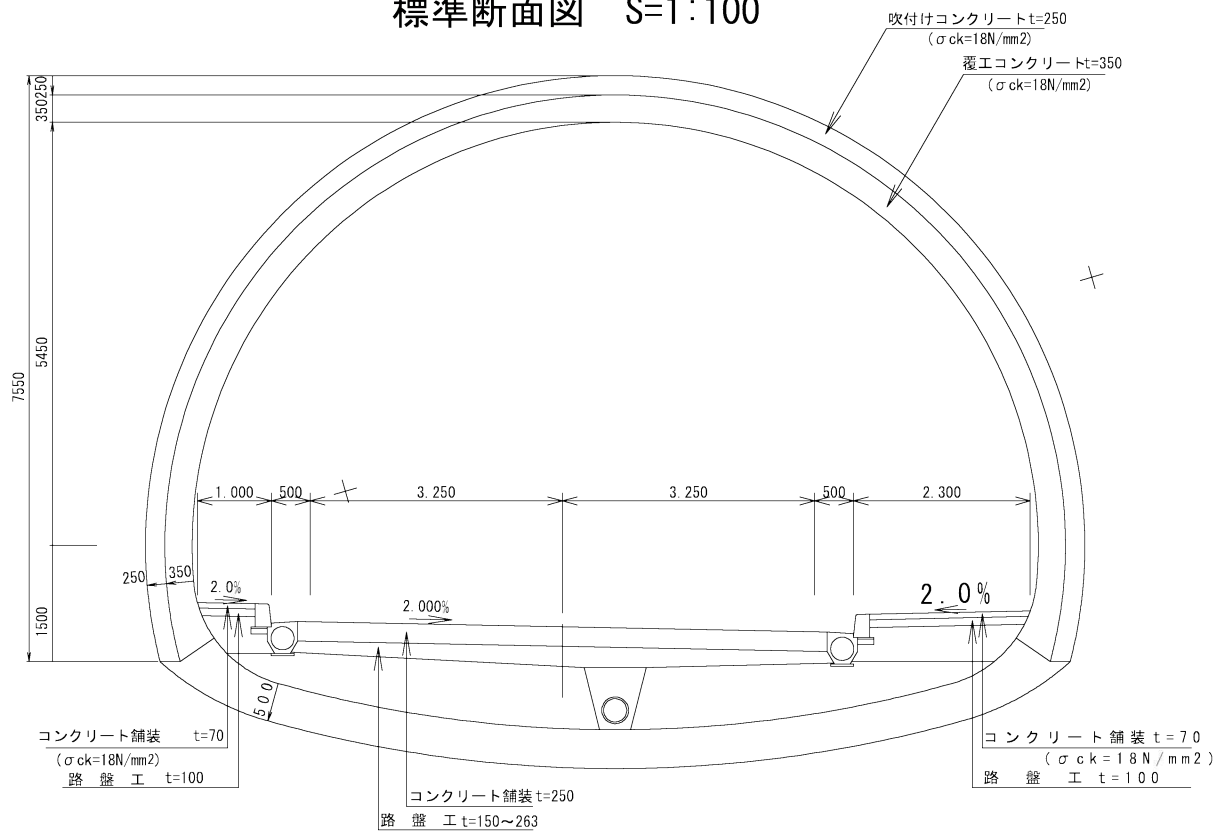


測 点 番 号	路 線 名			一 般 国 道 204号		
	図 面 番 号		26	縮 尺	1 : 5 0 0	
縦 断 勾 配	作成年月日			令 和 6 年 1 2 月 6 日		
曲 線 半 径	測 量 者		新九州測量設計 株式会社			
	佐 賀 県 唐 津 土 木 事 務 所					

測 点 番 号	区 間 長	車 道 巾 員	路 肩 巾 員	歩 道 巾 員		緑 地 帯 巾 員				待 避 所 巾 員	分 離 帯 巾 員	全 巾 員	道 路 敷 巾 員	路 面 種 別	設 計 C B R	舗 装 年 度	改 良 未 改 良	改 良 年 度	防 護 柵 延 長		側 溝 延 長		備 考
				左	右	帯 列	左	帯 列	右										左	右	左	右	
0	0.0	6.5	1.0	1.2	3.8							12.5	23.8										
1	4.9	6.5	1.1	1.2	3.7							12.5	32.2	As	8.0%	R4	改	R4			4.9	4.9	延長不明分面積
計	4.9																				4.9	4.9	

測 点	X	Y
T S . 1 6	5 4 1 4 6 . 1 6 6	- 9 8 8 6 4 . 5 9 0
T S . 1 7	5 4 1 8 7 . 3 0 9	- 9 8 8 5 0 . 0 2 7
T S . 1 8	5 4 2 2 9 . 0 9 6	- 9 8 8 3 5 . 2 2 1
T S . 1 9	5 4 2 7 1 . 5 5 2	- 9 8 8 1 9 . 1 7 1
T S . 2 0	5 4 3 1 5 . 2 5 9	- 9 8 8 0 0 . 7 9 9

区 間	道 路 敷 部 面 積 (m ²)			道 路 部 面 積 (m ²)		
	左	右	計	左	右	計
0 ~ 1	33.8	—	33.8	—	—	—

延長不明分面積

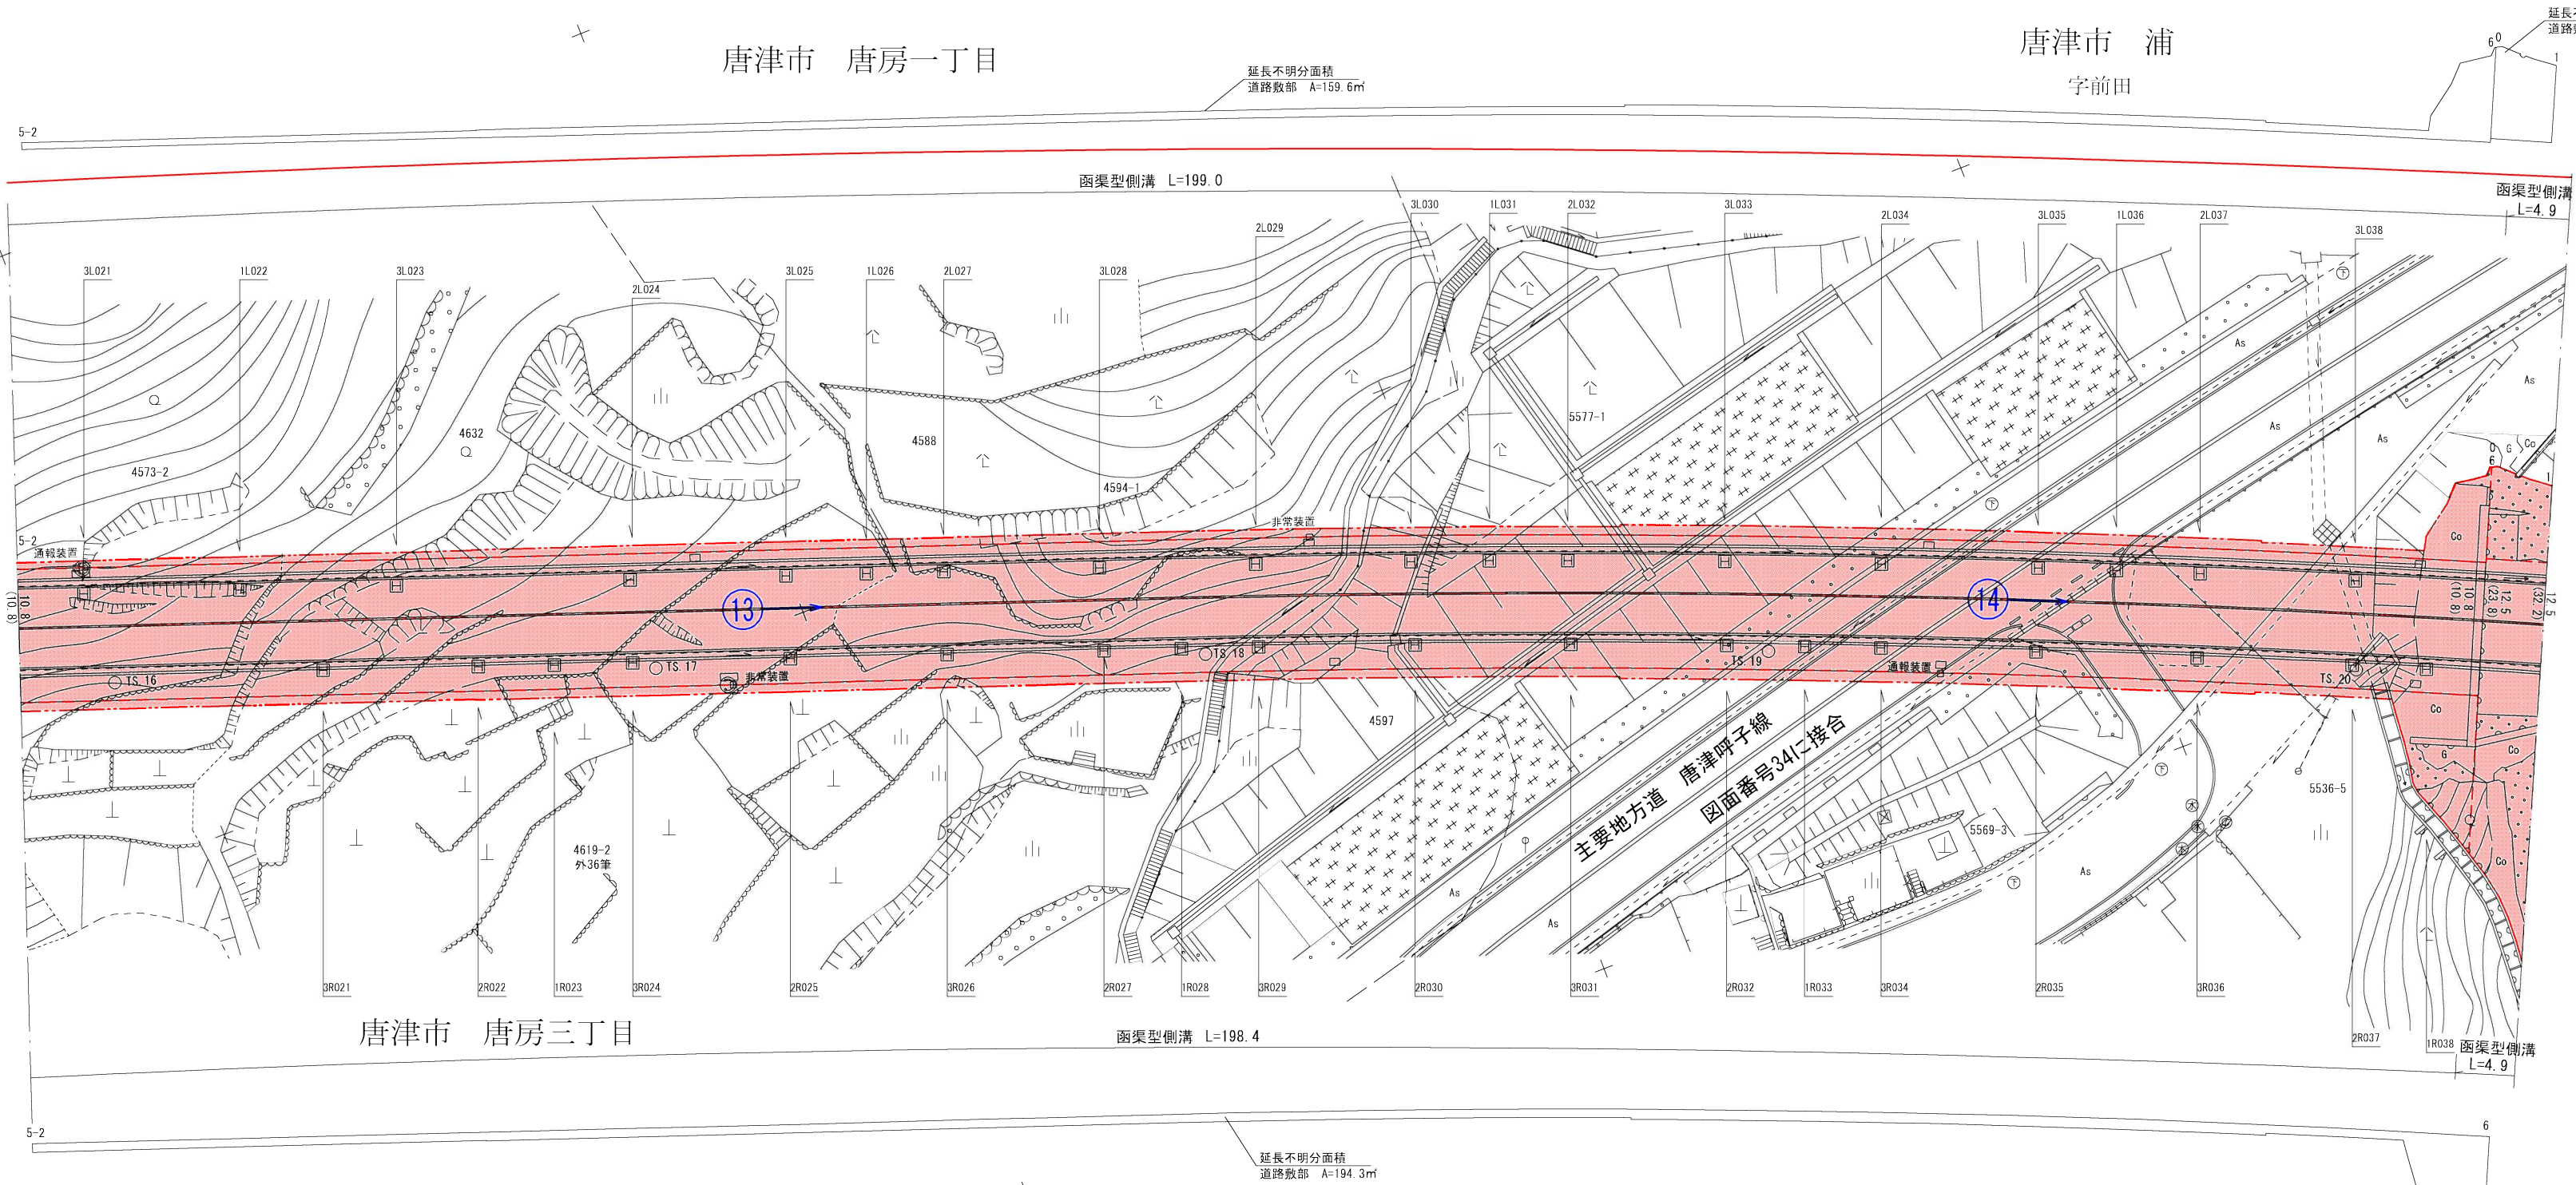

測 点 番 号	0	1
縦 断 勾 配		
曲 線 半 径		

路 線 名		一般国道 204号		
図面番号		27	縮 尺	1 : 5 0 0
作成年月日		令和 6 年 1 2 月 6 日		
測 量 者		新九州測量設計 株式会社		
佐賀県唐津土木事務所				