

變更後 延長  $L = 1 \overset{11 \sim 12}{2} \overset{-}{2} \overset{6}{3} \text{ m}$

| 测 点     | X         | Y          |
|---------|-----------|------------|
| T.S. 30 | 53703.056 | -98948.623 |
| T.S. 31 | 53657.856 | -98962.179 |
| T.S. 32 | 53611.658 | -98974.761 |
| T.S. 33 | 53569.331 | -98985.926 |
| T.S. 34 | 53534.912 | -98970.988 |
| T.S. 35 | 53581.970 | -98960.406 |
| T.S. 36 | 53626.742 | -98947.938 |




|         |         |         |         |         |         |         |         |         |         |         |          |          |          |            |                   |     |           |
|---------|---------|---------|---------|---------|---------|---------|---------|---------|---------|---------|----------|----------|----------|------------|-------------------|-----|-----------|
| 測 点 番 号 | N O . 0 | N O . 1 | N O . 2 | N O . 3 | N O . 4 | N O . 5 | N O . 6 | N O . 7 | N O . 8 | N O . 9 | N O . 10 | N O . 11 | N O . 12 | 路 線 名      | 一般国道 204号         |     |           |
| 縦 断 勾 配 |         |         |         |         |         |         |         |         |         |         |          |          |          | 図 面 番 号    | 907               | 縮 尺 | 1 : 5 0 0 |
| 曲 線 半 径 |         |         |         |         |         |         |         |         |         |         |          |          |          | 作成年月日      | 令 和 6 年 1 2 月 6 日 |     |           |
|         |         |         |         |         |         |         |         |         |         |         |          |          |          | 測 量 者      | 新九州測量設計 株式会社      |     |           |
|         |         |         |         |         |         |         |         |         |         |         |          |          |          | 佐賀県唐津土木事務所 |                   |     |           |

| 測点番号 | 区間<br>長 | 車道巾員 | 路肩巾員 | 歩道巾員 |     |    | 緑地帯巾員 |    |   | 待避所巾員 | 分離帯巾員 | 全巾員  | 道路敷巾員 | 路面種別  | 舗装設計C B R | 改良未改良 | 改良年度 | 防護柵延長 |       | 側溝延長  |       | 備考      |
|------|---------|------|------|------|-----|----|-------|----|---|-------|-------|------|-------|-------|-----------|-------|------|-------|-------|-------|-------|---------|
|      |         |      |      | 左    | 右   | 帯列 | 左     | 帯列 | 右 |       |       |      |       |       |           |       |      | 左     | 右     | 左     | 右     |         |
| 0    | 0.0     | 6.0  | 4.2  |      | 3.7 |    |       |    |   |       |       | 13.9 | 13.9  |       |           |       |      |       |       |       |       |         |
| 1    | 17.3    | 6.0  | 4.6  |      | 3.5 |    |       |    |   |       |       | 14.1 | 14.1  | A 8.0 | H15       | 改     |      | 21.7  |       |       | 16.4  |         |
| 2    | 7.8     | 6.0  | 4.3  |      | 3.5 |    |       |    |   |       |       | 13.8 | 13.8  | "     | "         | "     | "    | 7.8   | 3.4   |       | 7.5   |         |
| 3    | 7.3     | 6.0  | 4.3  |      | 3.5 |    |       |    |   |       |       | 13.6 | 14.0  | "     | "         | "     | "    | 7.6   |       |       | 7.0   |         |
| 4    | 24.8    | 6.0  | 4.1  |      | 3.9 |    |       |    |   |       |       | 14.0 | 14.4  | "     | "         | "     | "    | 25.3  |       |       | 24.3  |         |
| 5    | 14.6    | 6.0  | 4.1  |      | 3.9 |    |       |    |   |       |       | 14.0 | 14.0  | "     | "         | "     | "    | 7.8   | 9.6   | 7.1   | 14.4  |         |
| 6    | 4.1     | 6.0  | 3.4  |      | 3.7 |    |       |    |   |       |       | 13.1 | 14.3  | "     | "         | "     | "    |       |       |       |       |         |
| 7    | 6.1     | 6.0  | 3.1  |      | 4.0 |    |       |    |   |       |       | 13.1 | 13.3  | "     | "         | "     | "    | 3.5   | 6.2   |       | 6.6   | 延長不明分面積 |
| 8    | 10.7    | 6.0  | 3.0  |      | 4.3 |    |       |    |   |       |       | 9.0  | 9.0   | "     | "         | "     | "    | 4.1   | 10.9  |       | 1.3   | 延長不明分面積 |
| 9    | 8.7     | 6.0  | 1.7  |      |     |    |       |    |   |       |       | 8.2  | 8.2   | "     | "         | "     | "    | 8.1   | 8.8   |       |       | 延長不明分面積 |
| 10   | 2.9     | 6.0  | 1.7  |      |     |    |       |    |   |       |       | 7.7  | 12.3  | "     | "         | "     | "    | 2.8   | 2.9   |       | 2.8   |         |
| 11   | 13.3    | 6.0  | 1.8  |      |     |    |       |    |   |       |       | 7.8  | 12.2  | "     | "         | "     | "    | 13.1  | 13.5  |       | 13.1  |         |
| 12   | 3.3     | 6.0  | 0.6  |      |     |    |       |    |   |       |       | 6.6  | 11.2  | "     | "         | "     | "    | 3.4   | 3.3   |       | 3.1   |         |
| 13   | 23.0    | 6.0  | 0.5  |      |     |    |       |    |   |       |       | 6.5  | 10.0  | "     | "         | "     | "    | 22.4  | 23.2  |       |       |         |
| 14   | 20.1    | 6.0  | 0.5  |      |     |    |       |    |   |       |       | 6.5  | 10.2  | "     | "         | "     | "    | 19.9  | 20.3  |       |       |         |
| 15   | 16.5    | 6.0  | 0.5  |      |     |    |       |    |   |       |       | 6.5  | 6.6   | A 8.0 | H15       | 改     |      | 7.7   | 16.7  |       | 1.5   | 延長不明分面積 |
| 計    | 180.5   |      |      |      |     |    |       |    |   |       |       |      |       |       |           |       |      | 48.5  | 123.7 | 117.1 | 102.1 |         |

| 測点      | X                 | Y                   |
|---------|-------------------|---------------------|
| T S 39  | 5 3 7 3 3 . 5 8 9 | - 9 8 8 0 8 . 9 8 0 |
| T S 40  | 5 3 7 8 5 . 8 6 1 | - 9 8 8 9 5 . 8 5 0 |
| T S 41  | 5 3 8 2 4 . 2 5 1 | - 9 8 8 8 0 . 6 6 6 |
| 基 2 - 2 | 5 3 8 7 8 . 1 7 3 | - 9 8 8 5 9 . 4 8 5 |



| 区間      | 道路敷部面積 (㎡) |      |      | 道路部面積 (㎡) |      |      |
|---------|------------|------|------|-----------|------|------|
|         | 左          | 右    | 計    | 左         | 右    | 計    |
| 6 ~ 7   | —          | 0.7  | 0.7  | —         | —    | —    |
| 7 ~ 8   | —          | 37.3 | 37.3 | —         | 32.8 | 32.8 |
| 8 ~ 9   | —          | 33.8 | 33.8 | —         | 0.4  | 0.4  |
| 14 ~ 15 | —          | 27.2 | 27.2 | —         | —    | —    |

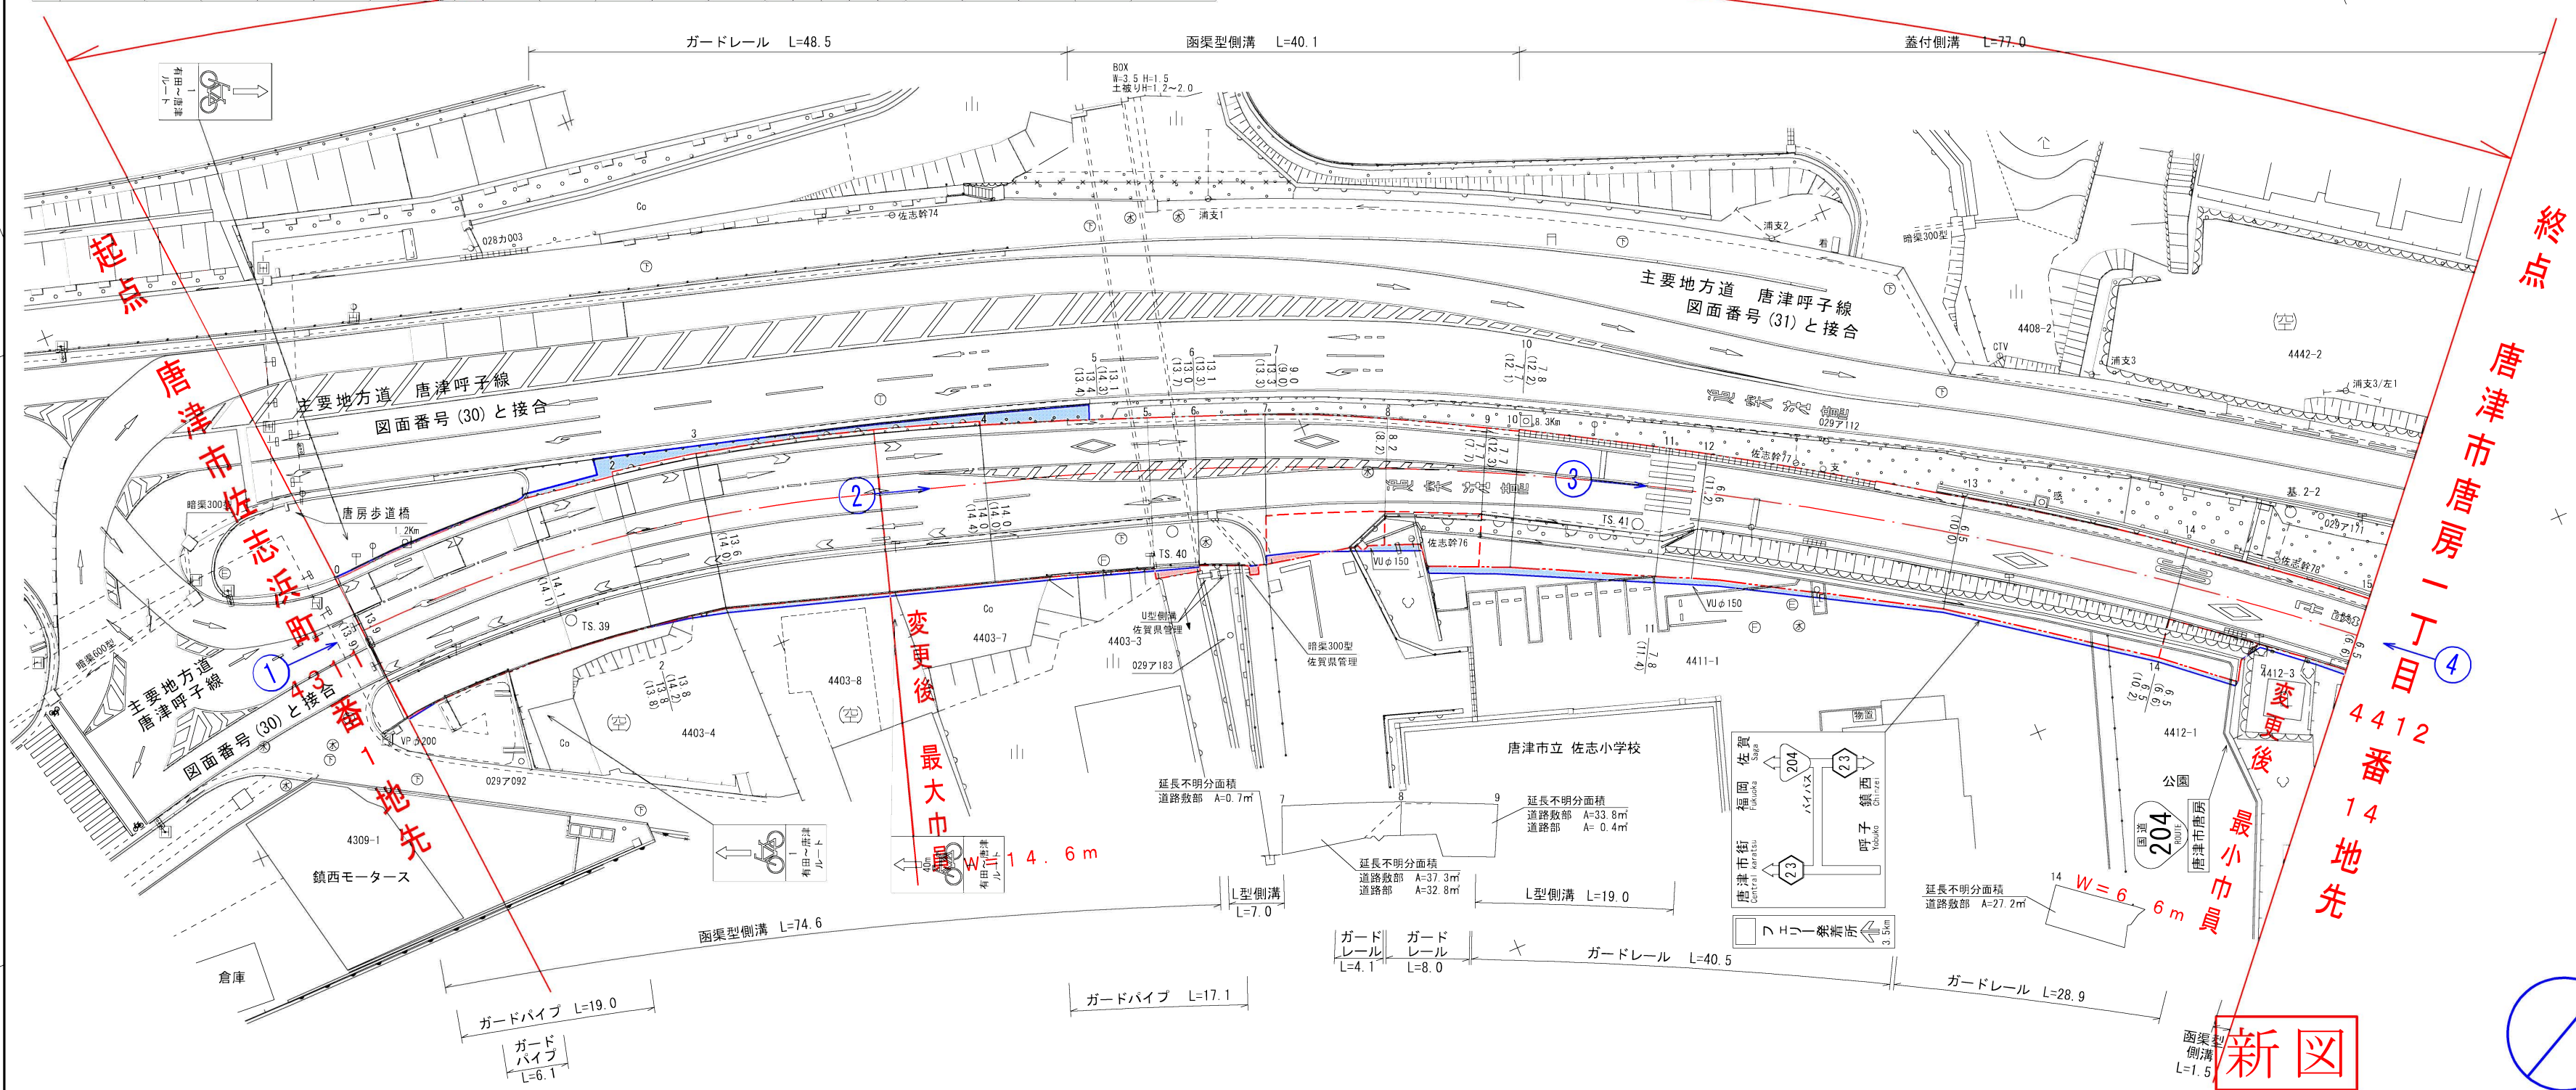

|         |                                                               
|---------|---------------------------------------------------------------|---------|---------|---------|---------|---------|---------|---------|---------|---------|----------|----------|----------|----------|----------|----------|------------|------------------|-----|-----------|
| 測 点 番 号 | N O . 0                                                       | N O . 1 | N O . 2 | N O . 3 | N O . 4 | N O . 5 | N O . 6 | N O . 7 | N O . 8 | N O . 9 | N O . 10 | N O . 11 | N O . 12 | N O . 13 | N O . 14 | N O . 15 | 路 線 名      | 一般国道 204号        |     |           |
| 縦 断 勾 配 | <div><div></div><div>R=128<br/>CL=42.0</div><div></div></div> |         |         |         |         |         |         |         |         |         |          |          |          |          |          |          | 図面番号       | 908              | 縮 尺 | 1 : 5 0 0 |
|         |                                                               |         |         |         |         |         |         |         |         |         |          |          |          |          |          |          | 作成年月日      | 令和 6 年 1 2 月 6 日 |     |           |
|         |                                                               |         |         |         |         |         |         |         |         |         |          |          |          |          |          |          | 測 量 者      | 新九州測量設計 株式会社     |     |           |
| 曲 線 半 径 |                                                               |         |         |         |         |         |         |         |         |         |          |          |          |          |          |          | 佐賀県唐津土木事務所 |                  |     |           |

| 測点番号 | 区間長   | 車道巾員 | 路肩巾員 | 歩道巾員 |     | 緑地帯巾員 |   |    | 待避所巾員 | 分離帯巾員 | 全巾員 | 道路敷巾員 | 路面種別 | 設計C/R | 舗装年度 | 改良年度 | 防護柵延長 |   | 側溝延長  |       | 備考      |
|------|-------|------|------|------|-----|-------|---|----|-------|-------|-----|-------|------|-------|------|------|-------|---|-------|-------|---------|
|      |       |      |      | 左    | 右   | 帯列    | 左 | 帯列 | 右     |       |     |       |      |       |      |      | 左     | 右 | 左     | 右     |         |
| 0    | 0.0   | 5.5  | 1.0  |      |     |       |   |    |       |       | 6.5 | 6.5   | As   |       |      | 改    |       |   |       |       |         |
| 1    | 22.2  | 5.5  | 1.0  |      |     |       |   |    |       |       | 6.5 | 6.5   | //   |       |      | //   |       |   | 22.2  | 22.3  |         |
| 2    | 71.3  | 4.0  | 2.0  |      |     |       |   |    |       |       | 6.1 | 6.0   | //   |       |      | //   |       |   | 71.5  | 71.5  |         |
| 3    | 7.6   | 4.0  | 2.9  |      |     |       |   |    |       |       | 6.9 | 6.9   | //   |       |      | //   |       |   | 7.8   |       | 延長不明分面積 |
| 4    | 18.0  | 4.0  | 2.5  |      | 1.5 |       |   |    |       |       | 8.0 | 8.6   | //   |       |      | //   |       |   |       |       | 延長不明分面積 |
| 5    | 21.7  | 5.5  | 2.8  |      |     |       |   |    |       |       | 8.3 | 8.3   | //   |       |      | //   |       |   | 21.5  | 23.9  | 延長不明分面積 |
| 6    | 7.0   | 5.5  | 1.6  |      |     |       |   |    |       |       | 7.1 | 8.0   | //   |       |      | //   |       |   | 6.9   | 7.2   |         |
| 7    | 12.8  | 5.5  | 2.7  |      |     |       |   |    |       |       | 8.2 | 8.2   | //   |       |      | //   |       |   | 12.1  | 14.0  |         |
| 8    | 53.5  | 5.5  | 3.5  |      |     |       |   |    |       |       | 9.0 | 9.0   | As   |       |      | 改    |       |   | 52.6  | 54.0  |         |
| 計    | 214.1 |      |      |      |     |       |   |    |       |       |     |       |      |       |      |      |       |   | 194.6 | 192.9 |         |

| 区間  | 延長不明分面積    |     |      | 延長不明分面積    |     |     |
|-----|------------|-----|------|------------|-----|-----|
|     | 道路敷部面積 (㎡) | 左   | 右    | 道路敷部面積 (㎡) | 左   | 右   |
| 2~3 | —          | —   | 10.0 | 10.0       | —   | 9.2 |
| 3~4 | 19.2       | 7.6 | 26.8 | 6.7        | 0.9 | 7.6 |
| 4~5 | 2.7        | —   | 2.7  | 2.1        | —   | 2.1 |

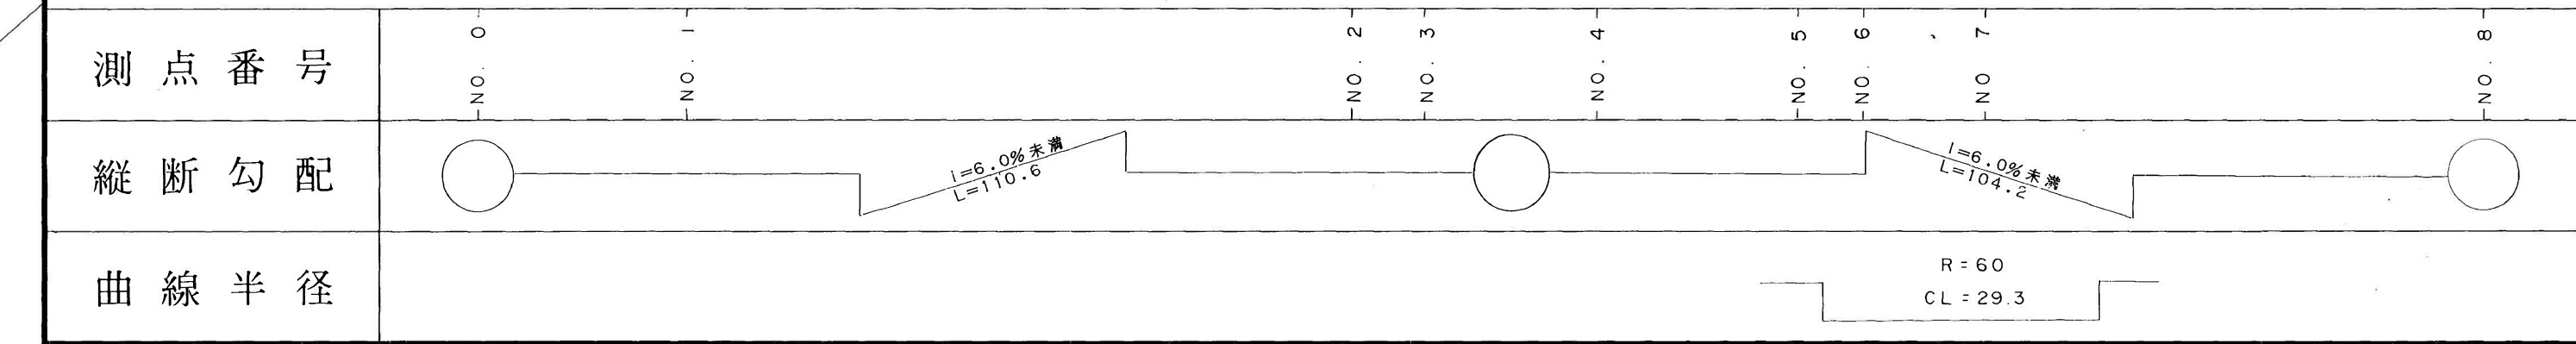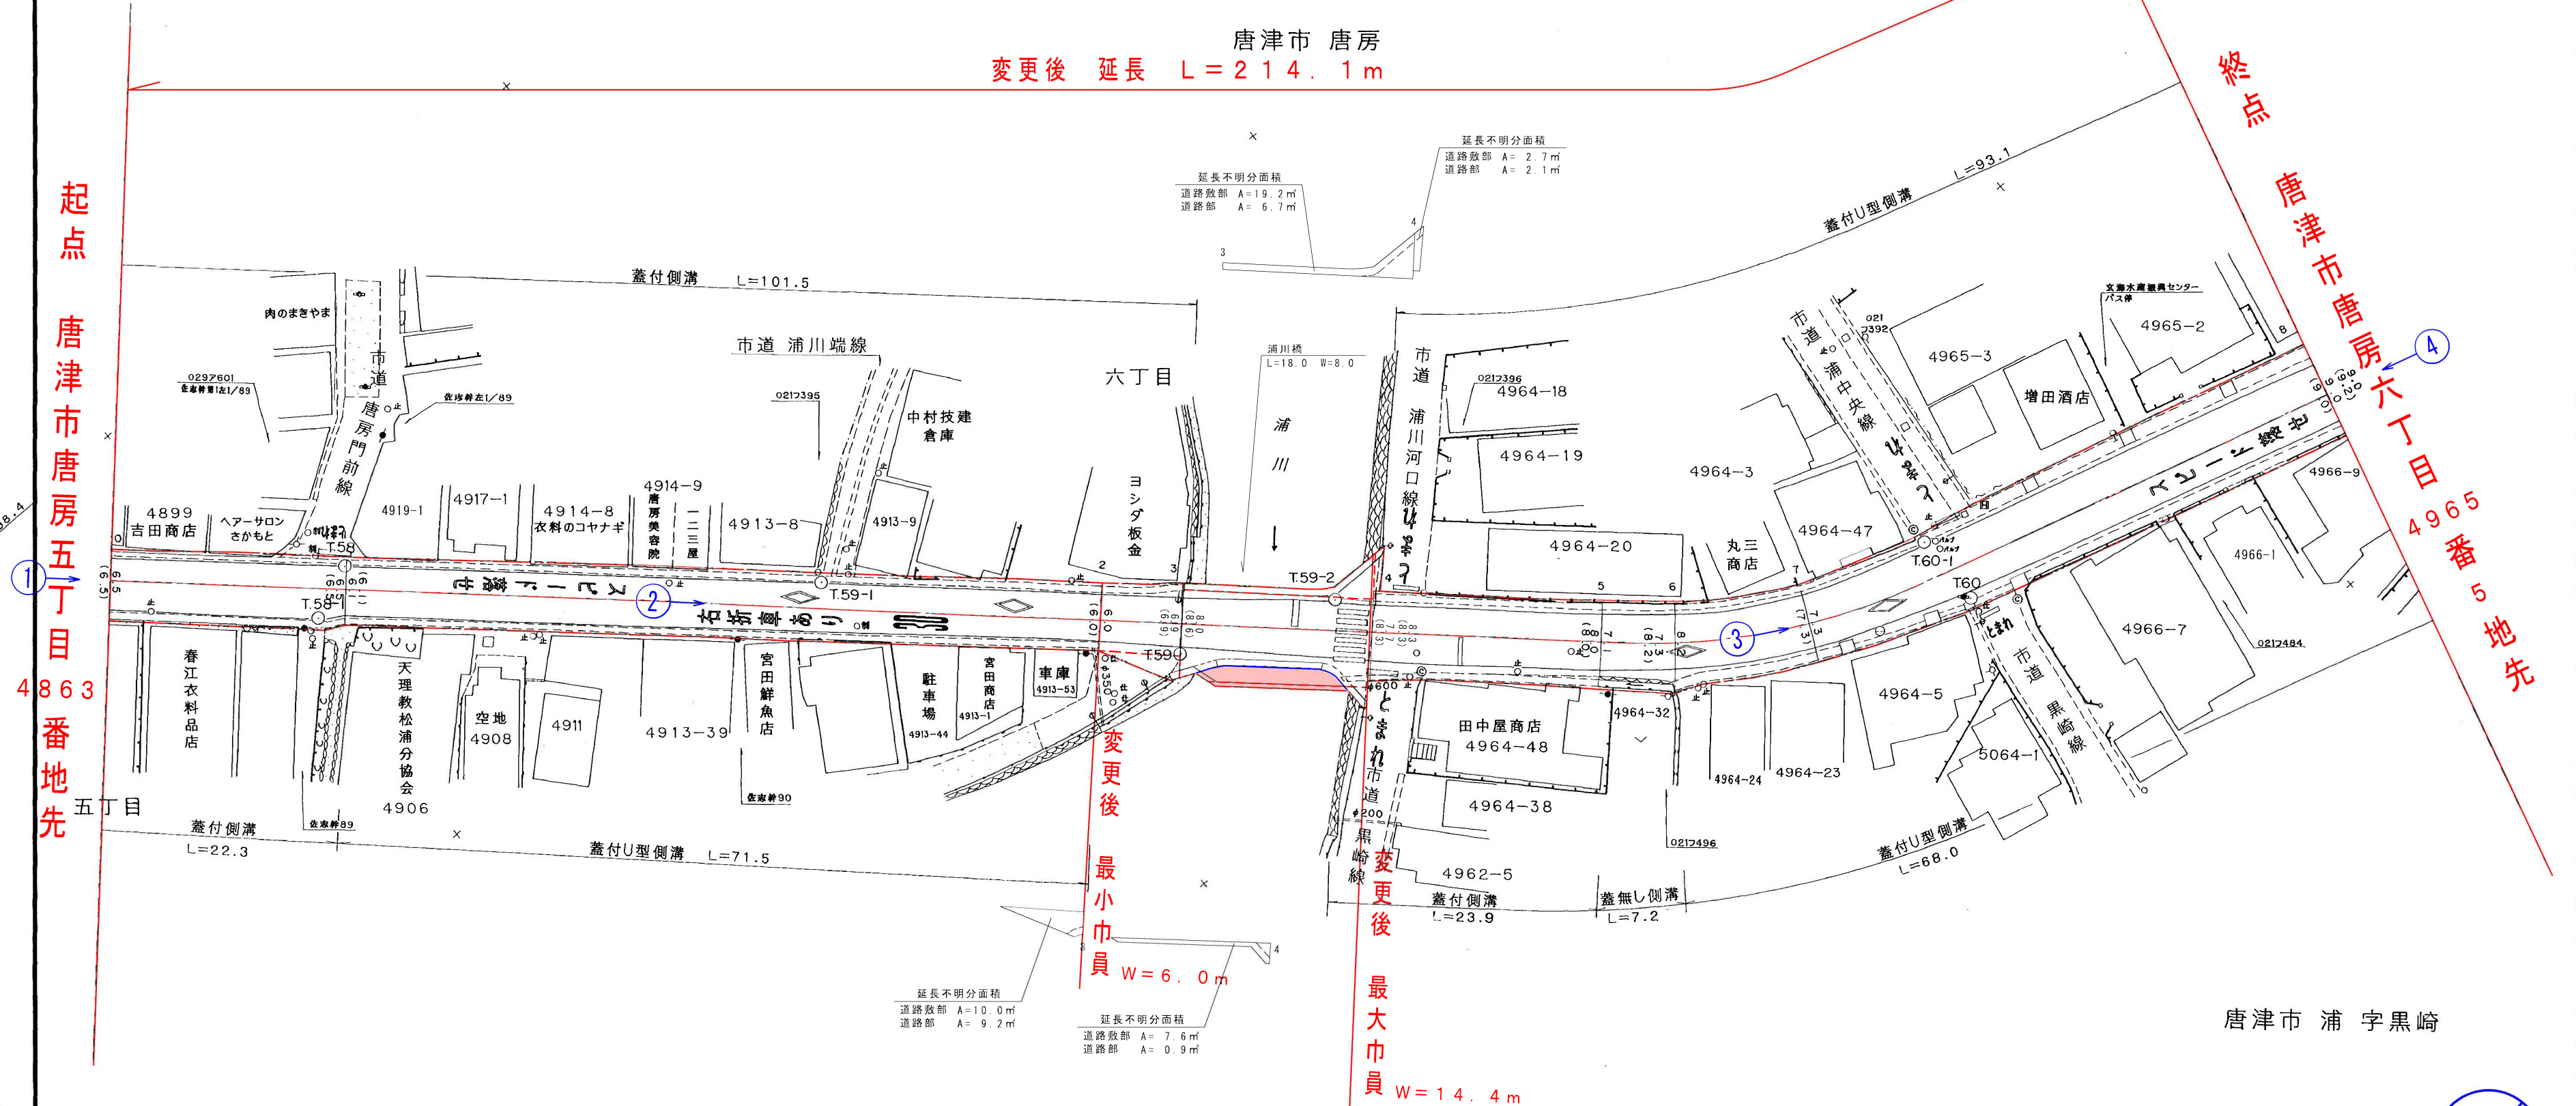

|              |                         |                                |                    |
|--------------|-------------------------|--------------------------------|--------------------|
| 路 線 名        |                         | 一 般 国 道 2 0 4 号                |                    |
| 図面番号         |                         | 9 1 1                          | 縮 尺      1 : 5 0 0 |
| 作成年月日        |                         | 平 成      8 年      3 月    2 0 日 |                    |
| 測量者          | ( 株 ) 精 工 コ ン サ ル タ ン ト |                                |                    |
| 佐賀県 唐津 土木事務所 |                         |                                |                    |