


測 点 番 号	区 間 長	車 道 巾 員	路 肩 巾 員	歩 道 巾 員		緑 地 帯 巾 員			待 避 所 巾 員	分 離 帯 巾 員	全 巾 員	道 路 敷 巾 員	路 面 種 別	設 計 C B R	舗 装 年 度	改 良 未 改 良 年 度	防 護 柵 延 長		側 溝 延 長		備 考		
				左	右	帯 列	左	帯 列									右	左	右	左		右	
0	0.0	6.0	2.1								8.1	8.2											
1	6.9	6.0	2.1								8.1	8.2	A s	8.0	H15	改	H15	1.0		6.8	3.1	延長不明分面積	
2	17.9	6.0 6.0	3.7 3.6								9.7 9.6	11.5 11.4	"	"	"	"	"	"		17.9	17.9		
3	16.8	6.0 6.0	3.5 3.3		2.2 2.6						11.7 11.9	11.7 12.0	"	"	"	"	"	"		16.8	16.9		
4	11.0	6.0 6.0	3.3 3.2		2.6 2.8						11.9 12.0	16.1 16.1	"	"	"	"	"	"		11.4	11.0		
5	6.0	6.0 6.0	3.6 3.4	3.1 2.7	2.8 3.4				0.5 1.1		16.0 16.6	16.1 16.8	"	"	"	"	"	"		6.0	4.6		
6	9.0	6.0 6.0	3.4 3.3	2.7 2.2	3.4 2.6				1.1 1.7		16.6 17.8	16.8 17.9	"	"	"	"	"	"		9.0	9.0		
7	4.1	6.0	5.0	2.3	2.2				2.7		18.2	18.3	"	"	"	"	"	"		4.1	4.1		
8	9.1	6.0	5.2	2.4	2.3				3.1		19.0	19.2	"	"	"	"	"	"		9.1	9.1	変更後	
9	5.9	6.0	4.9	3.0	2.3				3.2		19.4	19.6	"	"	"	"	"	"		5.9	5.9		
10	4.0	6.0	5.5	3.4	2.9				1.8		19.6	19.8	"	"	"	"	"	"		4.0	4.0		
11	7.8	6.0 6.0	5.5 6.0	3.4 3.4	2.9 4.1				1.8 0.5		19.6 20.0	19.6 20.0	"	"	"	"	"	"		6.2	7.9		
12	11.2	6.0 6.0	6.5 7.5	3.4 3.1	4.1 4.1						20.0 20.7	20.0 20.7	"	"	"	"	"	"		12.7	11.2		
13	24.6	6.0 6.0	7.5 8.1	3.1 3.1							16.6 17.2	16.6 17.2	"	"	"	"	"	"	6.3	9.0	16.7	30.1	延長不明分面積
14	20.3	6.5	8.9	4.5							19.9	19.9	"	"	"	"	"	"	34.2		49.1	7.0	延長不明分面積
15	5.4	6.5	8.3	4.5							19.3	19.3						"	5.4		7.8	5.4	延長不明分面積
16	20.4	6.5 6.5	8.4 7.9	4.9 5.0							19.8 19.4	19.8 19.5	A s	8.0	H15	改	H15	13.9	3.4	40.8	20.4	延長不明分面積	
計	180.4																	69.8	3.4	224.3	167.6		



測点	X	Y
T.S. 3.0	53703.056	-98948.623
T.S. 3.7	53631.918	-98889.646
T.S. 3.8	53684.370	-98890.313
T.S. 3.9	53733.589	-98890.898
T.S. 4.0	53785.861	-98895.850
T.S. 4.2	53580.299	-98876.977
T.S. 4.3	53585.699	-98863.602
T.S. 4.4	53627.128	-98876.014
T.S. 4.5	53673.055	-98885.615

測点番号	N.O. 0	N.O. 1	N.O. 2	N.O. 3	N.O. 4	N.O. 5	N.O. 6	N.O. 7	N.O. 8	N.O. 9	N.O. 10	N.O. 11	N.O. 12	N.O. 13	N.O. 14	N.O. 15	N.O. 16
縦断勾配																	
曲線半径														R=13.0 CL=13.3		R=13.0 CL=20.3	

路 線 名		主 要 地 方 道 唐 津 呼 子 線		
図 面 番 号		3 0	縮 尺	1 : 5 0 0
作 成 年 月 日		令 和 6 年 1 0 月 3 1 日		
測 量 者		新 九 州 測 量 設 計 株 式 会 社		
佐 賀 県 唐 津 土 木 事 務 所				

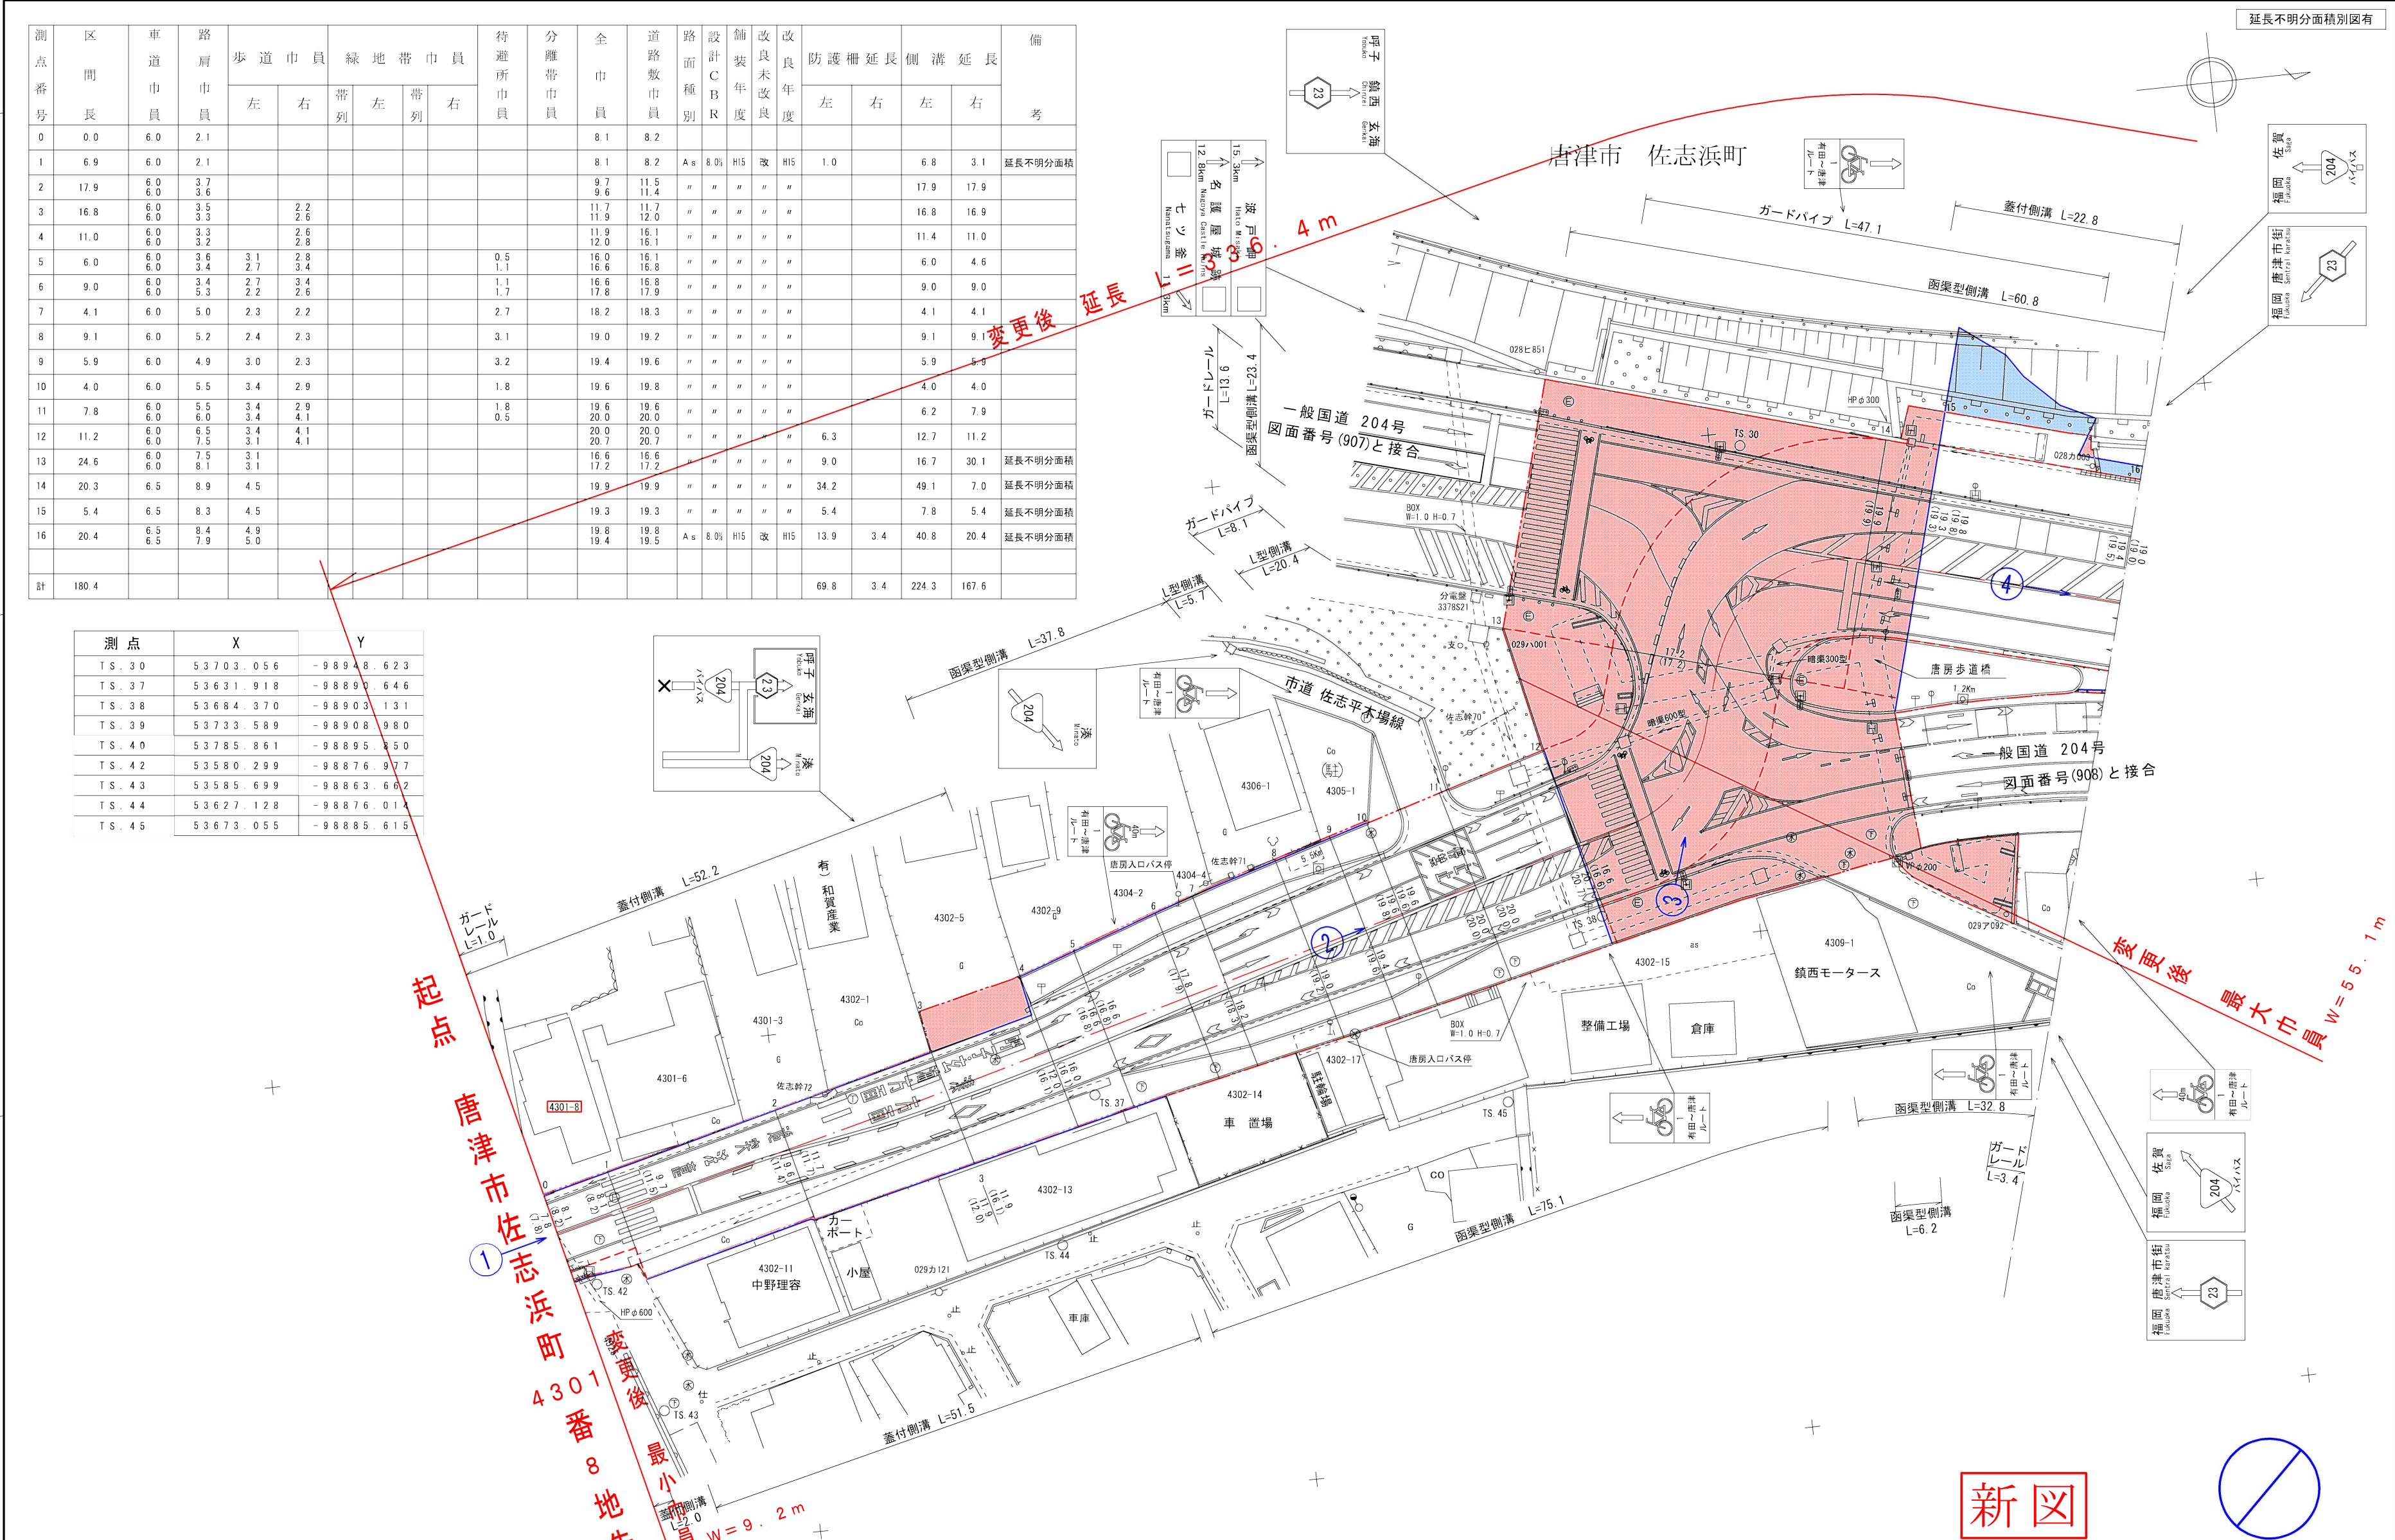


延長不明分面積別図

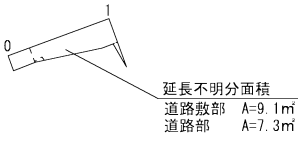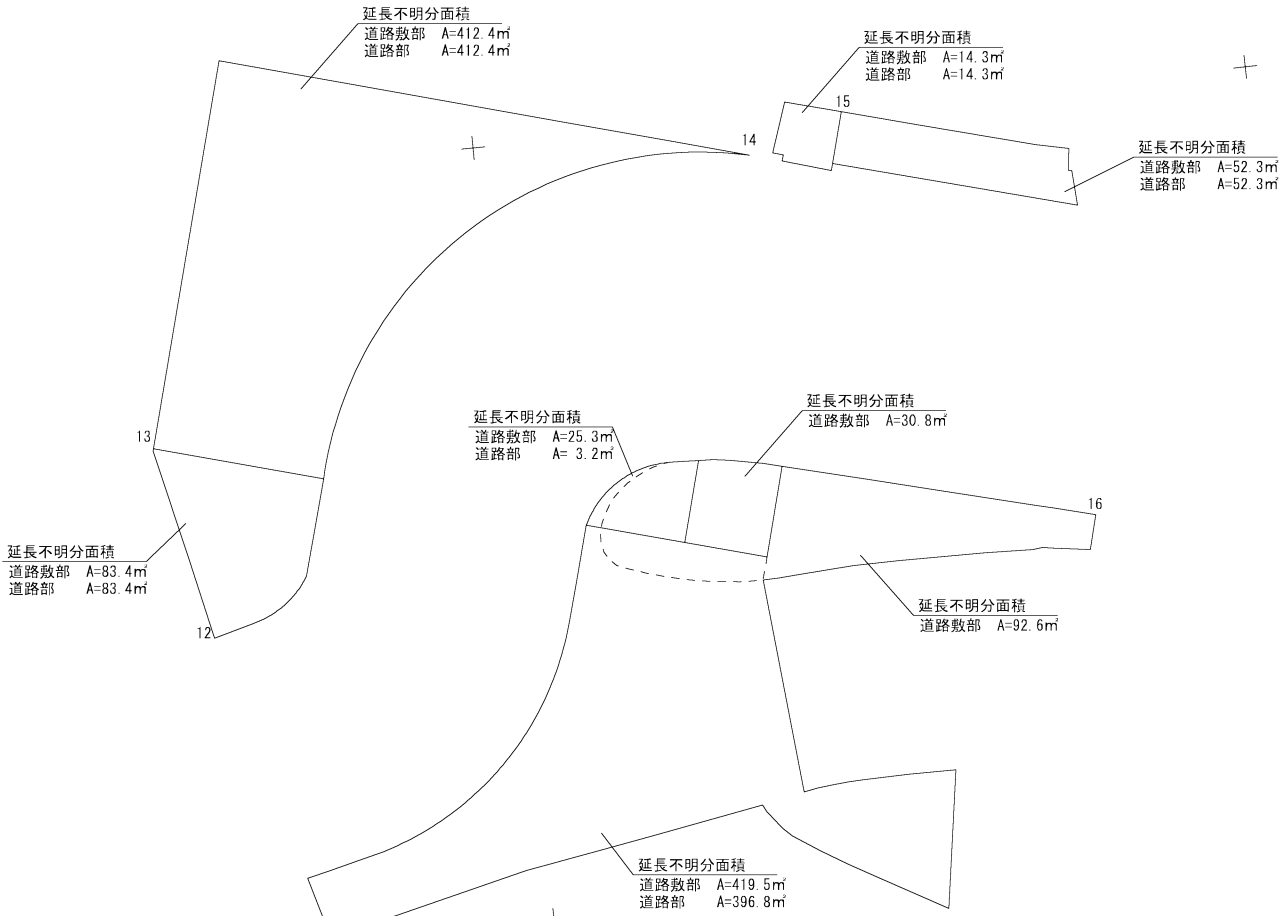

延長不明分面積

区 間	道 路 敷 部 面 積 (m ²)			道 路 部 面 積 (m ²)		
	左	右	計	左	右	計
0 ～ 1	—	9.1	9.1	—	7.3	7.3
1.2 ～ 1.3	83.4	419.5	502.9	83.4	396.8	480.2
1.3 ～ 1.4	412.4	25.3	437.7	412.4	3.2	415.6
1.4 ～ 1.5	14.3	30.8	45.1	14.3	—	14.3
1.5 ～ 1.6	52.3	92.6	144.9	52.3	—	52.3

新図

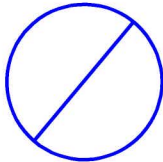


路 線 名		主 要 地 方 道 唐 津 呼 子 線		
図 面 番 号		3 0	縮 尺	1 : 5 0 0
作 成 年 月 日		令 和 6 年 1 0 月 3 1 日		
測 量 者		新九州測量設計 株式会社		
佐賀県唐津土木事務所				

測 点 番 号	区 間 長	車 道 巾 員	路 肩 巾 員	歩 道 巾 員		緑 地 帯 巾 員			待 避 所 巾 員	分 離 帯 巾 員	全 巾 員	道 路 敷 巾 員	路 面 種 別	舗 装 年 度	改 良 未 改 良	防 護 柵 延 長		側 溝 延 長		備 考		
				左	右	帯 列	左	帯 列								右	左	右	左		右	
0	0.0	6.5	8.0	4.5							19.0	19.0										
1	42.0	6.5	7.6	4.6							18.7	18.7	As	8.0%	H15	改	H15	39.0	41.7	42.0	41.7	延長不明分面積
2	13.2	6.5	7.6	4.7							18.8	20.0	〃	〃	〃	〃	〃	12.9			6.2	
3	5.7	6.5	7.5	3.6							17.6	19.2	〃	〃	〃	〃	〃	5.4		6.1		
4	14.1	6.5	7.6	3.5							17.6	19.3	〃	〃	〃	〃	〃	13.7	14.6			
5	38.3	6.5	6.4	3.5							16.4	19.4	〃	〃	〃	〃	〃	36.8	39.5			
6	12.5	6.5	6.4								12.9	15.9	〃	〃	〃	〃	〃	12.6	16.1	0.1		延長不明分面積
7	12.3	5.5	2.4								7.9	12.7	〃	〃	〃	〃	〃	12.1	12.5	10.8		
8	4.3	5.5	2.4								7.9	12.9	〃	〃	〃	〃	〃	4.3	4.3	4.3		
9	7.6	5.5	1.1	1.3							7.9	12.9	〃	〃	〃	〃	〃	7.6	7.6	7.5		
10	6.0	5.5	1.0	1.1							7.7	13.4	As	8.0%	H15	改	H15	6.0	6.1	12.2		
											7.6	13.6										
計	156.0																	39.0	153.1	148.8	82.8	

延長不明分面積



区 間	道 路 敷 部 面 積 (㎡)			道 路 部 面 積 (㎡)		
	左	右	計	左	右	計
0～1	—	35.2	35.2	—	—	—
5～6	45.2	—	45.2	45.2	—	45.2

測 点	X	Y
T.S. 2.7	53844.874	-98896.128
T.S. 2.8	53797.018	-98920.320
T.S. 2.9	53750.171	-98937.692
T.S. 3.0	53703.056	-98948.623
T.S. 3.7	53631.918	-98890.646
T.S. 3.8	53684.370	-98903.131
T.S. 3.9	53733.589	-98908.980
T.S. 4.1	53824.251	-98880.666
T.S. 4.0	53785.861	-98895.850
T.S. 4.2	53580.299	-98876.977
T.S. 4.3	53585.699	-98863.662
T.S. 4.4	53627.128	-98876.014
T.S. 4.5	53673.055	-98885.615

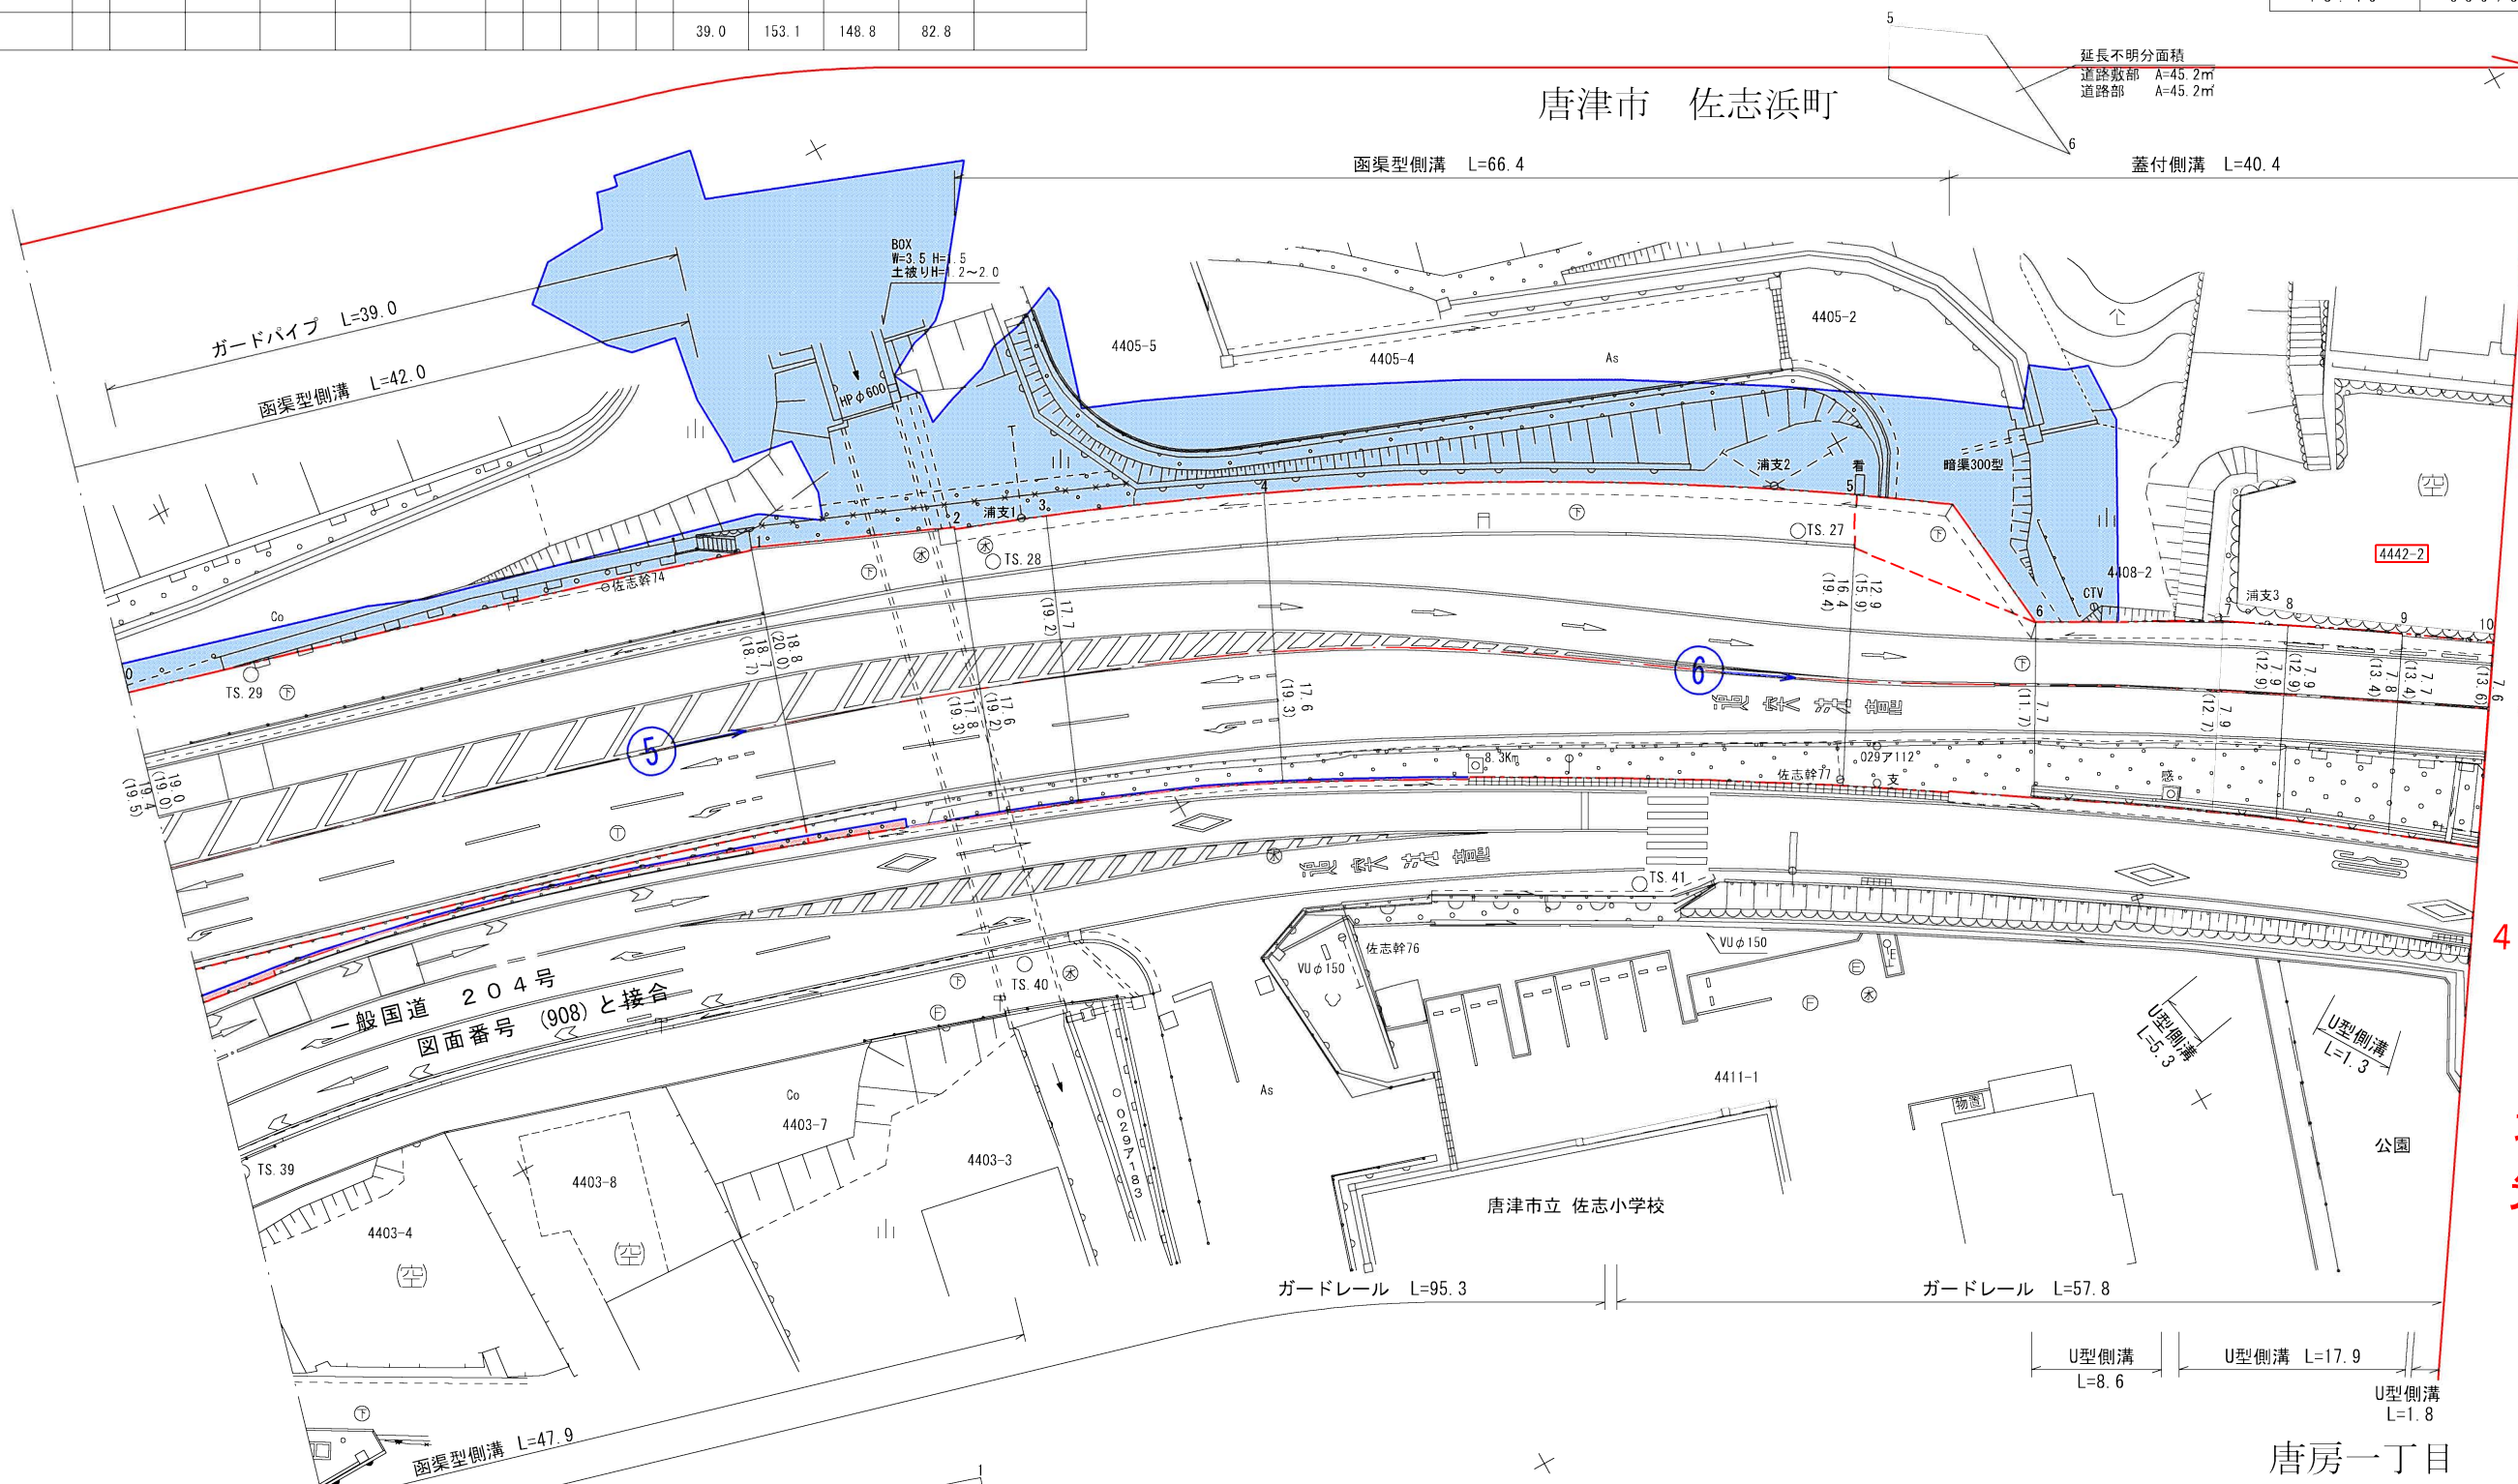

終点 唐津市佐志浜町 ⑦
4442番2地先

新図

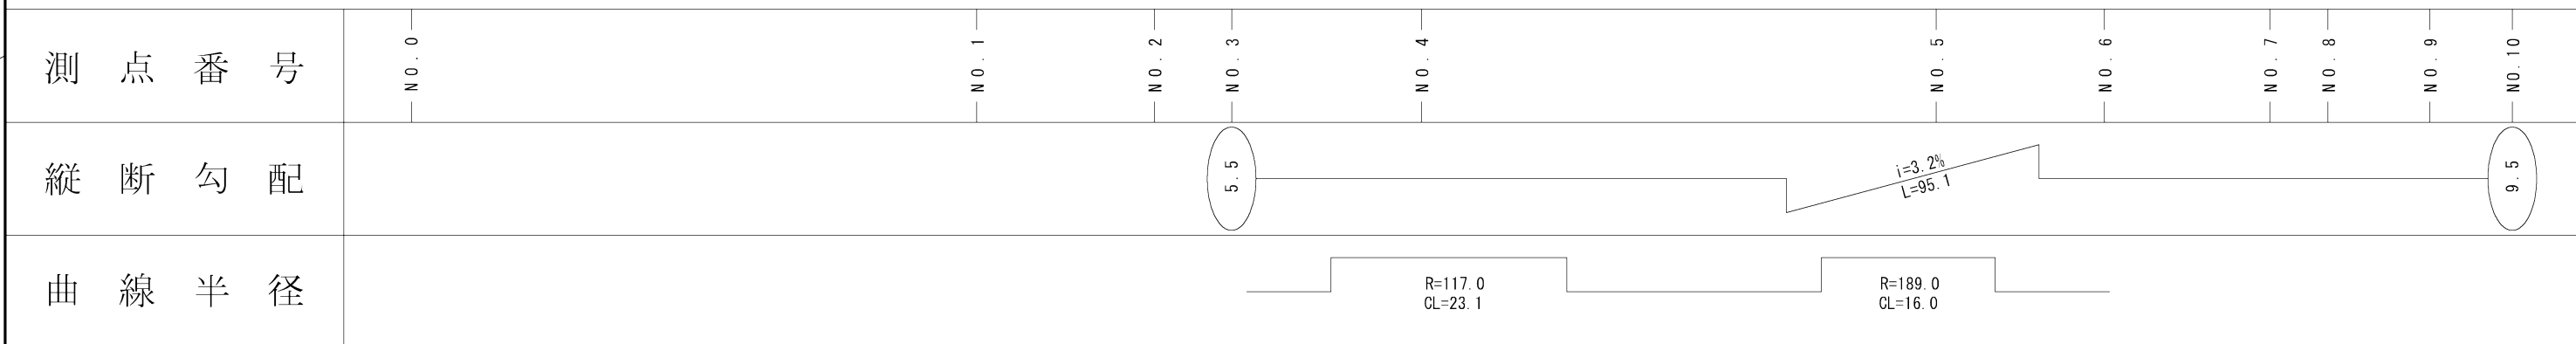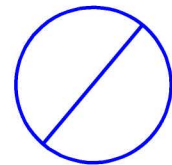

路 線 名		主要地方道 唐津呼子線		
図面番号		3 1	縮 尺	1 : 5 0 0
作成年月日		令和 6 年 10 月 31 日		
測 量 者		新九州測量設計 株式会社		
佐賀県唐津土木事務所				