



延長不明分面積別図

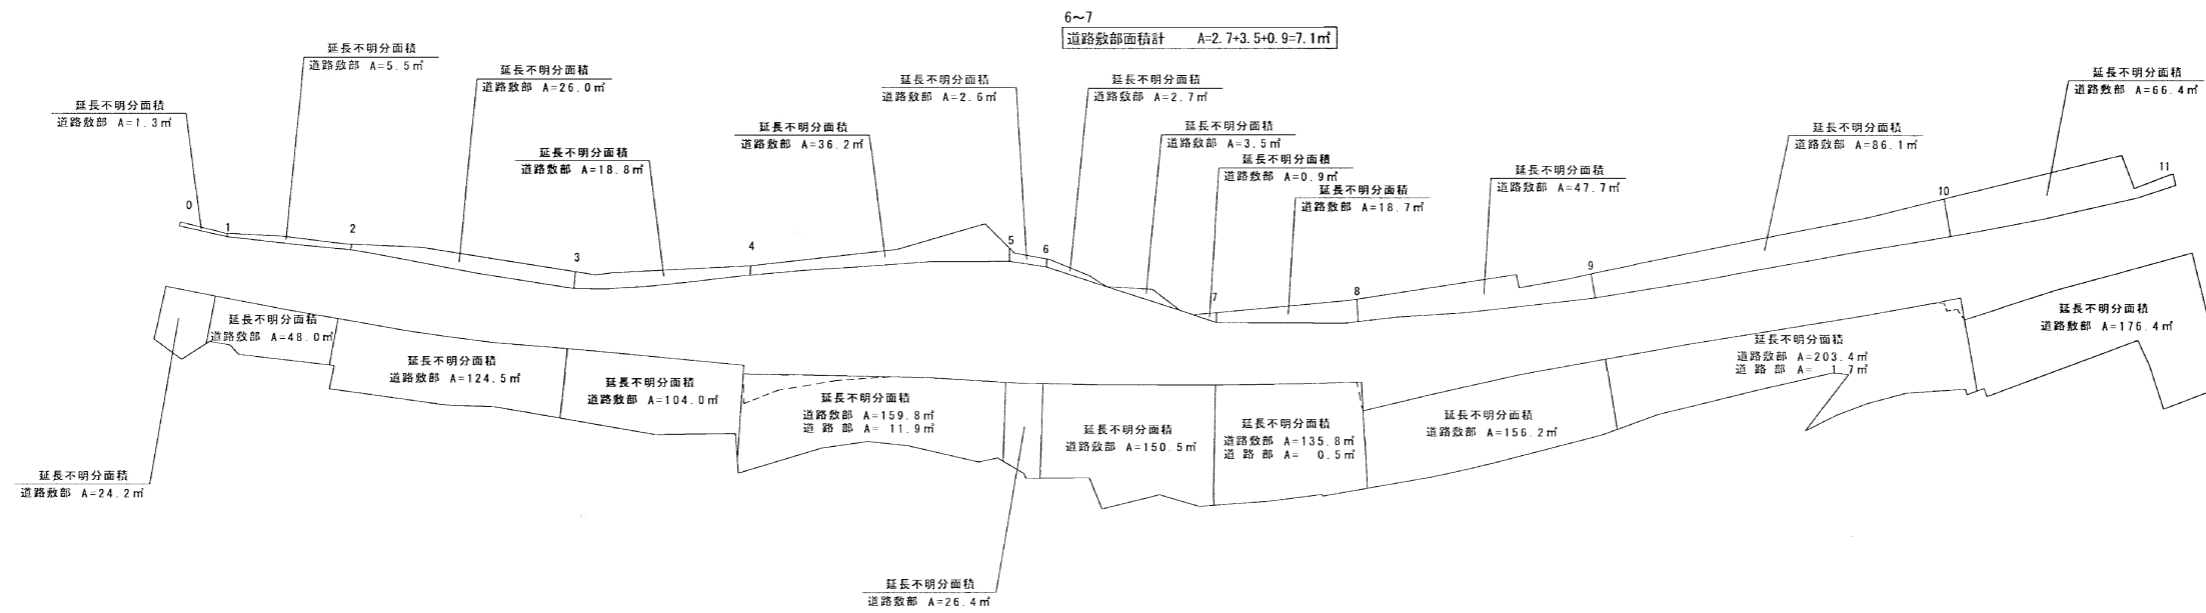

延長不明分面積

区間	道路敷部面積 (㎡)			道路部面積 (㎡)		
	左	右	計	左	右	計
0~1	1.3	24.2	25.5	—	—	—
1~2	5.5	48.0	53.5	—	—	—
2~3	26.0	124.5	150.5	—	—	—
3~4	18.8	104.0	122.8	—	—	—
4~5	36.2	159.8	196.0	—	11.9	11.9
5~6	2.6	26.4	29.0	—	—	—
6~7	7.1	150.5	157.6	—	—	—
7~8	18.7	135.8	154.5	—	0.5	0.5
8~9	47.7	156.2	203.9	—	—	—
9~10	86.1	203.4	289.5	—	1.7	1.7
10~11	66.4	176.4	242.8	—	—	—

新図

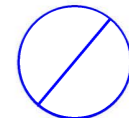


路線名	一般県道 岩屋川内嬉野線		
図面番号	17	縮尺	1:500
作成年月日	平成24年3月15日		
測量者	(財)佐賀県土木建築技術協会		
佐賀県杵藤土木事務所			

測点番号	区間長	車道巾員	路肩巾員	歩道巾員			緑地帯巾員			待避所巾員	分離帯巾員	全巾員	道路敷巾員	路面種別	設計C B R	舗装年度	改良未改良	改良年度	防護柵延長		側溝延長		備考	
				左	右	帯列	左	帯列	右										左	右	左	右		
0	0.0	4.0	2.2								6.2	6.2												
1	1.6	4.0	3.0								7.0	7.0	As								1.7	1.6	延長不明分面積	
2	28.3	4.0	2.8								6.8	6.8	"								1.8	35.4	22.4	延長不明分面積
3	44.7	4.0	1.6								5.6	5.6	"								42.9	45.0		延長不明分面積
4	14.2	4.0	2.8								6.8	6.8	"								14.2	19.1		延長不明分面積
5	13.5	4.0	2.1								6.1	6.1	"								13.4	13.8		延長不明分面積
6	13.3	4.0	1.9								5.9	5.9	"								12.2	13.5		延長不明分面積
7	16.3	4.0	2.2								6.2	6.2	"								14.9	16.5		延長不明分面積
8	20.0	4.0	3.3								6.5	6.5	"								19.8	20.4		延長不明分面積
9	11.3	4.0	3.2								7.2	7.2	"								11.6	10.9		延長不明分面積
10	7.5	4.0	1.9								5.9	5.9	"								7.6	7.4		延長不明分面積
11	28.7	4.0	2.1								6.1	6.1	"								29.2	32.6		延長不明分面積
12	23.0	4.0	1.9								5.9	5.9	As								23.2	22.9		延長不明分面積
計	222.4																				190.8	239.2	24.0	

測点名	X座標	Y座標
T.56	4798.647	-90685.040
T.56-1	4782.631	-90680.855
T.57	4851.575	-90682.145
T.58	4898.841	-90659.146
T.58-1	4920.595	-90665.822
T.59-1	4936.297	-90645.221

嬉野市嬉野町大字吉田
字 草木原

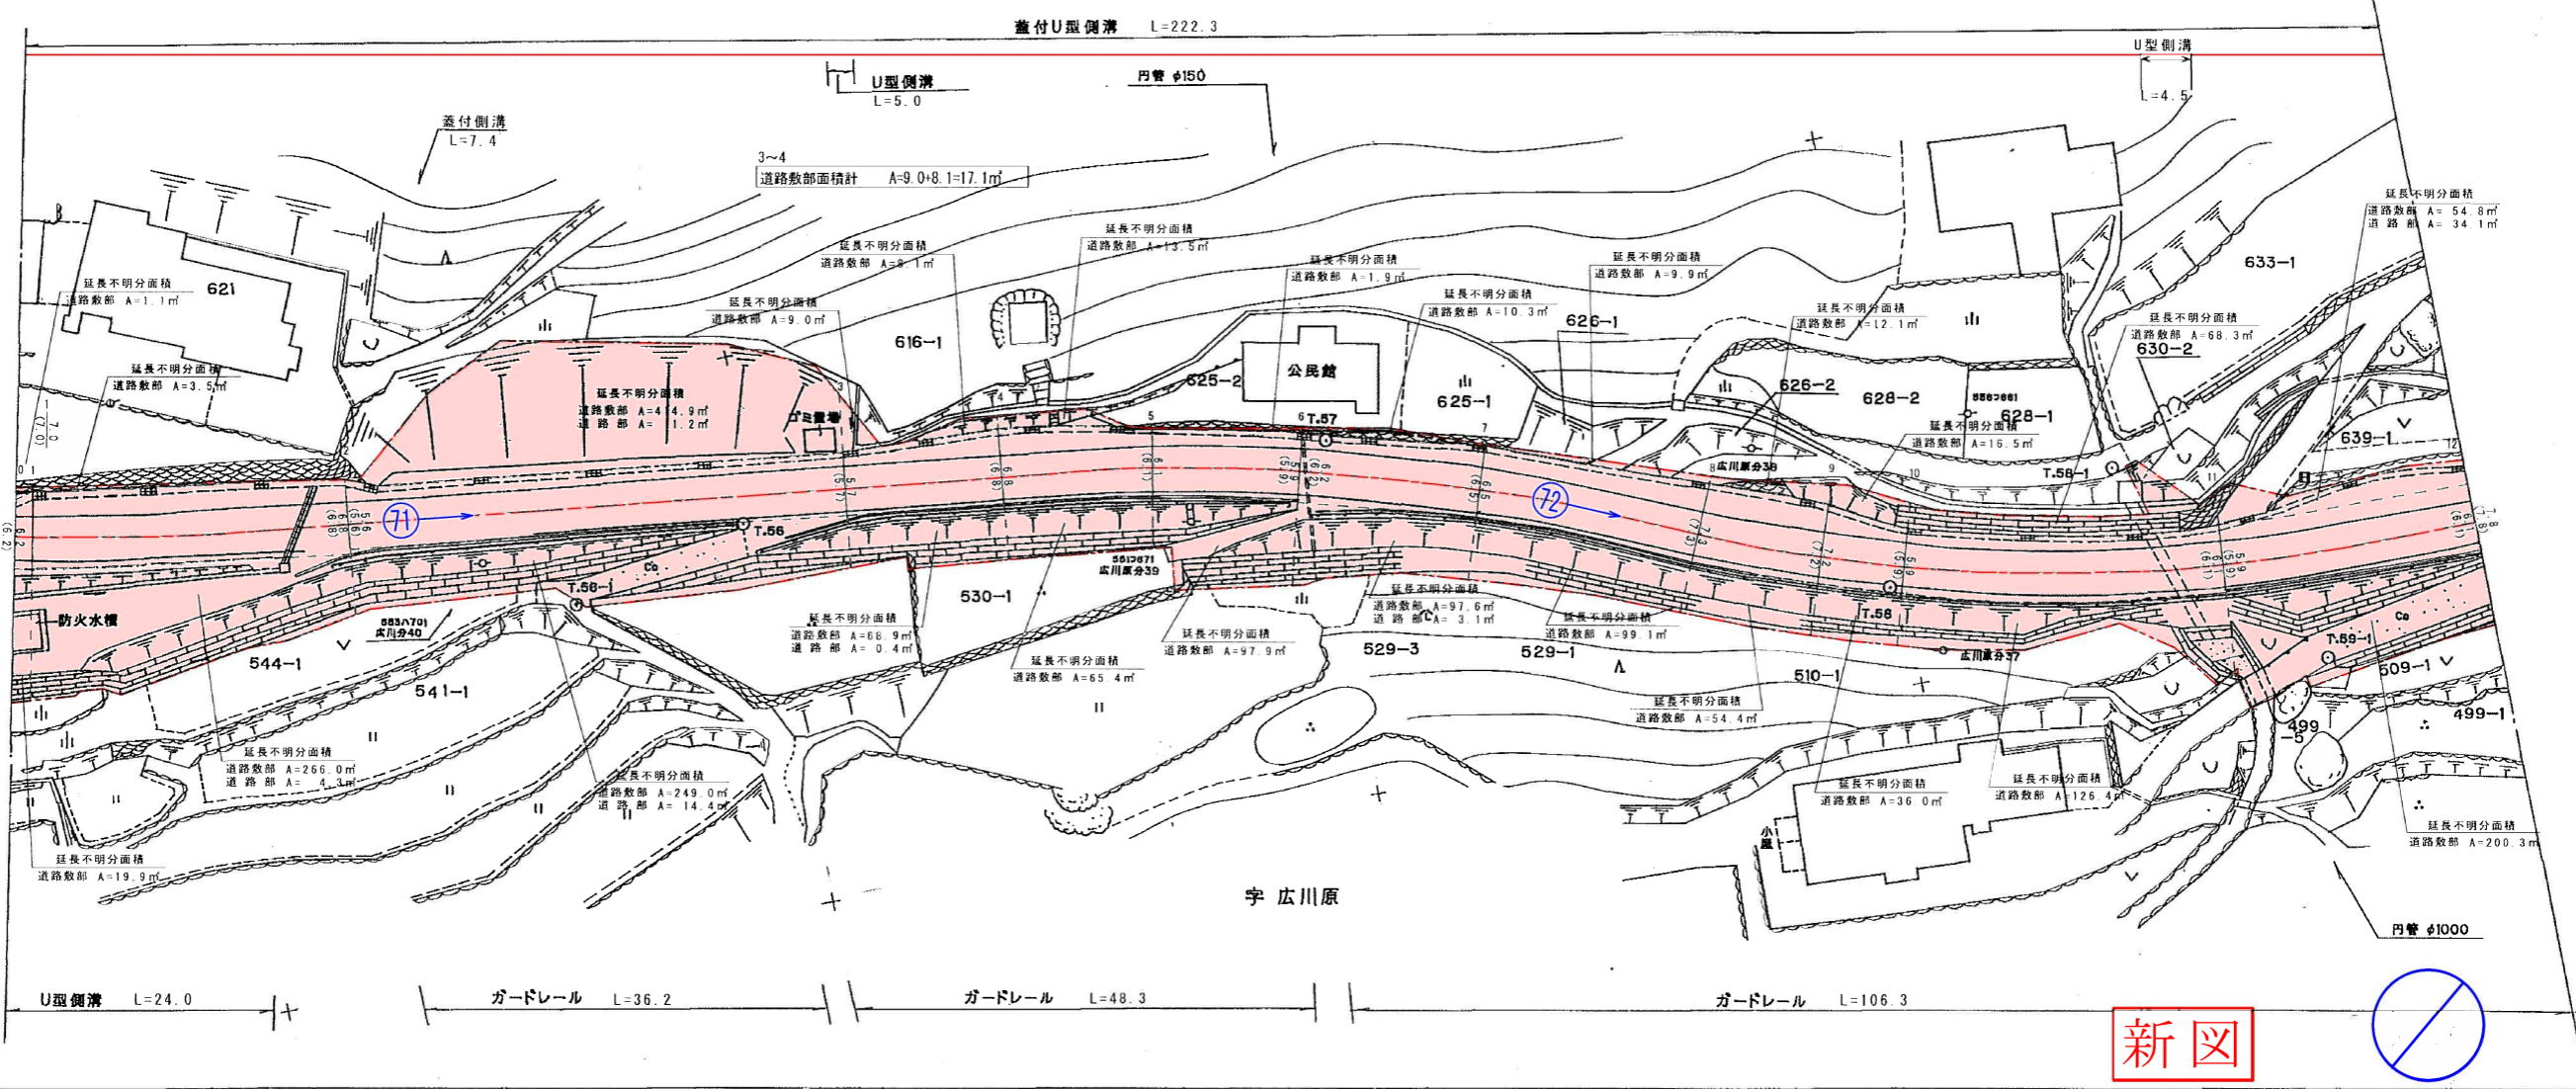


測点番号	NO. 0	NO. 1	NO. 2	NO. 3	NO. 4	NO. 5	NO. 6	NO. 7	NO. 8	NO. 9	NO. 10	NO. 11	NO. 12
縦断勾配													
曲線半径													

路線名	一般県道 岩屋川内嬉野線		
図面番号	18	縮尺	1:500
作成年月日	平成15年2月10日		
測量者	(財)佐賀県土木建築技術協会		
佐賀県 杵藤 土木事務所			

修正年月日 令和7年3月14日 修正年月日 平成24年3月15日
(公財)佐賀県建設技術支援機構 (財)佐賀県土木建築技術協会


延長不明分面積別図

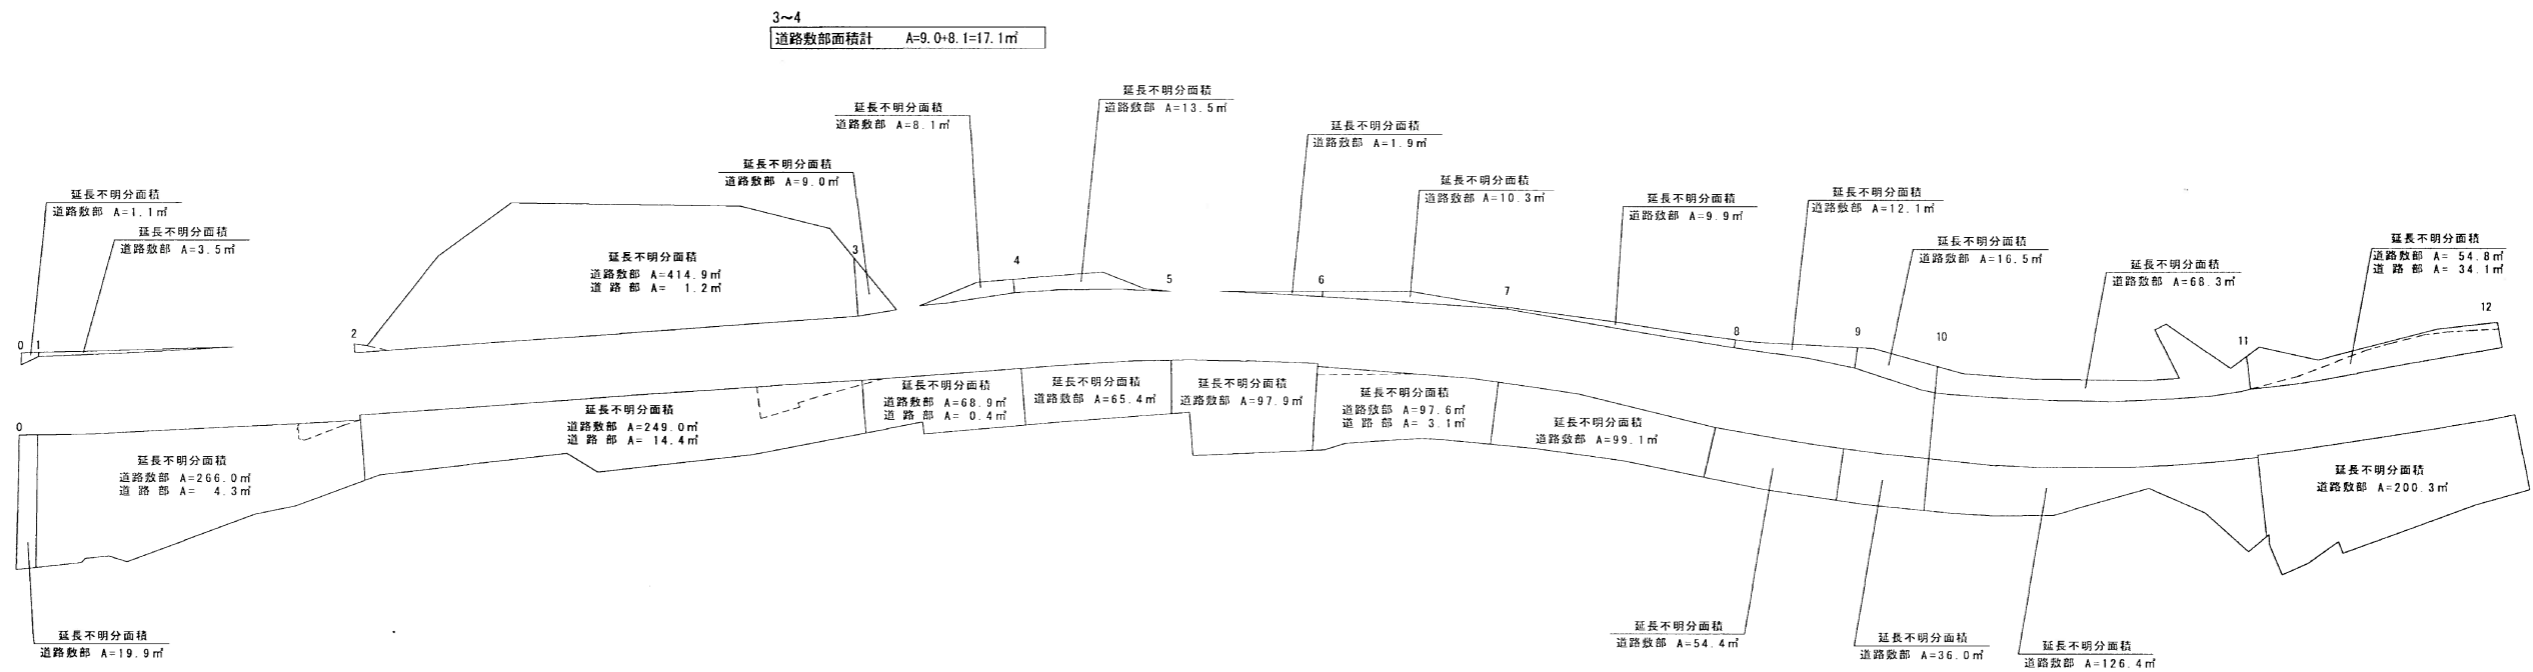

延長不明分面積

区間	道路敷部面積 (㎡)			道路部面積 (㎡)		
	左	右	計	左	右	計
0~1	1.1	19.9	21.0	—	—	—
1~2	3.5	266.0	269.5	—	4.3	4.3
2~3	414.9	249.0	663.9	1.2	14.4	15.6
3~4	17.1	68.9	86.0	—	0.4	0.4
4~5	13.5	65.4	78.9	—	—	—
5~6	1.9	97.9	99.8	—	—	—
6~7	10.3	97.6	107.9	—	3.1	3.1
7~8	9.9	99.1	109.0	—	—	—
8~9	12.1	54.4	66.5	—	—	—
9~10	16.5	36.0	52.5	—	—	—
10~11	68.3	126.4	194.7	—	—	—
11~12	54.8	200.3	255.1	34.1	—	34.1

新図


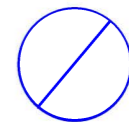


路線名	一般県道 岩屋川内嬉野線		
図面番号	18	縮尺	1:500
作成年月日	平成24年3月15日		
測量者	(財)佐賀県土木建築技術協会		
佐賀県杵藤土木事務所			

測点番号	区間長	車道巾員	路肩巾員	歩道巾員			緑地帯巾員			待避所巾員	分離帯巾員	全巾員	道路敷巾員	路面種別	設計C/B/R	舗装年度	改良未改良	改良年度	防護柵延長		側溝延長		備考
				左	右	帯列	左	帯列	右										左	右	左	右	
0	0.0	4.0	3.8								7.8	7.8											
1	25.2	4.0	1.5								5.5	5.5	As						13.7	25.2			延長不明分面積
2	30.4	4.0	1.8								5.8	5.8	"						8.4	30.2			延長不明分面積
3	7.6	4.0	2.4								6.4	6.4	"						6.9	7.9			延長不明分面積
4	19.3	4.0	2.5								6.5	6.5	"						11.7	19.7			延長不明分面積
5	6.3	4.0	1.8								5.8	5.8	"						2.2	6.4			延長不明分面積
6	19.9	4.0	2.6								6.6	6.6	"						19.8	20.0			延長不明分面積
7	17.3	4.0	1.5								5.5	5.5	"						14.3	17.3			延長不明分面積
8	9.3	4.0	1.6								5.6	5.6	"						6.0	9.1			延長不明分面積
9	21.8	4.0	2.7								6.7	6.7	"						16.4	20.3			延長不明分面積
10	17.2	4.0	1.7								5.7	5.7	"						14.6	17.2			延長不明分面積
11	28.2	4.0	1.5								5.5	5.5	As						27.8	26.7			延長不明分面積
計	202.5																		141.8	200.0			

測点名	X座標	Y座標
T.59	4969.874	-90648.701
T.60	5005.948	-90659.406
T.60-1	5034.357	-90653.251
T.61	5067.811	-90653.644
T.61-1	5077.275	-90642.468
T.62	5107.066	-90645.237
T.62-1	5121.066	-90639.872
T.63	5147.863	-90650.519


嬉野市嬉野町大字吉田
宇草木原

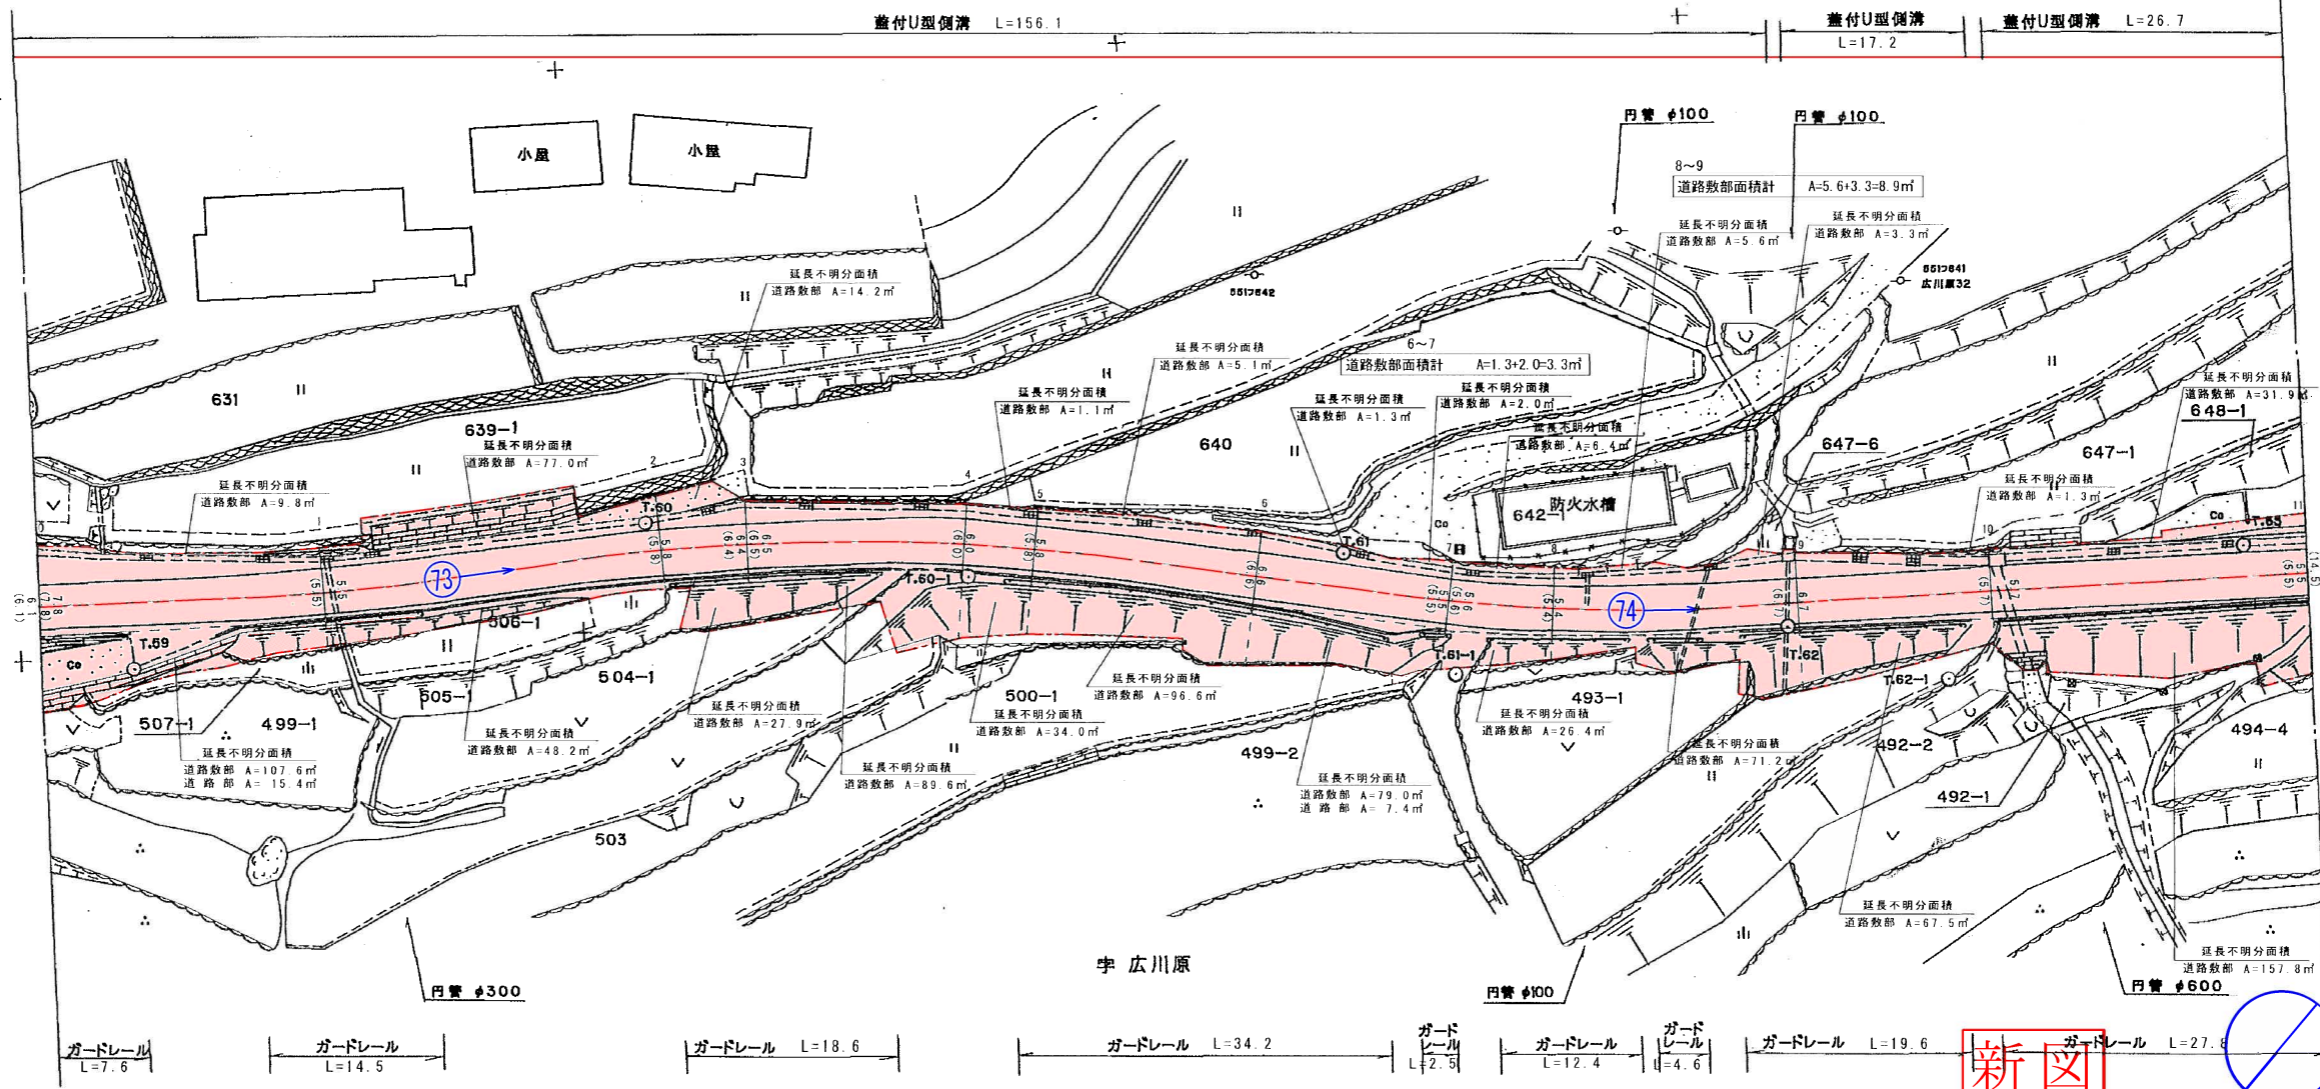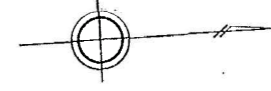

測点番号	NO.0	NO.1	NO.2	NO.3	NO.4	NO.5	NO.6	NO.7	NO.8	NO.9	NO.10	NO.11
縦断勾配				i=9.3%			i=11.4%				i=11.9%	
曲線半径				IP19-2 R=200 CL=55.2			IP19-3 R=150 CL=28.7					


路線名	一般県道 岩屋川内嬉野線		
図面番号	19	縮尺	1:500
作成年月日	平成15年2月10日		
測量者	(財)佐賀県土木建築技術協会		
佐賀県 杵藤 土木事務所			

延長不明分面積別図

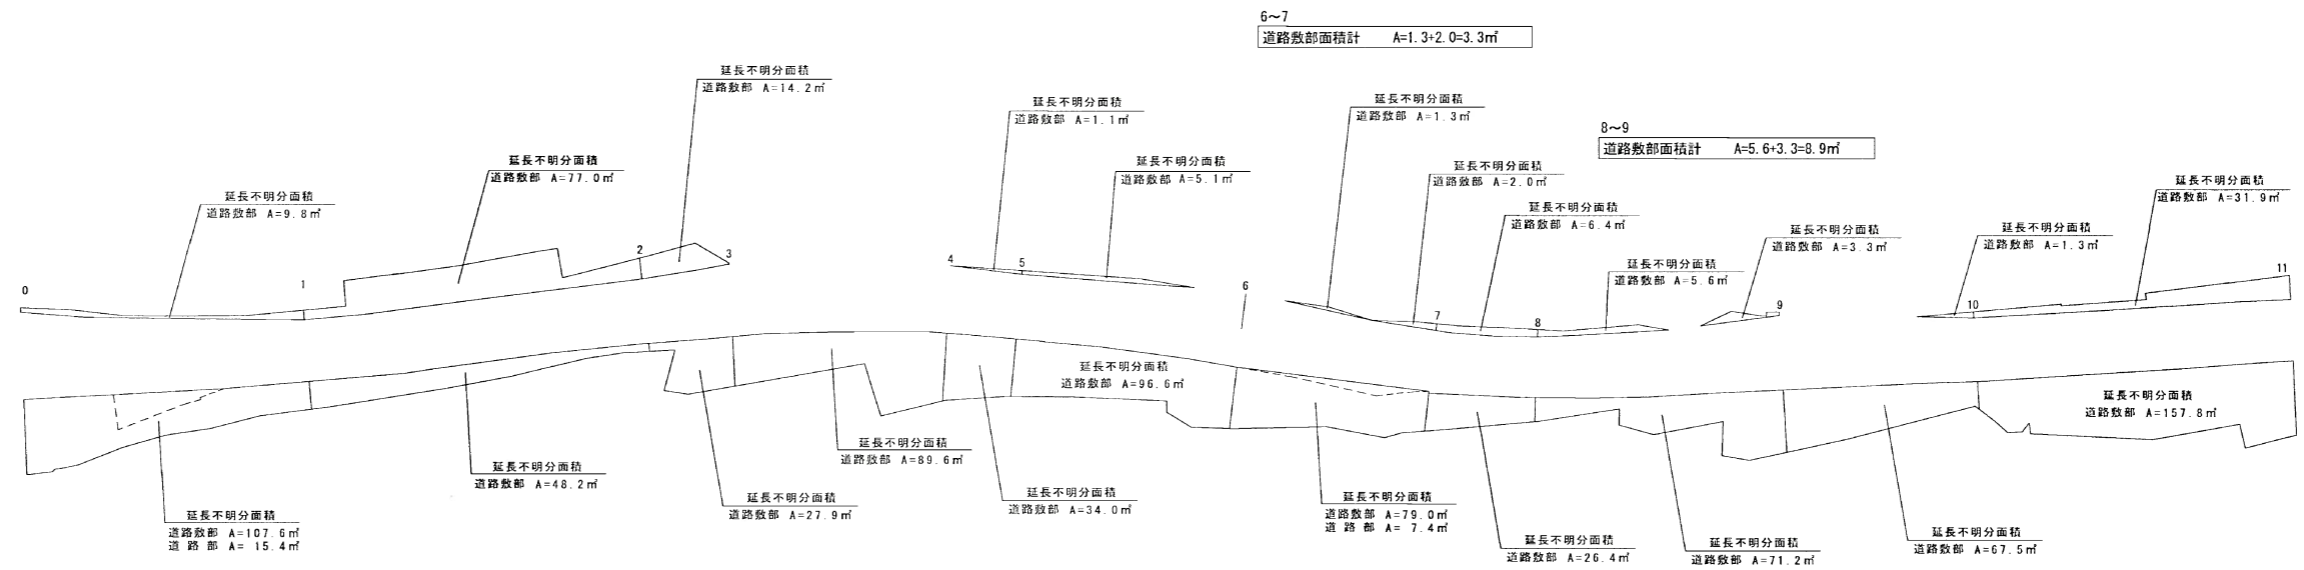



区間	道路敷部面積 (㎡)			道路部面積 (㎡)		
	左	右	計	左	右	計
0~1	9.8	107.6	117.4	—	15.4	15.4
1~2	77.0	48.2	125.2	—	—	—
2~3	14.2	27.9	42.1	—	—	—
3~4	—	89.6	89.6	—	—	—
4~5	1.1	34.0	35.1	—	—	—
5~6	5.1	96.6	101.7	—	—	—
6~7	3.3	79.0	82.3	—	7.4	7.4
7~8	6.4	26.4	32.8	—	—	—
8~9	8.9	71.2	80.1	—	—	—
9~10	1.3	67.5	68.8	—	—	—
10~11	31.9	157.8	189.7	—	—	—

新図

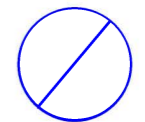



路線名	一般県道 岩屋川内嬉野線		
図面番号	19	縮尺	1:500
作成年月日	平成24年3月15日		
測量者	(財)佐賀県土木建築技術協会		
佐賀県杵藤土木事務所			

測点番号	区間長	車道巾員	路肩巾員	歩道巾員		緑地帯員		中央帯巾員	待避所巾員	全巾員	道路敷巾員	路面種別	設計C B R	舗装年度	改良未改良	改良年度	備考
				左	右	左	右										
0	0	4.0	1.8							5.8	16.5	40	H.1		改	H.1	
1	11.0	*	1.8							5.8	13.7	*	"	"	"	"	H.1
2	5.1	*	1.8							5.8	8.7	*	"	"	"	"	道路改良工事
3	22.0	*	1.8							5.8	8.0	*	"	"	"	"	
4	17.6	*	2.5							6.5	12.2	*	"	"	"	"	
5	19.7	*	2.4							6.6	10.8	*	"	"	"	"	
6	13.9	*	3.2						0	7.2	12.5	*	"	"	"	"	
7	16.9	*	3.2						5.0	12.2	22.5	*	"	"	"	"	
8	10.8	*	3.2						6.0	11.2	27.0	*	"	"	"	"	
9	23.9	*	1.8						0	5.8	2.5	*	"	"	"	"	
10	12.3	*	2.6							6.6	10.6	*	"	"	"	"	
11	20.5	*	2.6							11.6	12.6	*	"	"	"	"	
12	5.8	*	2.4							11.6	12.5	*	"	"	"	"	
13	13.8	4.0	2.6							6.4	7.4	40	H.1		改	H.1	
計	200.0																

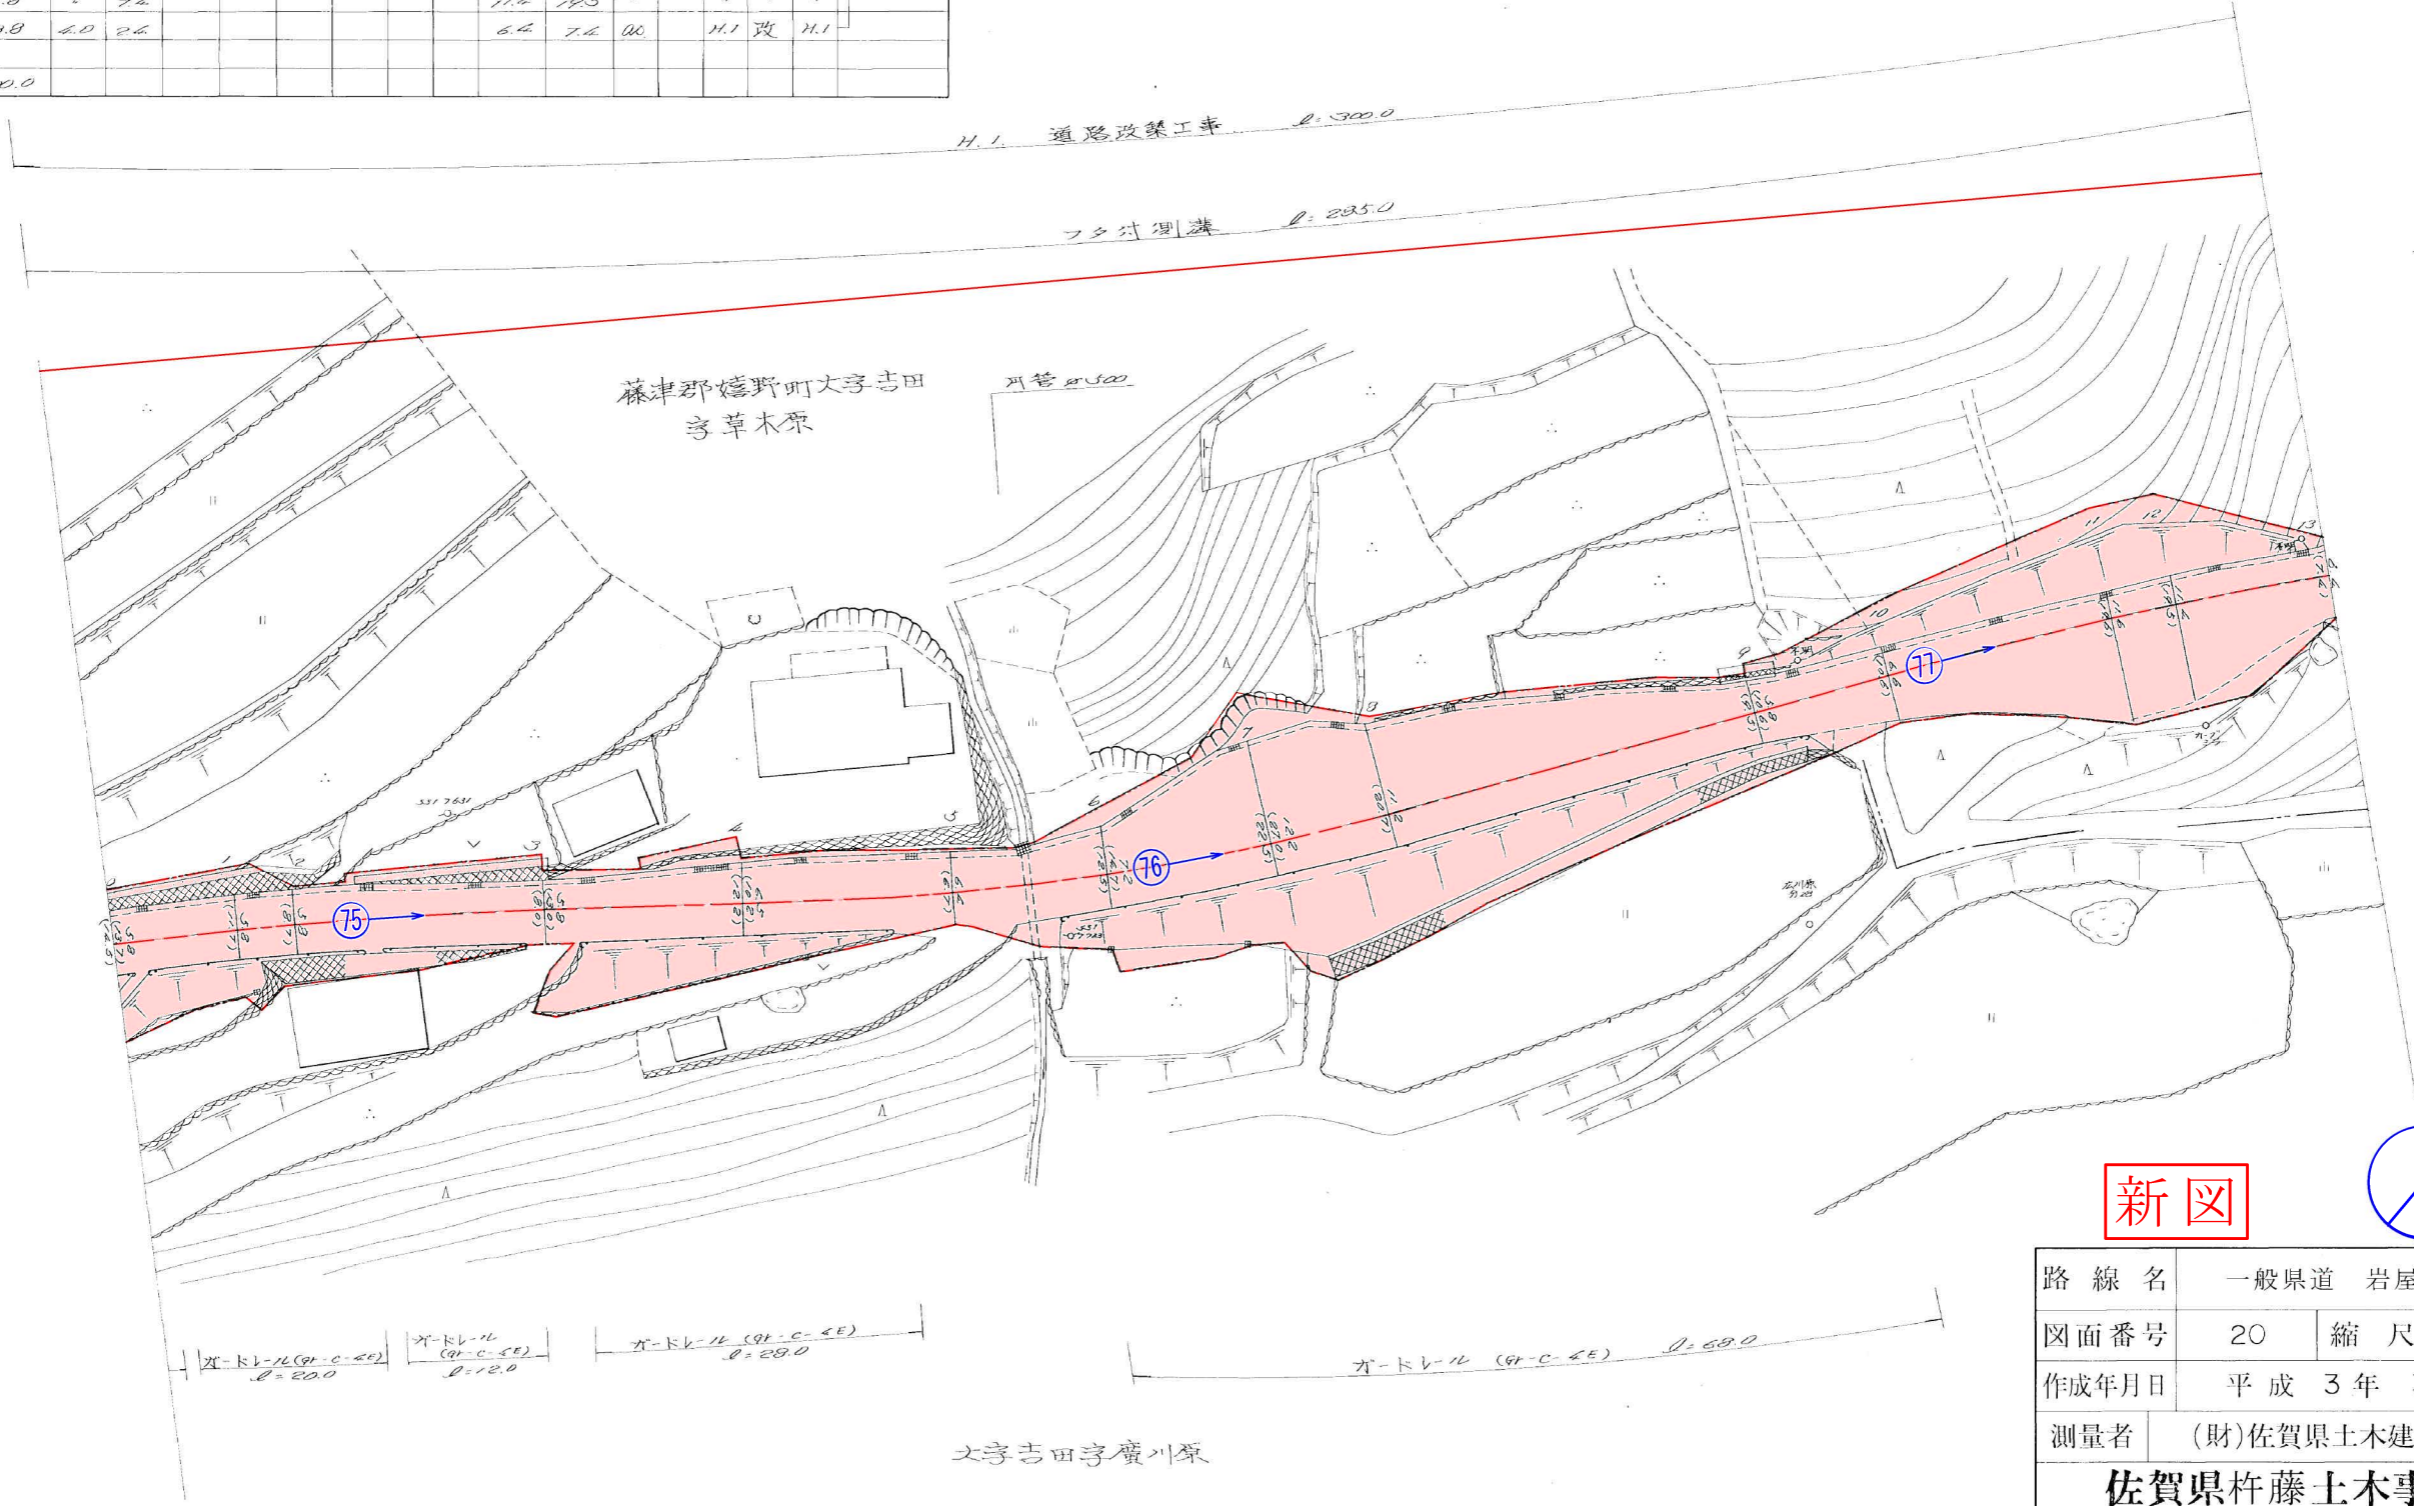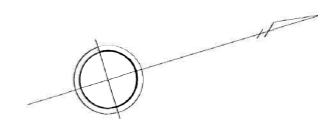



路線名	一般県道 岩屋川内嬉野線		
図面番号	20	縮尺	1/500
作成年月日	平成 3年 3月 25日		
測量者	(財)佐賀県土木建築技術協会		
佐賀県杵藤土木事務所			

測点番号	区間長	車道巾員		路肩巾員		歩道巾員		緑地帯巾員	中央帯巾員	待避所巾員	全巾員	道路敷巾員	路面種別	設計C B R	舗装年度	改良未改良	改良年度	備考
		左	右	左	右	左	右											
0	0	2.0	2.2								6.2	7.4	00	H.1	改	H.1	H.1	
1	10.7		3.7								7.7	12.8						道路改良工事
2	2.3		1.5							0	5.5	8.9		H.1		H.1		
3	23.2		2.5							7.7	14.2	54.6		H.2		H.2	H.2	
4	31.5		3.3							7.1	14.4	32.1						道路改良工事
5	21.1		3.8							2.6	10.4	14.0						
6	3.6		5.0							0	10.0	10.2		H.2		H.2		
7	6.7		5.6								2.6	17.0		H.1		H.1		
8	10.2		4.0								8.0	20.0						
9	7.8		3.1								7.1	15.2						H.1
10	2.9		3.0								7.0	14.9						道路改良工事
11	13.4		3.2								7.2	14.9						
12	6.0		3.7								7.7	16.7						
13	19.9		3.1								7.1	19.8						
14	13.6		3.6								7.6	22.1						
15	17.2		2.8								6.8	18.5						
16	2.4	2.0	3.0								7.0	13.0	10	H.1	改	H.1		
計	202.0																	

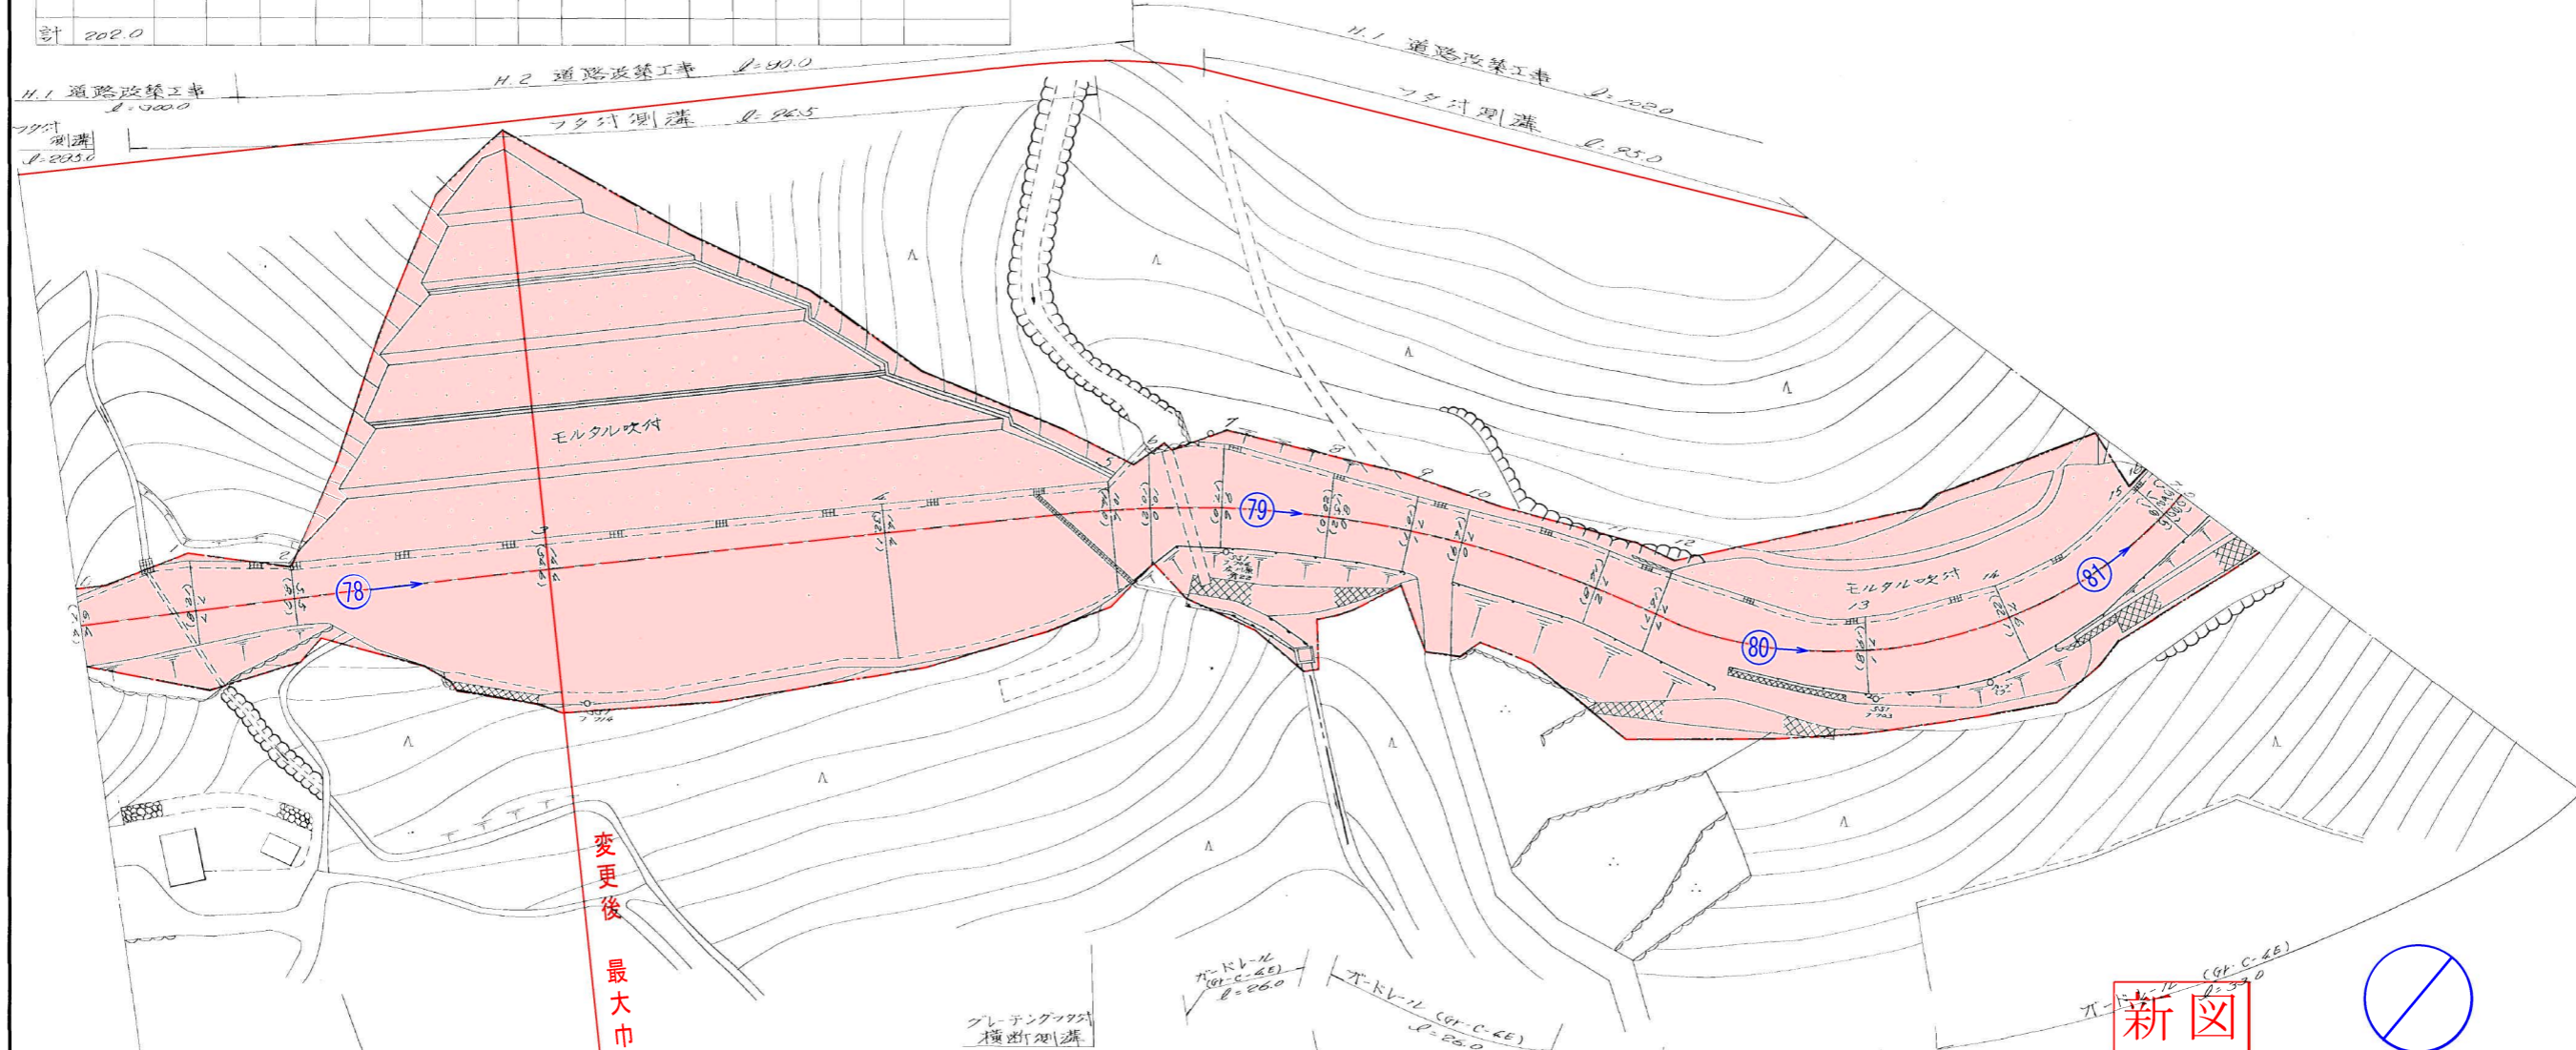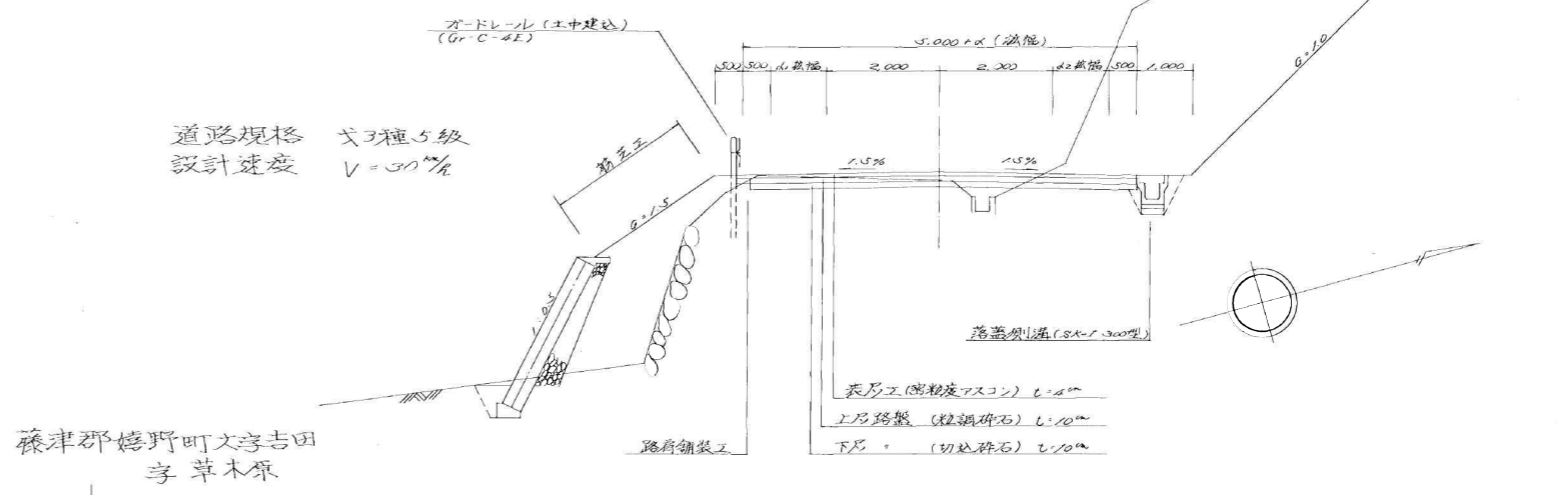


路線名	一般県道 岩屋川内嬉野線		
図面番号	21	縮尺	1/500
作成年月日	平成 3年 3月 25日		
測量者	(財)佐賀県土木建築技術協会		
佐賀県杵藤土木事務所			

測点番号	区間長	車道巾員	路肩巾員	歩道巾員		緑地帯巾員			待避所巾員	分離帯巾員	全巾員	道路敷巾員	路面種別	設計C/B/R	舗装年度	改良未改良	改良年度	防護柵延長		側溝延長		備考
				左	右	帯列	左	帯列										右	左	右	左	
0	0.0	4.0	2.8								6.8	6.8										
1	9.4	4.0	3.2								7.2	7.2	AS	S63	改	S63		9.2	9.6			延長不明分面積
2	11.0	4.0	3.2								7.2	7.2	"	"	"	"		11.0	11.0			延長不明分面積
3	24.4	4.0	3.7								7.7	7.7	"	"	"	"		21.0	28.2			延長不明分面積
4	18.4	4.0	2.5								6.5	6.5	"	"	"	"		19.1	17.8			延長不明分面積
5	13.4	4.0	3.4								7.4	7.4	"	"	"	"		14.4	12.3			延長不明分面積
6	19.4	4.0	4.7								8.7	8.7	"	"	"	"		18.0	19.3			延長不明分面積
7	12.1	4.0	3.3								7.3	7.3	"	"	"	"		7.3	12.3			延長不明分面積
8	19.8	4.0	3.9								7.9	7.9	"	"	"	"		21.0	19.1			延長不明分面積
9	20.1	4.0	2.2								6.2	6.2	"	"	"	"		1.2	20.1	2.2		延長不明分面積
10	9.9	4.0	2.8								6.9	6.8	AS	S63	改	S63		9.1	10.5			延長不明分面積
計	157.9																	110.3	162.1	21.3		

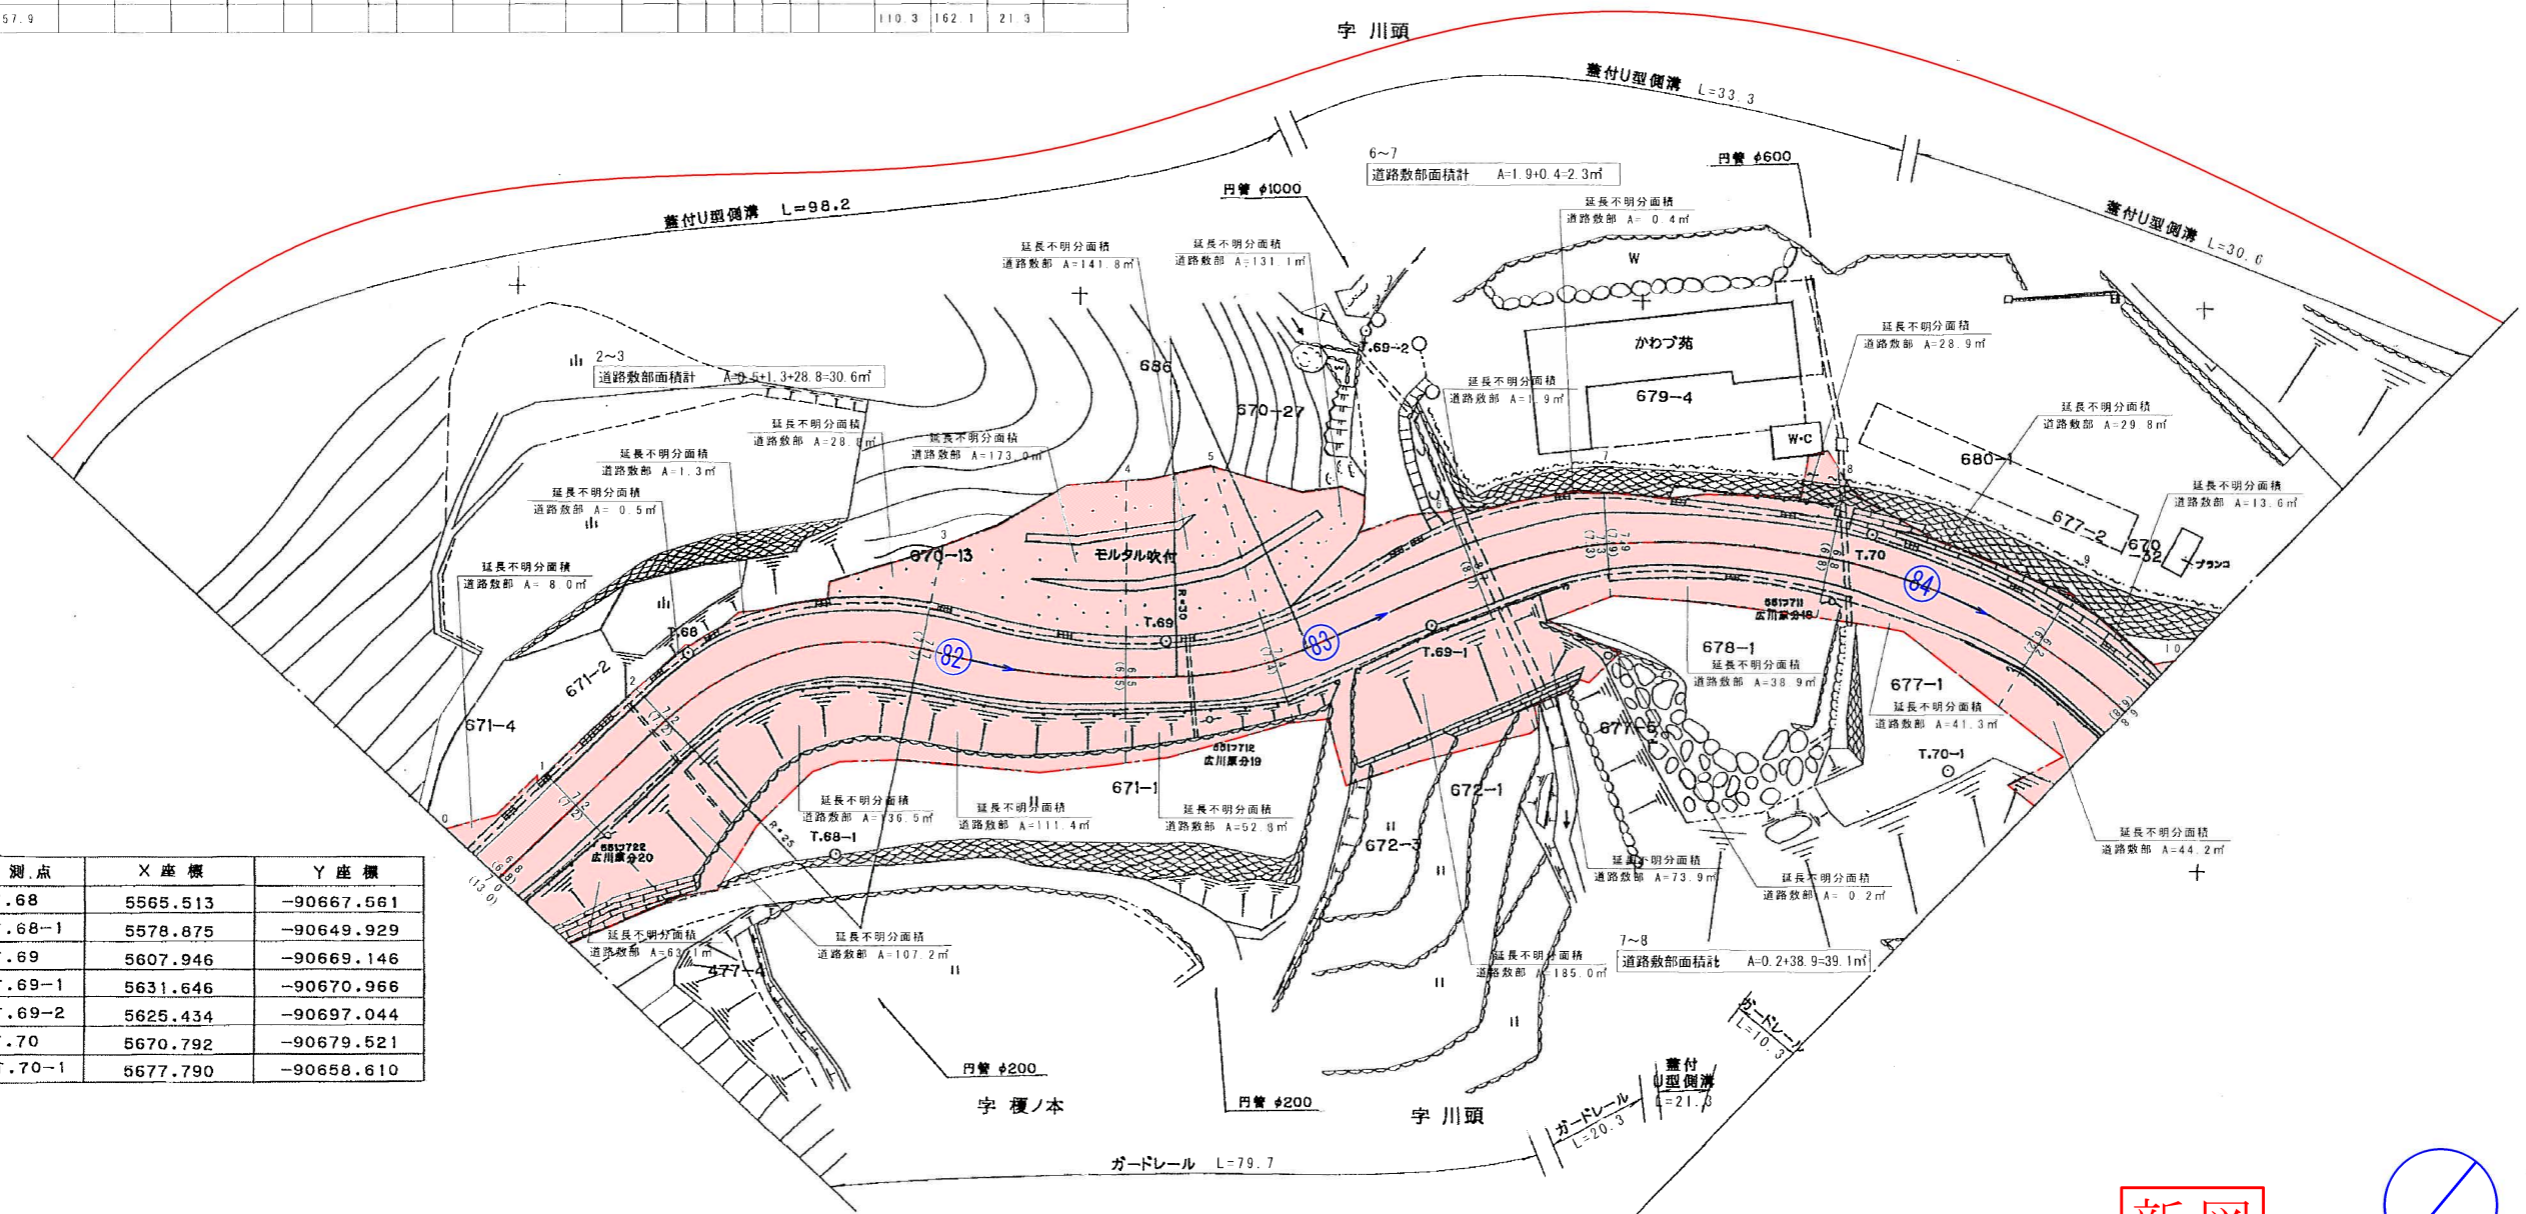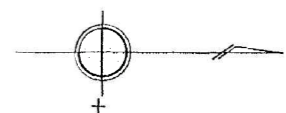


測点	X座標	Y座標
T.68	5565.513	-90667.661
T.68-1	5578.875	-90649.929
T.69	5607.946	-90669.146
T.69-1	5631.646	-90670.966
T.69-2	5625.434	-90697.044
T.70	5670.792	-90679.621
T.70-1	5677.790	-90658.610

新図

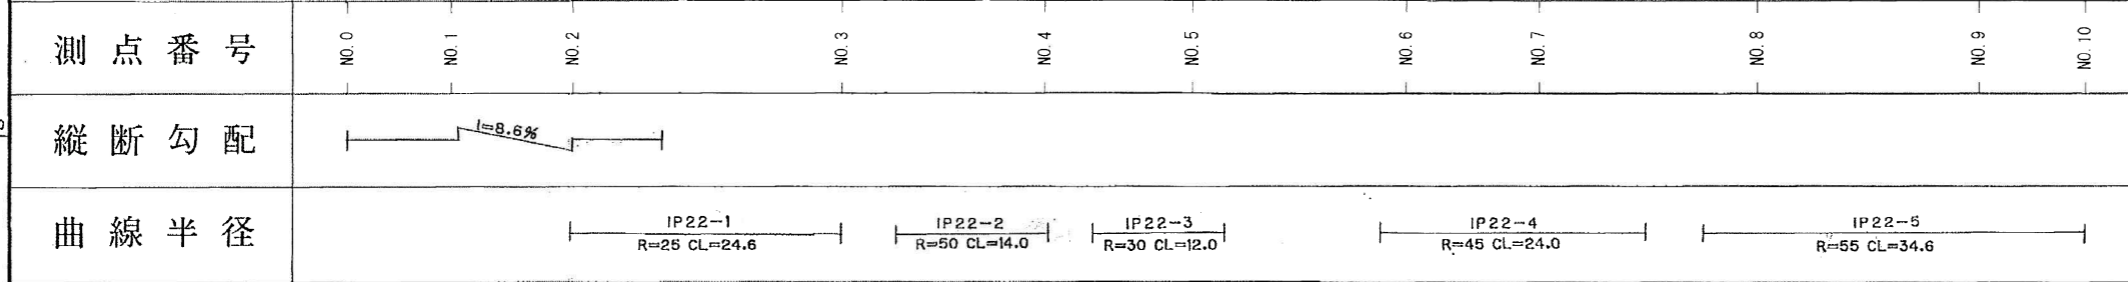

路線名	一般県道 岩屋川内嬉野線	
図面番号	22	縮尺 1:500
作成年月日	平成15年2月10日	
測量者	(財)佐賀県土木建築技術協会	
佐賀県 杵藤 土木事務所		


延長不明分面積別図

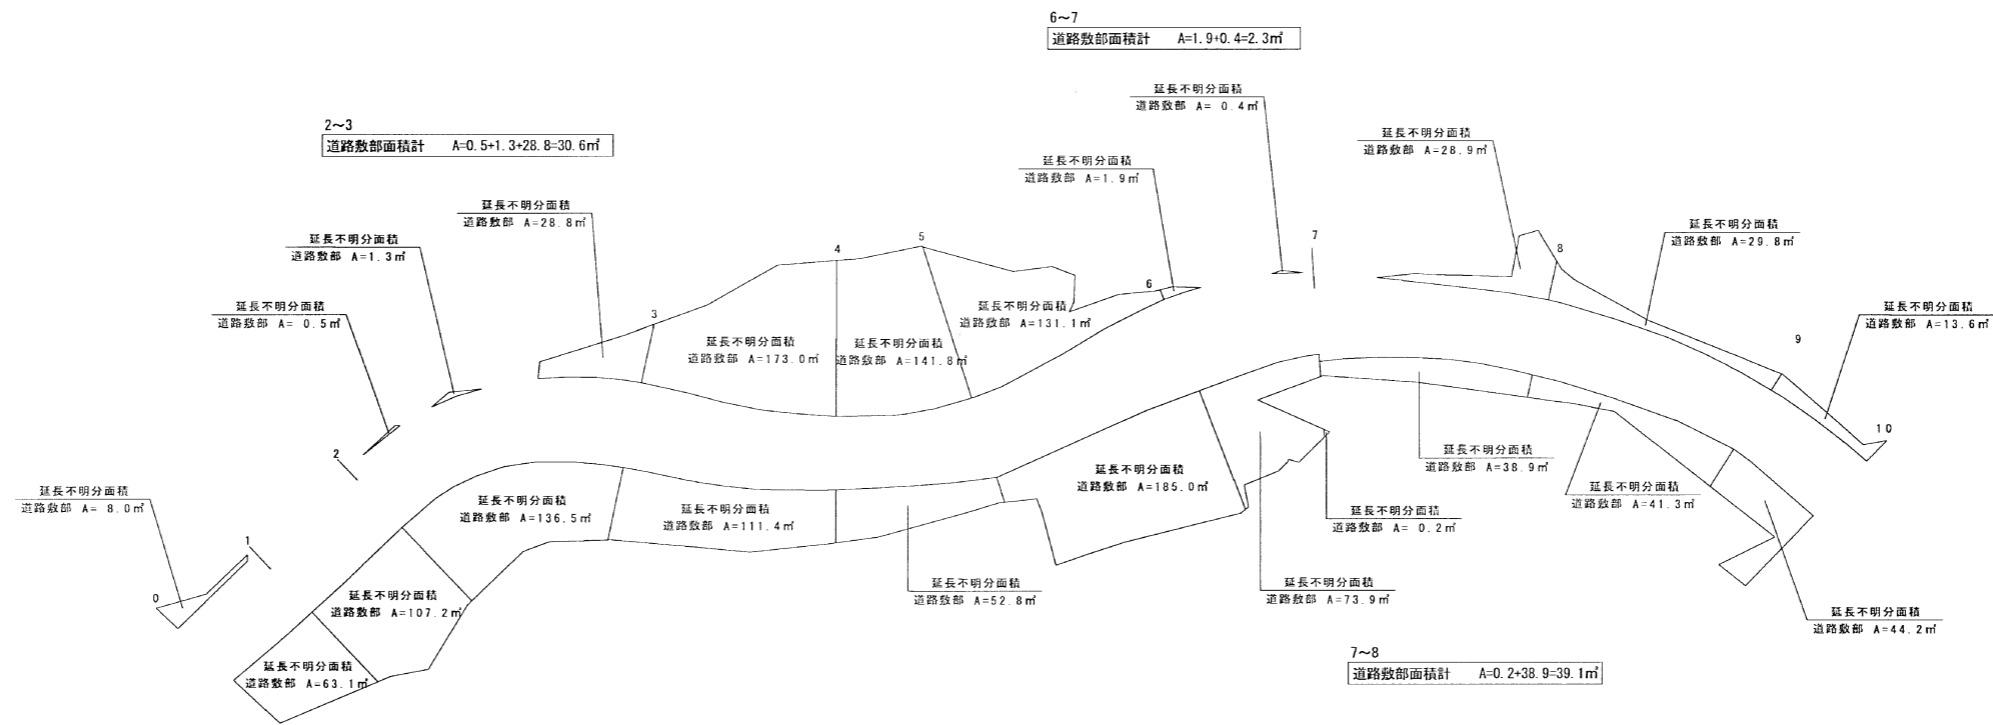

延長不明分面積

区間	道路敷部面積 (m²)			道路部面積 (m²)		
	左	右	計	左	右	計
0~1	8.0	63.1	71.1	—	—	—
1~2	—	107.2	107.2	—	—	—
2~3	30.6	136.5	167.1	—	—	—
3~4	173.0	111.4	284.4	—	—	—
4~5	141.8	52.8	194.6	—	—	—
5~6	131.1	185.0	316.1	—	—	—
6~7	2.3	73.9	76.2	—	—	—
7~8	28.9	39.1	68.0	—	—	—
8~9	29.8	41.3	71.1	—	—	—
9~10	13.6	44.2	57.8	—	—	—

新図

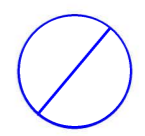

路線名	一般県道 岩屋川内嬉野線		
図面番号	22	縮尺	1:500
作成年月日	平成24年3月15日		
測量者	(財)佐賀県土木建築技術協会		
佐賀県杵藤土木事務所			


延長不明分面積別図有

世界測地系

測点番号	区間長	車道巾員	路肩巾員	歩道巾員			緑地帯巾員			待避所巾員	分離帯巾員	全巾員	道路敷巾員	路面種別	設計C B R	舗装年度	改良未改良	改良年度	防護柵延長		側溝延長		備考	
				左	右	帯列	左	帯列	右										左	右	左	右		
0	0.0	4.0	2.8								6.8	15.4												
1	12.2	4.0	3.3								7.3	13.2	As		S63	改	S63		7.1	12.2	12.0			
2	36.6	4.0	3.0								7.0	7.0	"	"	"	"	"		18.1	39.9	32.4			
3	22.0	4.0	3.0								7.0	7.0	"	"	S63	"	S63				22.1	21.9		
4	17.2	4.0	2.6								6.6	6.6	"	"	S60	"	S60				18.9	15.6		
5	21.5	4.0	4.5								8.5	8.5	"	"	"	"	"				23.8	19.4		
6	26.3	4.0	3.2								7.2	7.2	"	"	"	"	"				22.7	29.9		
7	9.7	4.0	4.4								8.4	8.4	"	"	"	"	"				7.8	12.0		
8	4.0	4.0	3.9								7.9	7.9	"	"	"	"	"				2.8	3.1		
9	24.6	4.0	4.3								8.3	8.3	As		S60	改	S60				21.2	24.4		
計	174.1																		25.2	171.4	170.7			

測点	X	Y
TU-1	6093.588	-90865.096
TU-2	6142.386	-90894.819
TU-3	6151.859	-90944.401

嬉野市嬉野町大字吉田
字川頭

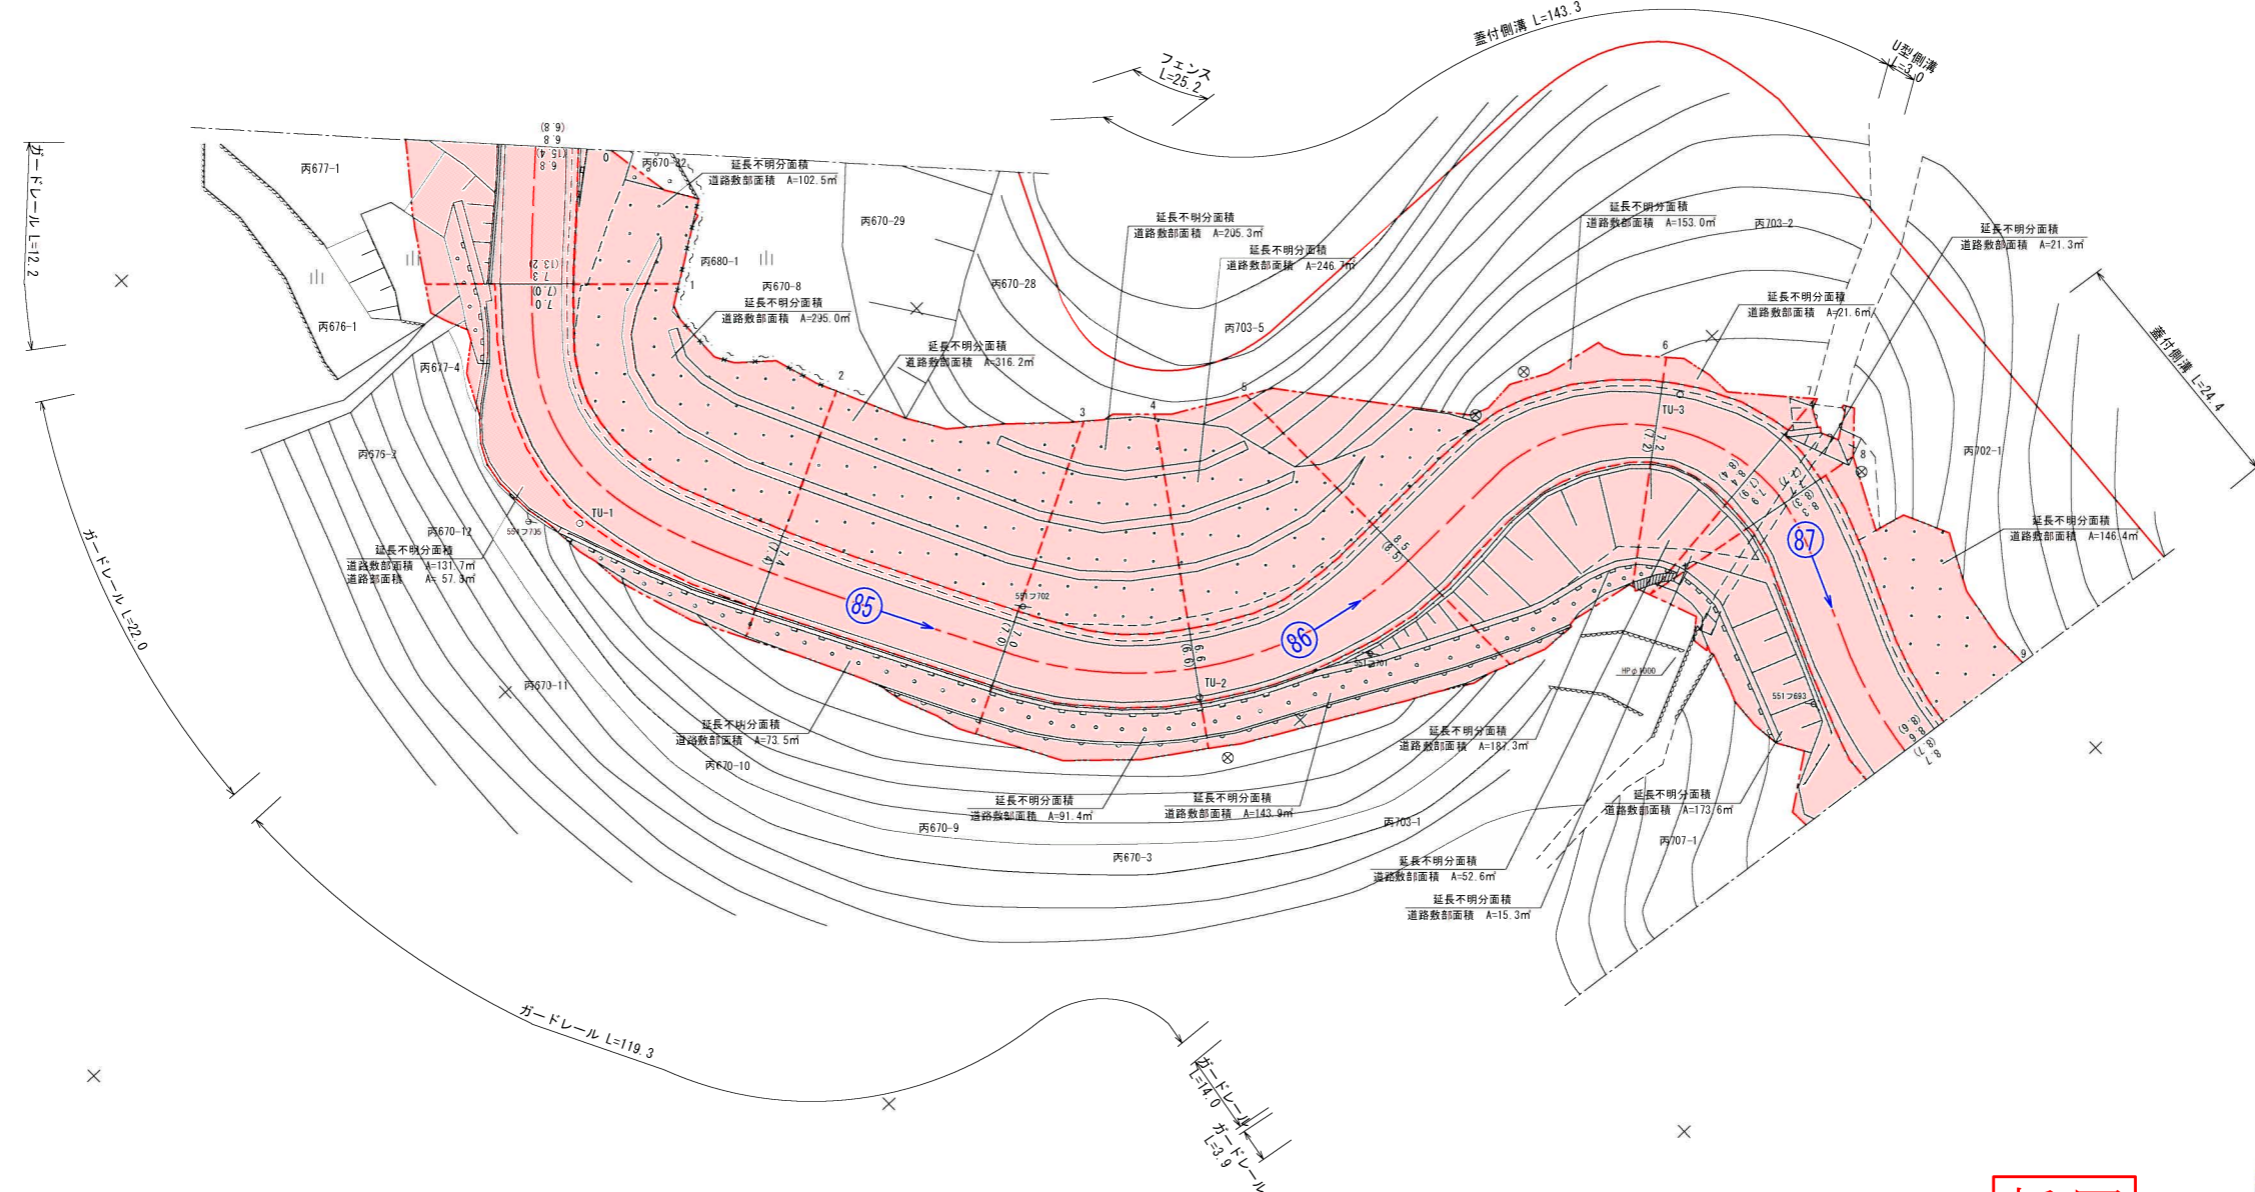

新図



測点番号	NO.0	NO.1	NO.2	NO.3	NO.4	NO.5	NO.6	NO.7	NO.8	NO.9
縦断勾配										
曲線半径			R=20 CL=23.2m		R=35 CL=38.8m		R=17.5 CL=27.1m			R=40 CL=9.9m

路線名	一般県道 岩屋川内嬉野線		
図面番号	23	縮尺	1:500
作成年月日	平成30年2月28日		
測量者	(株)親和コンサルタント		
佐賀県杵藤土木事務所			