

位置図



宮崎西環状線(松橋工区)


間 延長 L=1,814.5m

起点 宮崎市大字瓜生野字笠置 一三四七番一 地先

起点 宮崎市大字瓜生野字笠置 一三四七番一 地先

終点 宮崎市大字跡江字下水流 三七三番一

区域変更区間 延長 L=771.4m

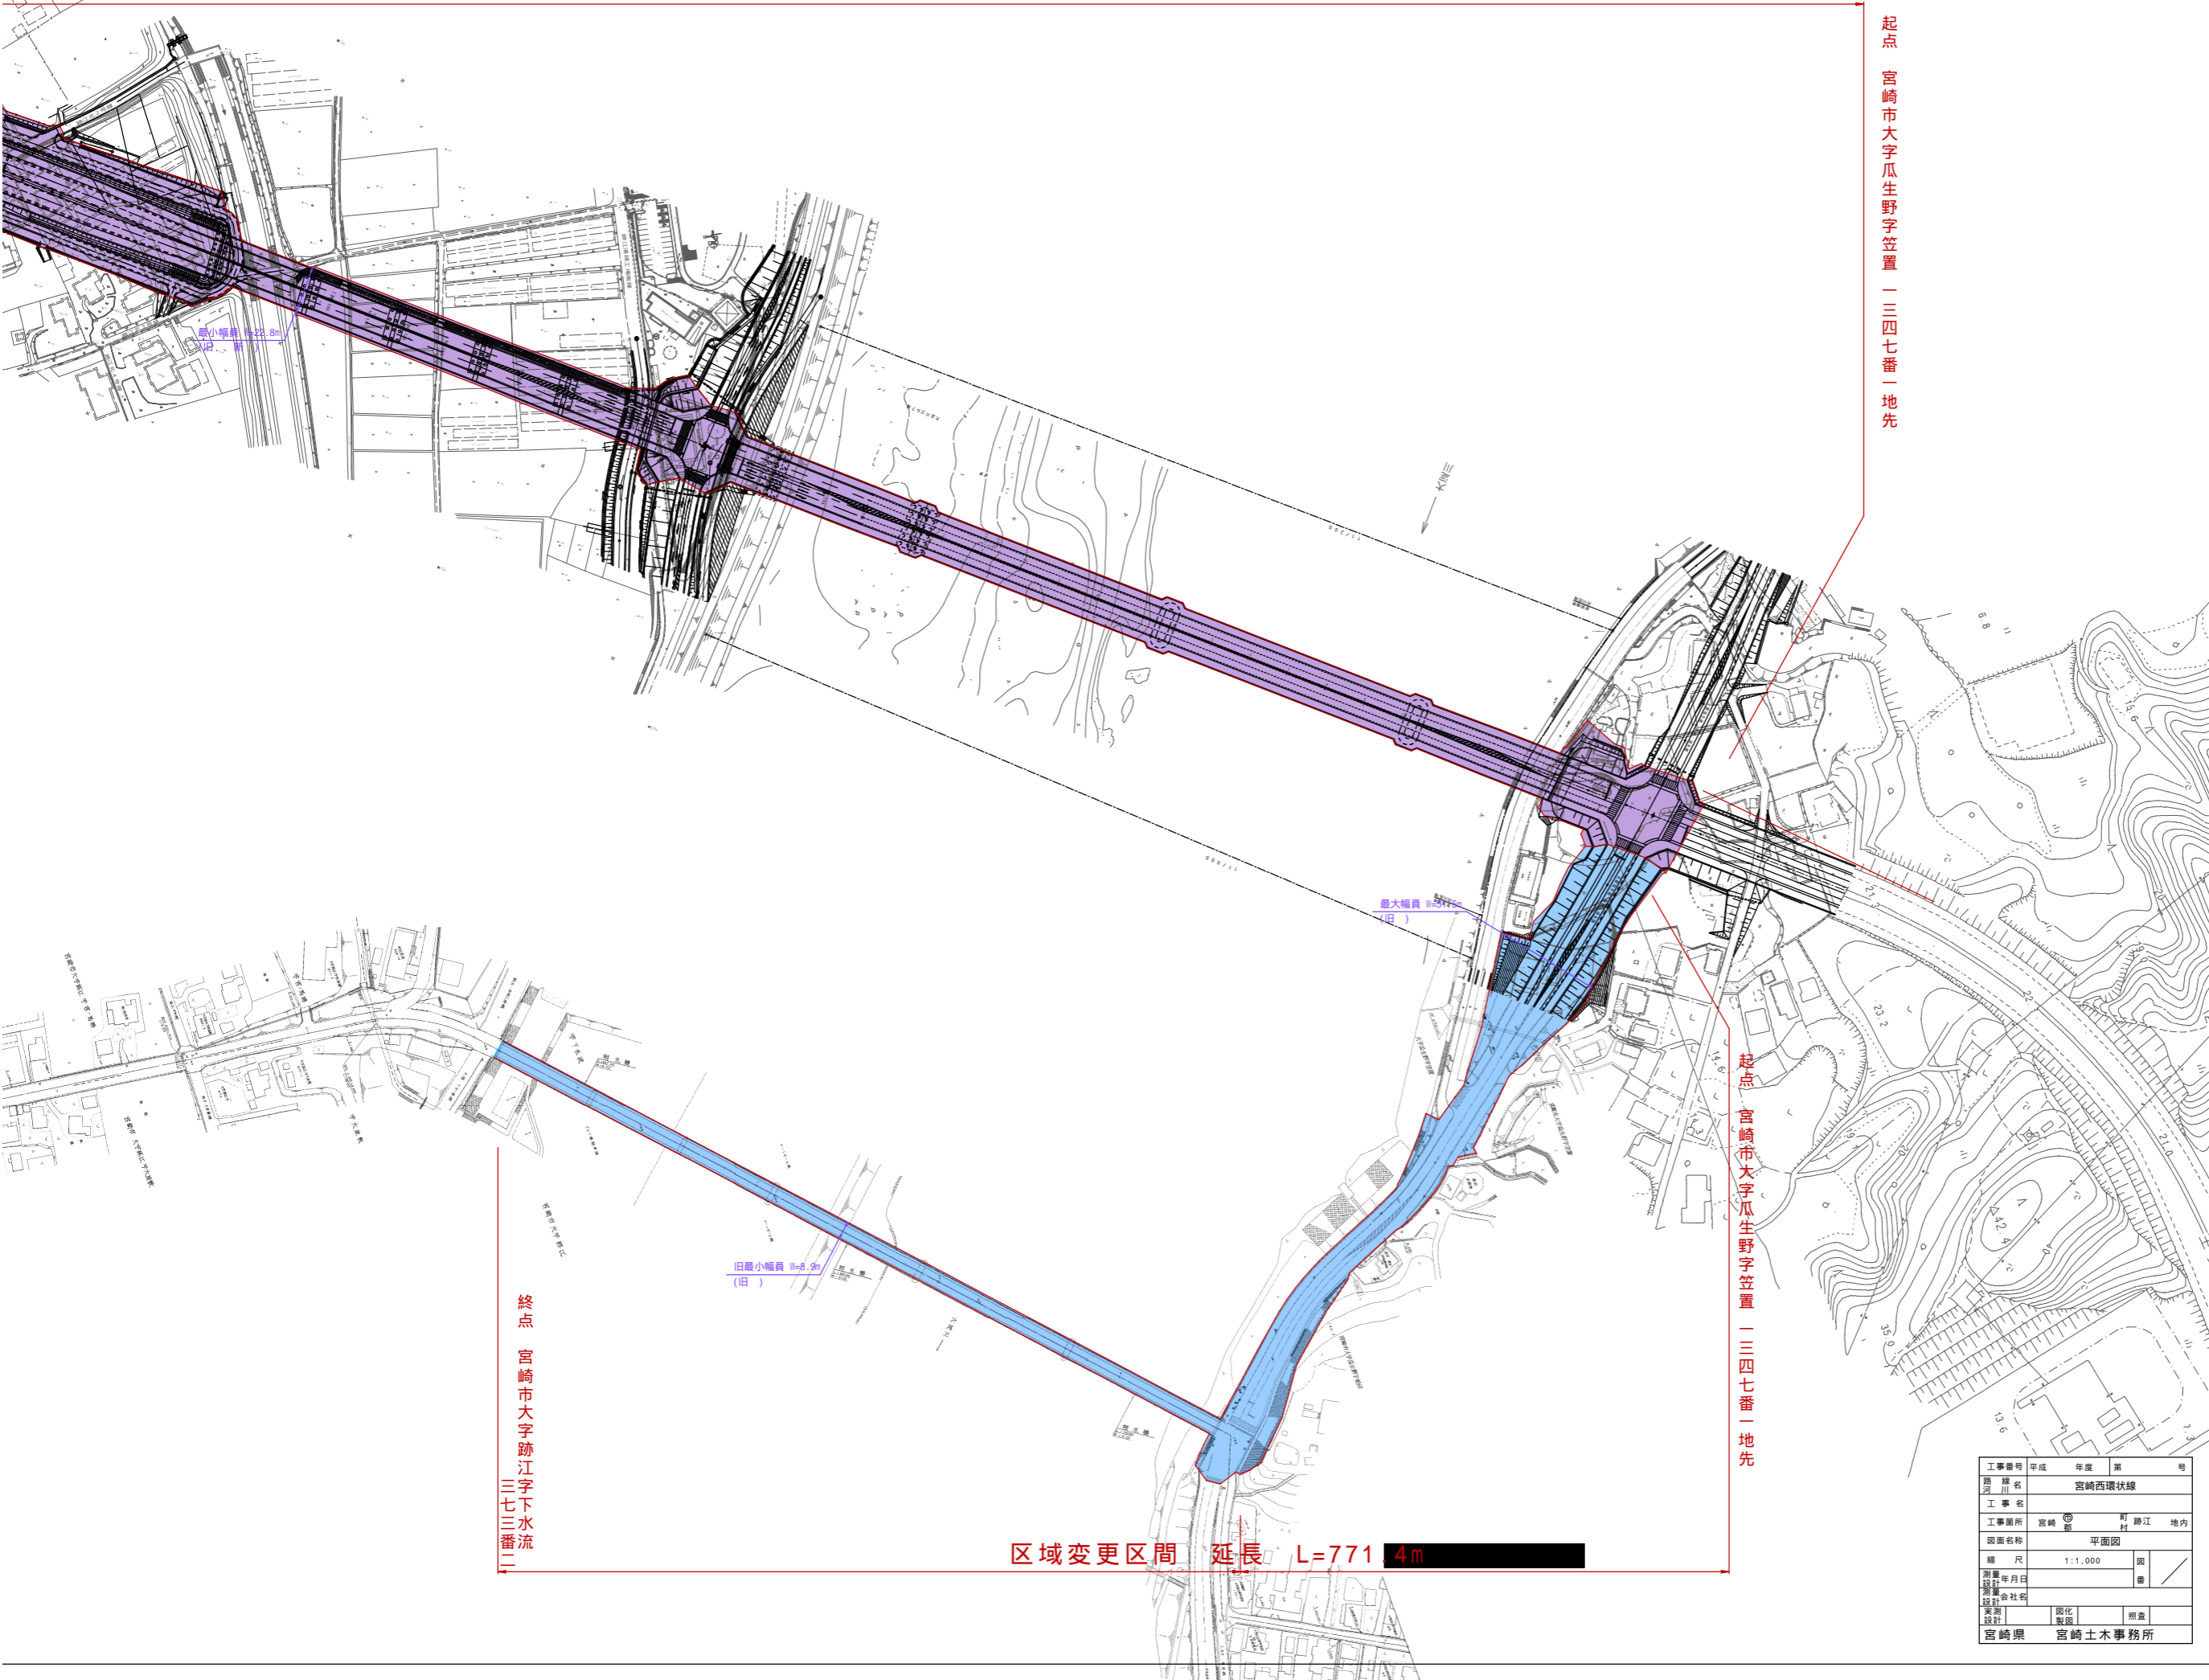

工事番号	平成	年度	第	号
経路名	宮崎西環状線			
工事名				
工事箇所	宮崎	町	跡江	地内
図面名称	平面図			
縮尺	1:1,000	図		
測量年月日				
測量会社名				
家測設計	図化	製図	照査	
宮崎県	宮崎土木事務所			

終点 宮崎市大字跡江字石迫 四七五四番三地先

最大幅員 11=104.9m
(新、旧)

