


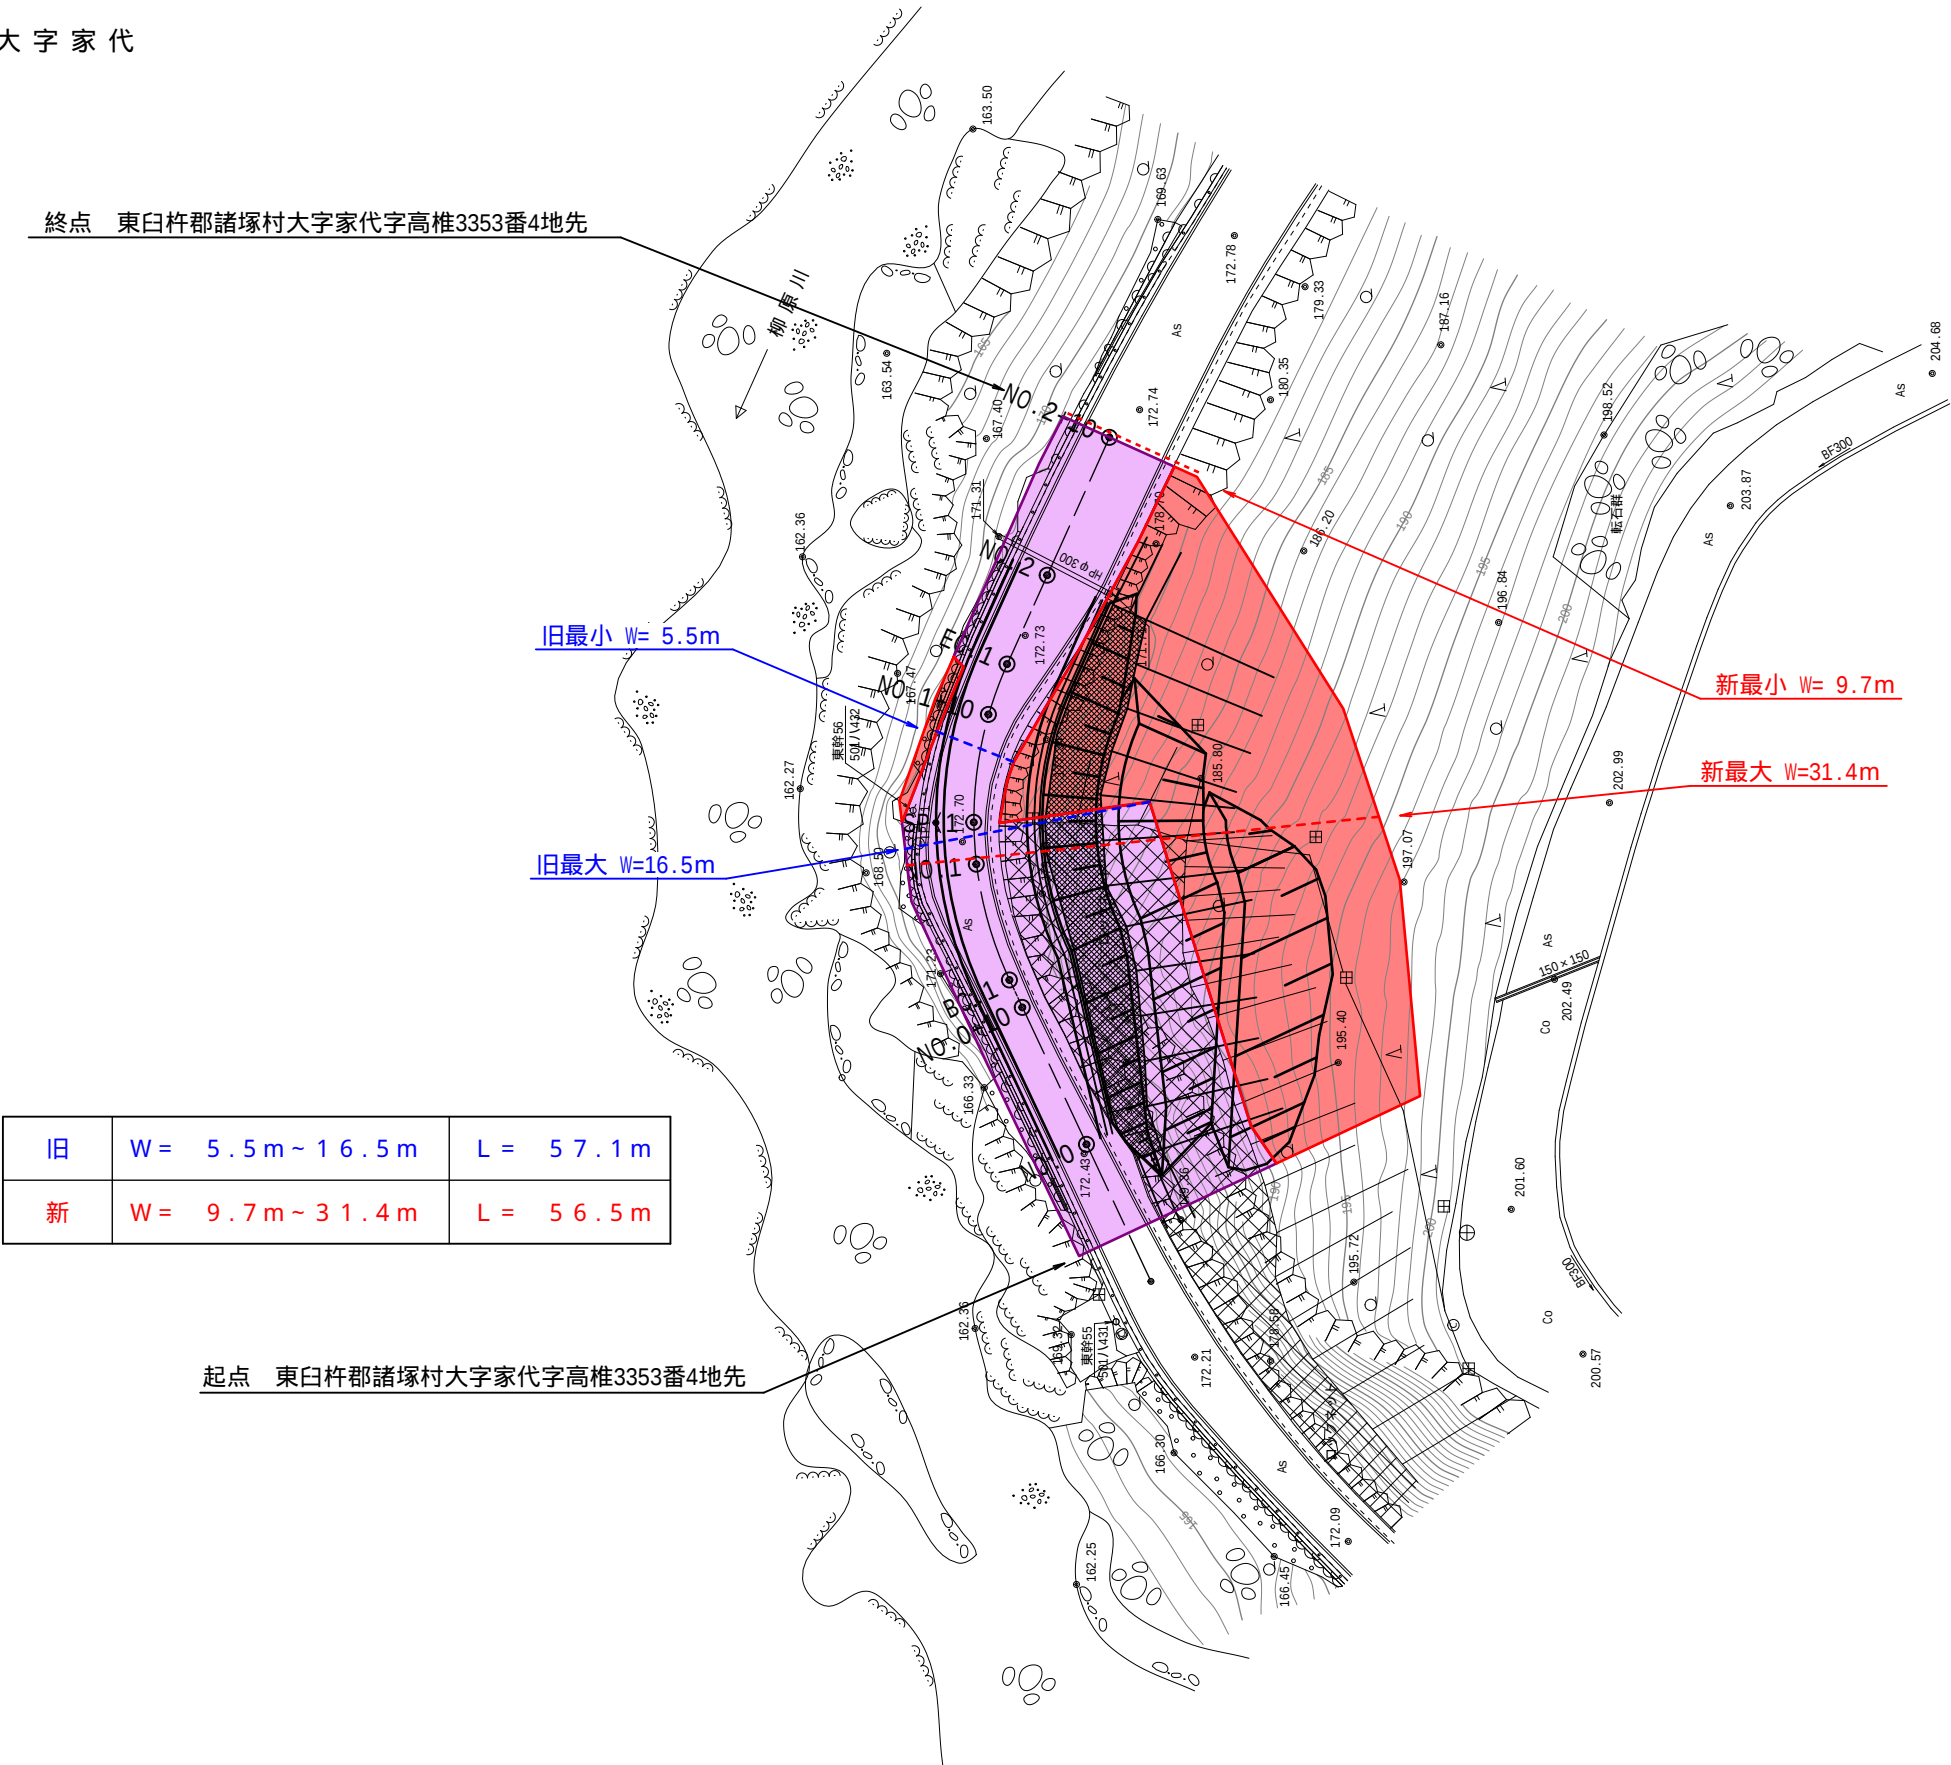

平面図

S=1:500

東臼杵郡諸塚村大字家代



台帳番号 13

工事名	県道 諸塚高千穂線 家代工区 (9工区)		
図面名	平面図		
作成年月日	令和 2 年 8 月 日		
縮 尺	1:500	図面番号	1 / 3
会社名	フェニックスコンサルタント株式会社		
事業者名	宮崎県 日向土木事務所		