



管轄区域の面積及び人口			
市町村名	面積(Km ²)	人口(人)	
西 都 市	438.79	30,704	
西 米 良 村	271.51	1,089	
椎葉村の一部(大内内地区)	97.55	224	
合 計	807.85	32,017	

県管住宅の管理状況			
管 理 種 別	戸 数		
① 石 炭 中 耐 火 型	30		
② 火 災 中 耐 火 型	108		
合 計	138		

宮崎県西都土木事務所管内図


位置図

県管ダムの現況					
ダムの名称	種類	型式	延長(m)	総貯水容量(千m ³)	総発電容量(千kw)
立花ダム	多目的	重力式	71.3	193.5	10,000
長谷ダム	治水	重力式	65.0	143.0	2,250
1,650					

水位観測関係一覧表					
河川名	観測所名	所在地	全長(m)	最大水深(m)	最大流量(m ³ /s)
一ツ瀬川	① 村所	西米良村	3.80	4.50	4,500
一ツ瀬川	② 村所	西米良村	3.80	4.50	4,500
一ツ瀬川	③ 村所	西米良村	3.80	4.50	4,500
一ツ瀬川	④ 村所	西米良村	3.80	4.50	4,500
一ツ瀬川	⑤ 村所	西米良村	3.80	4.50	4,500
一ツ瀬川	⑥ 村所	西米良村	3.80	4.50	4,500
一ツ瀬川	⑦ 村所	西米良村	3.80	4.50	4,500
一ツ瀬川	⑧ 村所	西米良村	3.80	4.50	4,500
一ツ瀬川	⑨ 村所	西米良村	3.80	4.50	4,500
一ツ瀬川	⑩ 村所	西米良村	3.80	4.50	4,500

ダム管理所一覧表					
番号	管轄河川	管轄河川	管轄河川	管轄河川	管轄河川
1	立花ダム	立花ダム	立花ダム	立花ダム	立花ダム
2	立花ダム	立花ダム	立花ダム	立花ダム	立花ダム
雨量観測所一覧表					
番号	観測所名	所在地	観測所名	所在地	観測所名
①	西米良村	西米良村	②	西米良村	西米良村
③	西米良村	西米良村	④	西米良村	西米良村
⑤	西米良村	西米良村	⑥	西米良村	西米良村
⑦	西米良村	西米良村	⑧	西米良村	西米良村
⑨	西米良村	西米良村	⑩	西米良村	西米良村
⑪	西米良村	西米良村	⑫	西米良村	西米良村
⑬	西米良村	西米良村	⑭	西米良村	西米良村
⑮	西米良村	西米良村	⑯	西米良村	西米良村
⑰	西米良村	西米良村	⑱	西米良村	西米良村
⑲	西米良村	西米良村	⑳	西米良村	西米良村

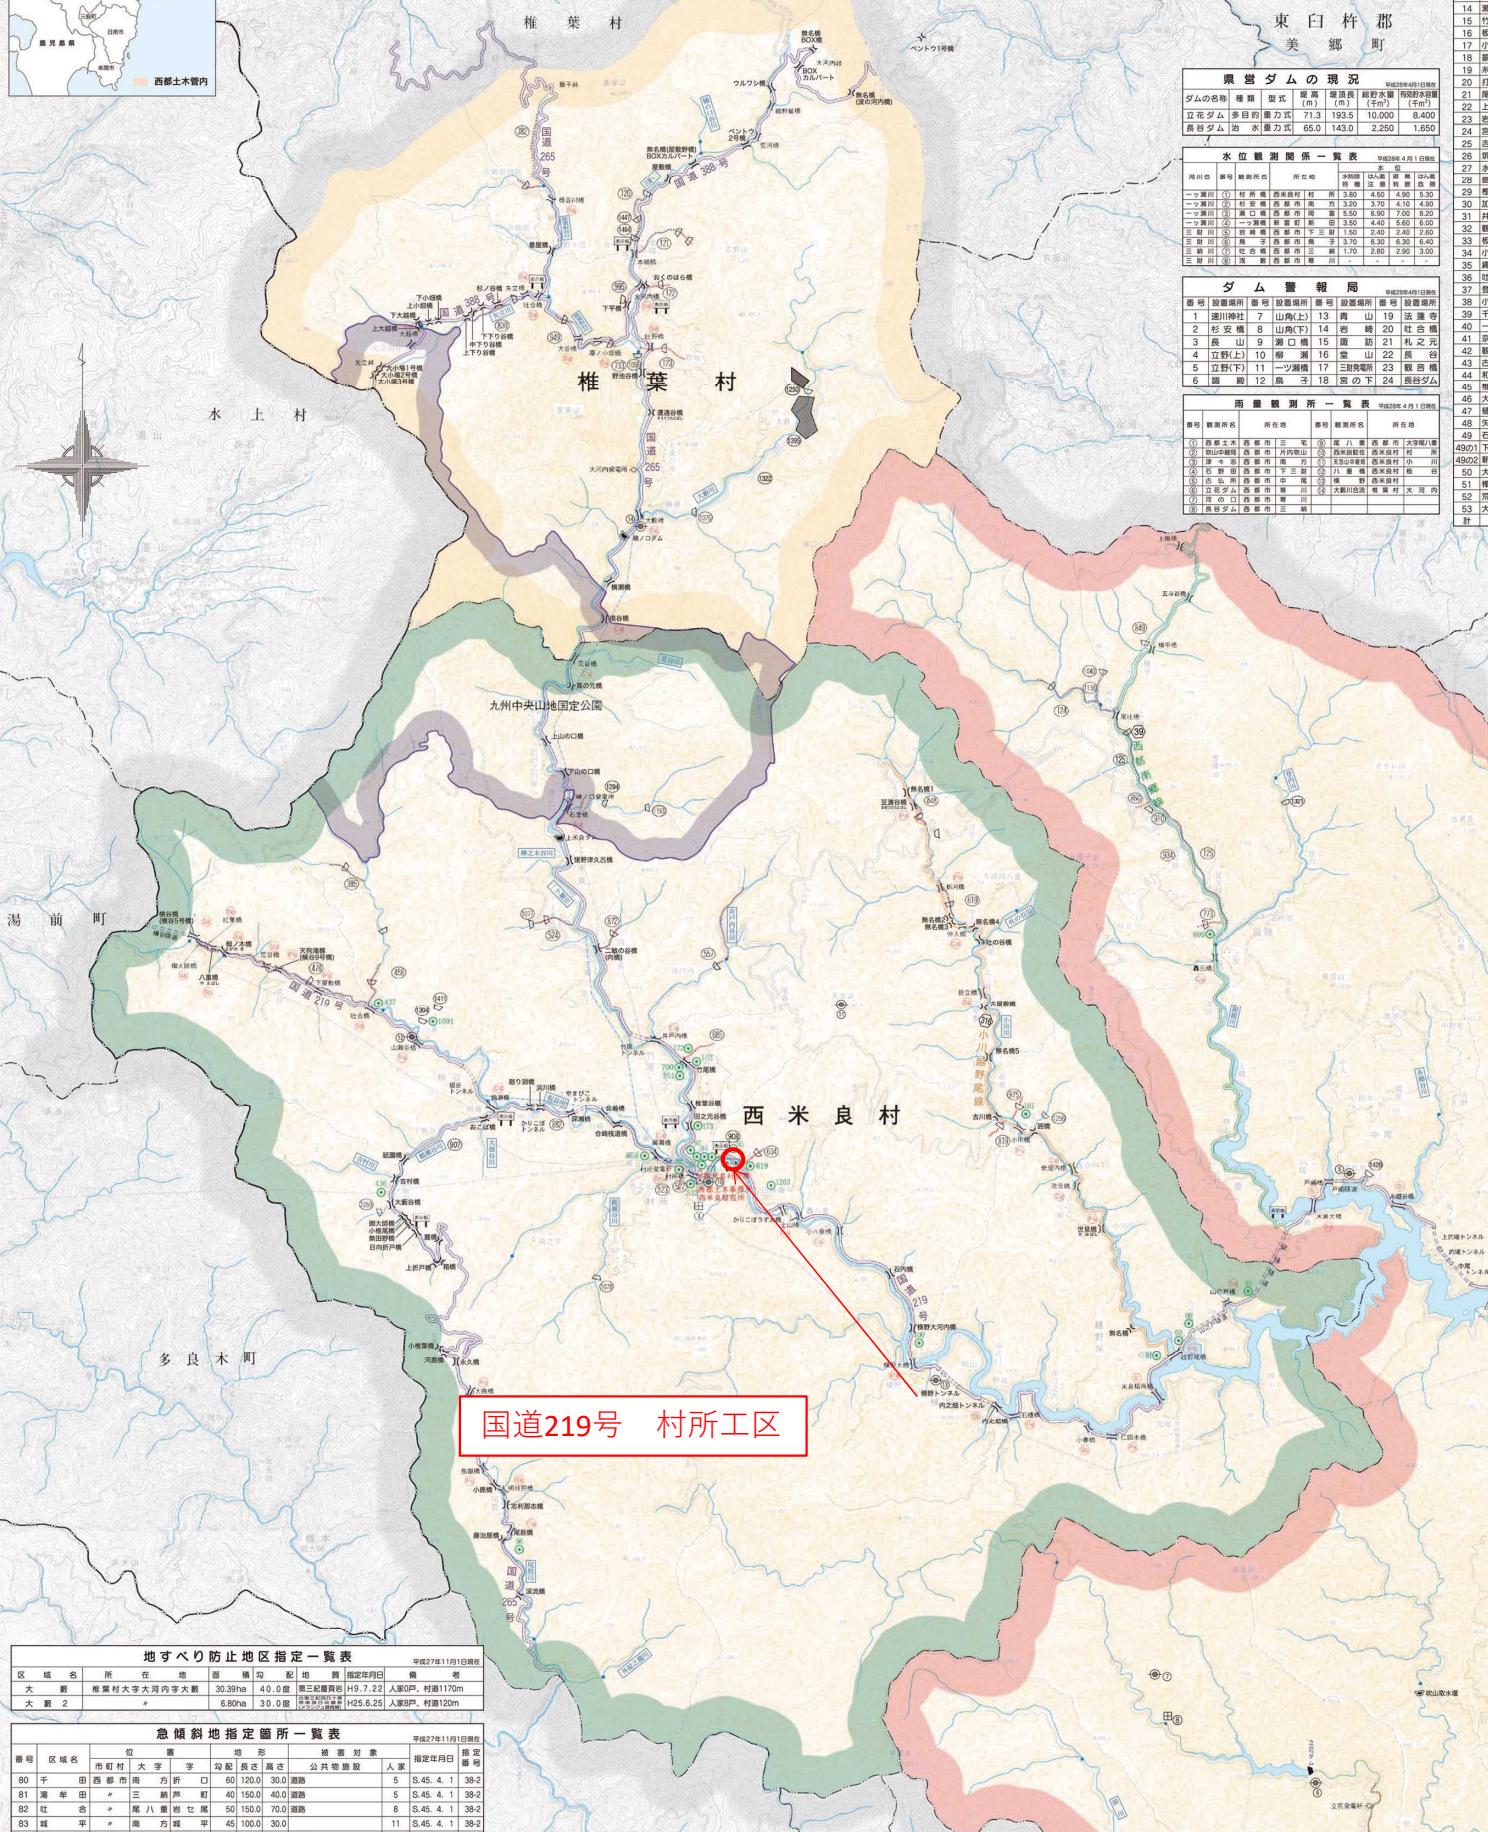

地すべり防止地区指定一覧表					
区 域 名	所 在 地	面 積	地 質	指定年月日	備 考
大 第 1	椎葉村大字大内内大字	30.39ha	40.0度	第三紀層状砂岩 H9.7.22	人家1戸、村道170m
大 第 2	*	6.80ha	30.0度	第三紀層状砂岩 H25.6.25	人家1戸、村道120m

急傾斜地指定箇所一覧表					
番号	区域名	位置	地 形	被害対象	指定年月日
80	平 田	西米良村	方 形	分配長さ 高さ 30.0m	道路
81	平 田	三 軒 村	方 形	分配長さ 高さ 40.0m	道路
82	平 田	三 軒 村	方 形	分配長さ 高さ 50.0m	道路
83	平 田	三 軒 村	方 形	分配長さ 高さ 40.0m	道路

番号	10	大
2	102	二
3	3	三
4	4	四
5	5	五
6	6	六
7	7	七
8	8	八
9	9	九
10	10	十
11	11	十一
12	12	十二
13	13	十三
14	14	十四
15	15	十五
16	16	十六
17	17	十七
18	18	十八
19	19	十九
20	20	二十
21	21	二十一
22	22	二十二
23	23	二十三
24	24	二十四
25	25	二十五
26	26	二十六
27	27	二十七
28	28	二十八
29	29	二十九
30	30	三十
31	31	三十一
32	32	三十二
33	33	三十三
34	34	三十四
35	35	三十五
36	36	三十六
37	37	三十七
38	38	三十八
39	39	三十九
40	40	四十
41	41	四十一
42	42	四十二
43	43	四十三
44	44	四十四
45	45	四十五
46	46	四十六
47	47	四十七
48	48	四十八
49	49	四十九
50	50	五十
51	51	五十一
52	52	五十二
53	53	五十三
54	54	五十四
55	55	五十五
56	56	五十六
57	57	五十七
58	58	五十八
59	59	五十九
60	60	六十
61	61	六十一
62	62	六十二
63	63	六十三
64	64	六十四
65	65	六十五
66	66	六十六
67	67	六十七
68	68	六十八
69	69	六十九
70	70	七十
71	71	七十一
72	72	七十二
73	73	七十三
74	74	七十四
75	75	七十五
76	76	七十六
77	77	七十七
78	78	七十八
79	79	七十九
80	80	八十
81	81	八十一
82	82	八十二
83	83	八十三
84	84	八十四
85	85	八十五
86	86	八十六
87	87	八十七
88	88	八十八
89	89	八十九
90	90	九十
91	91	九十一
92	92	九十二
93	93	九十三
94	94	九十四
95	95	九十五
96	96	九十六
97	97	九十七
98	98	九十八
99	99	九十九
100	100	一百

令和4年度 防国法面 第55-63-1-B号 国道219号 村所工区 用地測量業務
用地平面図 S=1:500

所在地：児湯郡西米良村大字村所字三久保
所在地：児湯郡西米良村大字村所字鶴

座標一覧表（基準点・TP）					
測点名	X	座標	Y	座標	杭（種別）
G02R0201134	-85435.243		15147.749		復元測量 地籍図帳多角点
G02R0201133	-85421.734		15164.655		復元測量 地籍図帳多角点
G02R0201134	-85401.042		15162.825		杭位置が不明 地籍図帳多角点
G02R0201133	-85416.293		15167.811		未使用 地籍図帳多角点
G02R0201133	-85446.108		15167.811		復元測量 地籍図帳多角点
G02R0201133	-85455.127		15186.017		復元測量 地籍図帳多角点
R02R0201132	-85451.605		15209.237		未使用 地籍図帳多角点
TS.1	-85456.792		15121.749		復元測量48線測量業務 基準点
TS.2	-85483.583		15166.139		復元測量48線測量業務 基準点
TP1（新点）	-85402.294		15162.432		用地幅杭設置測量 用地測量業務 基準点
TP2（新点）	-85451.398		15157.228		用地幅杭設置測量 用地測量業務 基準点
TP3（新点）	-85457.272		15165.510		用地幅杭設置測量 用地測量業務 基準点

座標一覧表（引附点・補助基準点）				
測点名	X	座標	Y	座標
IN.1	-85453.593		15040.381	
IN.2	-85486.618		15169.273	

座標一覧表（境界）				
測点名	X	座標	Y	座標
R2-7292	-85449.588		15193.058	
R2-7281	-85451.584		15196.561	
S6-4863	-85398.432		15160.416	
R2-6650	-85473.683		15185.005	
R2-7556	-85469.513		15190.391	
R2-7557	-85467.556		15194.121	
R2-7558	-85454.417		15197.100	
S6-6	-85450.448		15186.868	
S6-5	-85455.592		15186.198	
S6-4	-85425.255		15184.454	
S6-3	-85417.853		15177.721	
S6-2	-85408.884		15176.102	
S6-1	-85403.591		15164.856	
S6-4886	-85408.598		15165.938	
S6-4885	-85414.692		15167.961	
S6-4884	-85422.243		15168.964	
S6-4883	-85430.953		15162.145	
S6-4882	-85440.831		15153.874	
S6-4881	-85443.294		15143.871	
S6-4880	-85447.448		15139.318	
S6-4879	-85449.930		15127.524	
R2-6653	-85466.214		15166.031	
R2-6652	-85469.698		15171.407	
R2-6651	-85472.134		15178.102	
R2-6650	-85452.837		15132.191	
R2-6657	-85458.087		15140.234	
R2-6656	-85461.176		15146.070	
R2-6655	-85465.671		15153.397	
R2-6654	-85462.155		15162.951	

座標一覧表（用地版杭点・用地幅杭点）				
測点名	X	座標	Y	座標
R01	-85451.507		15130.043	
L1	-85451.716		15132.160	
L2	-85452.012		15135.195	
L3	-85454.831		15141.527	
L4	-85455.435		15150.381	
L5	-85456.570		15152.863	
L6	-85456.694		15156.359	
L7	-85459.084		15165.181	

座標一覧表（用地幅杭点投入）				
測点名	X	座標	Y	座標
R1	-85459.264		15137.247	
R2	-85460.147		15129.912	
R3	-85463.821		15135.754	
R4	-85468.099		15142.157	
R5	-85469.485		15144.476	
R6	-85471.119		15146.992	
R7	-85475.690		15154.357	

