


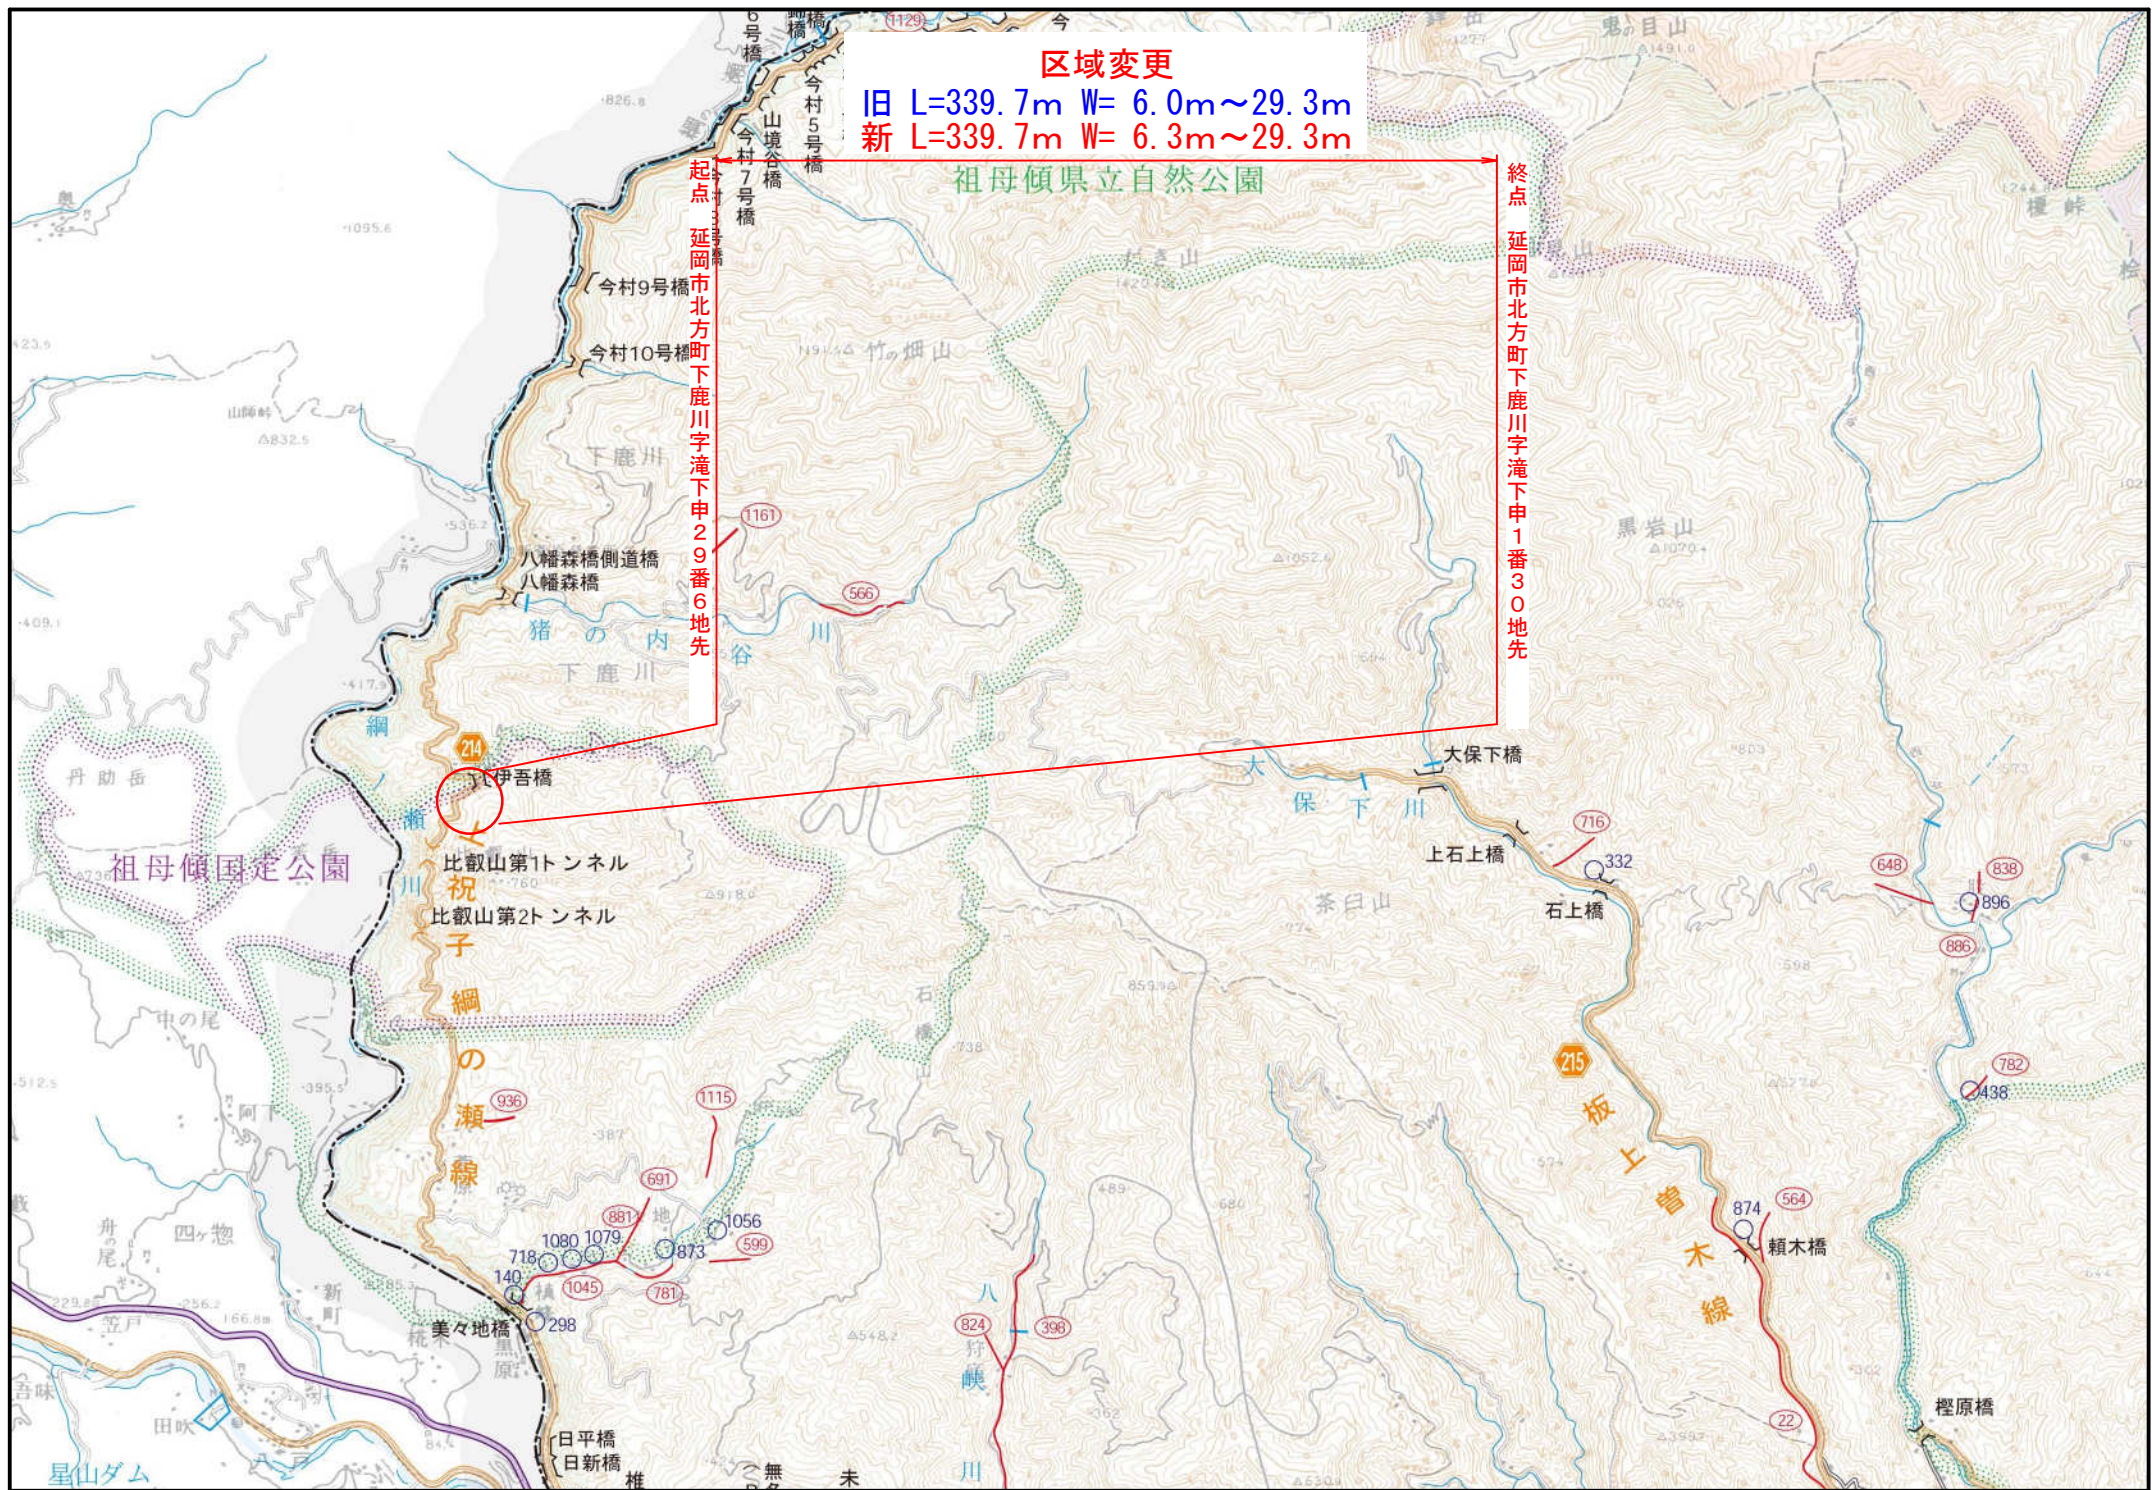

区域変更

旧 L=339.7m W= 6.0m~29.3m

新 L=339.7m W= 6.3m~29.3m

祖母傾県立自然公園

起点 延岡市北方町下鹿川字滝下申29番6地先

終点 延岡市北方町下鹿川字滝下申1番30地先

祖母傾国定公園


比叡山第1トンネル
比叡山第2トンネル

祝子の瀬線

星山ダム

基準点 座標一覧表		
点 名	X座標	Y座標
K. 2	-37840.039	41654.331
TC. 3	-37694.251	41799.393
TC. 4	-37708.237	41832.116
TC. 5	-37743.614	41803.131
TC. 6	-37773.472	41765.984
TC. 7	-37797.648	41724.107
TC. 8	-37816.581	41692.037
TC. 9	-37875.133	41647.929
TC. 10	-37902.344	41655.395
TC. 11	-37940.320	41667.312
TC. 12	-37973.286	41662.009

引照点 座標一覧表		
点 名	X座標	Y座標
IN. 1	-37730.942	41829.758
IN. 2	-37748.878	41804.887
IN. 3	-37751.256	41789.967
IN. 4	-37772.918	41737.876
IN. 5	-37785.169	41716.631
IN. 6	-37814.176	41696.910
IN. 7	-37835.247	41659.286
IN. 8	-37855.990	41654.141
IN. 9	-37876.502	41645.802
IN. 10	-37969.725	41674.078
IN. 11	-37972.283	41663.537

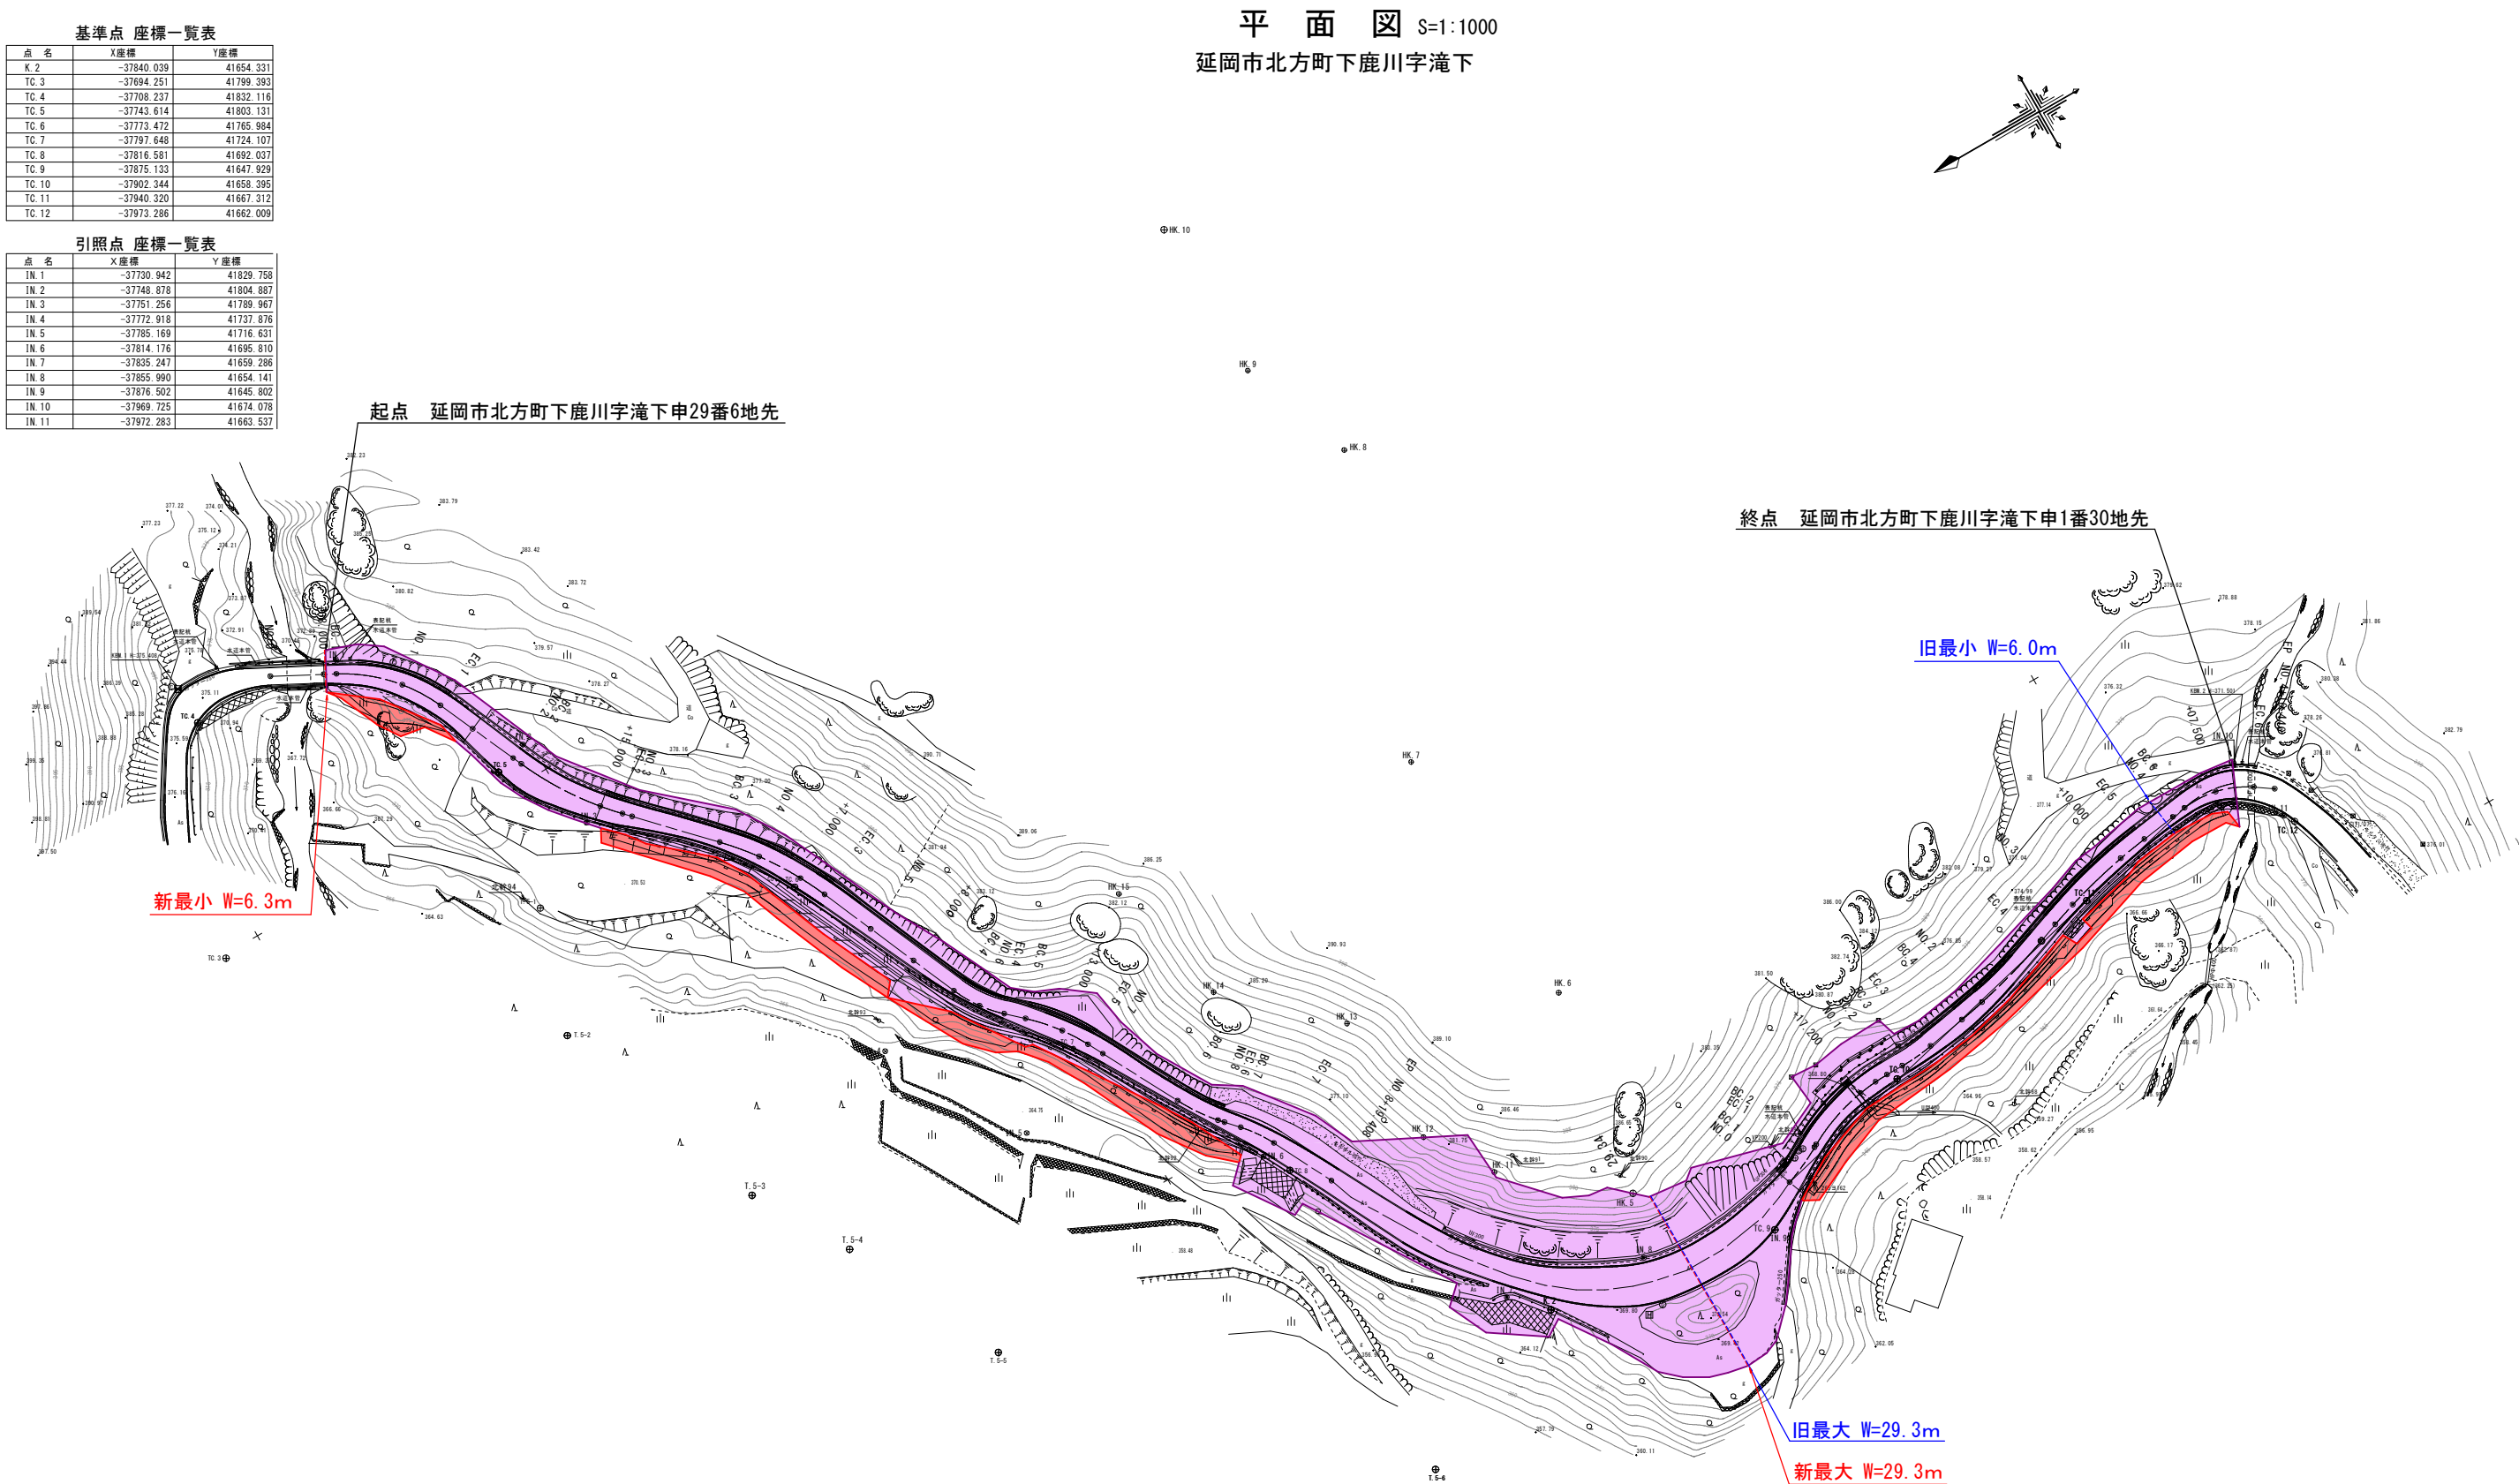

旧	W= 6.0m~29.3m	L=339.7m
新	W= 6.3m~29.3m	L=339.7m

台帳番号 42~44			
工事名	上祝子川の瀬線 下鹿川工区		
図面名	平 面 図		
作成年月日	令和4年12月		
縮尺	1/1000	図面番号	/
会社名	株式会社 南州コンサルタント		
事業者名	宮 崎 県 延 岡 土 木 事 務 所		