


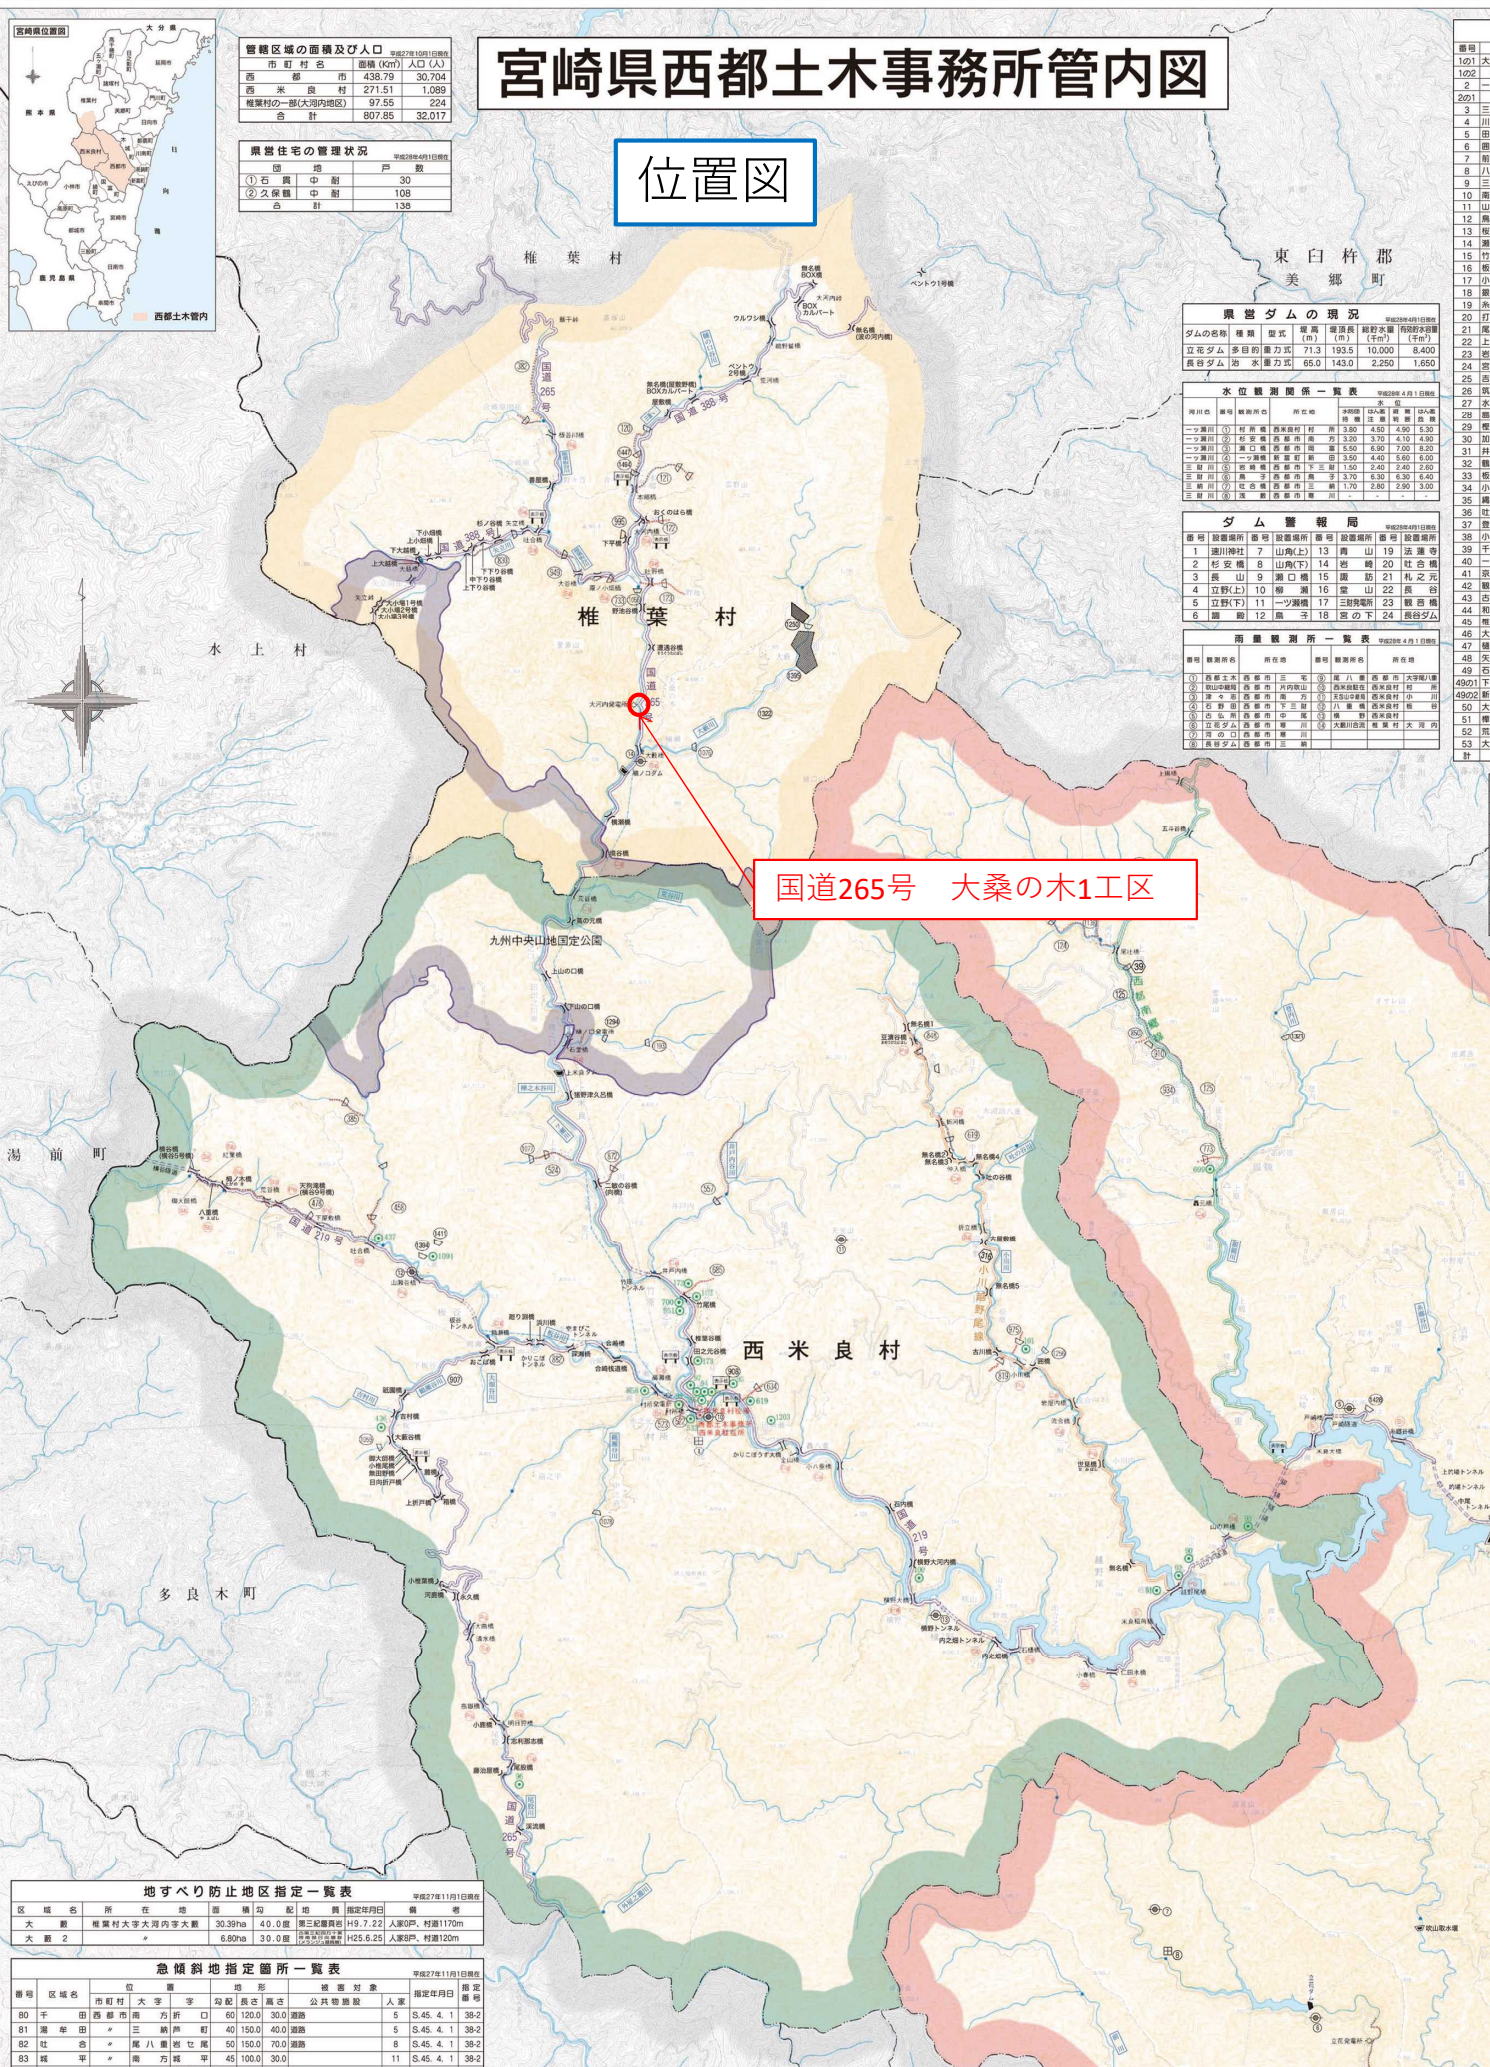

管轄区域の面積及び人口			
平成27年10月1日現在			
市町村名	面積(Km ²)	人口(人)	
西 都 市	438.79	30,704	
西 米 良 村	271.51	1,089	
椎葉村の一部(大内内地区)	97.55	224	
合 計	807.85	32,017	

県管住宅の管理状況			
平成27年4月1日現在			
管 道	戸 数		
①石 質 中 耐	108		
②久保橋 中 耐	108		
合 計	136		

宮崎県西都土木事務所管内図

位置図

県管ダムの現況						
平成27年4月1日現在						
ダムの名称	種類	型式	延長(m)	総貯水容量(千m ³)	総貯水容量(千m ³)	総貯水容量(千m ³)
立花ダム	多目的	重力式	71.3	193.5	10,000	8,400
長谷ダム	多目的	重力式	65.0	143.0	2,250	1,650

ダム管理所一覽表						
平成27年4月1日現在						
番号	管 道	管 道	管 道	管 道	管 道	管 道
1	立花ダム	西 都 市	西 都 市	西 都 市	西 都 市	西 都 市
2	長谷ダム	西 都 市	西 都 市	西 都 市	西 都 市	西 都 市
3	立花(下)	西 都 市	西 都 市	西 都 市	西 都 市	西 都 市
4	立花(上)	西 都 市	西 都 市	西 都 市	西 都 市	西 都 市
5	立花(中)	西 都 市	西 都 市	西 都 市	西 都 市	西 都 市
6	立花(下)	西 都 市	西 都 市	西 都 市	西 都 市	西 都 市

国道265号 大桑の木1工区

地すべり防止地区指定一覽表						
平成27年11月1日現在						
区 域 名	所 在 地	面 積	管 道	配 地	管 道	管 道
大 第 1	椎葉村大字大内内大字大	30.39ha	40.0度	第三紀層軟岩	H9.7.22	人家1戸、村道170m
大 第 2	*	6.60ha	30.0度	第三紀層軟岩	H25.6.25	人家1戸、村道120m

急傾斜地指定箇所一覽表						
平成27年11月1日現在						
番号	区 域 名	管 道	管 道	管 道	管 道	管 道
80	平 田	西 都 市	西 都 市	西 都 市	西 都 市	西 都 市
81	平 田	西 都 市	西 都 市	西 都 市	西 都 市	西 都 市
82	平 田	西 都 市	西 都 市	西 都 市	西 都 市	西 都 市
83	平 田	西 都 市	西 都 市	西 都 市	西 都 市	西 都 市

用地平面図 S=1:500
東臼杵郡椎葉村大字大河内字大桑木



終点 東臼杵郡椎葉村大字大河内字大桑木五九三番 五四地先

起点 東臼杵郡椎葉村大字大河内
字大桑木五九三番四九地先

区域変更区間

変更前 延長 L=119.3m
変更前 最小幅員 W= 4.7m
変更前 最大幅員 W= 17.0m
変更後 延長 L=119.3m
変更後 最小幅員 W= 5.0m
変更後 最大幅員 W= 32.5m

変更前 最大幅 W=17.0m

変更後 最大幅員 W=32.5m

変更前 最小幅員 W=4.7m

変更後 最小幅員 W=5.0m

用地取得面積

符合	地番	面積
①	B) 593-	930.98 m ²
②	B) 593-	1300.29 m ²
	合計	2231.27 m ²

工事名	国道265号 大桑木工区		
図面名	用地平面図		
年月日	令和 年 月		
尺度	記載	図面番号	1 / 1
会社名			
事務所名	宮崎県西部土木事務所		