



岩見堂

鉾田橋
鉾田歩道橋

中牟田橋

前田橋

新宮

59

年居谷

年居(三)

60

年居(一)

一ツ瀬川

39

大町川

当該箇所

有喜橋

境橋

焼面

極楽寺

7

石崎川
資材置場

堀内橋

66

住之江川

松下橋

松下橋

19 日向住

346 停

島之内橋

17 広原麓

8

広原麓(二)

日平

日平第4

日平第2

34

新名爪川

おか橋


日

豊

本

2 神南

計画平面図 S=1:500

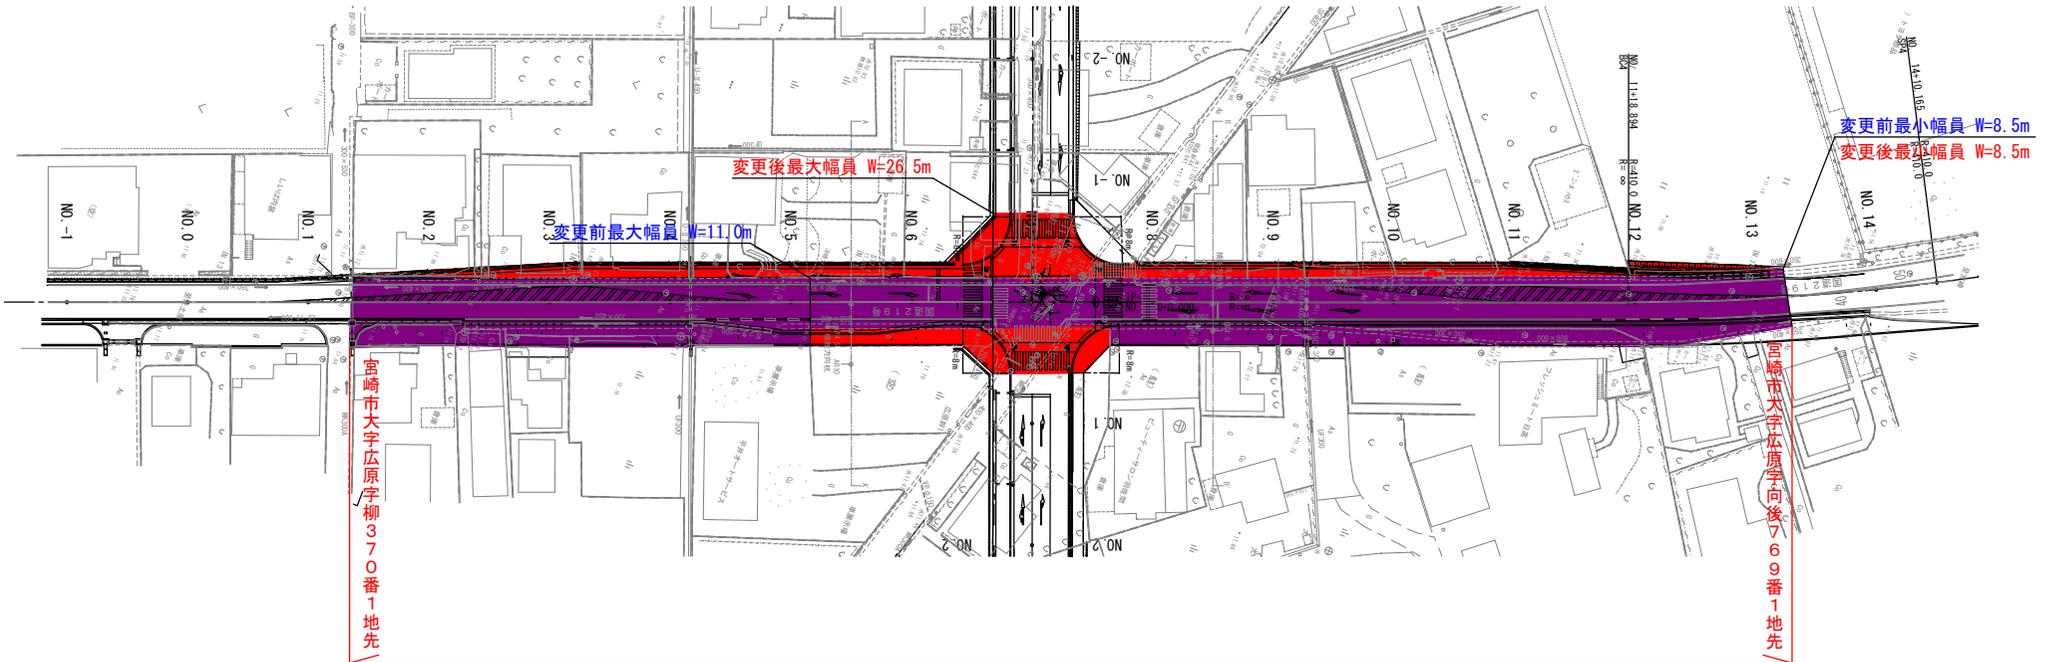

(起点)

変更前延長 L=255.2m

変更前最小幅員 W=8.5m

変更前最大幅員 W=11.0m

変更後延長 L=255.2m

変更後最小幅員 W=8.5m

変更後最大幅員 W=26.5m

(終点)