位置図

上野橋梁
綾町役場
国富町役場
国富町
宮崎市高岡総合支所
中別府橋
永田橋
須志田橋
政所橋
元町橋
新田橋
内山橋
赤谷トンネル
飯田川排水ポンプ場
早馬谷川
向高谷川
和田谷川
崎ノ田谷川
法ケ岳公園
法華岳公園
天ケ城公園
高岡町五町
高岡町飯田
高岡町内山
高岡町花見
宮崎
綾
高岡
国富
都農
綾
宮崎線
綾宮線
高岡線
綾南線
綾農道
都農谷域農道
旭村
脇線
法ケ岳本庄線
須志田線
宮崎須木線
高岡鍋線

平 面 図 縮尺＝1：500

区域変更区間　延長　L=357.5m

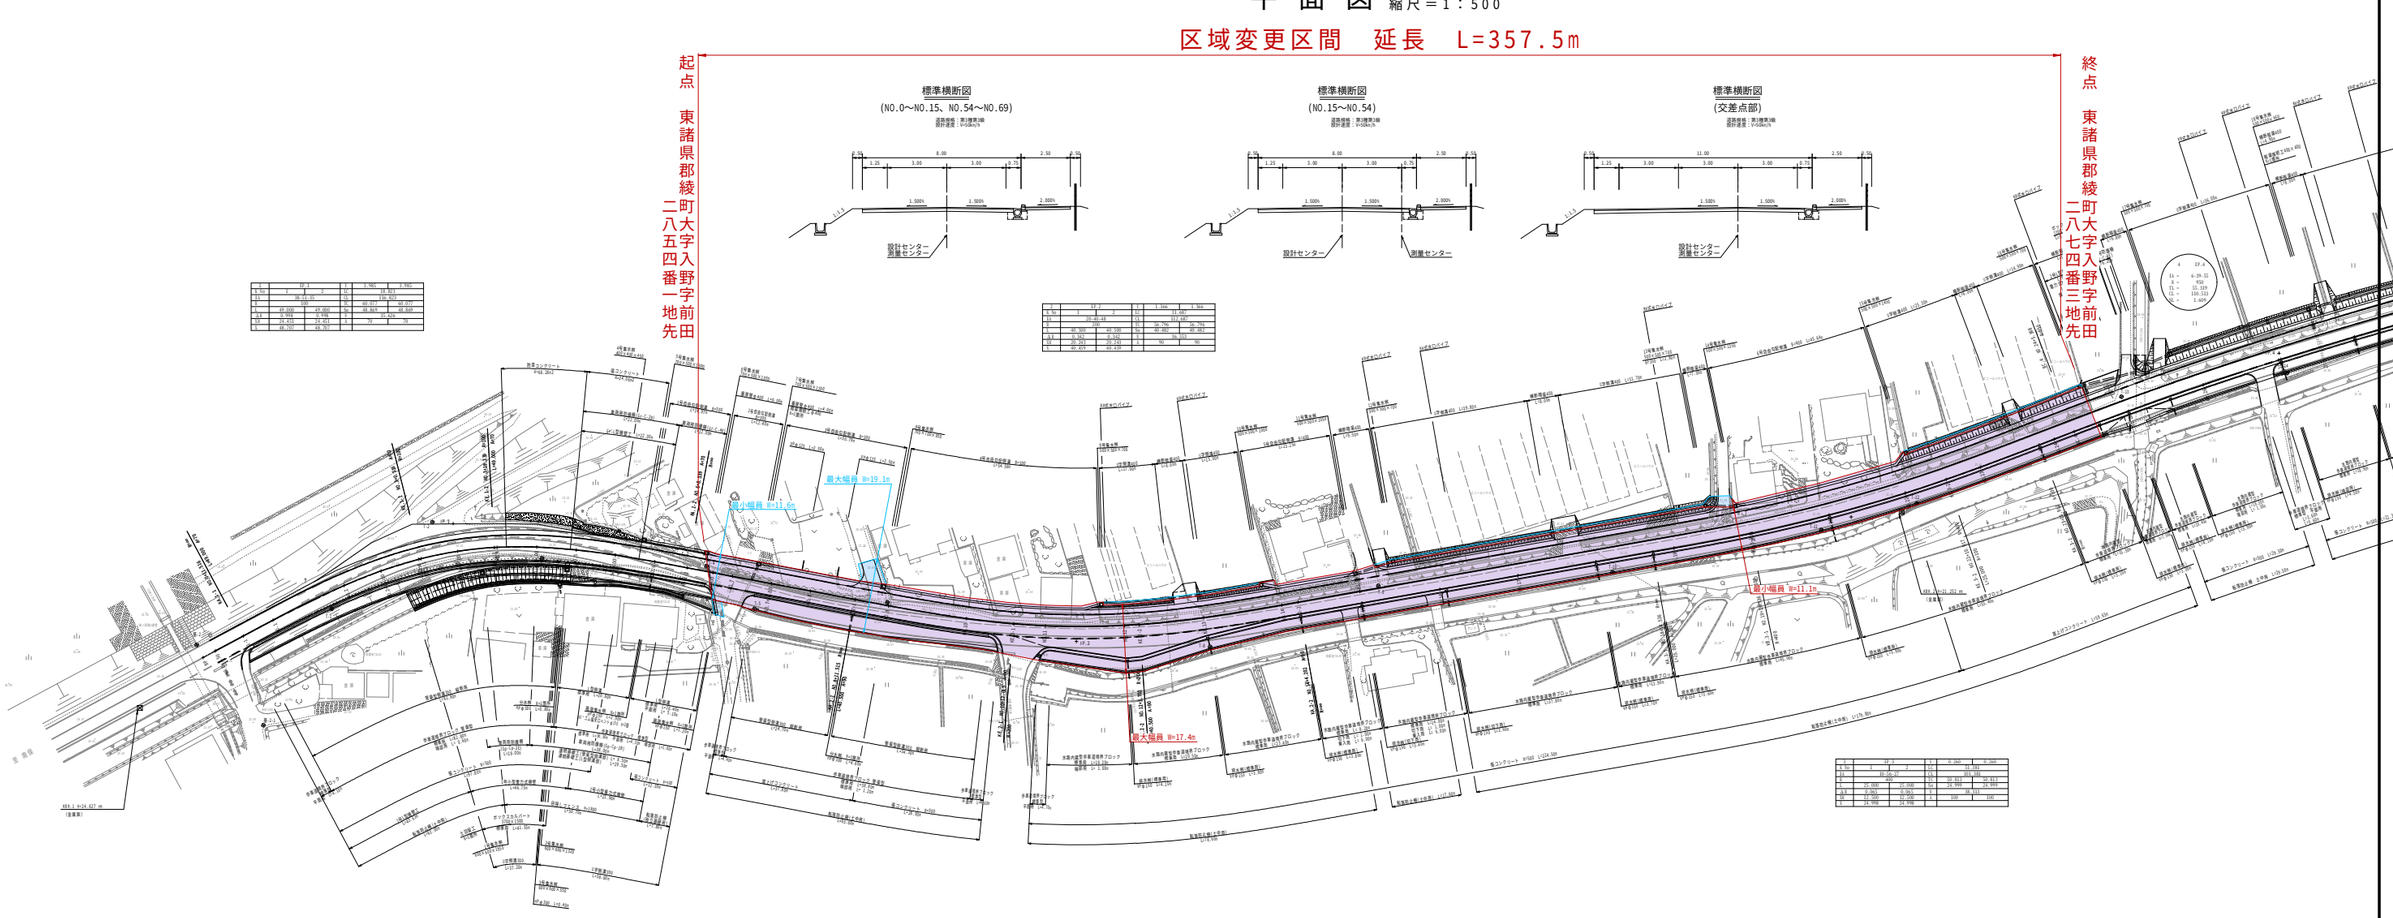

工事名	南俣宮崎線　向高工区　道路詳細設計業務		
図面名	平面図		
作成年月日	平成27年　11月　日		
縮　尺	S=1:500	図面番号	1 ／ 65
会社名			
事業者名	宮 崎 県 高 岡 土 木 事 務 所		

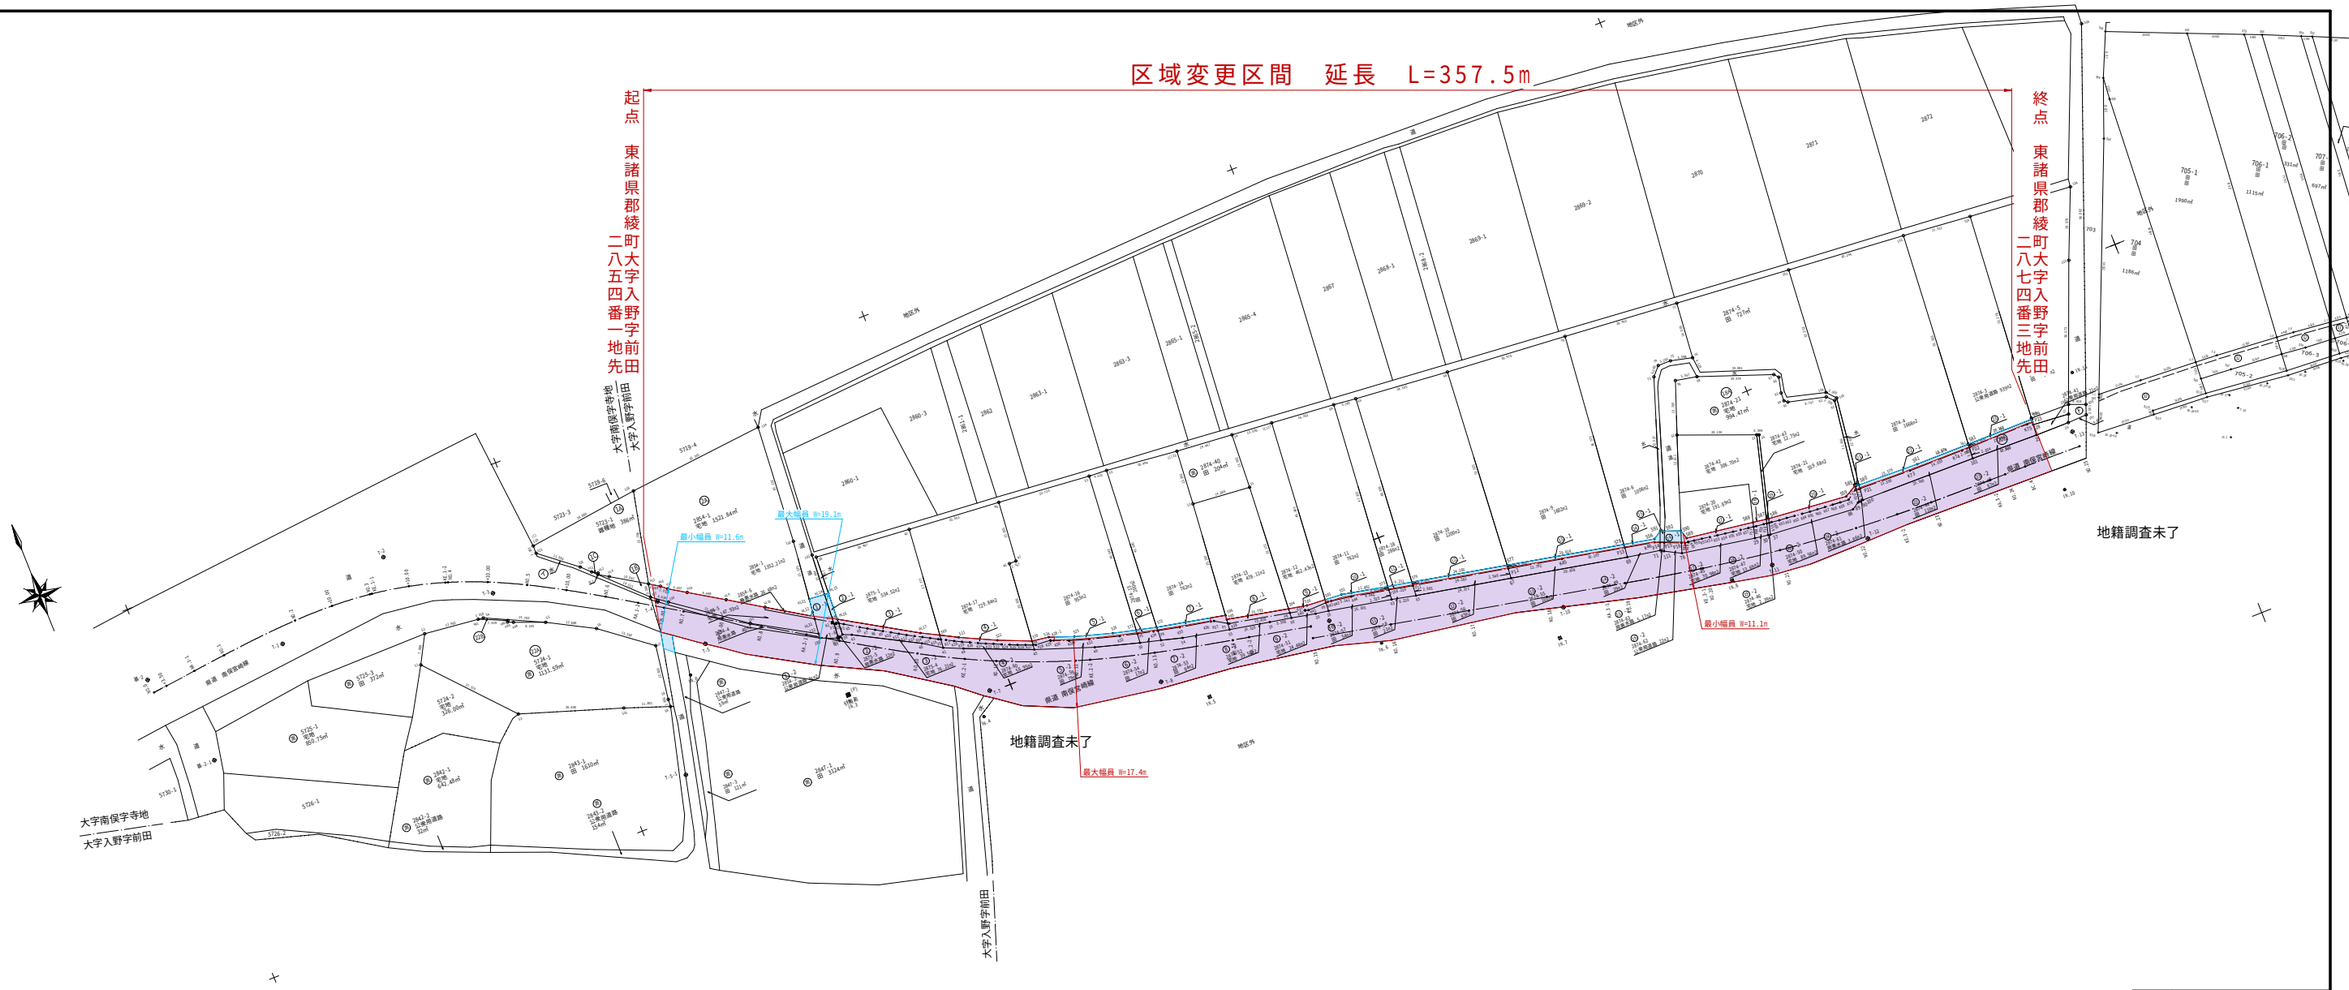

工事名	南保宮崎線　向高工区　道路詳細設計業務		
図面名	丈量図		
作成年月日	平成　年　月　日		
縮　尺	S=1:500	図面番号	／
会社名			
事業者名	宮崎県高岡土木事務所		