



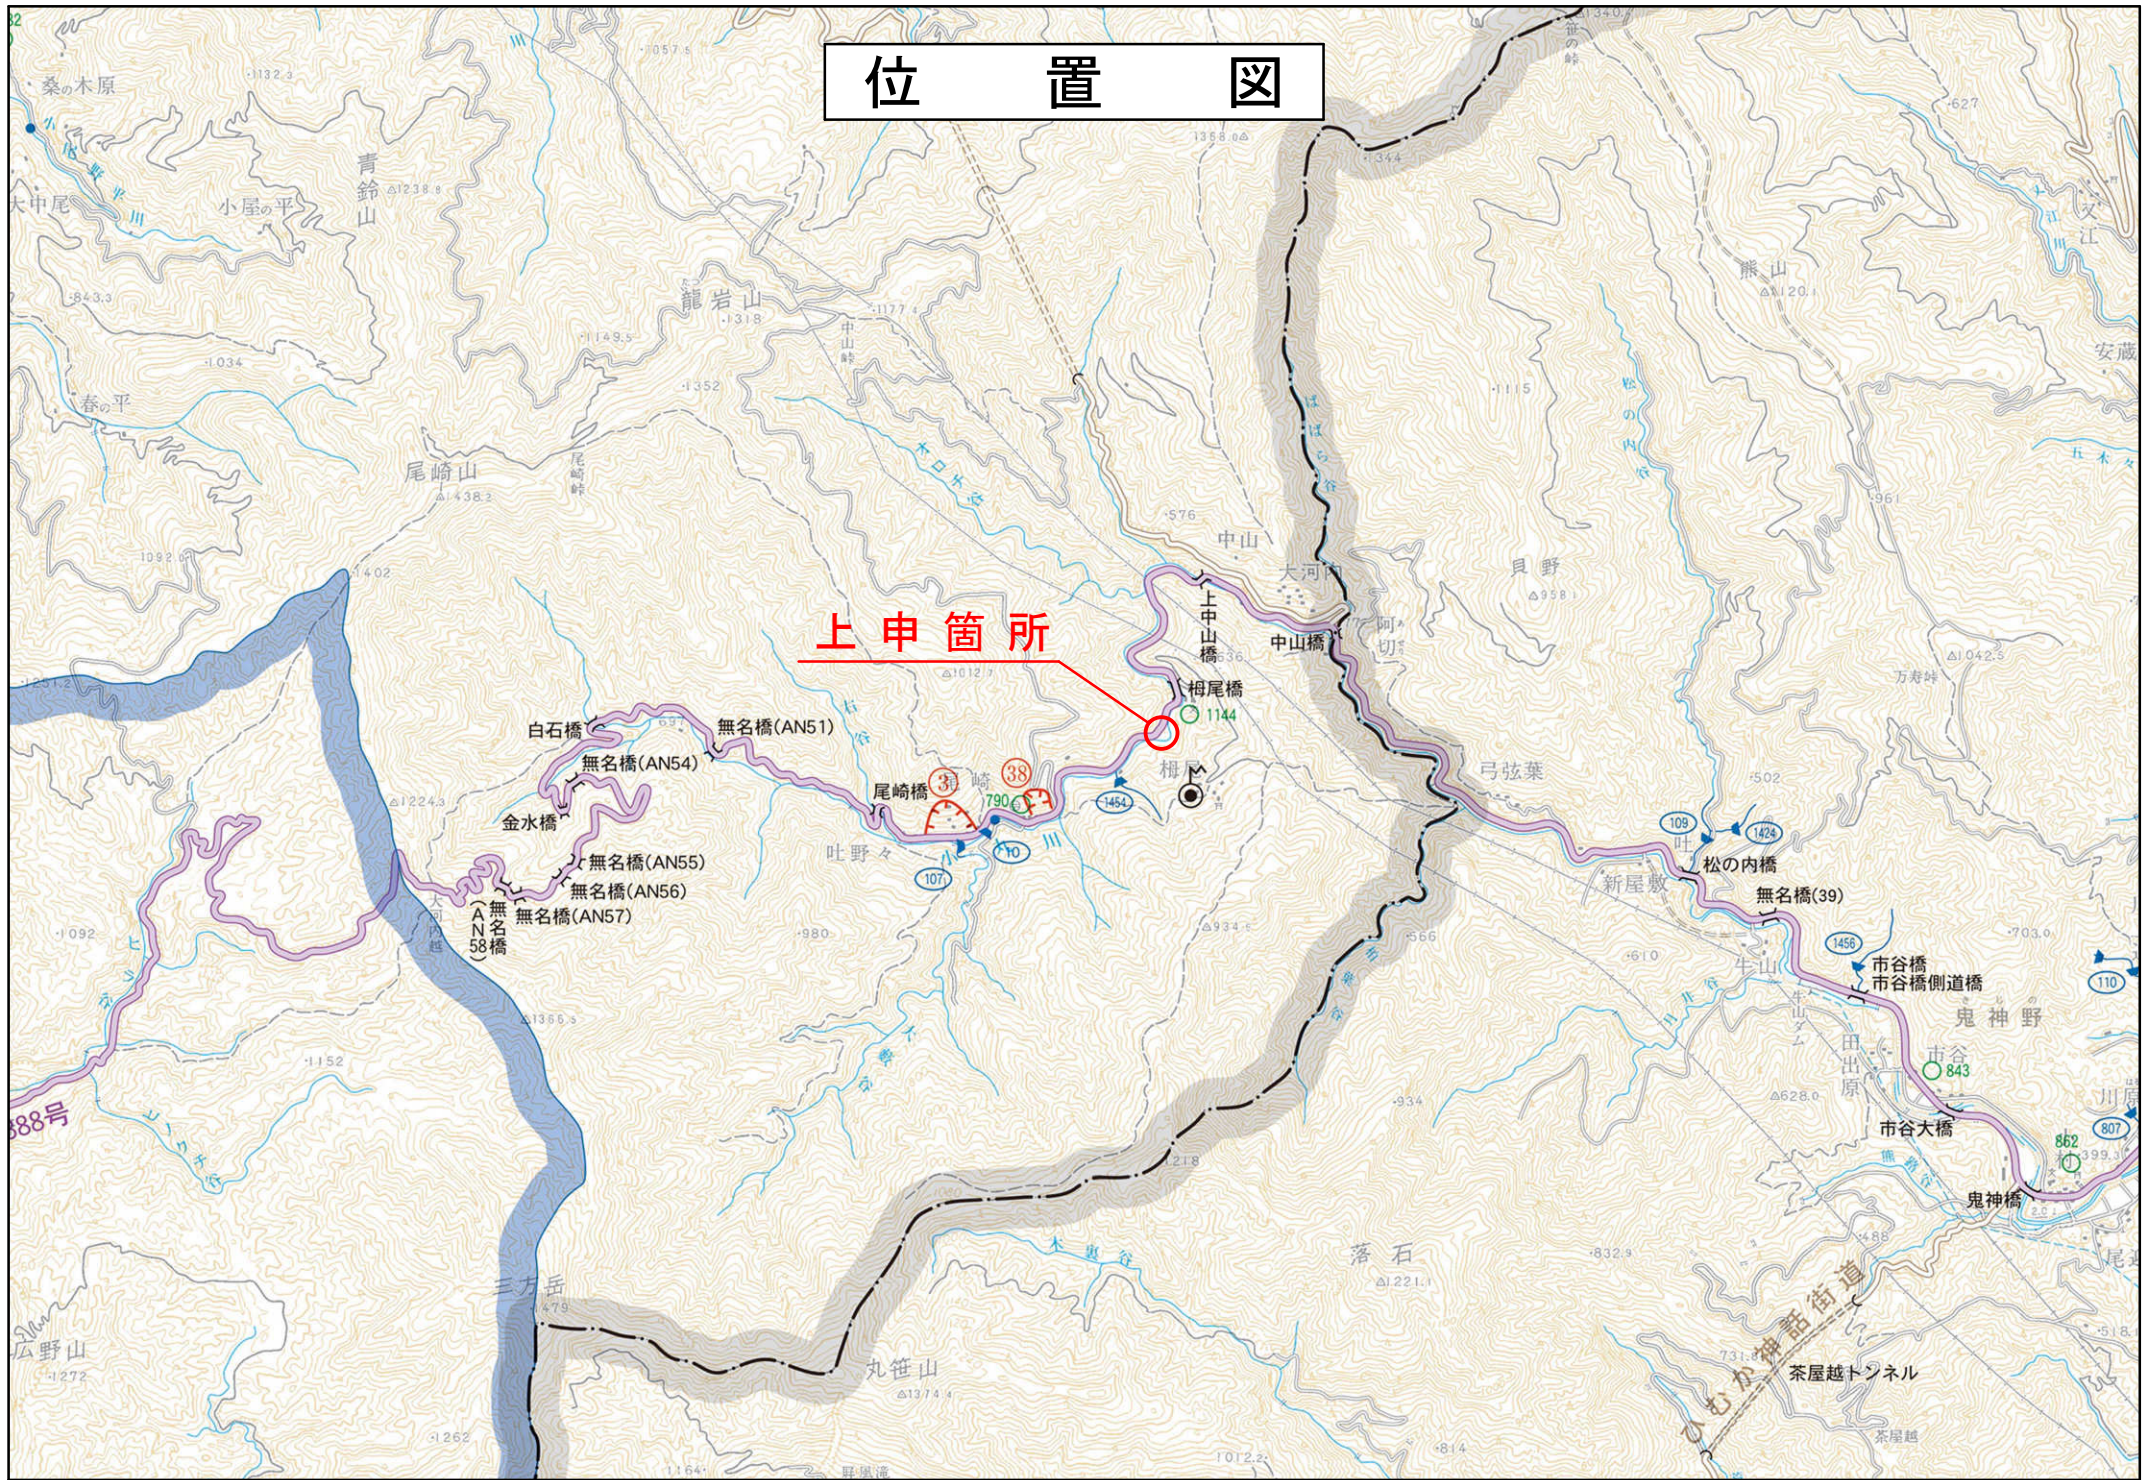

点 名	X座標	Y座標	備 考
T-1	-65538.635	22446.921	既設基準点
T-2	-65539.612	22463.714	既設基準点
A.5	-65594.307	22333.810	既設基準点
A.6	-65621.075	22321.066	既設基準点
S.1	-65539.006	22415.552	
S.2	-65551.192	22375.550	
S.3	-65573.007	22352.544	
IN.1	-65539.550	22449.523	
IN.2	-65539.937	22400.790	
IN.3	-65591.113	22336.794	
IN.4	-65616.397	22327.231	

点 名	X座標	Y座標	備 考
YU-48	-65532.762	22475.965	
YU-47	-65521.245	22466.953	
YU-46	-65516.646	22460.849	
ZB-9	-65537.468	22390.333	
ZB-9	-65540.404	22384.324	
ZB-20	-65563.399	22337.817	
ZB-21	-65589.908	22332.354	
ZB-24	-65620.321	22319.773	
ZB-25	-65628.443	22317.782	
N503	-65541.814	22442.779	
N502	-65558.720	22443.056	
N24	-65540.386	22428.486	
N25	-65539.950	22420.176	
N49	-65591.590	22337.909	
N50	-65594.440	22335.906	
N66	-65616.397	22327.852	
ZB-628	-65621.020	22326.079	

平 面 図 S=1 : 500
東臼杵郡椎葉村大字大河内字尾崎

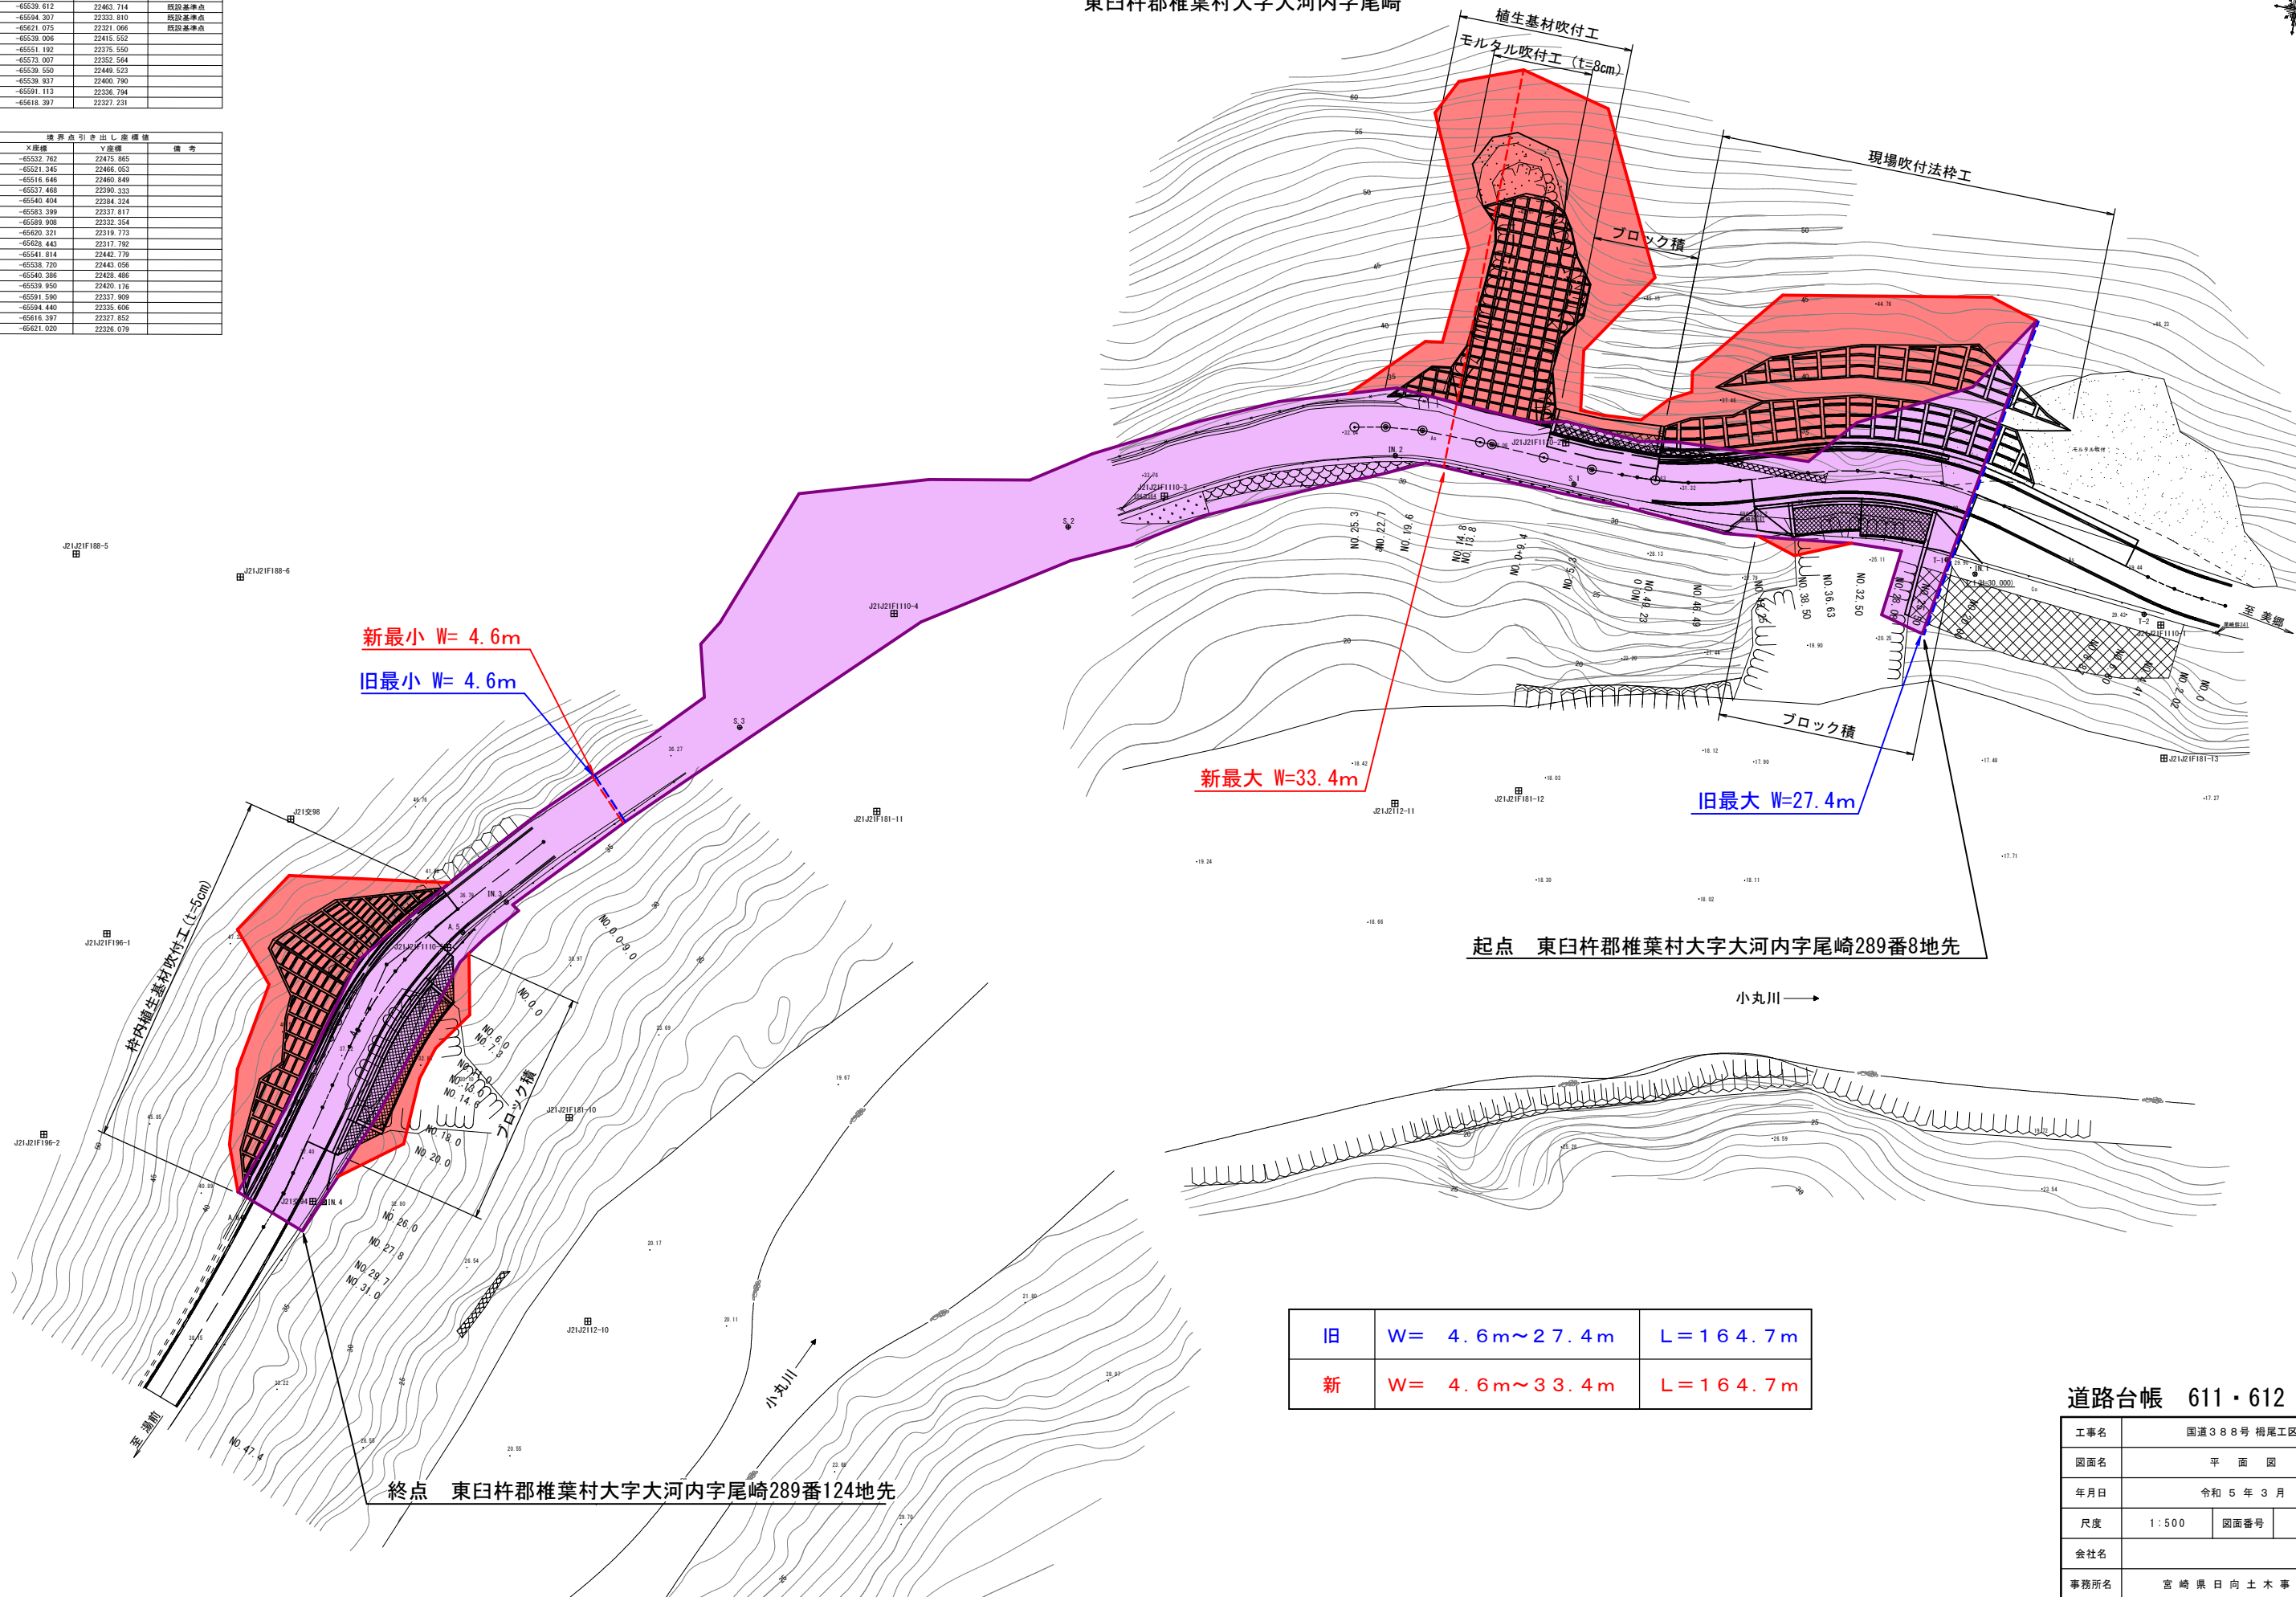

旧	W= 4.6m~27.4m	L=164.7m
新	W= 4.6m~33.4m	L=164.7m

道路台帳 611・612	
工事名	国道388号 桐尾工区
図面名	平 面 図
年月日	令和5年3月
尺度	1:500
会社名	
事務所名	宮崎県日向土木事務所