


位置図



地 番	①庚9-1				
NO	Xn	Yn	Xn・(Yn+1-Yn-1)		距 離
14	-61532.417	48748.841	267789.078784		2.379
15	-61533.319	48746.640	146387.765901		2.183
370	-61535.495	48746.462	710858.038240		11.487
371	-61533.887	48735.088	732930.128057		6.159
372	-61527.751	48734.551	-581867.941207		13.879
373	-61518.120	48744.545	-1011419.410920		6.511
374	-61519.031	48750.992	-264285.757176		13.558
合 計			391.901679		
面 積			195.9508395		
合 計 面 積			195.9508395		
地 積			195.95 m ²		

平 面 図 S=1:500

日向市東郷町山陰字山ノ口

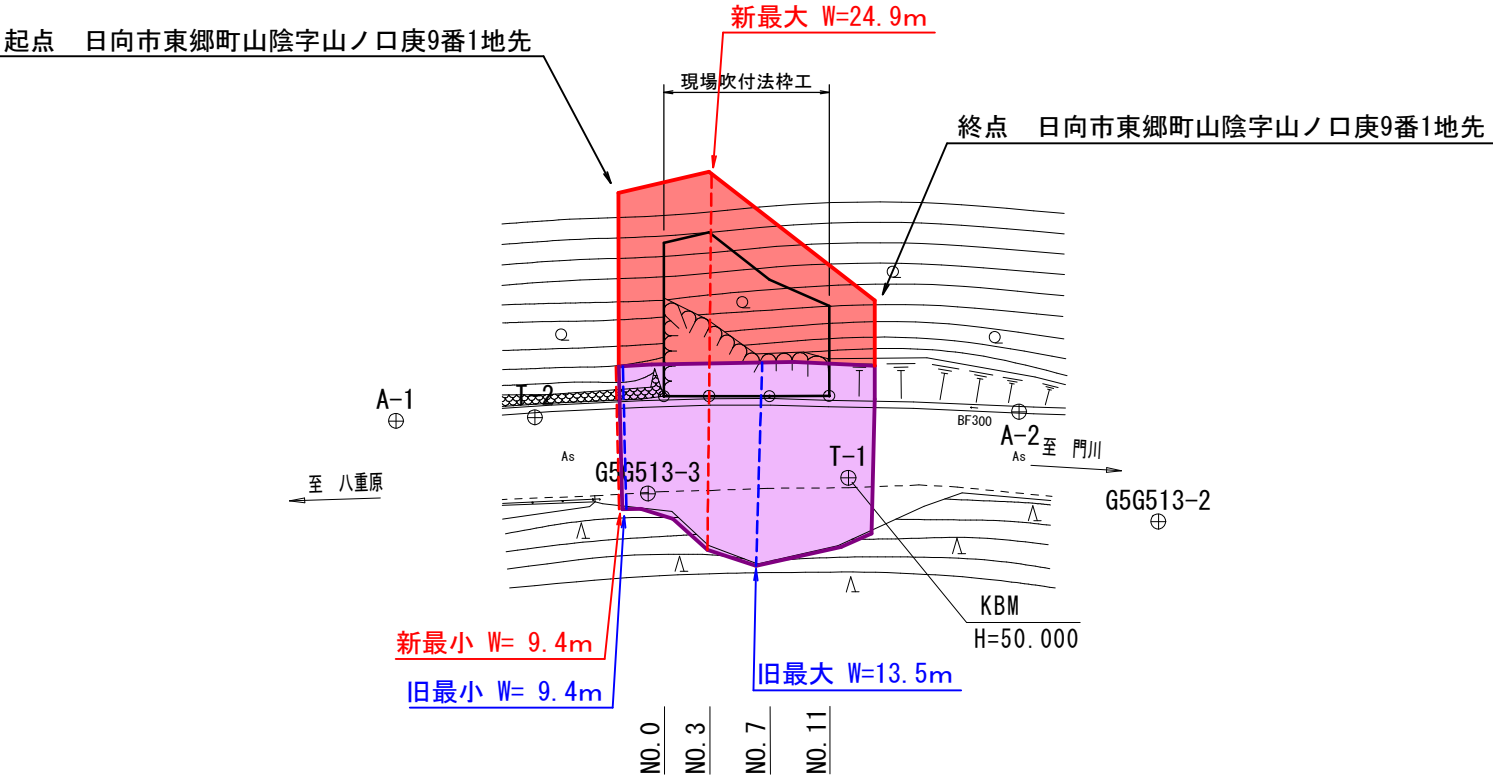

旧	W= 9.4m~13.5m	L= 16.6m
新	W= 9.4m~24.9m	L= 16.6m

道路台帳 30

工 事 名	県道八重原延岡線 迫野内工区		
図 面 名	平 面 図		
作成年月日	令和 5 年 3 月 日		
縮 尺	1:500	図面番号	1 / 1
会 社 名	株 式 会 社 ケイディエム		
事業者名	宮 崎 県 日 向 土 木 事 務 所		