



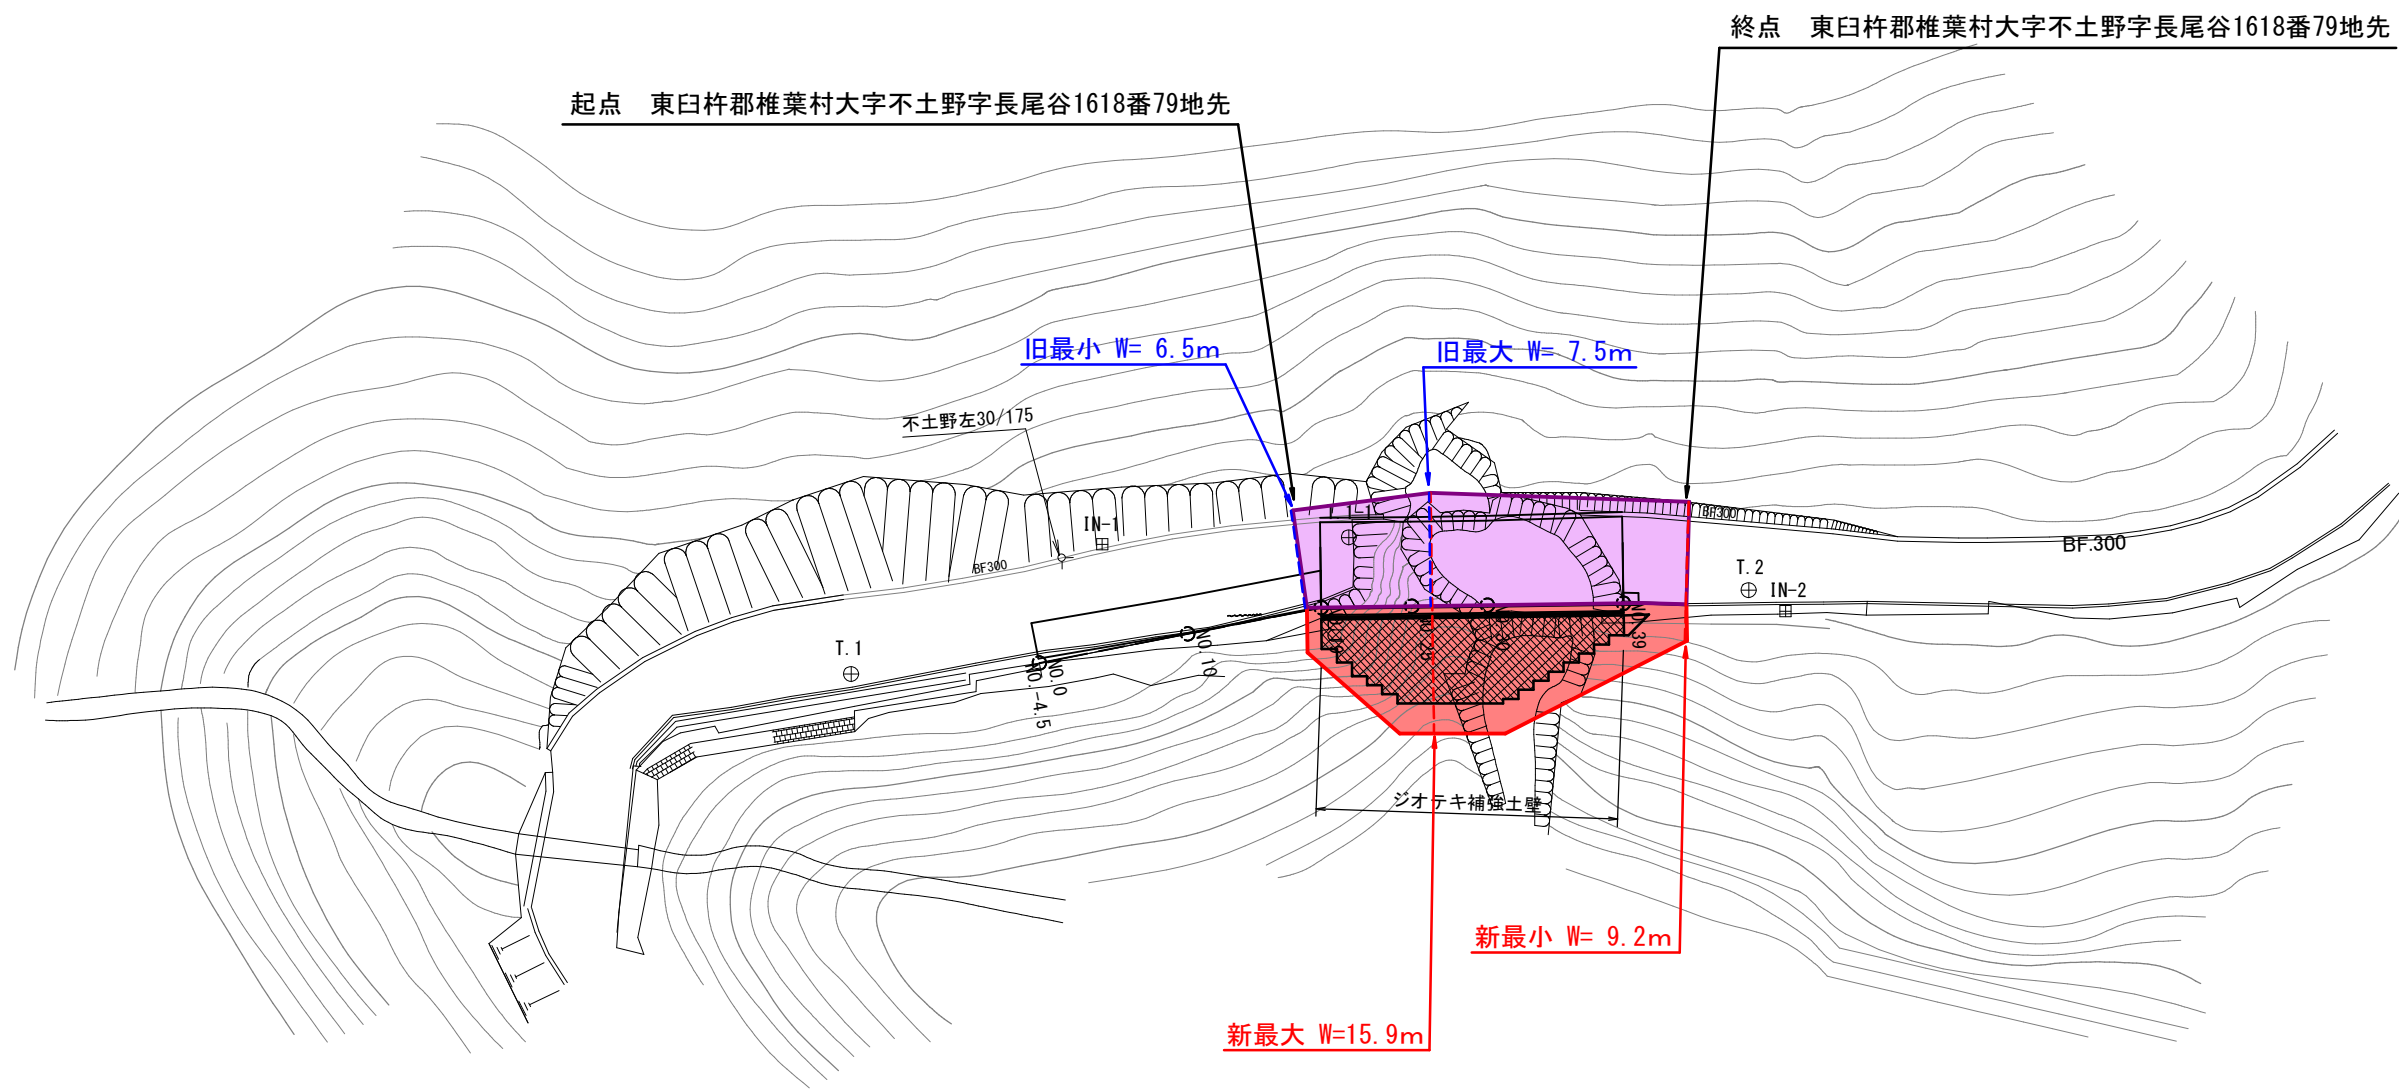

平 面 図 S=1:500

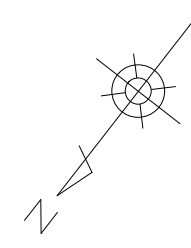

旧	W= 6.5m~7.5m	L= 25.6m
新	W= 9.2m~15.9m	L= 25.6m

道路台帳 102

工事名	一般国道327号		
図面名	平面図		
作成年月	令和 4 年 11 月		
縮 尺	図 示	図面番号	
会社名			
事業者名	宮崎県日向土木事務所 椎葉駐在所		