

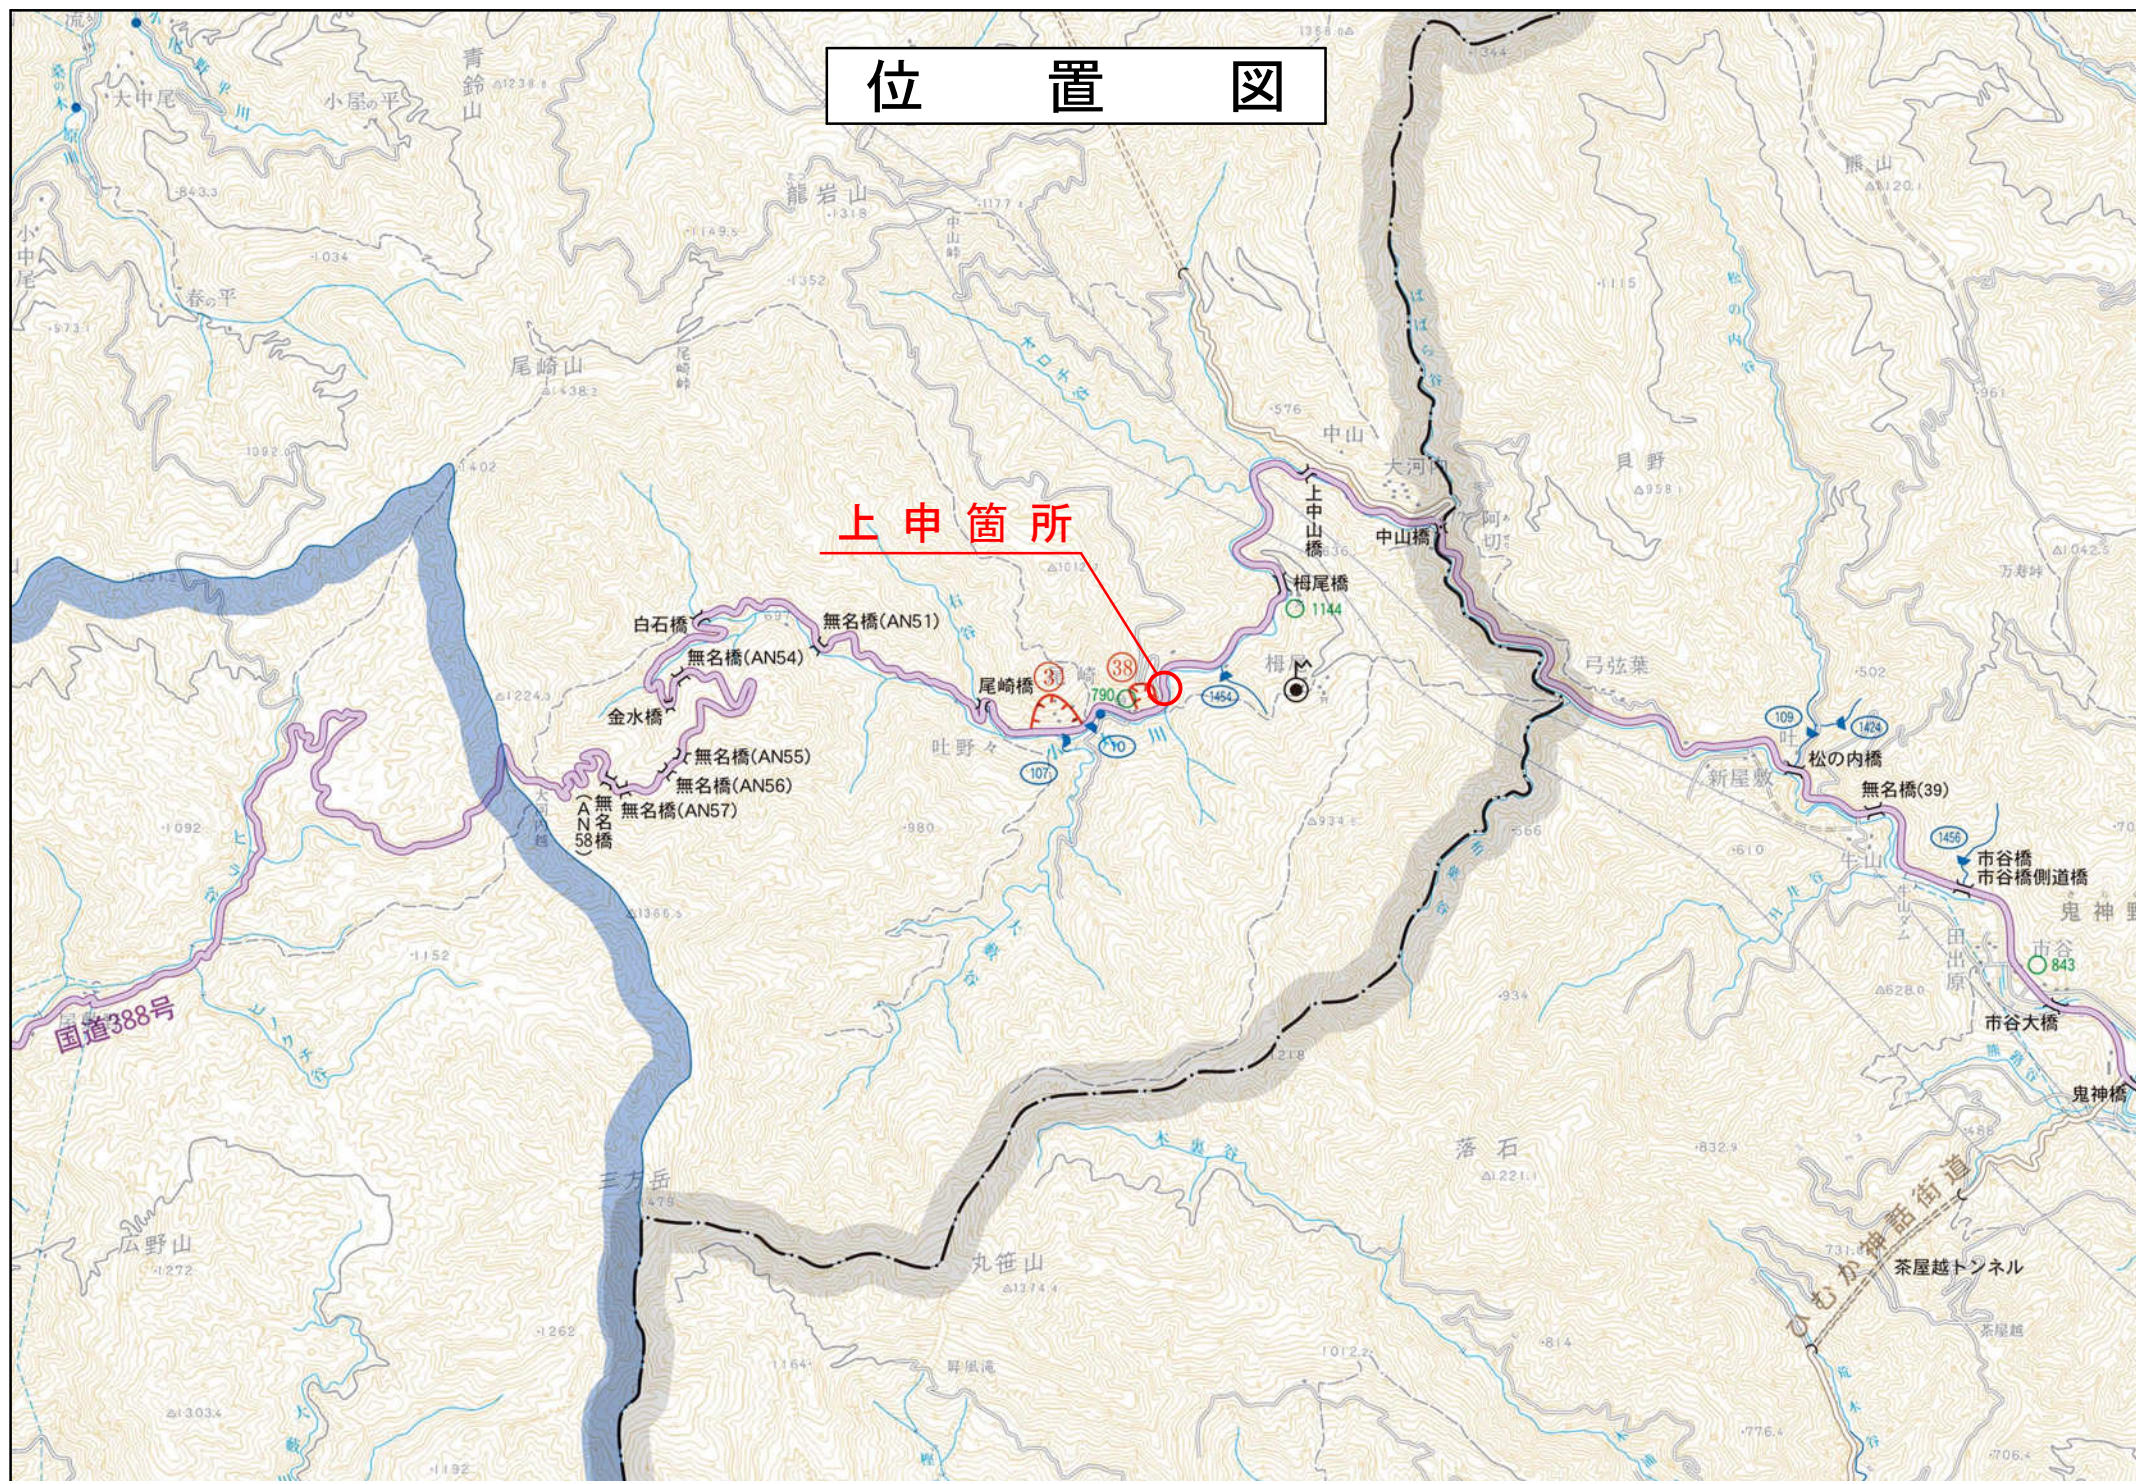


上 申 箇 所

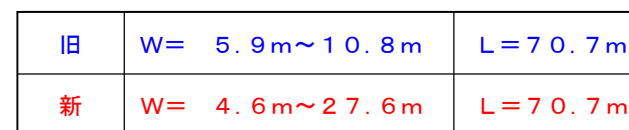

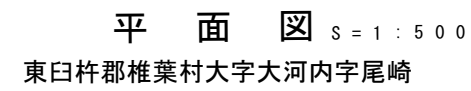

台帳番号 615

工事名	国道388号 尾崎2工区		
図面名	平 面 図		
作成年月	令和 5年 3月		
縮尺	図上記載	図面番号	/
会社名	株式会社 山新コンサルタント		
事業者名	宮崎県日向土木事務所 道路保全担当		