



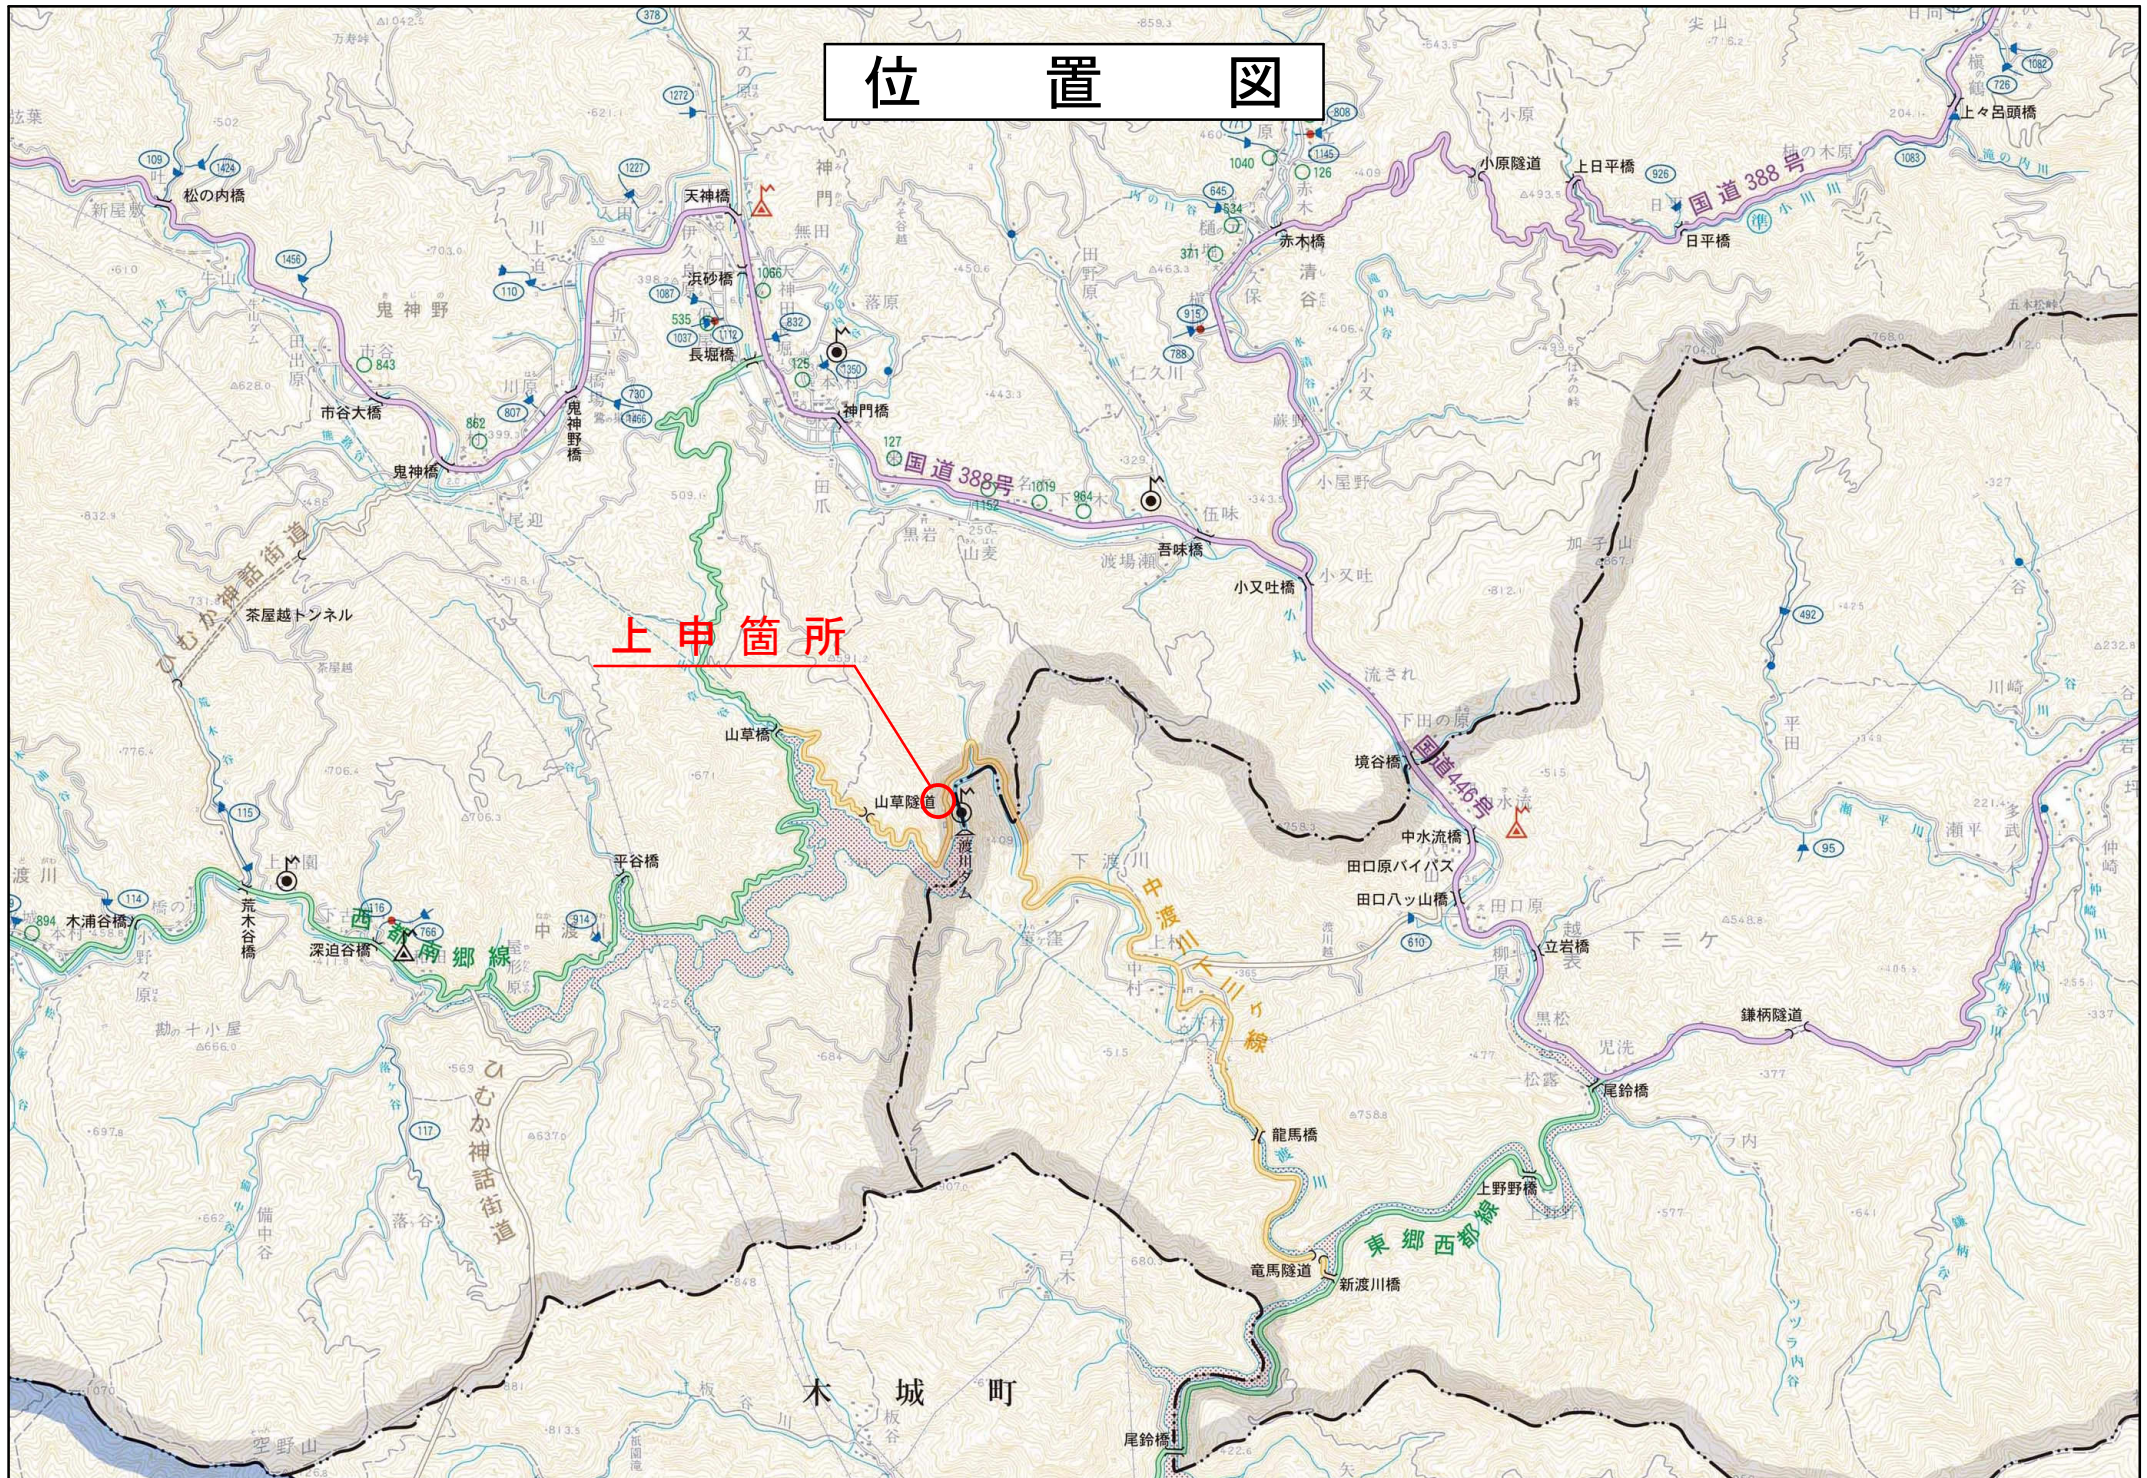

位置図

上申箇所

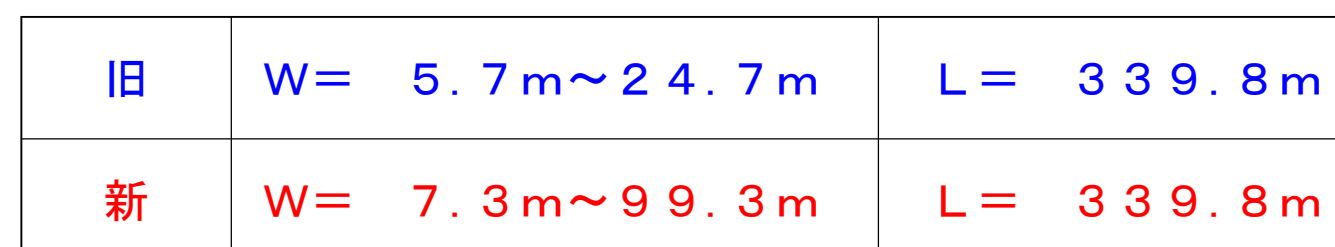

工 事 名	県道中渡川下三ヶ線 杭谷工区		
図 面 名	平 面 図		
作成年月日	令和 4 年 6 月		
縮 尺	1:500	図面番号	1 / 2
会 社 名	(株)ケイディエム		
事業者名	宮崎県日向土木事務所		