


区域変更

旧 L=140.3m W= 5.7m~ 9.4m

新 L=140.3m W= 7.0m~ 9.7m

起点 延岡市北方町板下字屋形原成550番1地先

終点 延岡市北方町板下字屋形原成499番地先

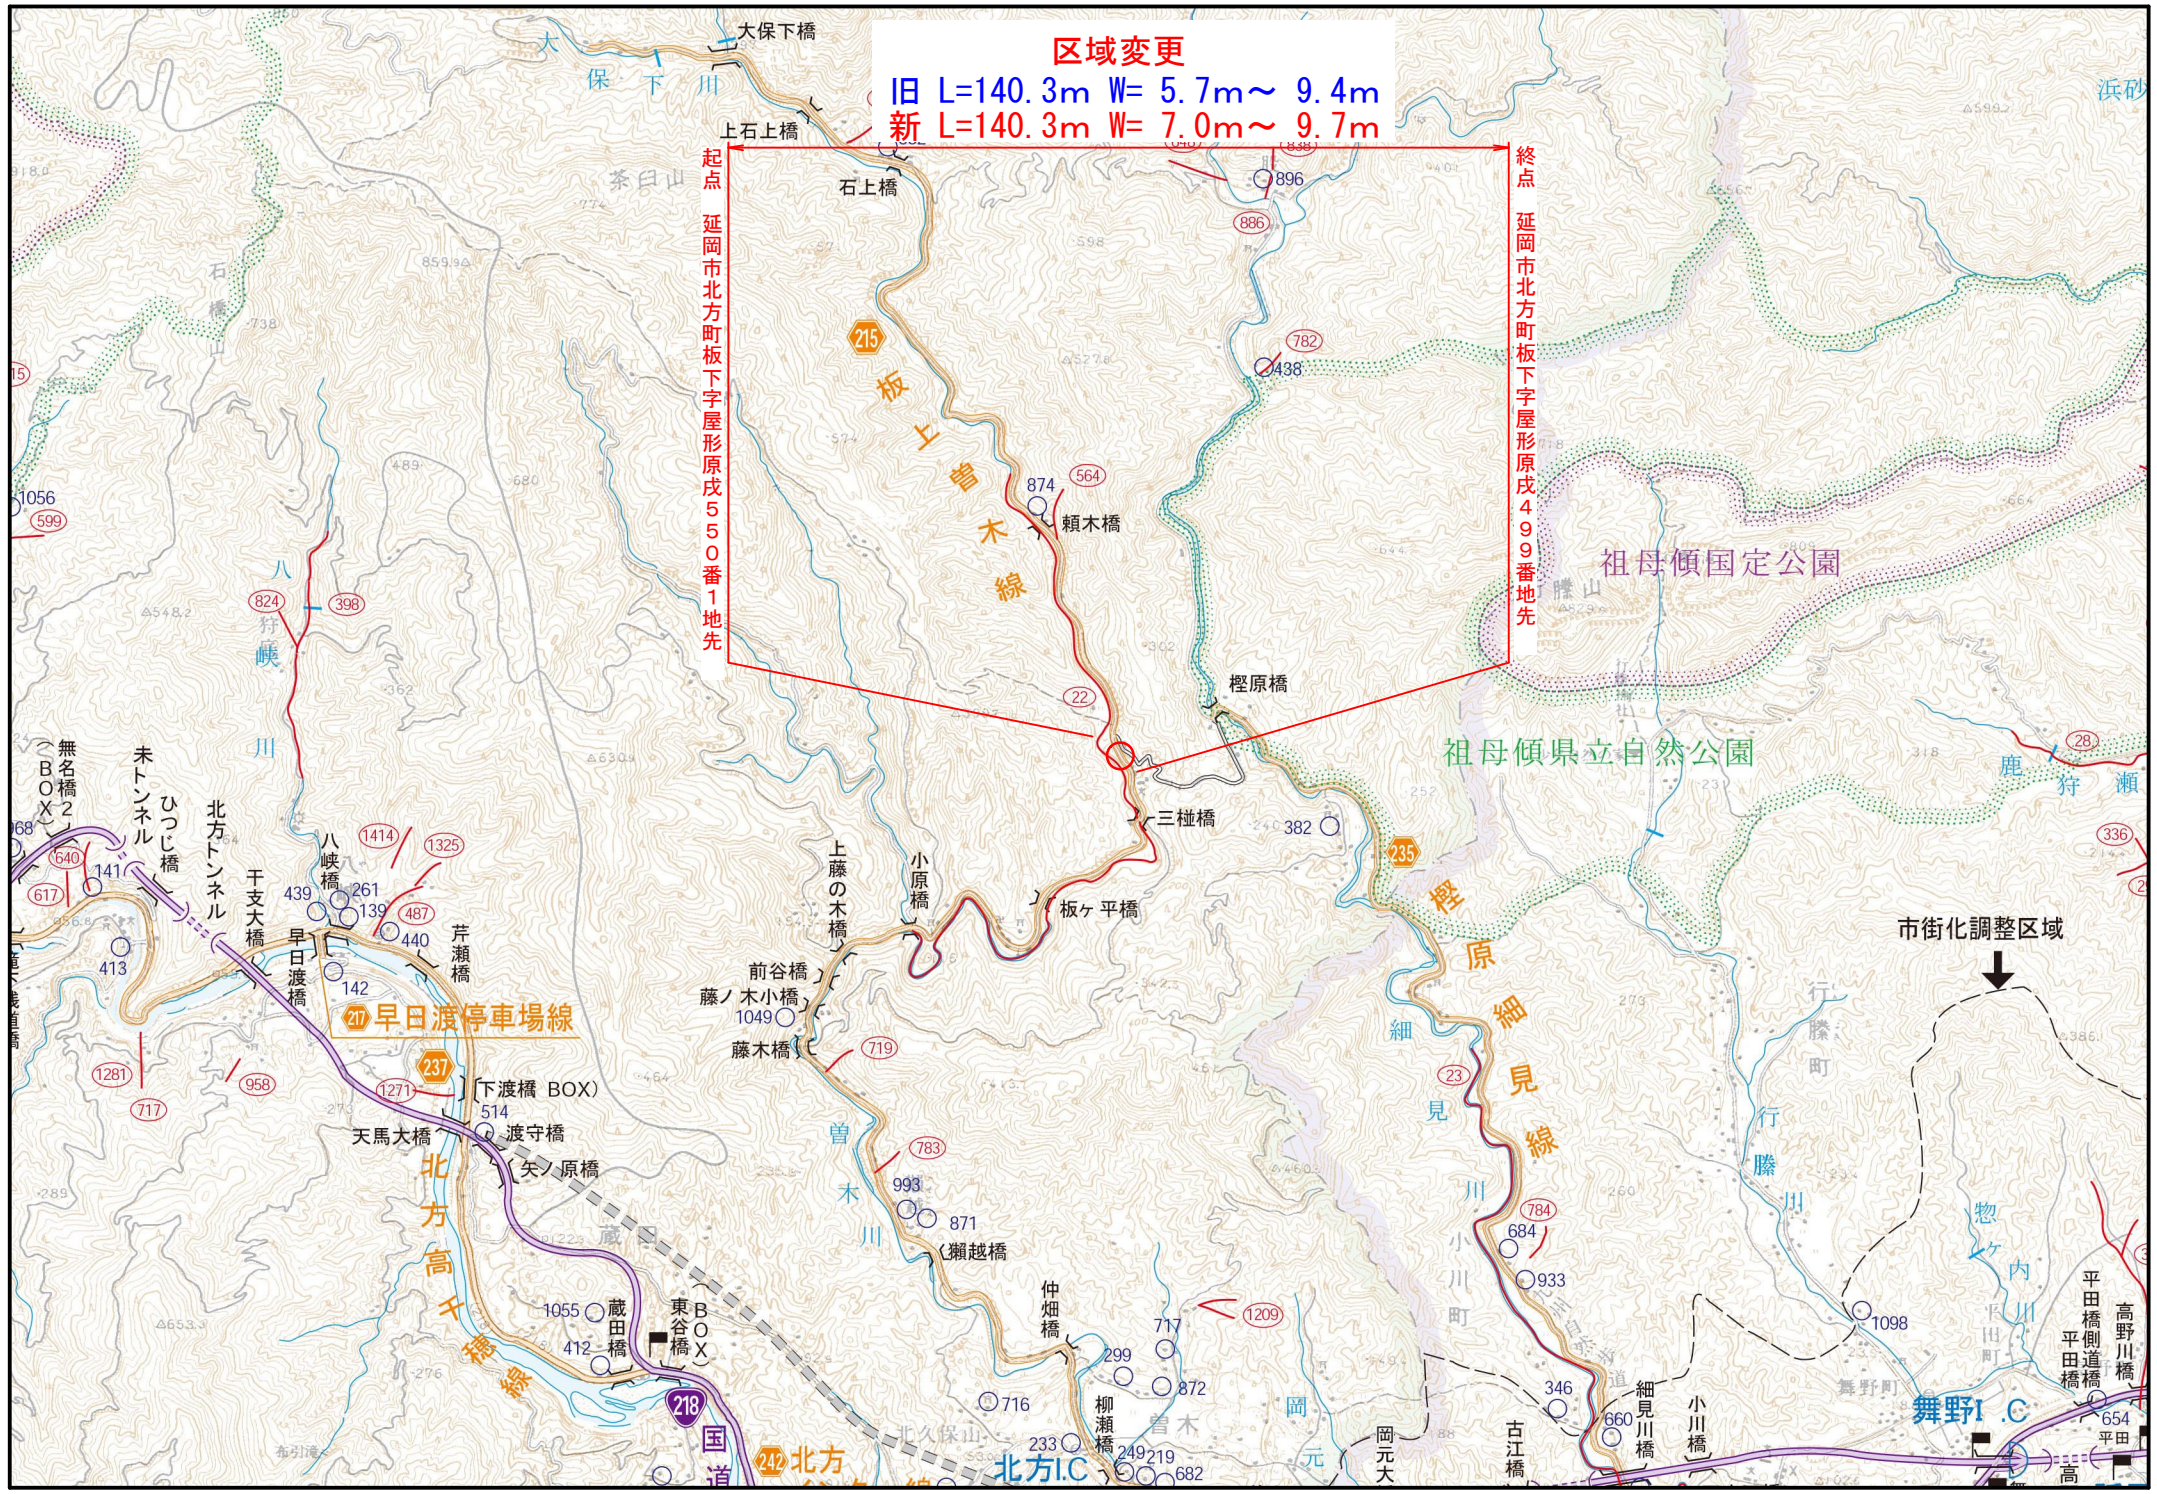

祖母傾国定公園

祖母傾県立自然公園

市街化調整区域

47 早日渡停車場線

北方高千穂線

242 北方

北方IC

舞野IC



