

起点
西臼杵郡日之影町大字七折字橋場7149番4地先

終点
西臼杵郡日之影町大字七折字橋場7151番16地先

区域変更区間

旧延長 $L=390.0\text{m}$


旧最大幅員 $W=30.4\text{m}$

旧最小幅員 $W=4.0\text{m}$


新延長 $L=390.0\text{m}$

新最大幅員 $W=36.1\text{m}$

新最小幅員 $W=18.5\text{m}$

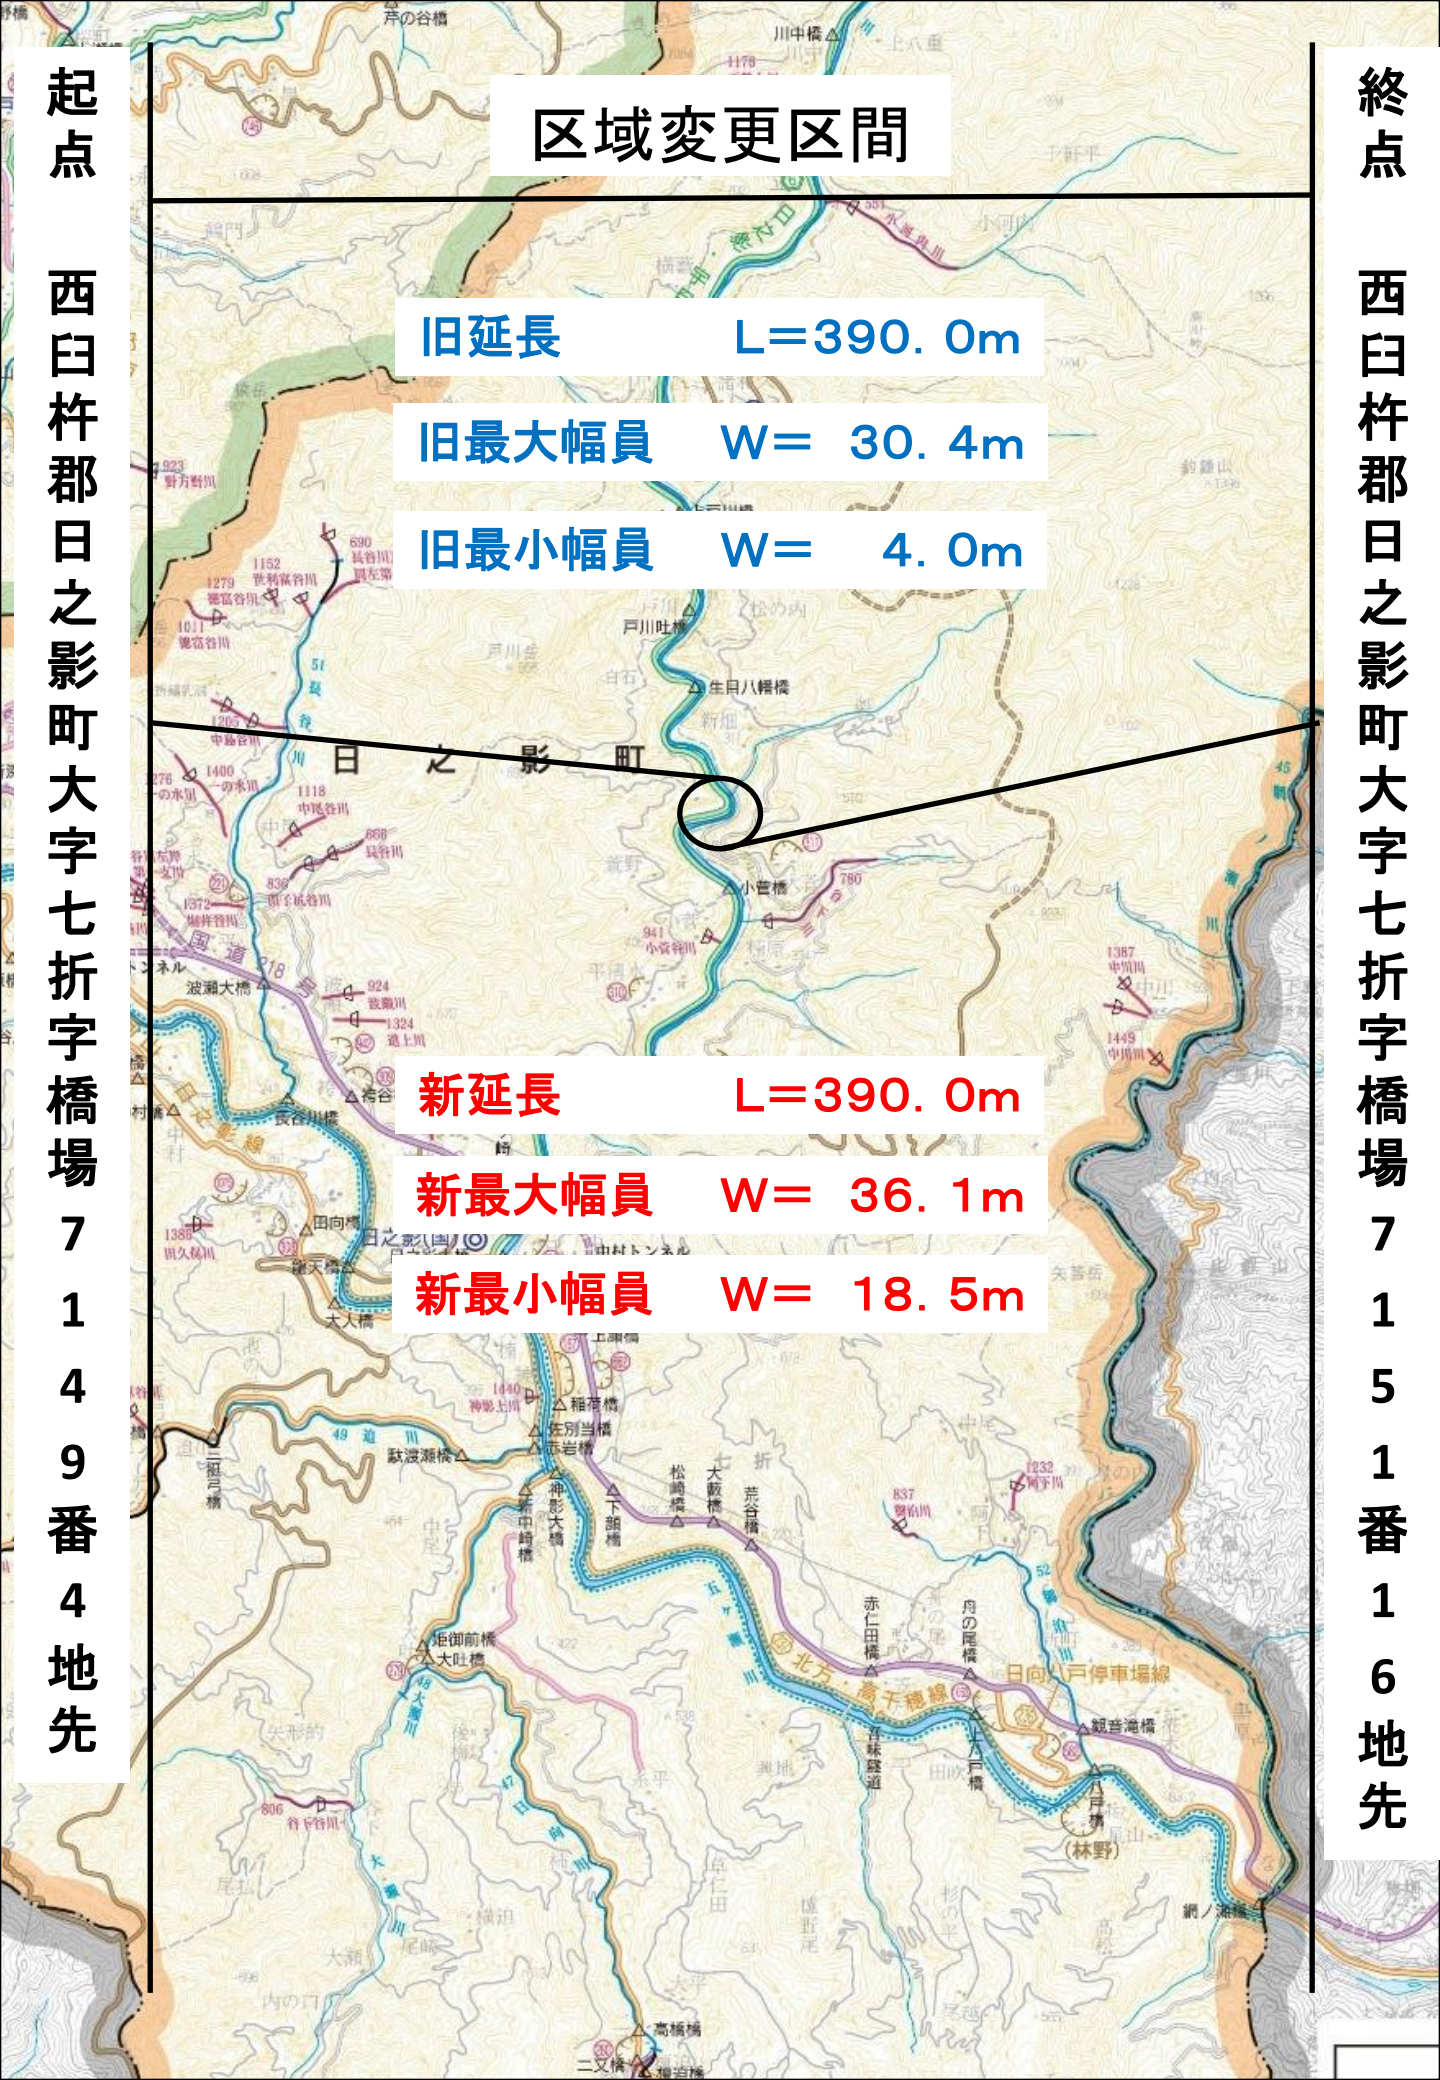

区域変更区間 平面図

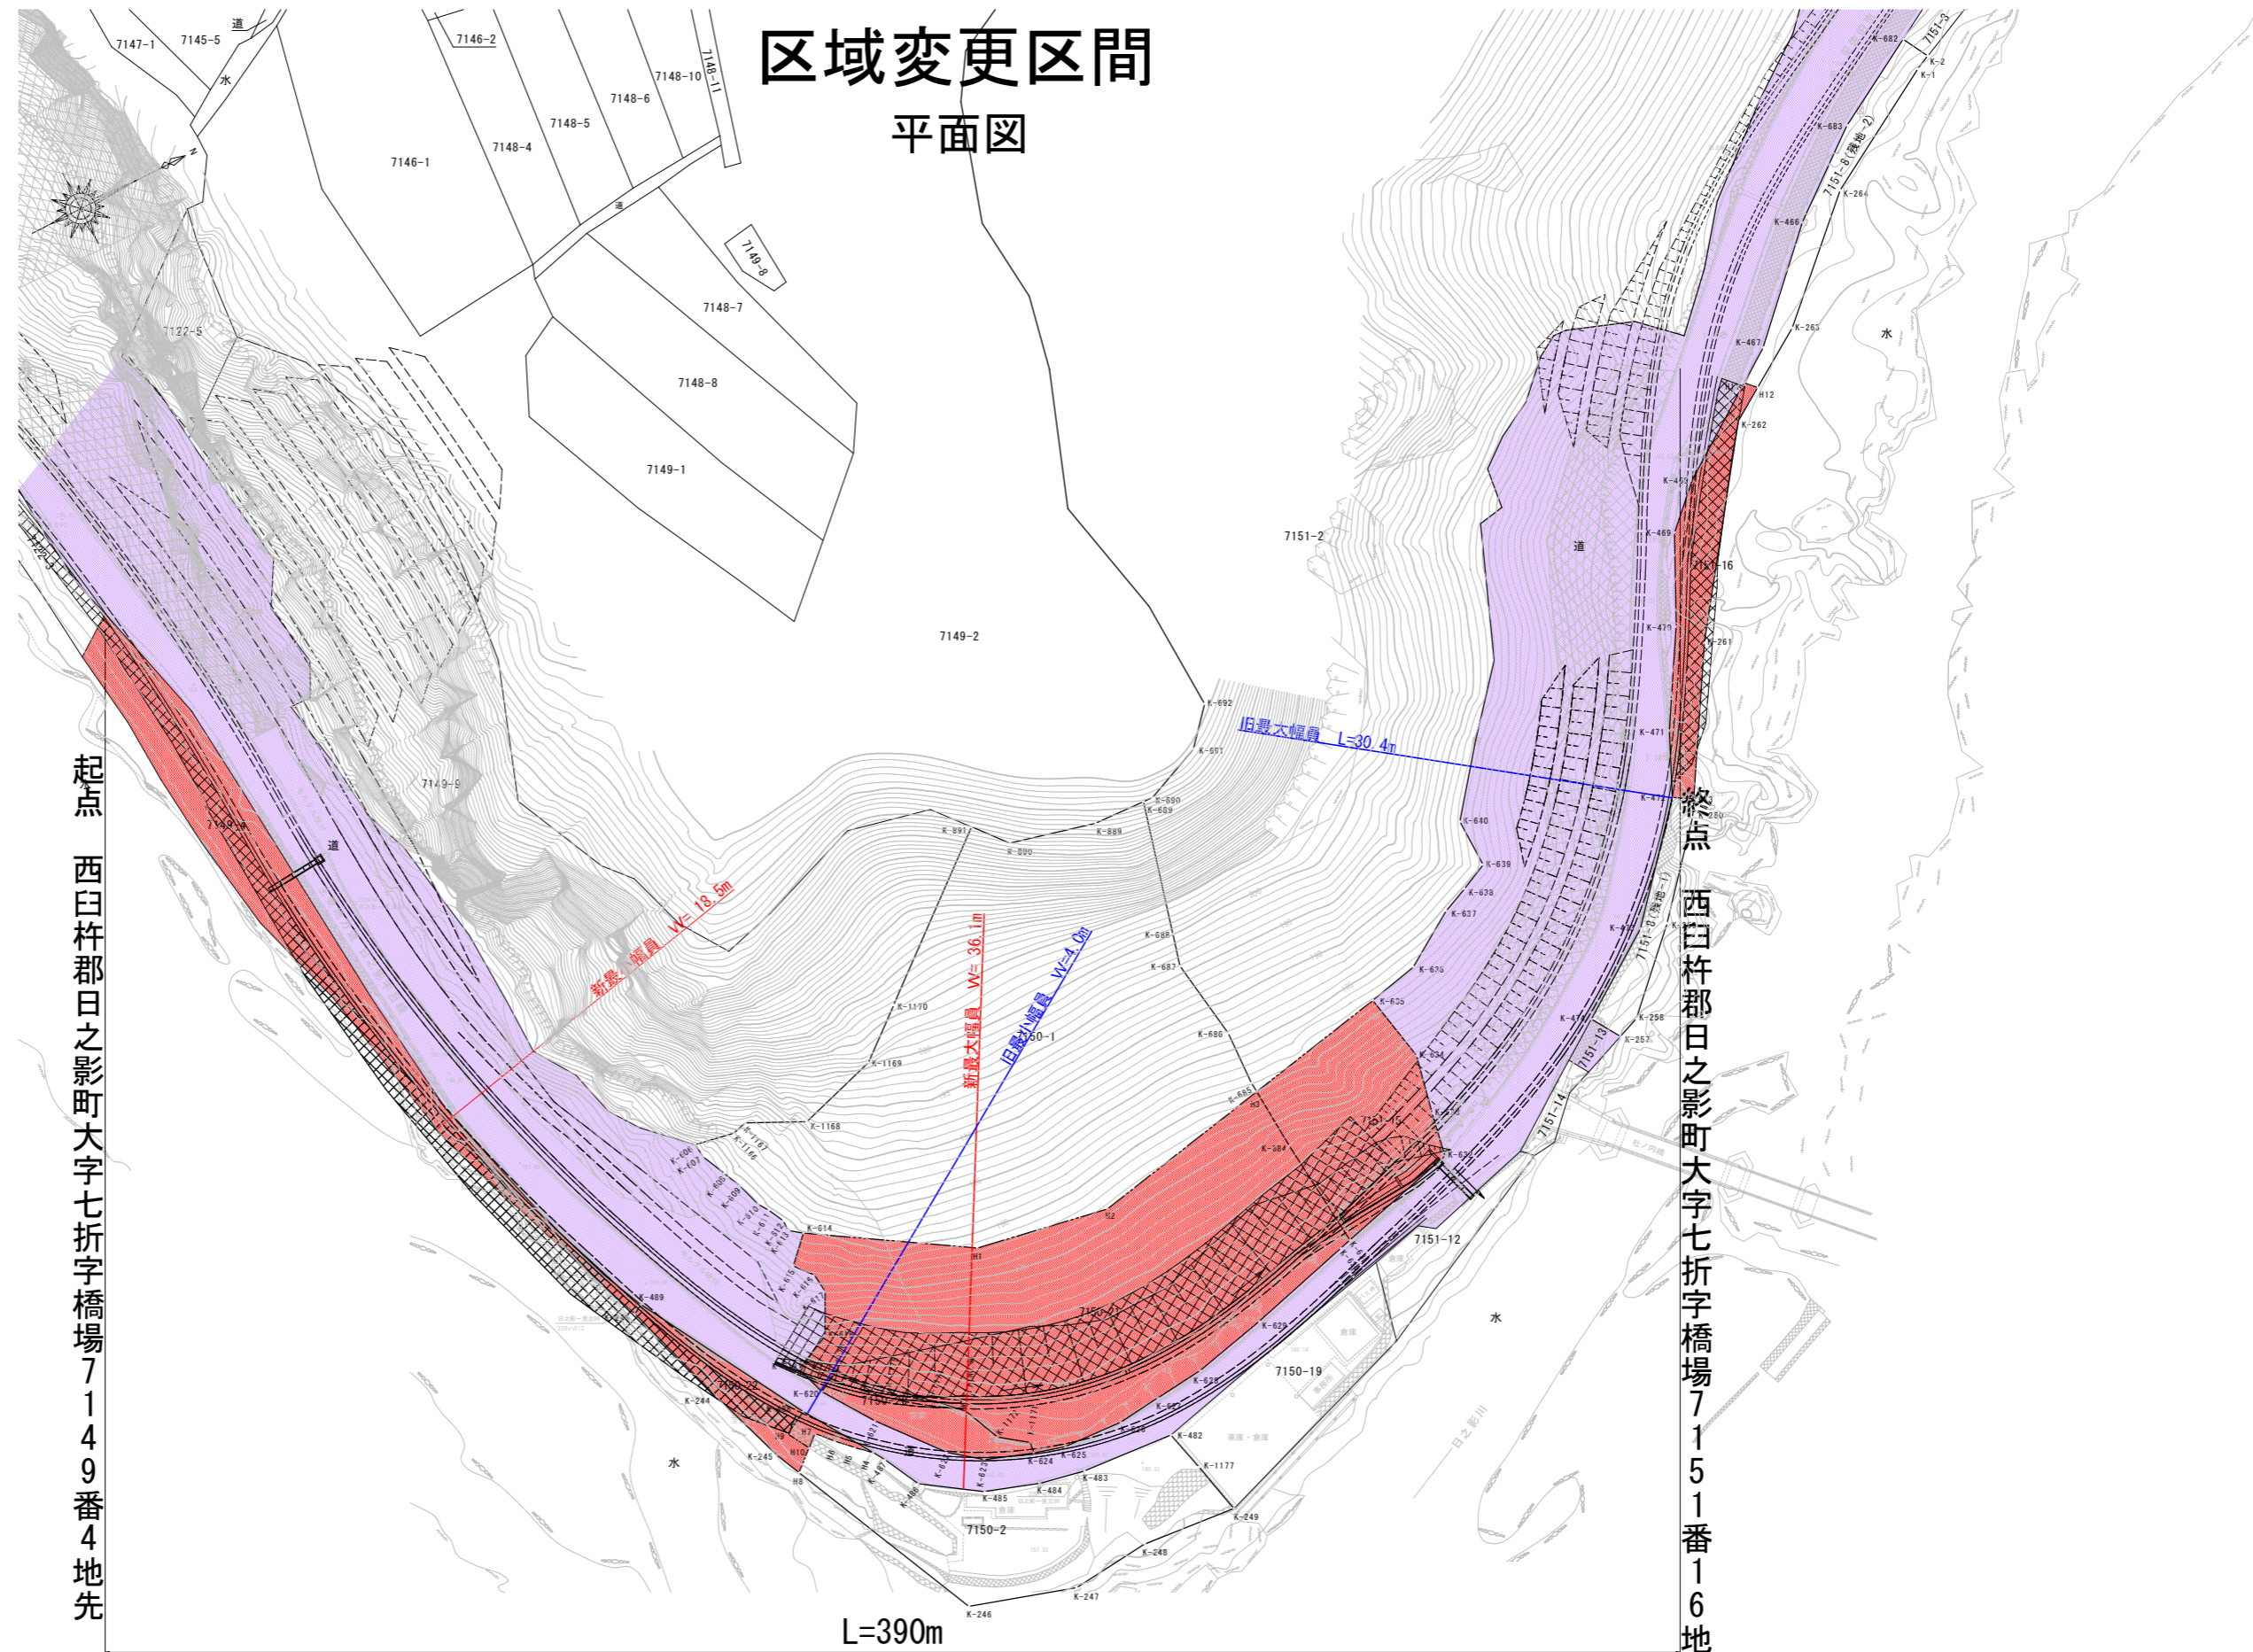

起点 西臼杵郡日之影町大字七折字橋場7149番4地先

終点 西臼杵郡日之影町大字七折字橋場7151番16地先

旧延長	L=390.0m	新延長	L=390.0m
旧最大幅員	W= 30.4m	新最大幅員	W= 36.1m
旧最小幅員	W= 4.0m	新最小幅員	W= 18.5m