



区域変更
旧 L=713.9m W= 5.6m~22.4m
新 L=712.9m W=11.0m~43.5m

起点 延岡市三須町1番3地先

終点 延岡市小野町6291番1地先

国土交通省
延岡河川国道事務所

国土交通省延岡河州国道事務所延岡出張所(河川)

延岡港

日向灘

海岸保全区域
長浜海岸


平原跨線橋
平原橋側道橋(門司方)
平原橋側道橋(鹿児島方)

延岡新港

市街化調整区域

市街化区域

平面図 S=1:500

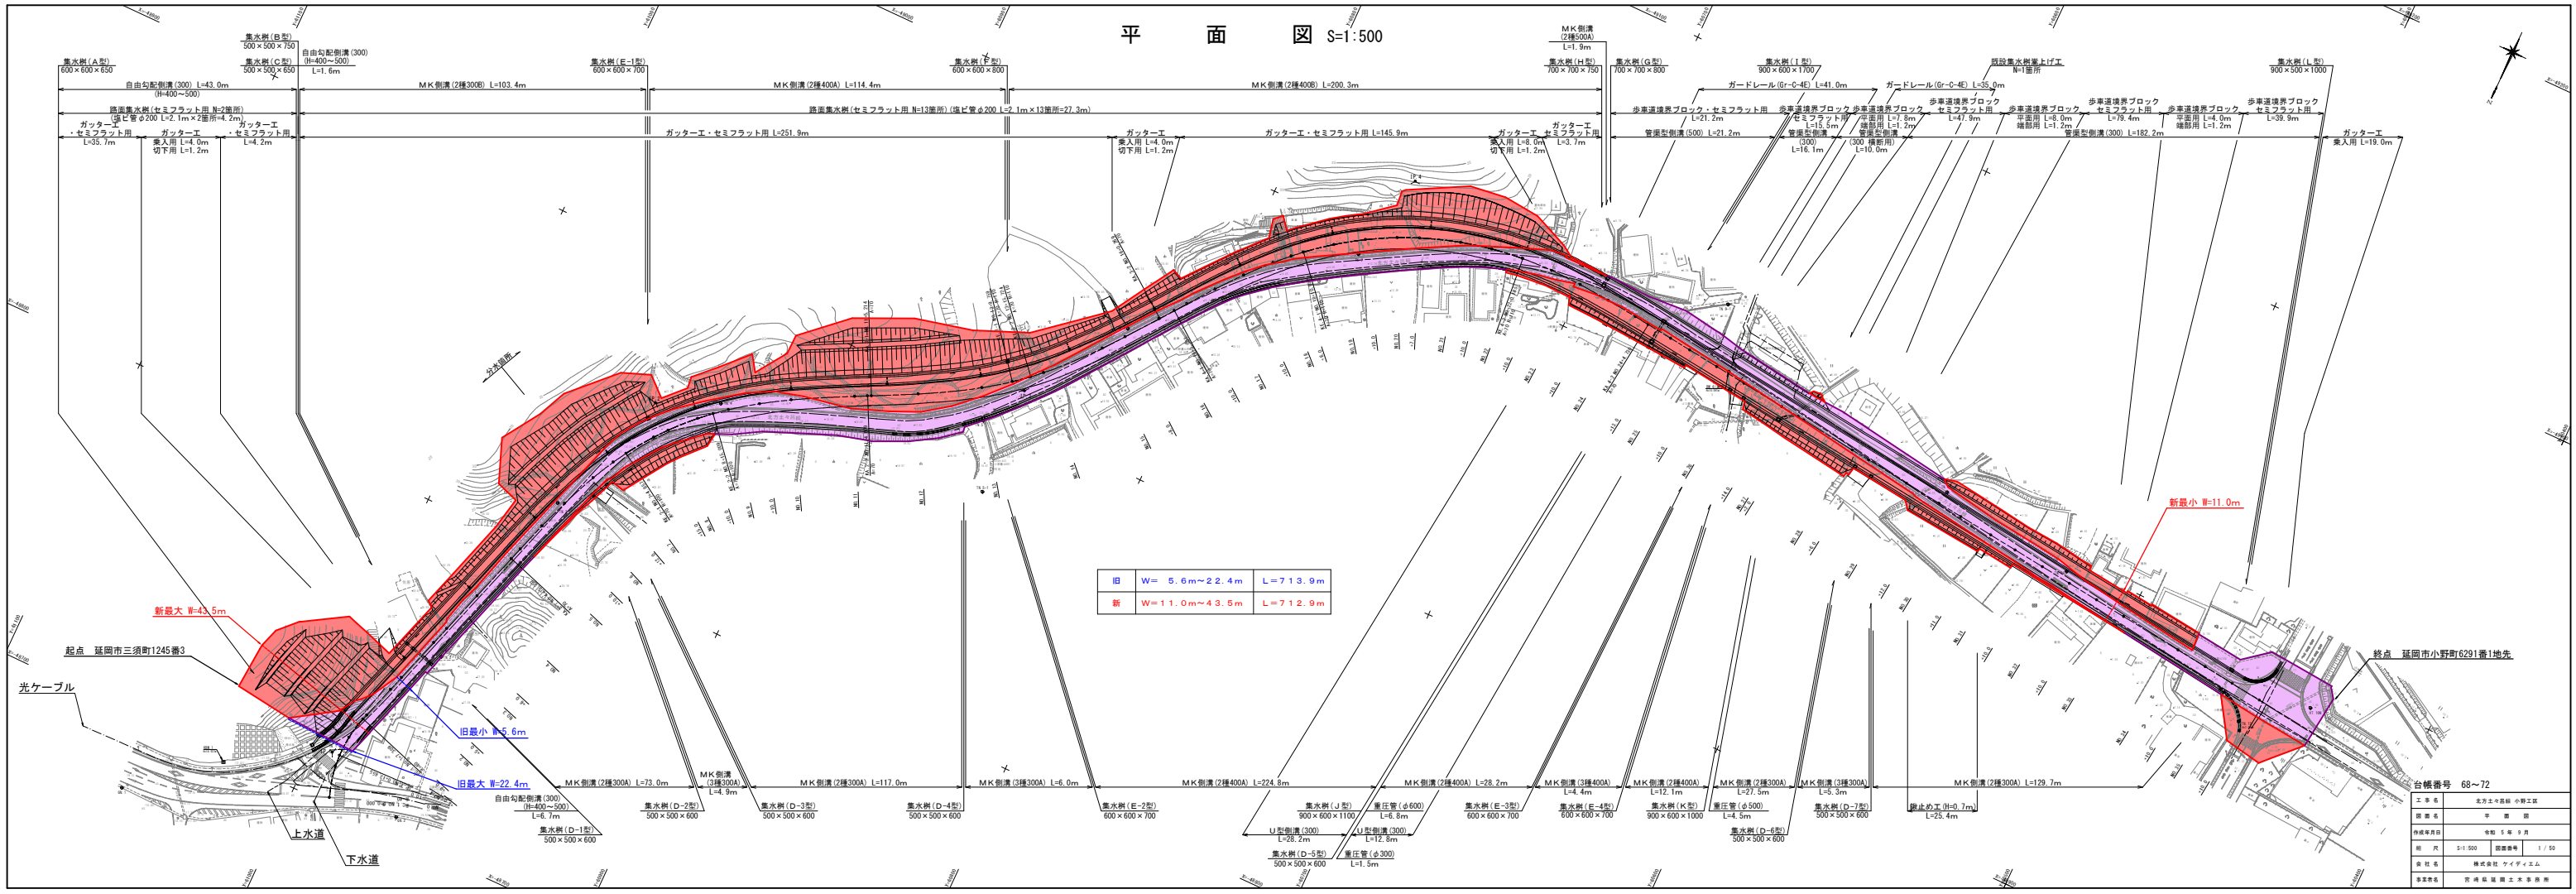

旧	W = 5.6m ~ 22.4m	L = 713.9m
新	W = 11.0m ~ 43.5m	L = 712.9m

台帳番号	68-72		
工事名	北方土木建設 中継工区		
製図者	中 野 誠		
作成年月日	令和 5 年 9 月		
縮 尺	S=1:500	図面番号	1 / 50
設 計 者	株式会社 ワイディエム		
承認者	宮崎 誠 国土 事務所		