


位置図



一般国道388号（舟方工区）平面図 S=1:500

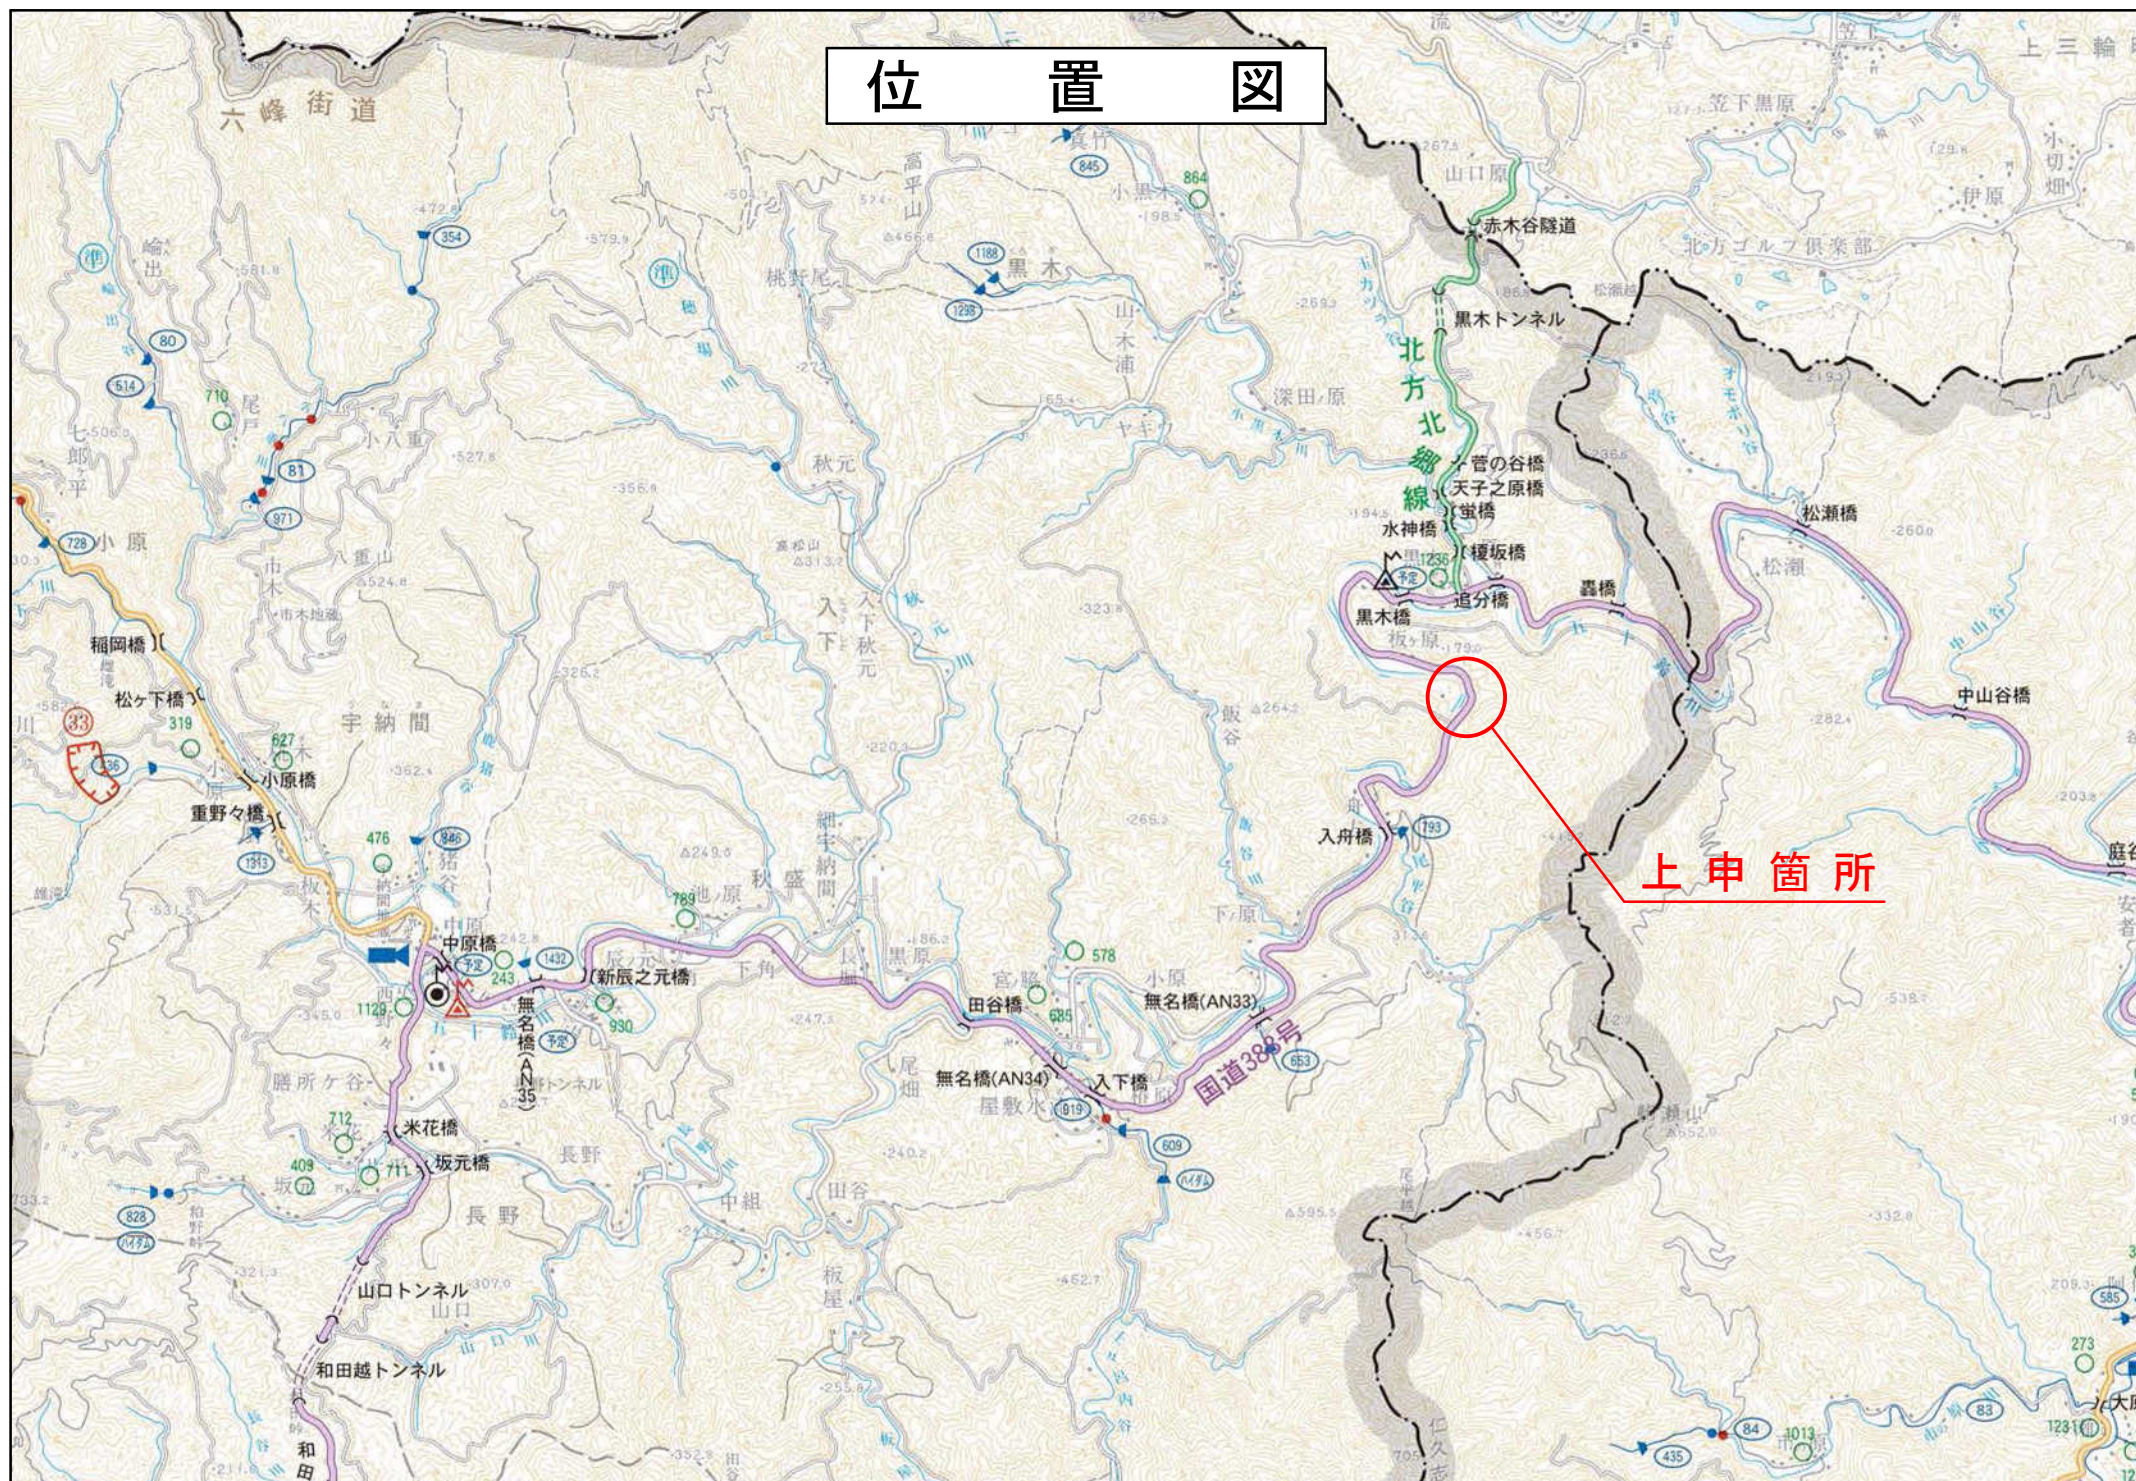