
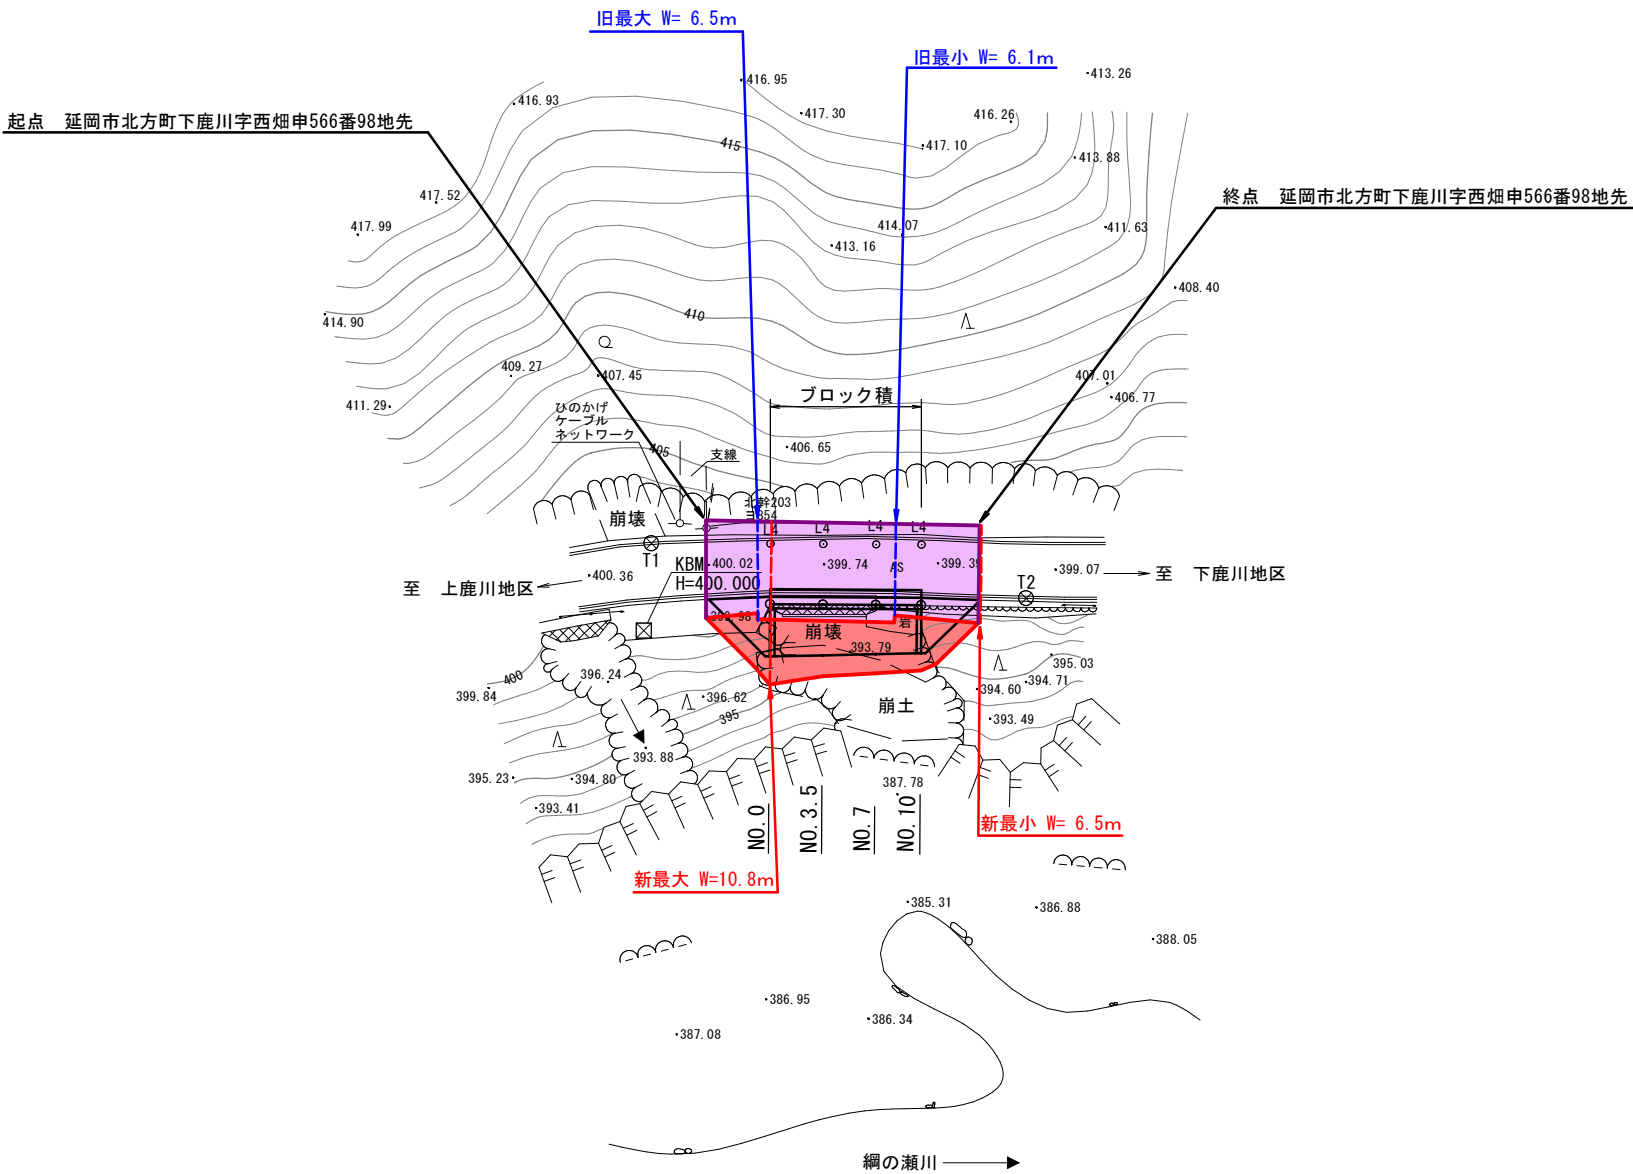


平 面 図 S=1:500
延岡市北方町下鹿川字西畑

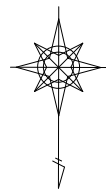

旧	W= 6.1m～ 6.5m	L= 18.1m
新	W= 6.5m～10.8m	L= 18.1m

台帳番号 15

工 事 名	上祝子網の瀬線 (R4災第261号)		
図 面 名	平 面 図		
作成年月日	令和 年 月		
縮 尺	1:500	図面番号	/
会 社 名			
事業者名	宮崎県延岡土木事務所		