


位置図

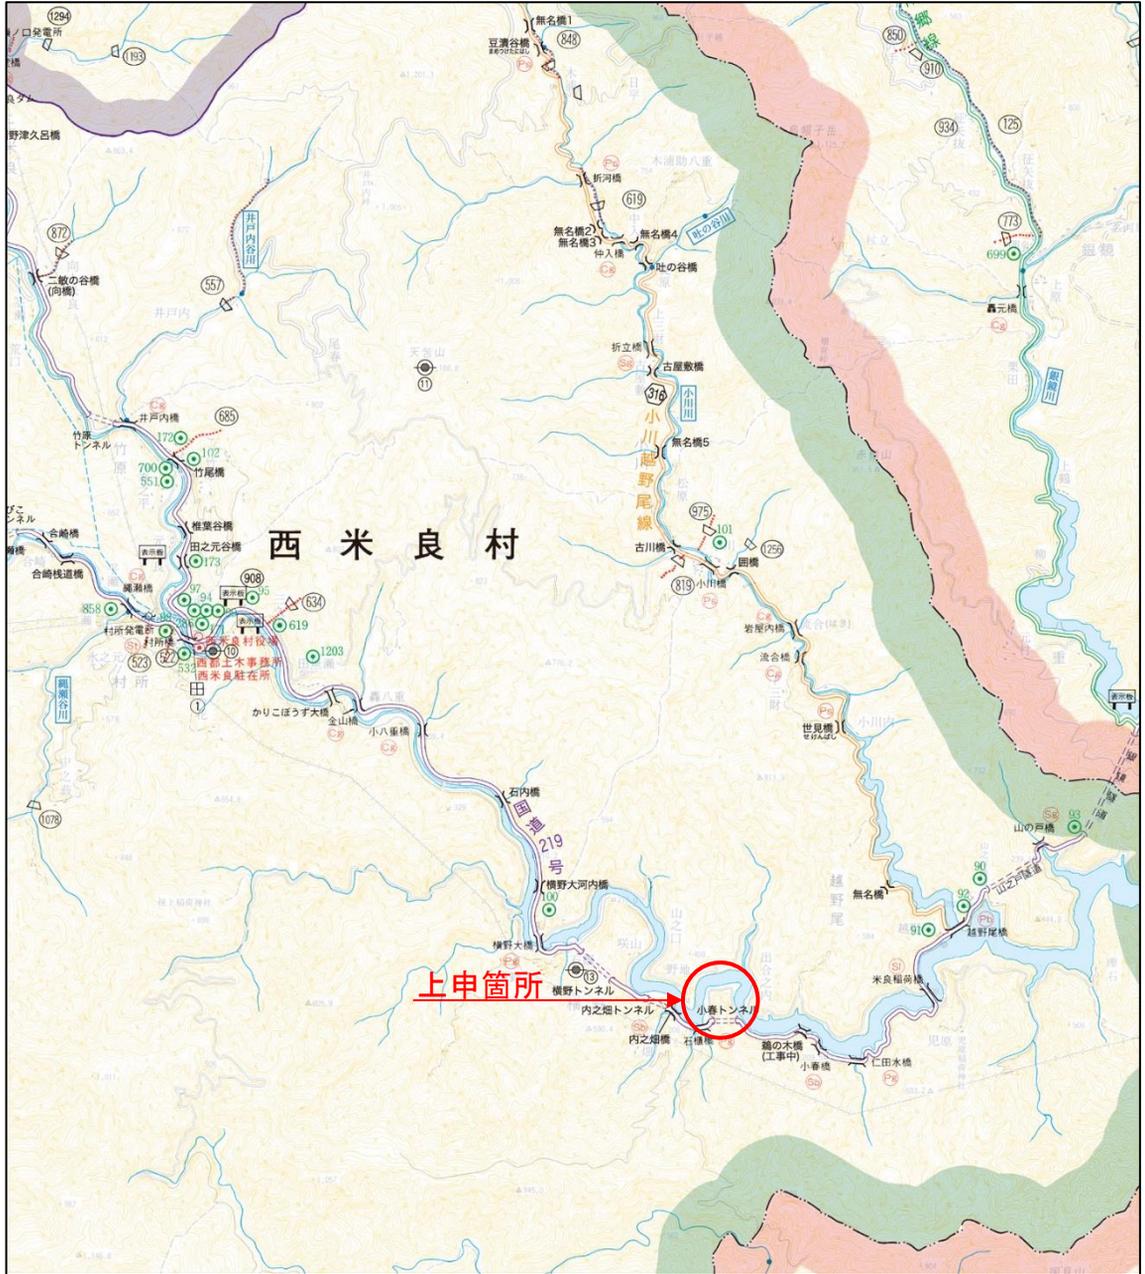


重複解消区間

延長 L=1288.8m 最小W=12.1~最大W=53.1m

起点 児湯郡西米良村大字横野字内之畑84番13地先

終点 児湯郡西米良村大字越野尾字小春132番22地先

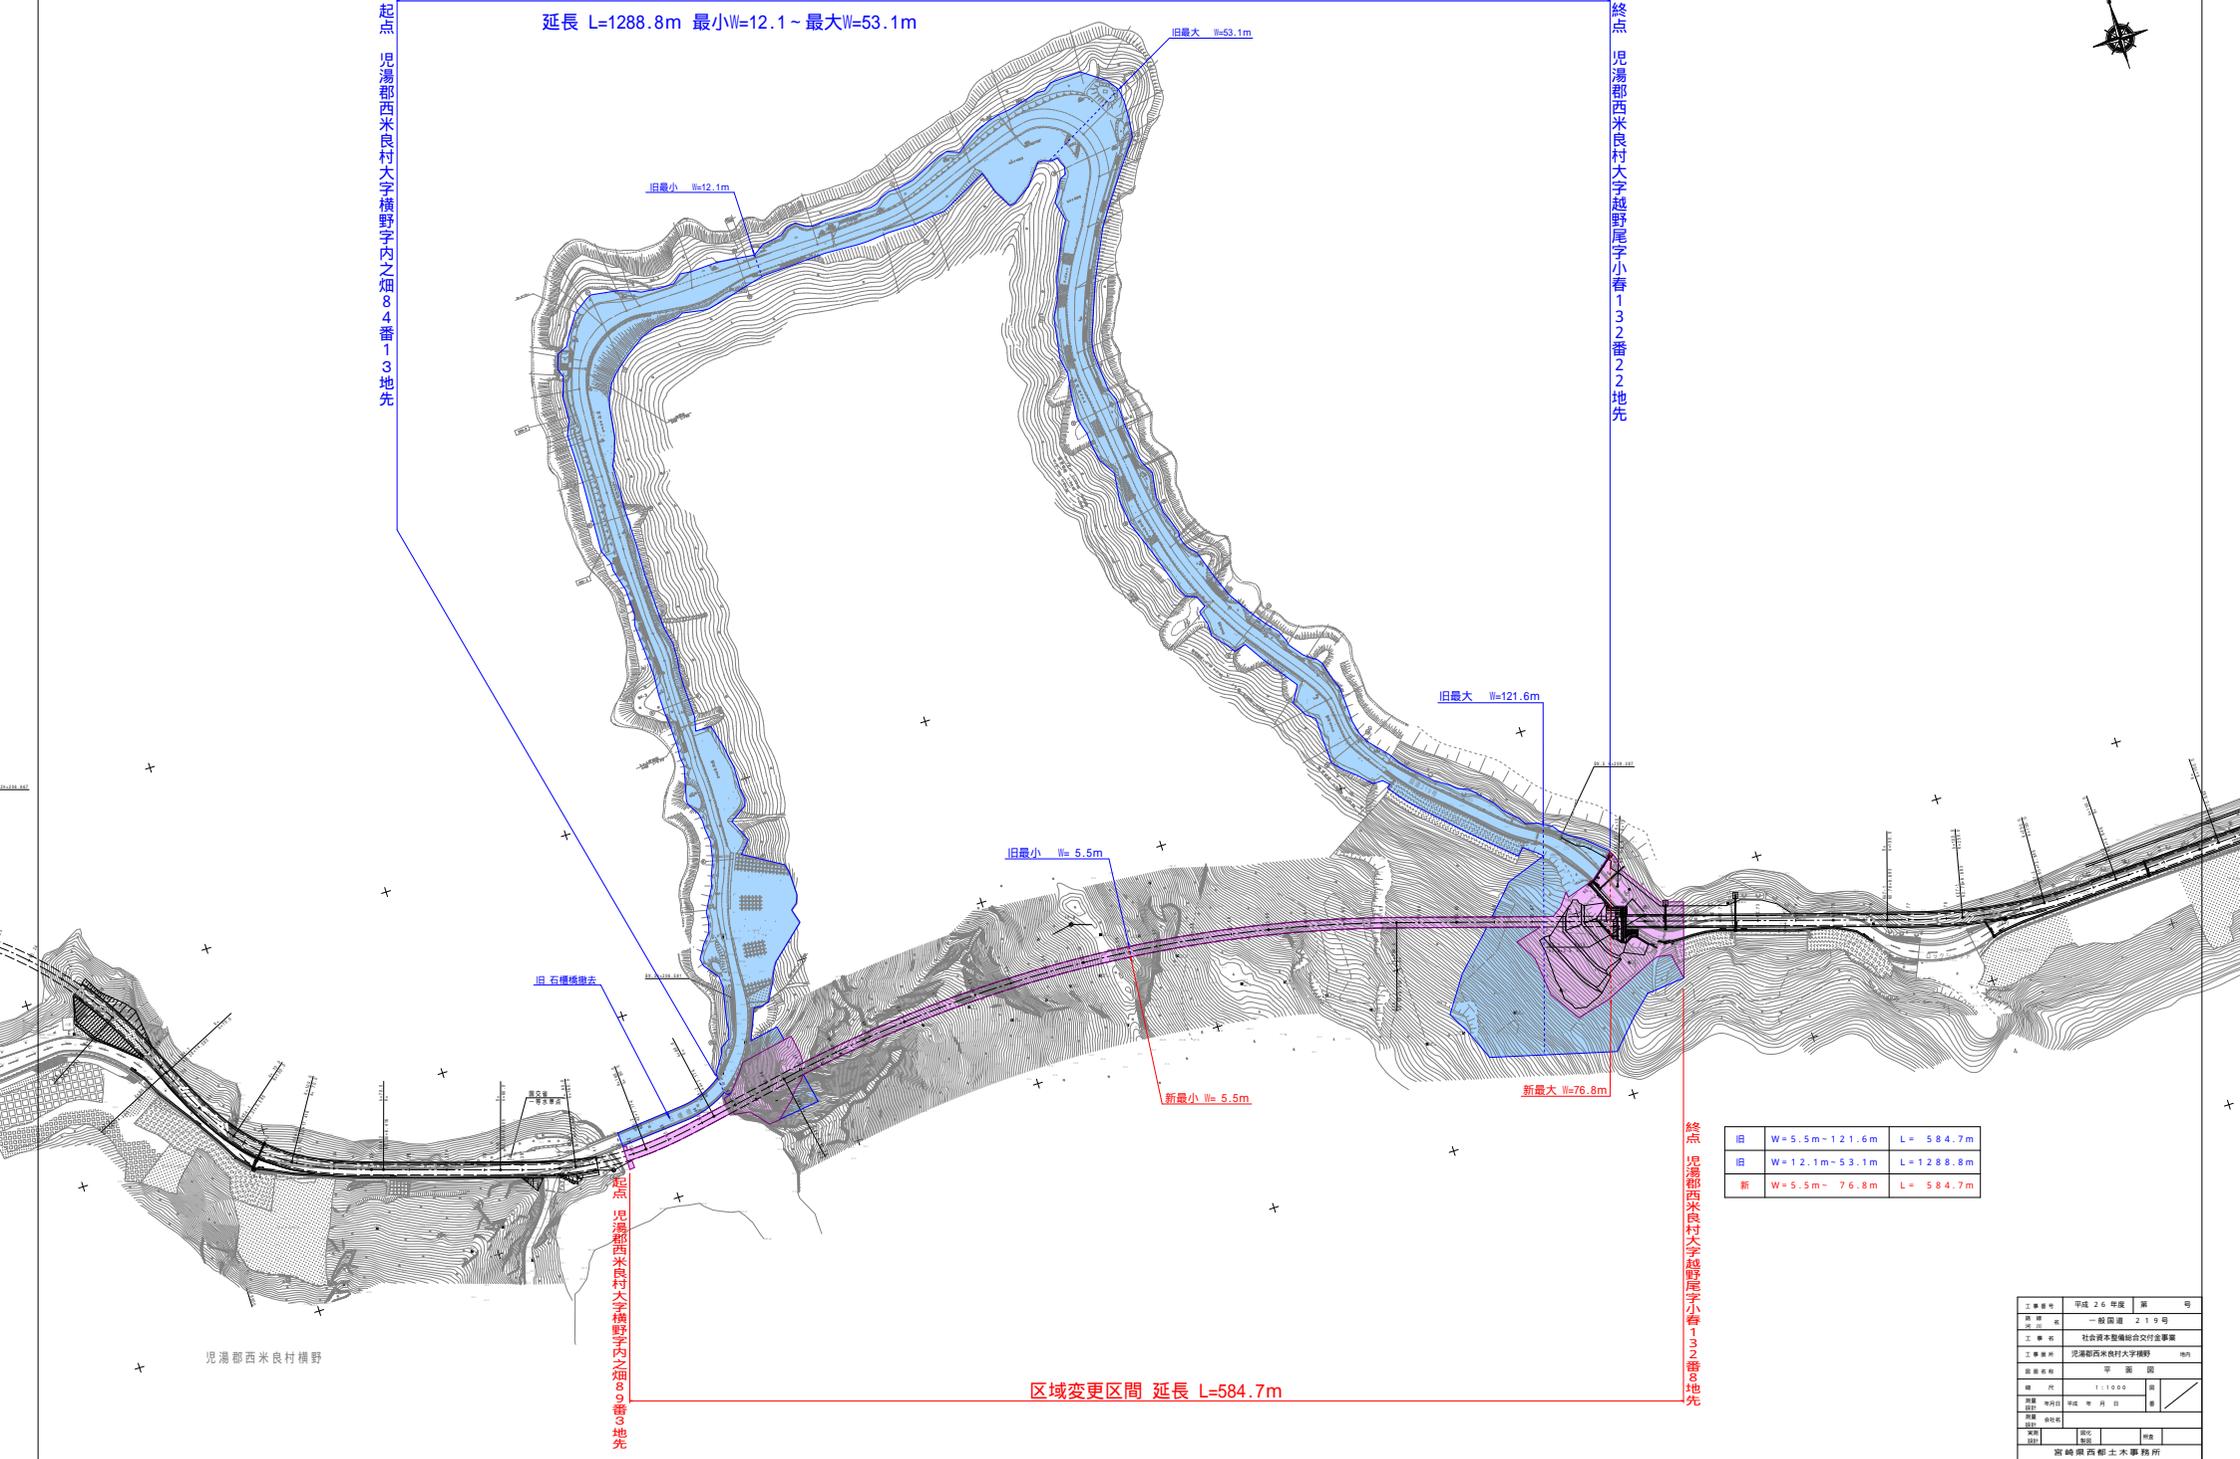

旧	W=5.5m~121.6m	L=584.7m
旧	W=12.1m~53.1m	L=1288.8m
新	W=5.5m~76.8m	L=584.7m

終点 児湯郡西米良村大字越野尾字小春132番8地先

区域変更区間 延長 L=584.7m

工事番号	平成26年度	第	号
道路名	一般国道 219号		
工事名	社会資本整備総合交付事業		
工事内容	児湯郡西米良村大字横野		
測量者	宇	野	園
縮尺	1:1000	冊	1
測量 年月日	測量 年月日	製	
設計 年月日	製		
審判	図	印	
製	製	製	
児湯郡土木事務所			