


位置図

日南土木事務所管内図

上申箇所

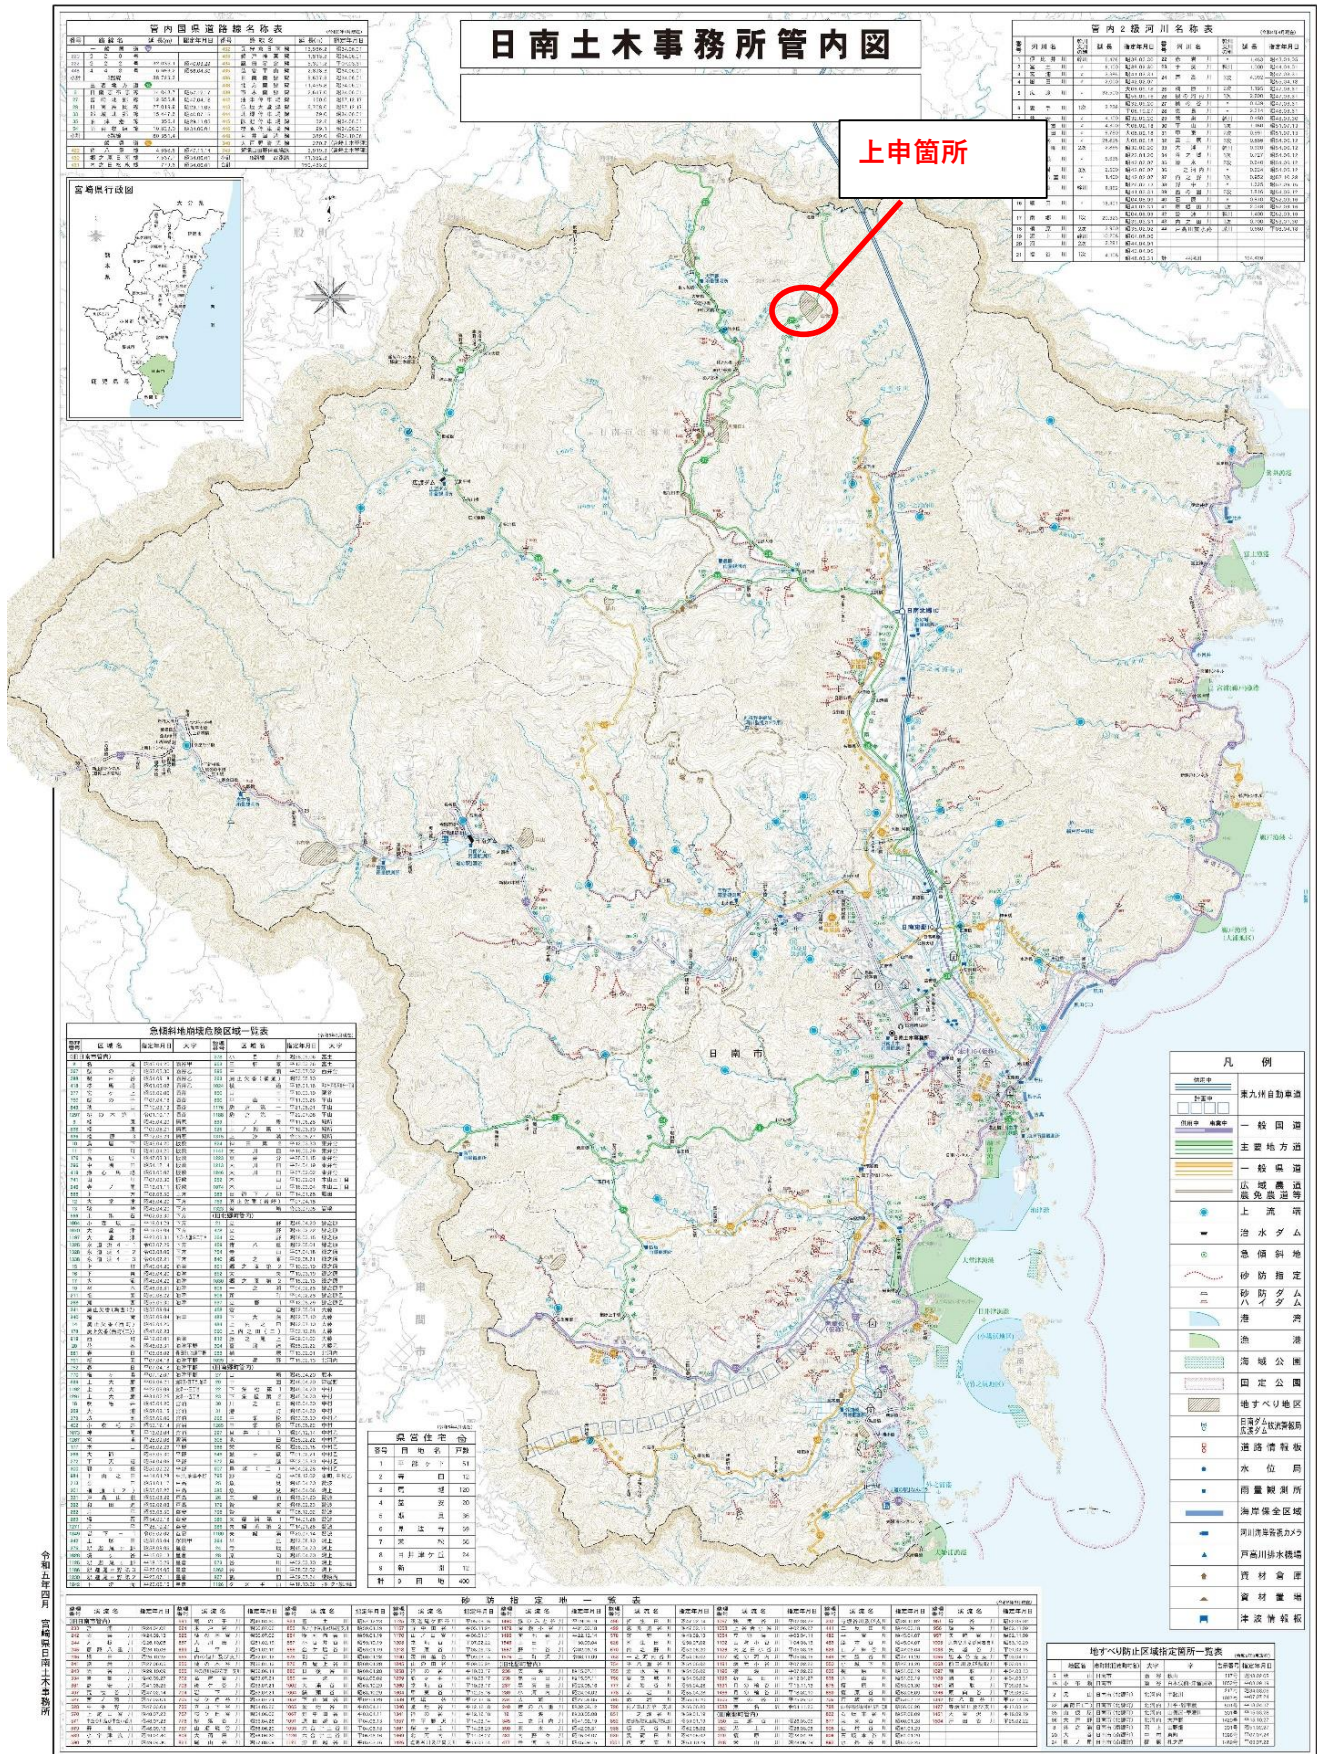

S=1 : 500

