


区域変更

旧 L= 1.8m W=17.3m ~ 18.3m

新 L= 1.8m W=24.5m ~ 25.7m


起点 延岡市北浦町三川内字走り水4906番1地先

終点 延岡市北浦町三川内字走り水4906番1地先

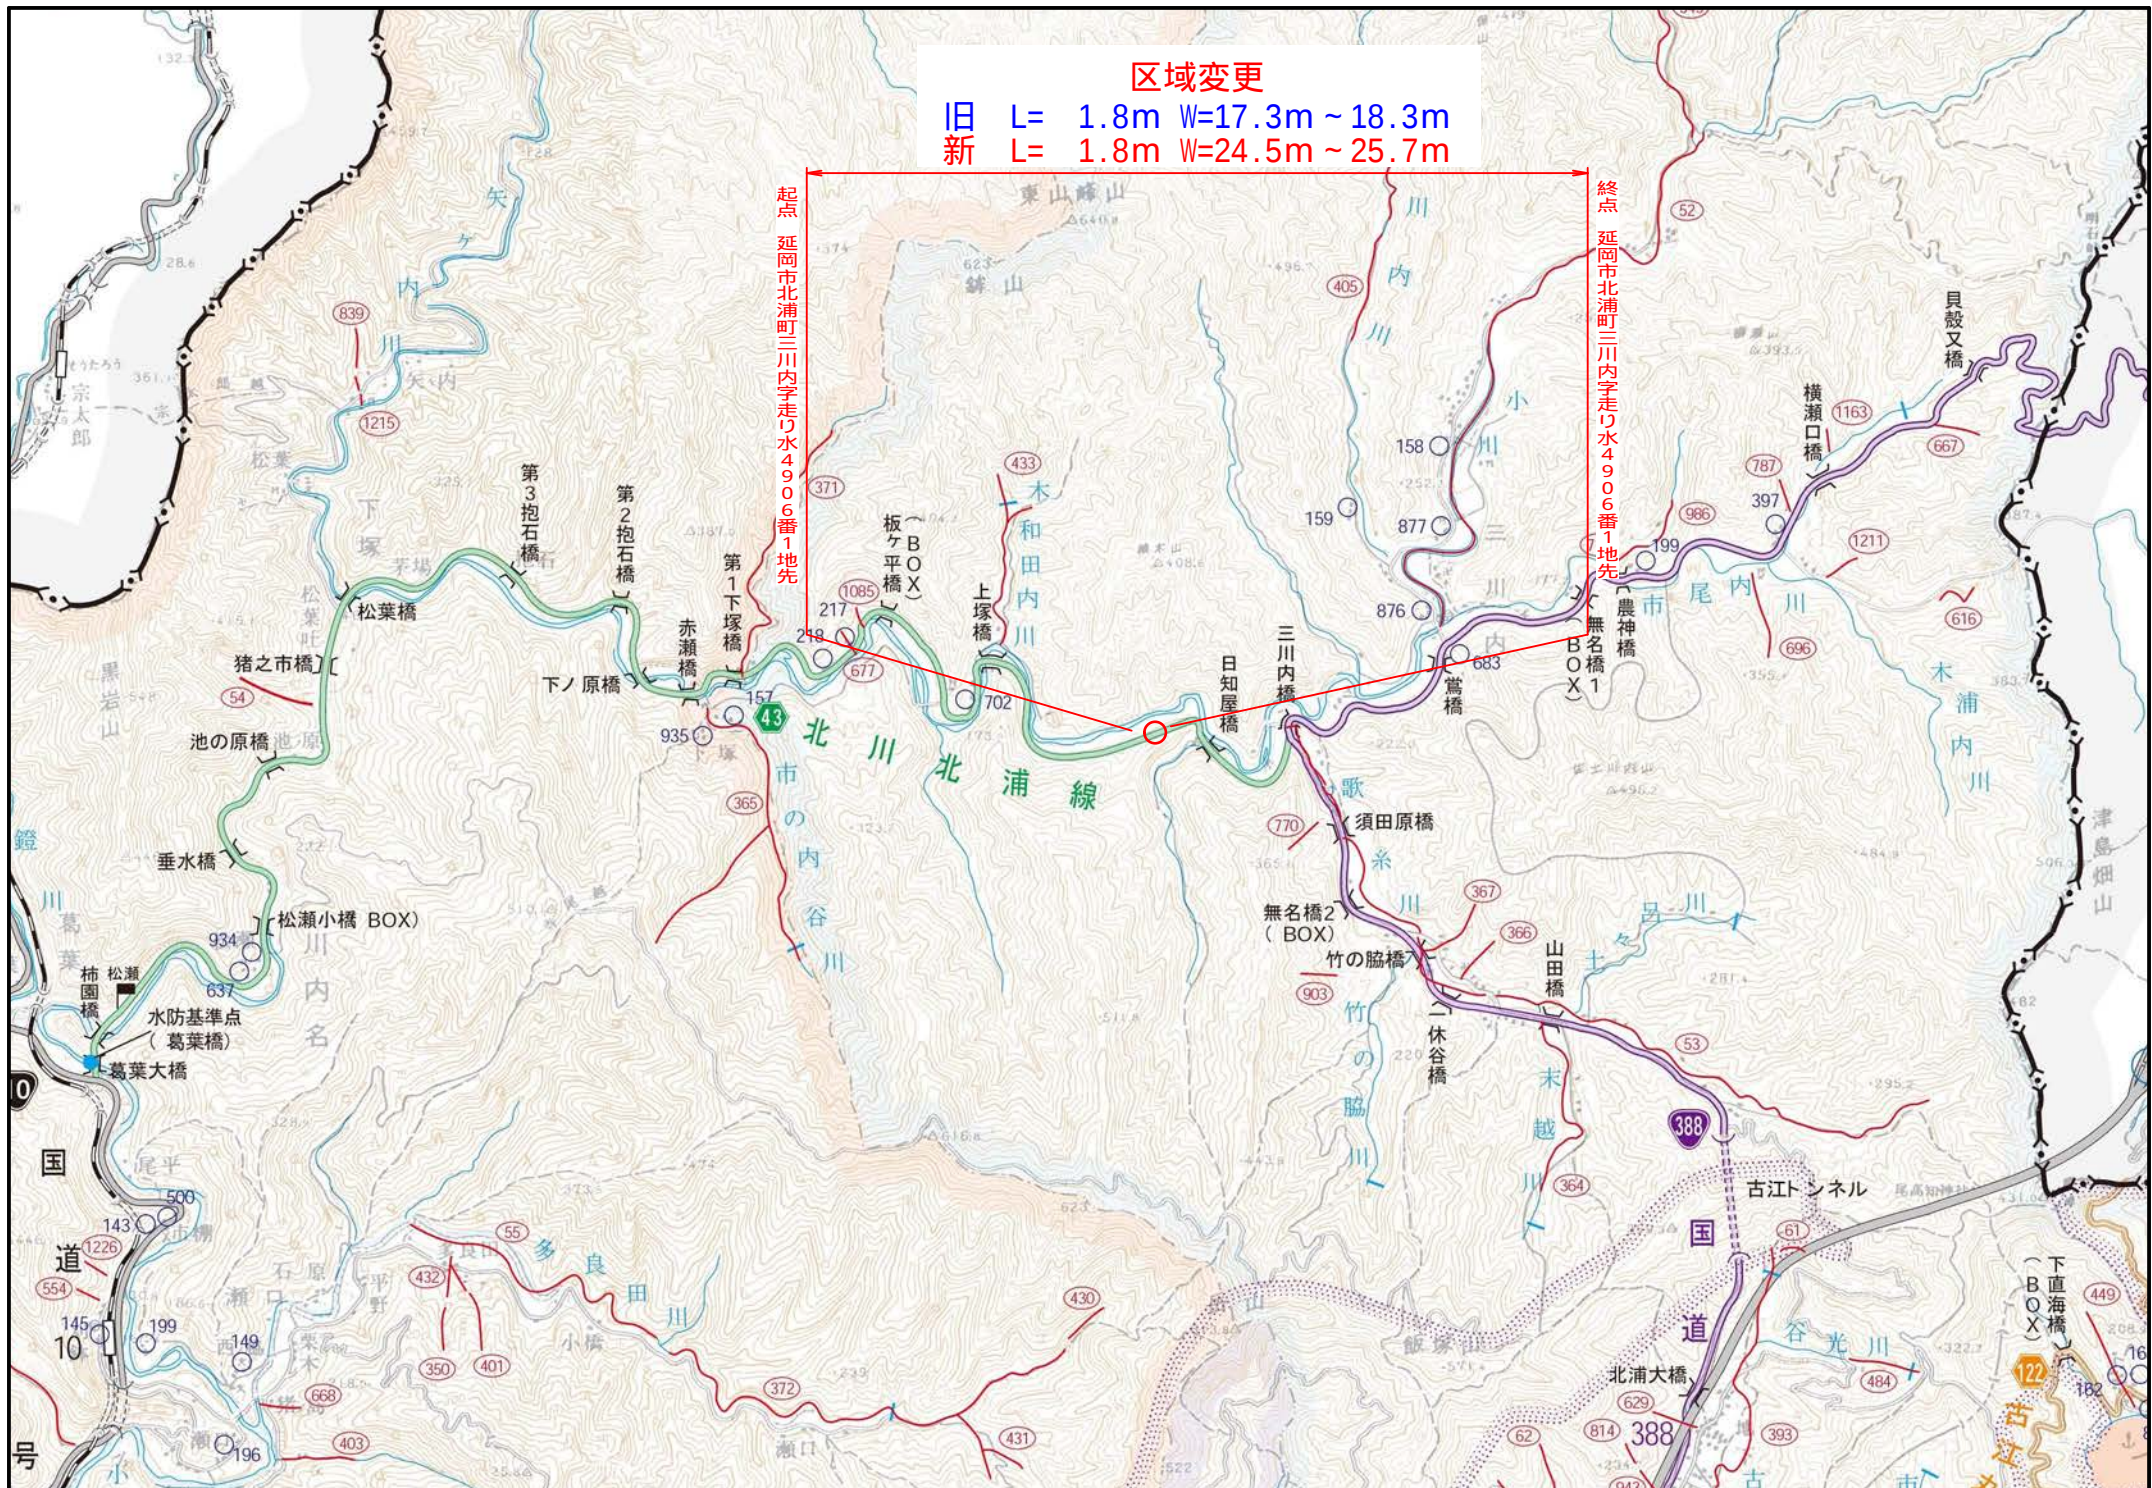

計 画 平 面 図 S=1:500

主要地方道 北川北浦線 三川内工区

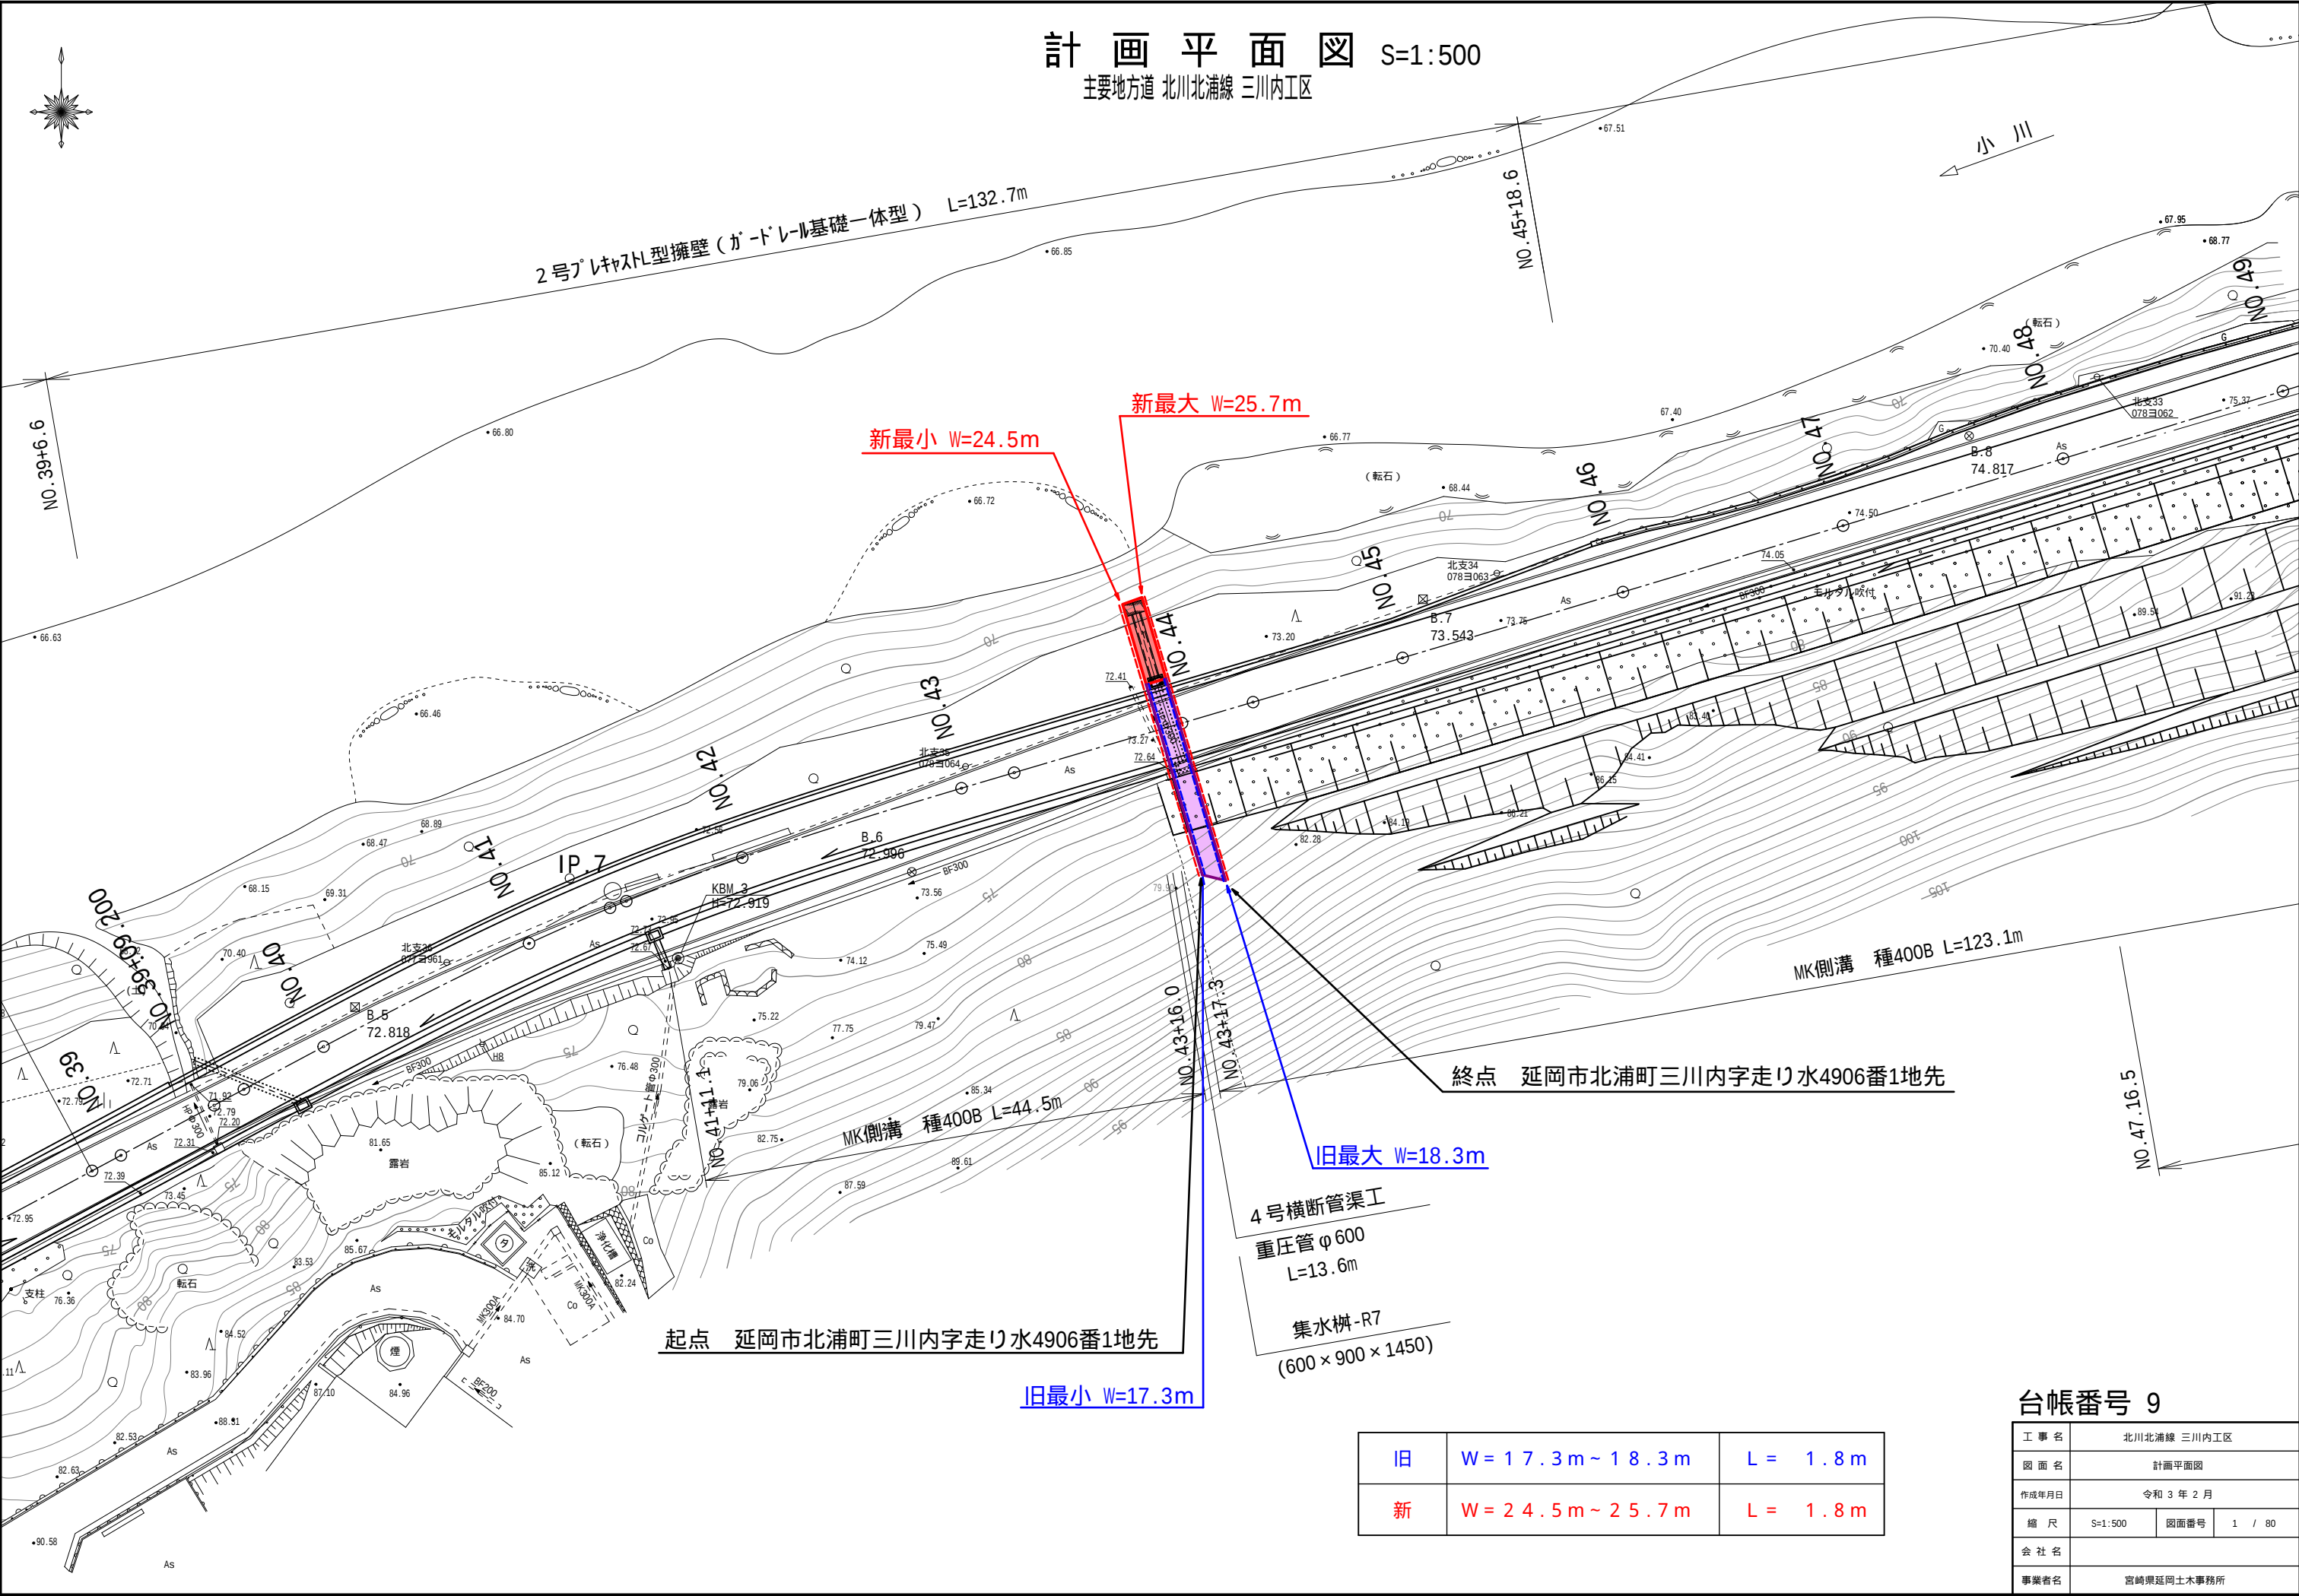

旧	W = 17.3 m ~ 18.3 m	L = 1.8 m
新	W = 24.5 m ~ 25.7 m	L = 1.8 m

台帳番号 9

工 事 名	北川北浦線 三川内工区		
図 面 名	計画平面図		
作成年月日	令和 3 年 2 月		
縮 尺	S=1:500	図面番号	1 / 80
会 社 名			
事業者名	宮崎県延岡土木事務所		