






# 供用開始区間

|       |          |       |          |
|-------|----------|-------|----------|
| 旧延長   | L=540.0m | 新延長   | L=540.0m |
| 旧最小幅員 | W=4.1m   | 新最小幅員 | W=9.6m   |
| 旧最大幅員 | W=13.2m  | 新最大幅員 | W=74.0m  |

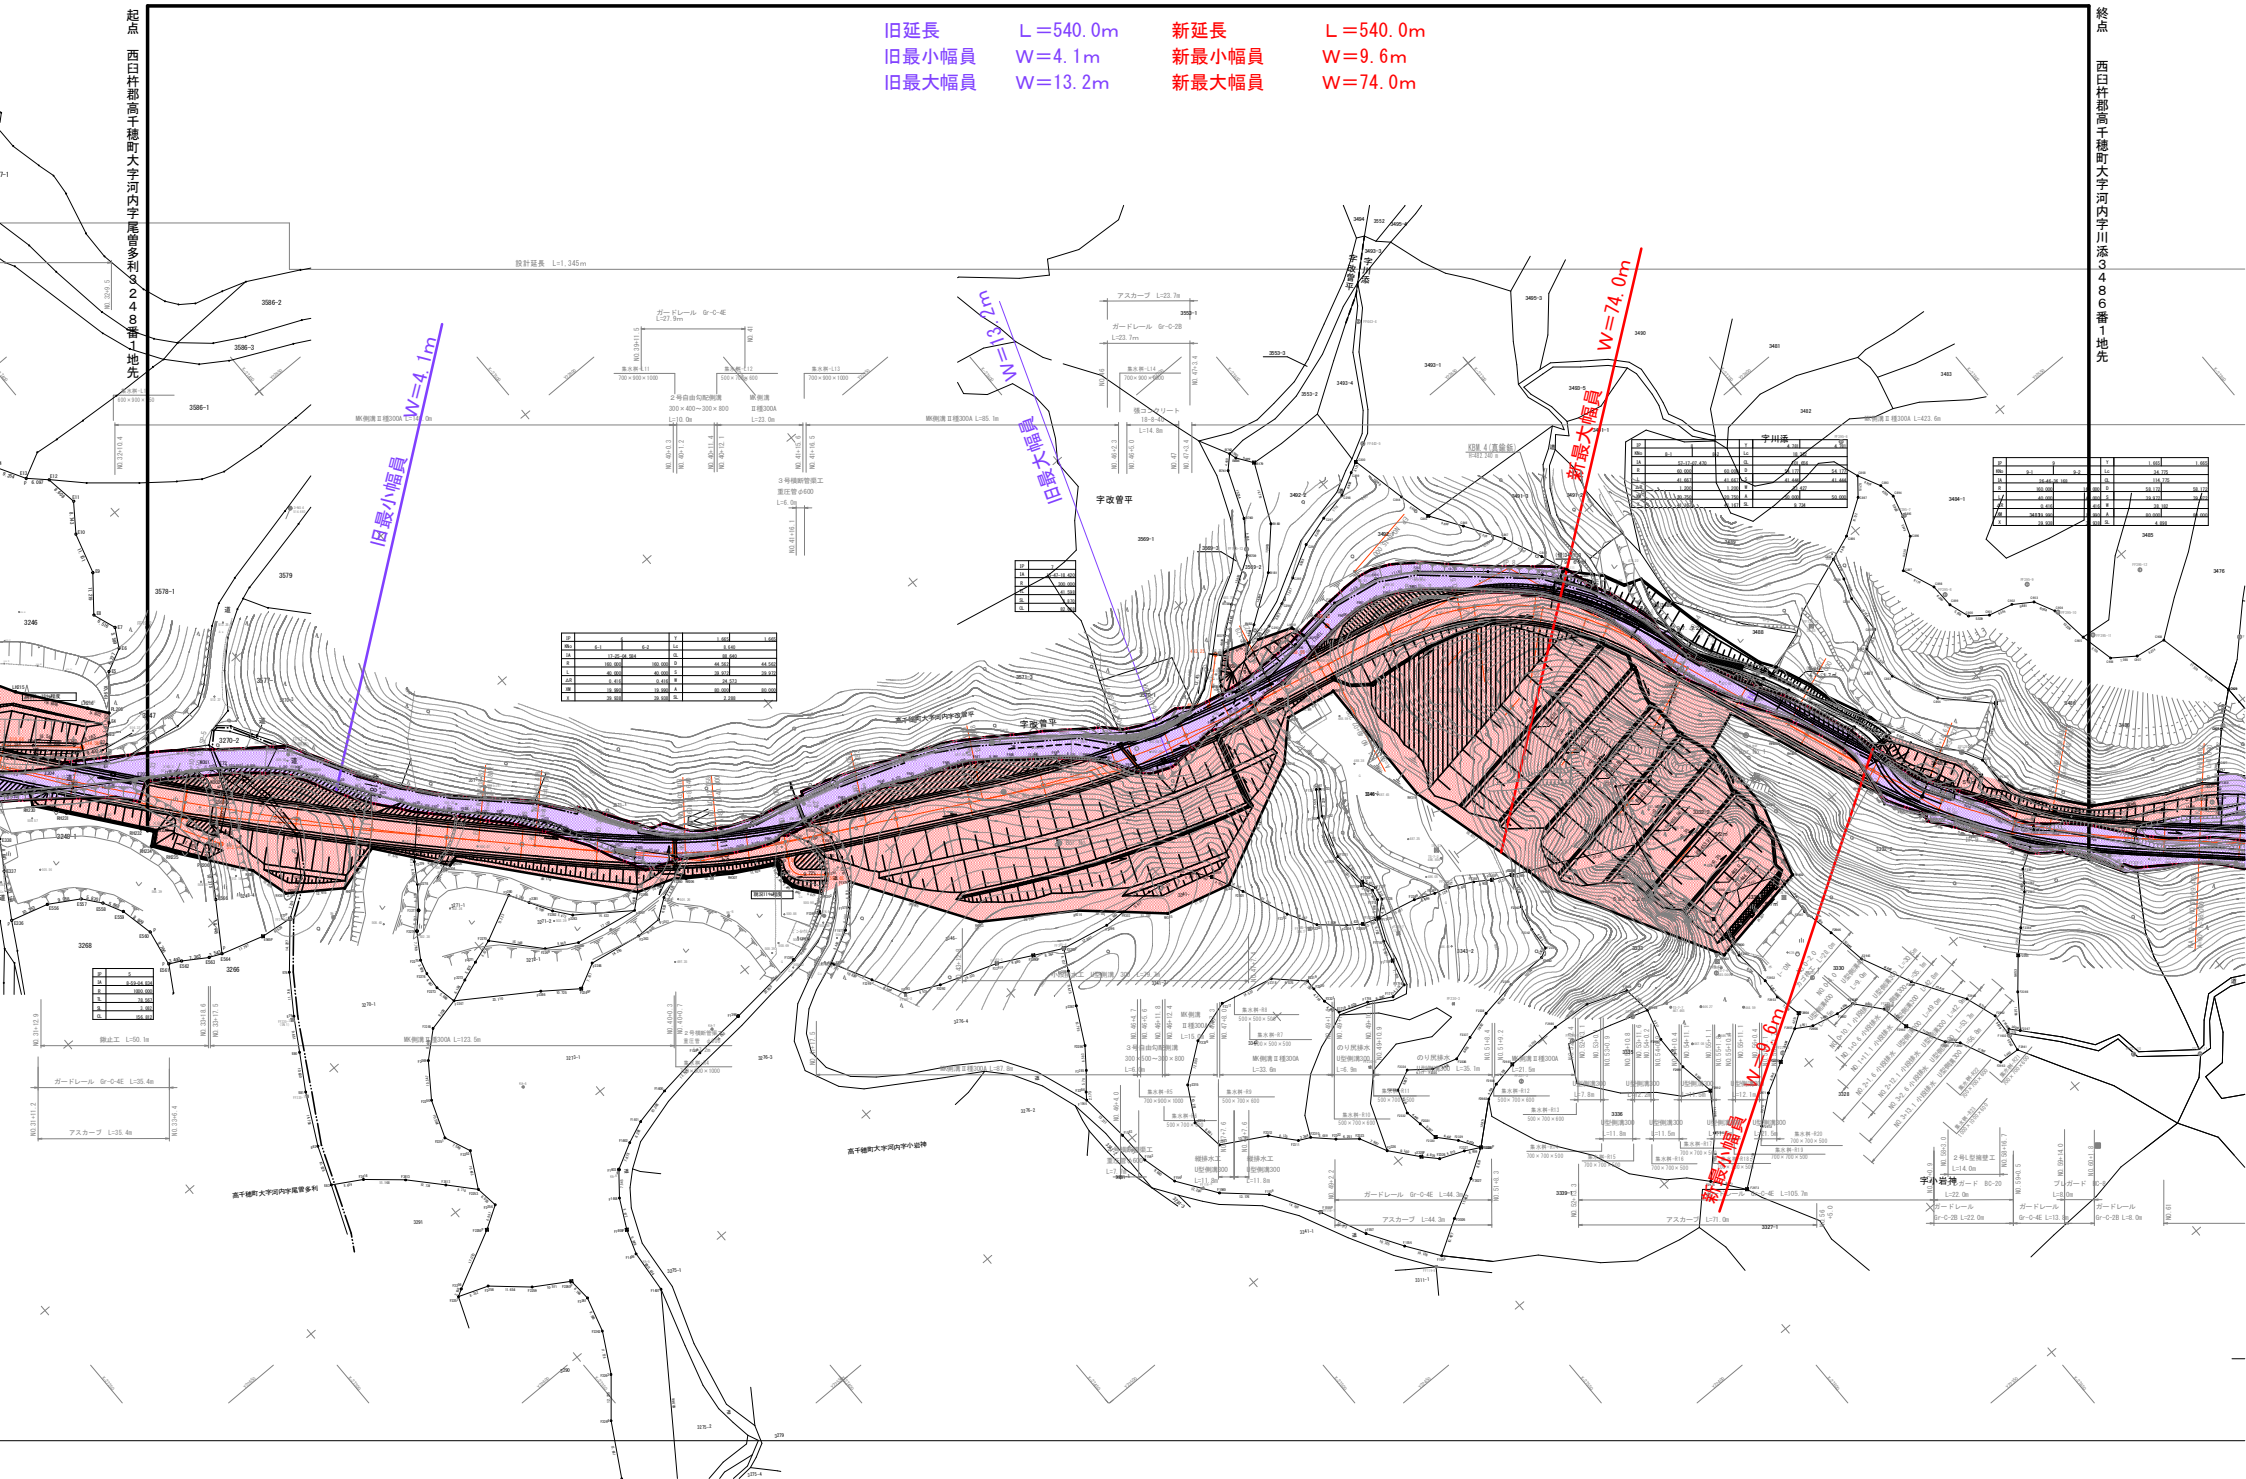

起点 西臼杵郡高千穂町大字河内字尾曾多利3246番1地先

終点 西臼杵郡高千穂町大字河内字川添3486番1地先