



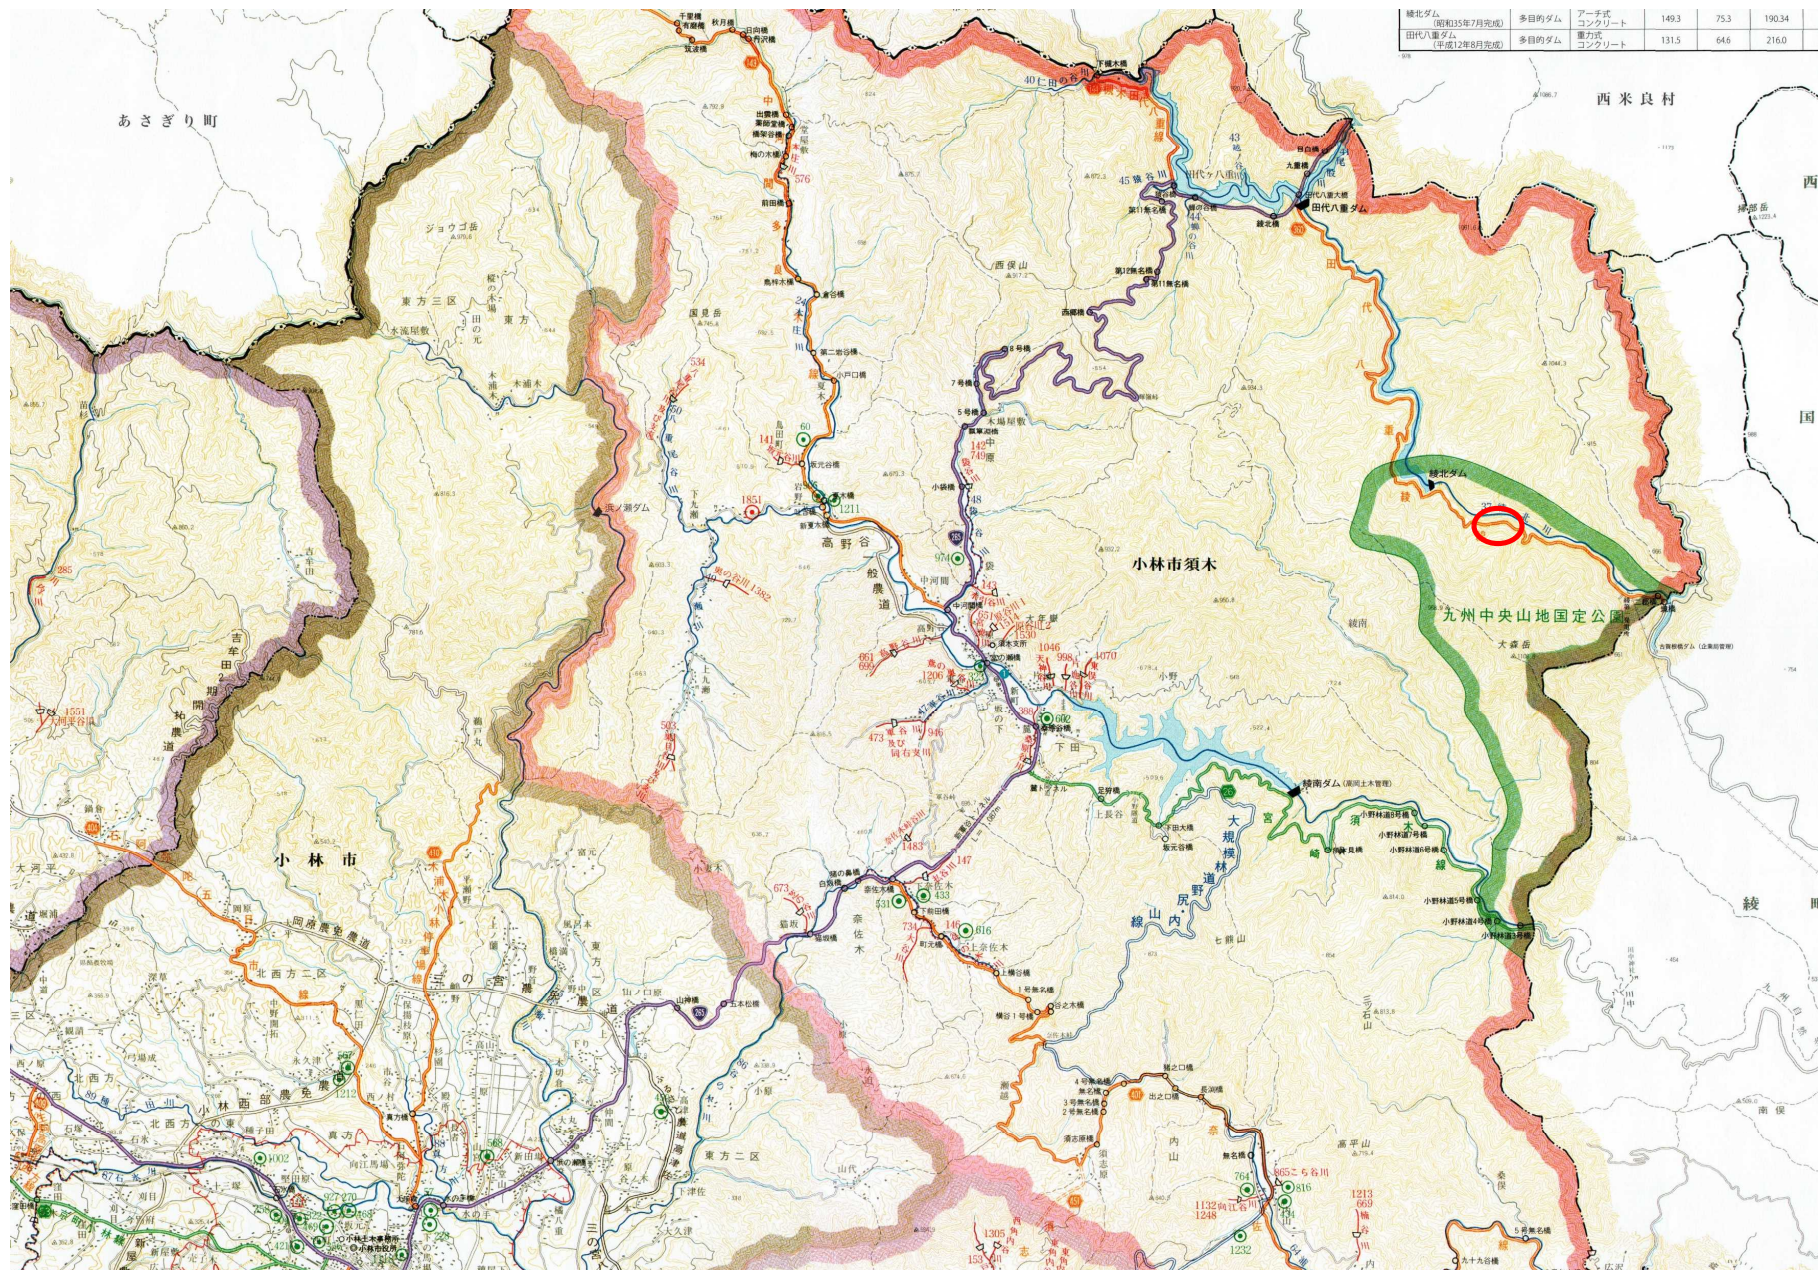


県道 田代八重綾線 S=1:500

利用計画図

令和4年度 県道田代八重綾線 道路災害復旧事業 第685号

復旧延長	: L = 17.0 m	道路幅員	: W = 5.5 ~ 5.9 m
大型ブロック	: A = 92 m ²		
ブロック積	: A = 13 m ²		
小口止め工	: N = 2 基		
アスファルト舗装	: A = 142.0 m ²		
舗装版切断工	: L = 42.0 m		
舗装版取壊工	: A = 58.1 m ²		
G r コン	: L = 18.0 m		
雑工(取付工)	: N = 1 式		
車両用防護柵基礎	: L = 18.3 m		

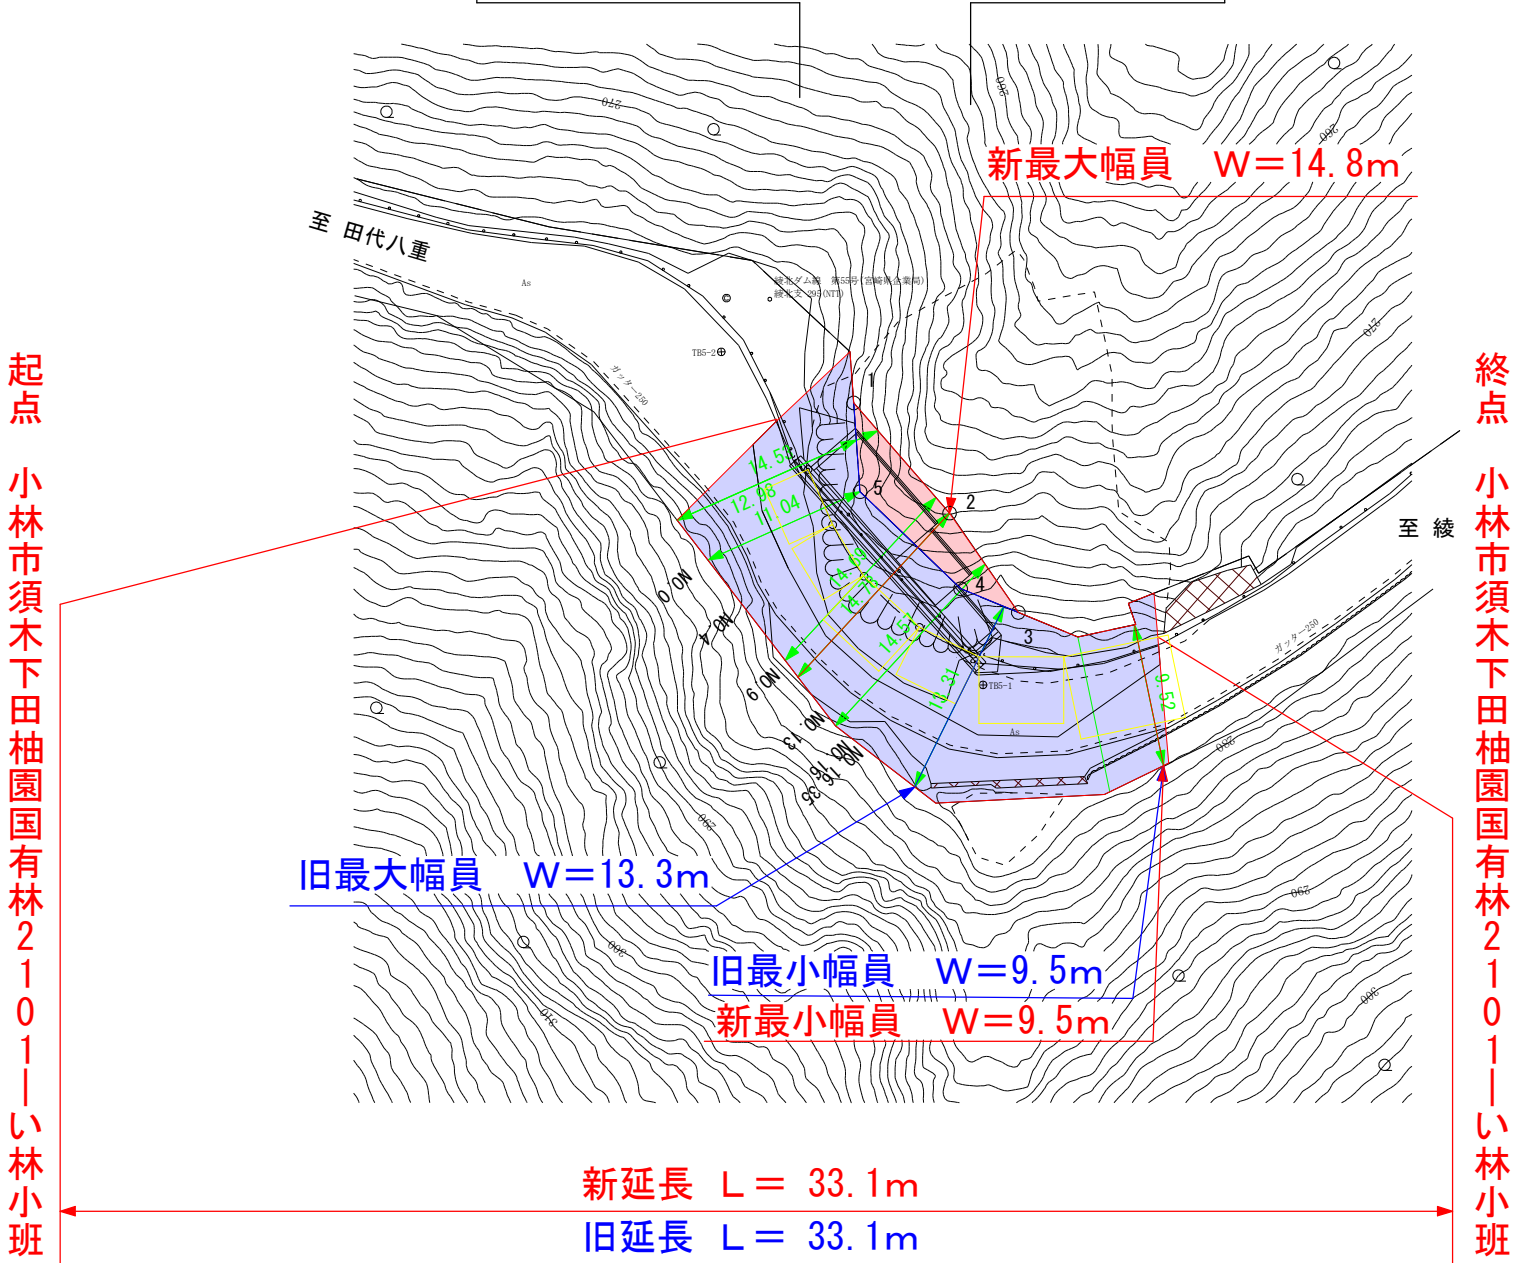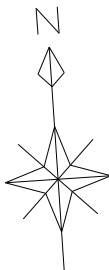

工 事 名	令和4年度 県道田代八重綾線 道路災害復旧事業 第685号		
図 面 名	利 用 計 画 図		
作成年月日	令 和 4 年 12 月		
縮 尺	1:500	図 面 番 号	／
会 社 名	フェニックスコンサルタント株式会社		
事業者名	宮 崎 県 小 林 土 木 事 務 所		