




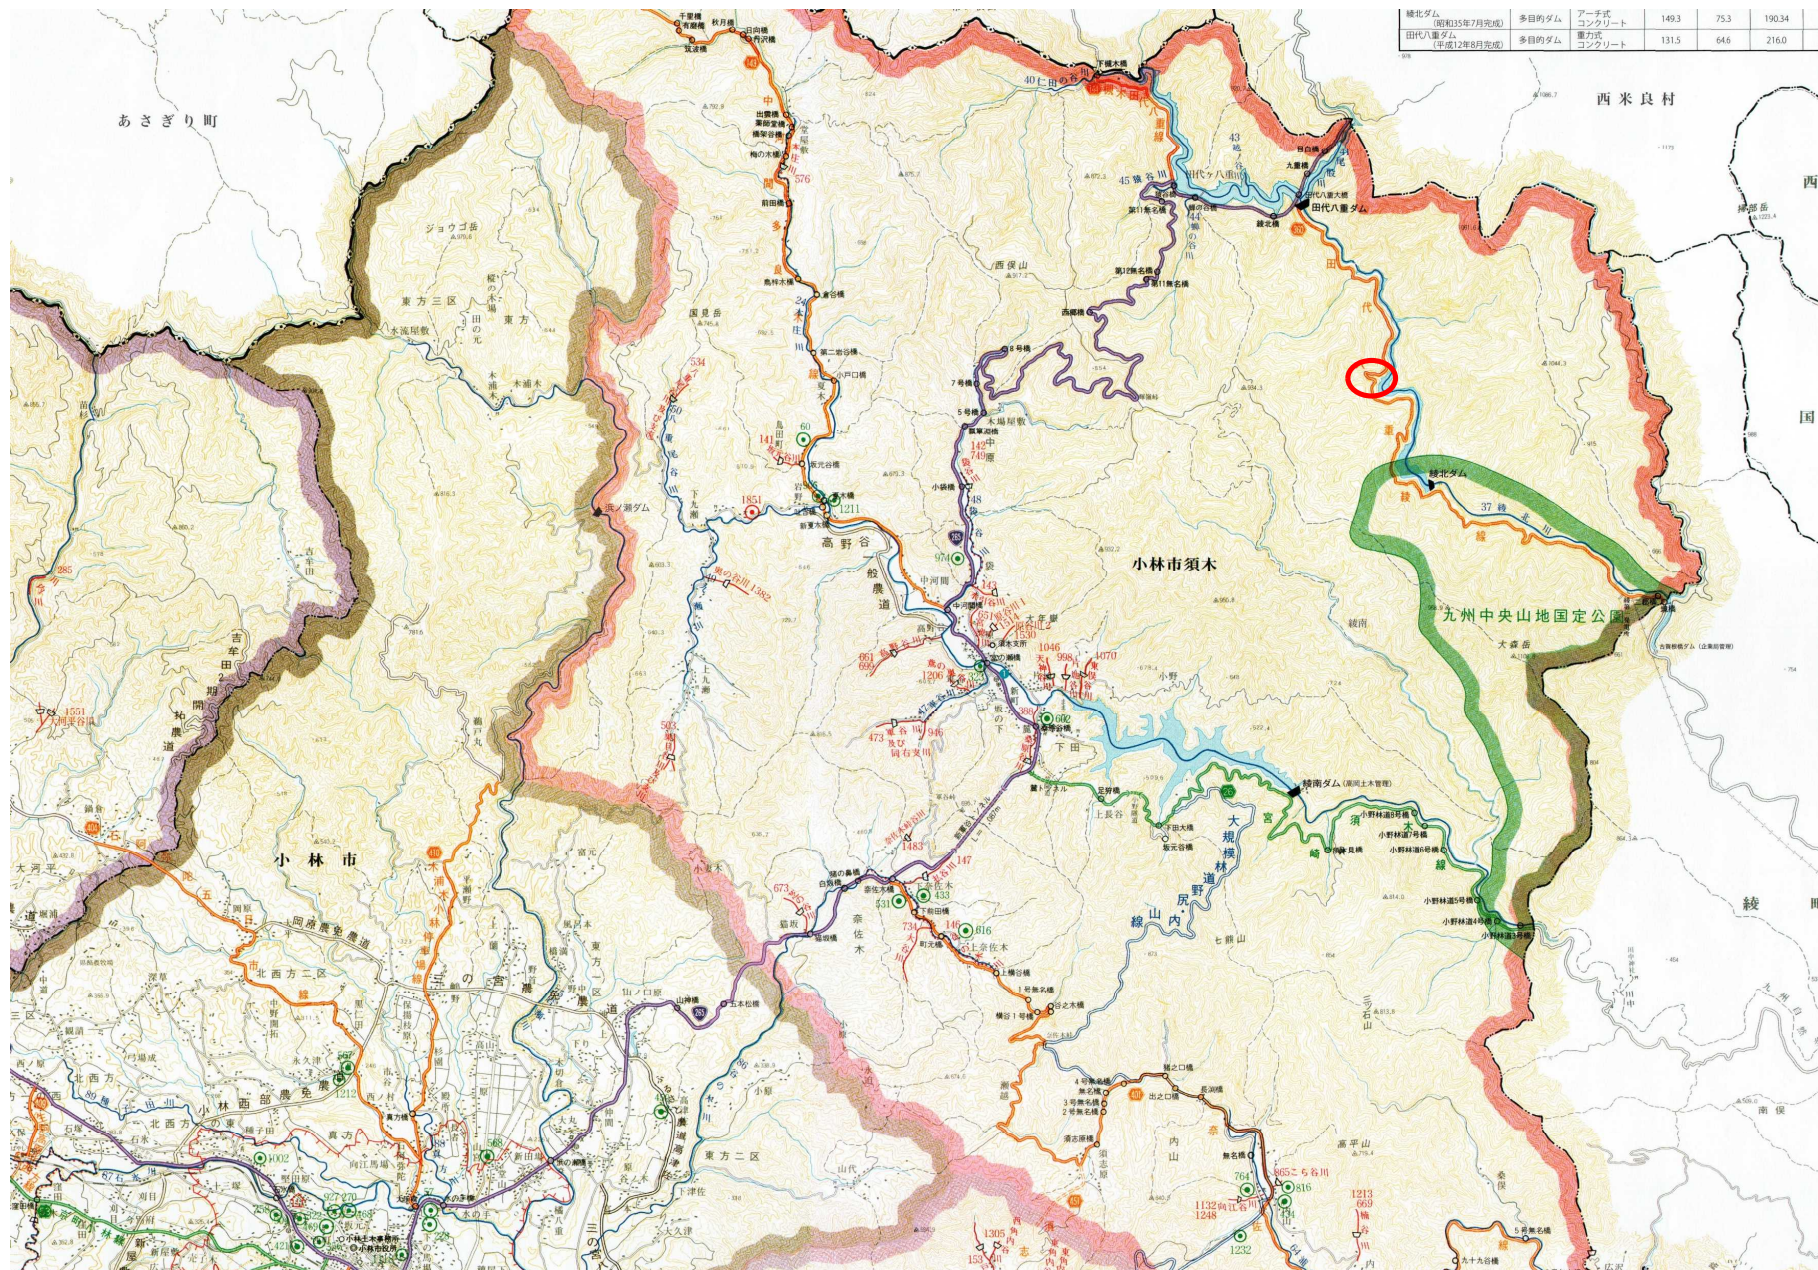

県道 田代八重綾線 S=1 : 500
利用計画図

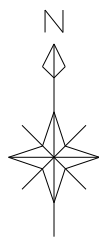

令和4年発生 道路災 第528号 一般県道田代八重綾線		
復旧延長:L=18.0 m 道路幅員:W=4.5 m		
大型積みブロック工	:	A = 194 m ²
小口止め工	:	N = 4 基
ボックスカルバート工	:	L = 12.3 m
水叩き工	:	N = 1 式
車両用防護柵 (Gr-C-2B)	:	L = 42.5 m
車両用防護柵 (Gr-C-4E)	:	L = 1.5 m
As舗装工	:	A = 129 m ²

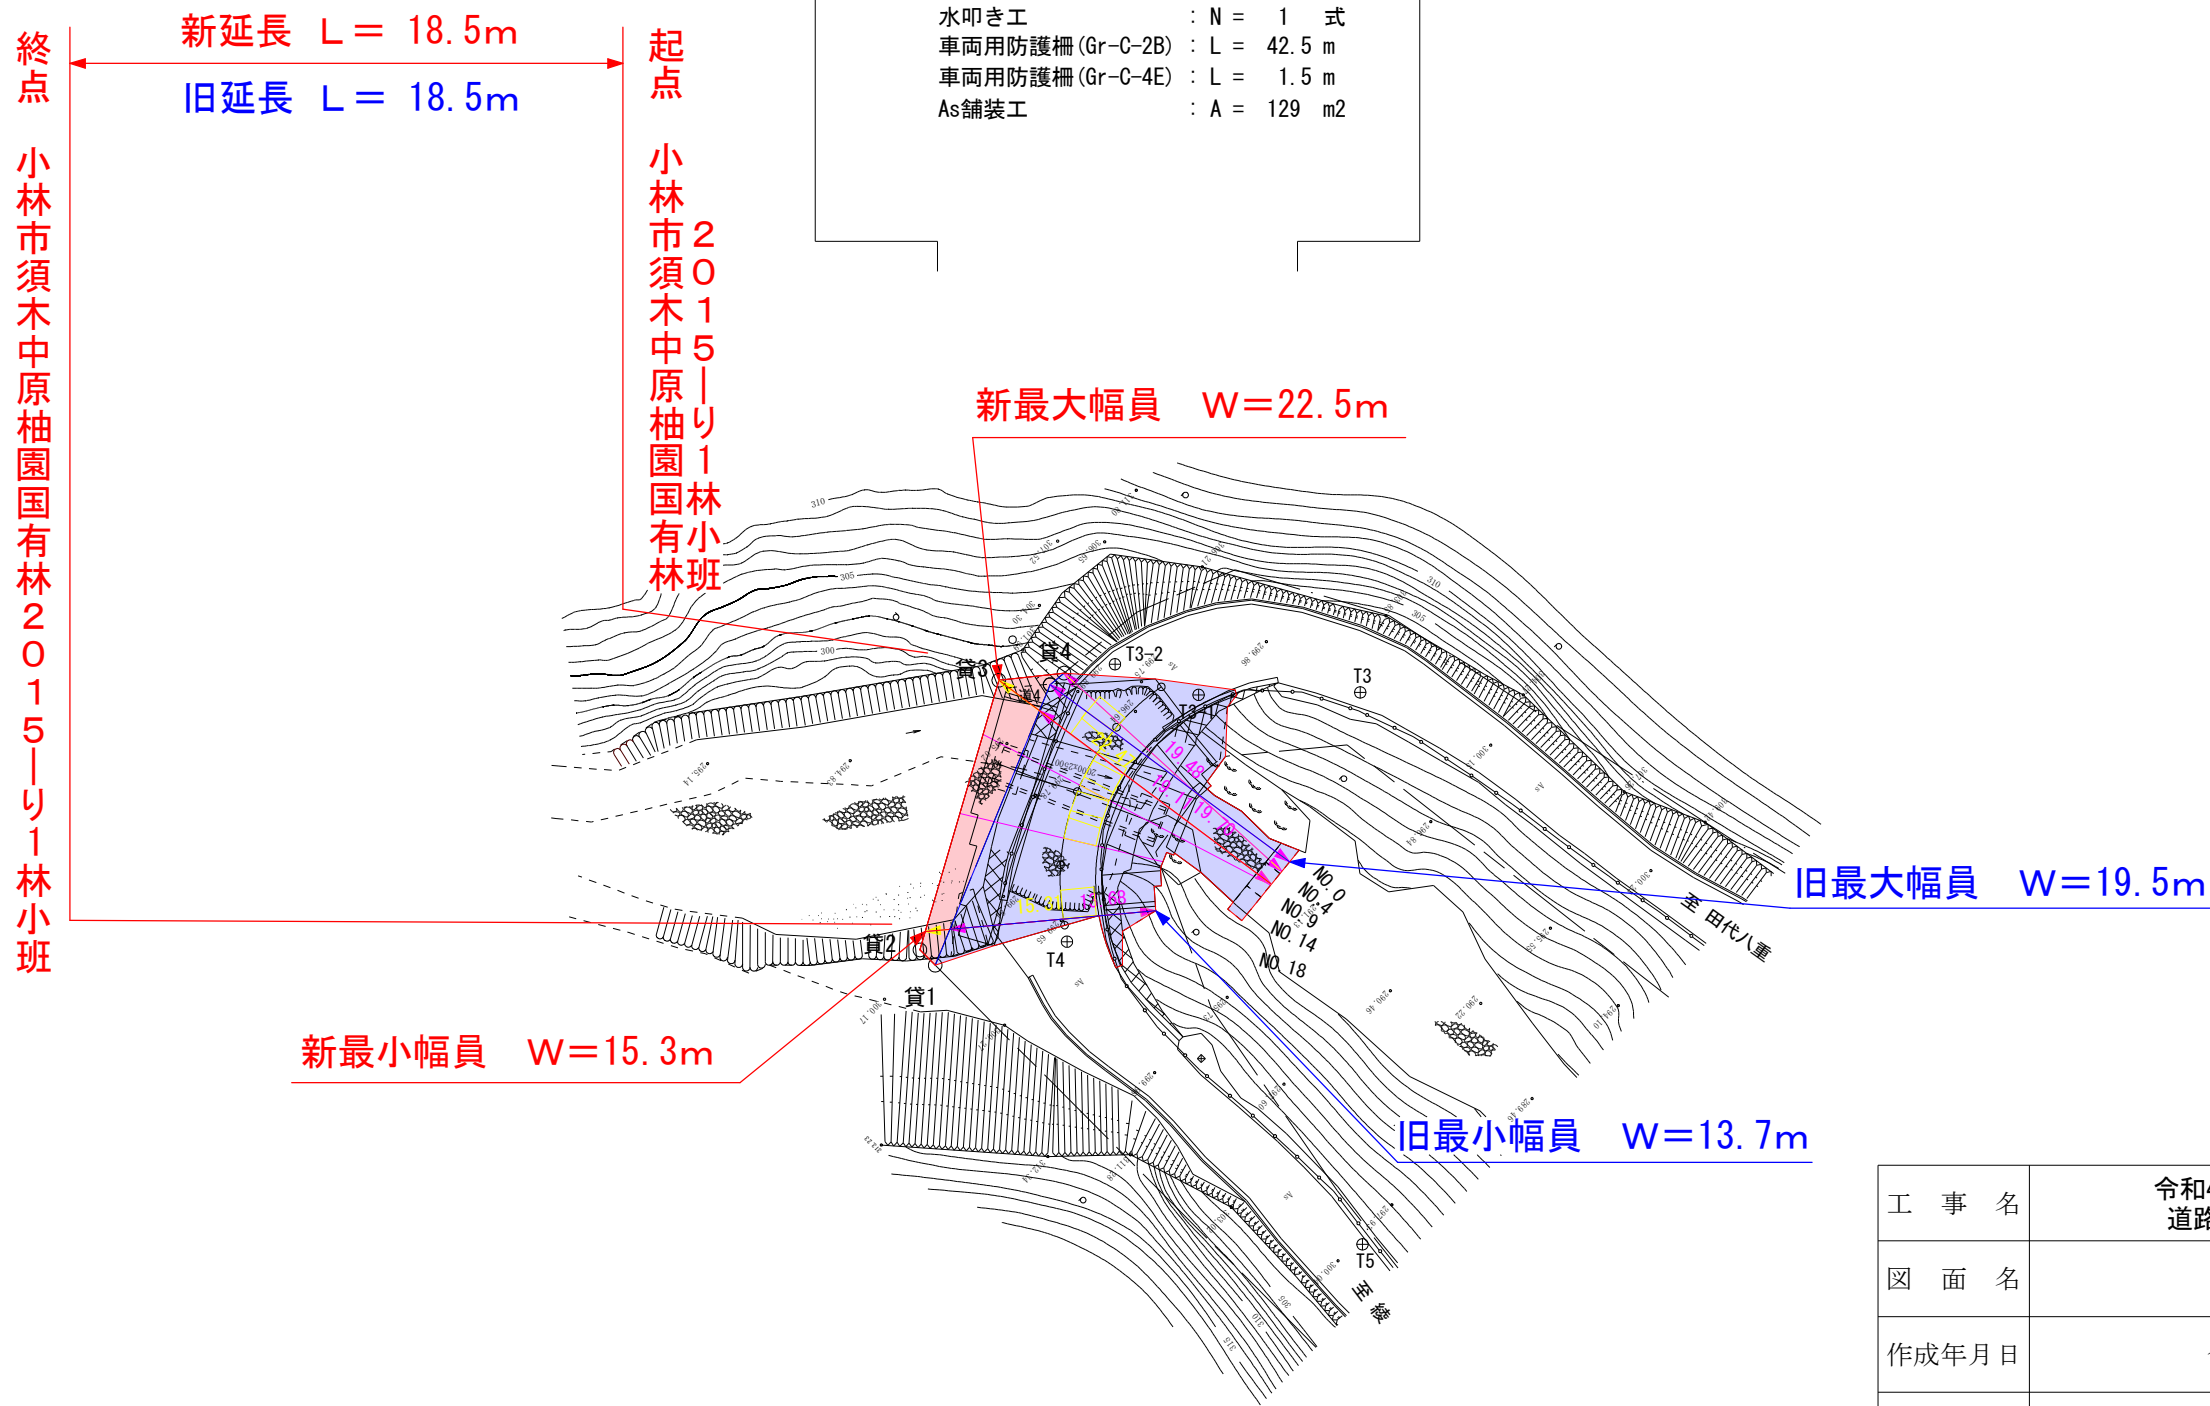


工 事 名	令和4年度 県道田代八重綾線 道路災害復旧事業 第528号		
図 面 名	利用計画図		
作成年月日	令和 4 年 12 月		
縮 尺	図 示	図 面 番 号	／
会 社 名	フェニックスコンサルタント株式会社		
事 業 者 名	宮 崎 県 小 林 土 木 事 務 所		

県道 田代八重綾線 S=1 : 500

用地実測図

小林市須木中原

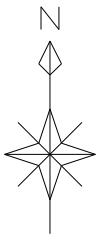

終点
小林市須木中原柚園国有林2015-り1林小班
新延長 L = 18.5m
旧延長 L = 18.5m
起点
小林市須木中原柚園国有林2015-り1林小班

柚園国有林
2105-り1

新最大幅員 W=22.5m

旧最大幅員 W=19.5m

新最小幅員 W=15.3m

旧最小幅員 W=13.7m

面積一覧表

国有林名	計算番号	林小班	面積算出(㎡)	決定面積(㎡)	備考
柚園	①	2105-り1	45.66		
合計			45.66	45	

座 標 リ ス ト

NO	X	Y	距離	方向角
貸1	-98320.659	12463.337	1.430	315-06-48
貸2	-98319.646	12462.328	18.575	16-18-18
貸3	-98301.818	12467.543	4.340	83-41-26
貸4	-98301.341	12471.857	1.194	230-12-02
道4	-98302.105	12470.940	20.051	202-16-58

工 事 名	令和4年度 県道田代八重綾線 道路災害復旧事業 第528号		
図 面 名	用地実測図		
作成年月日	令和 5 年 2 月		
縮 尺	図 示	図 面 番 号	／
会 社 名	九州工営株式会社		
事業者名	宮 崎 県 小 林 土 木 事 務 所		