



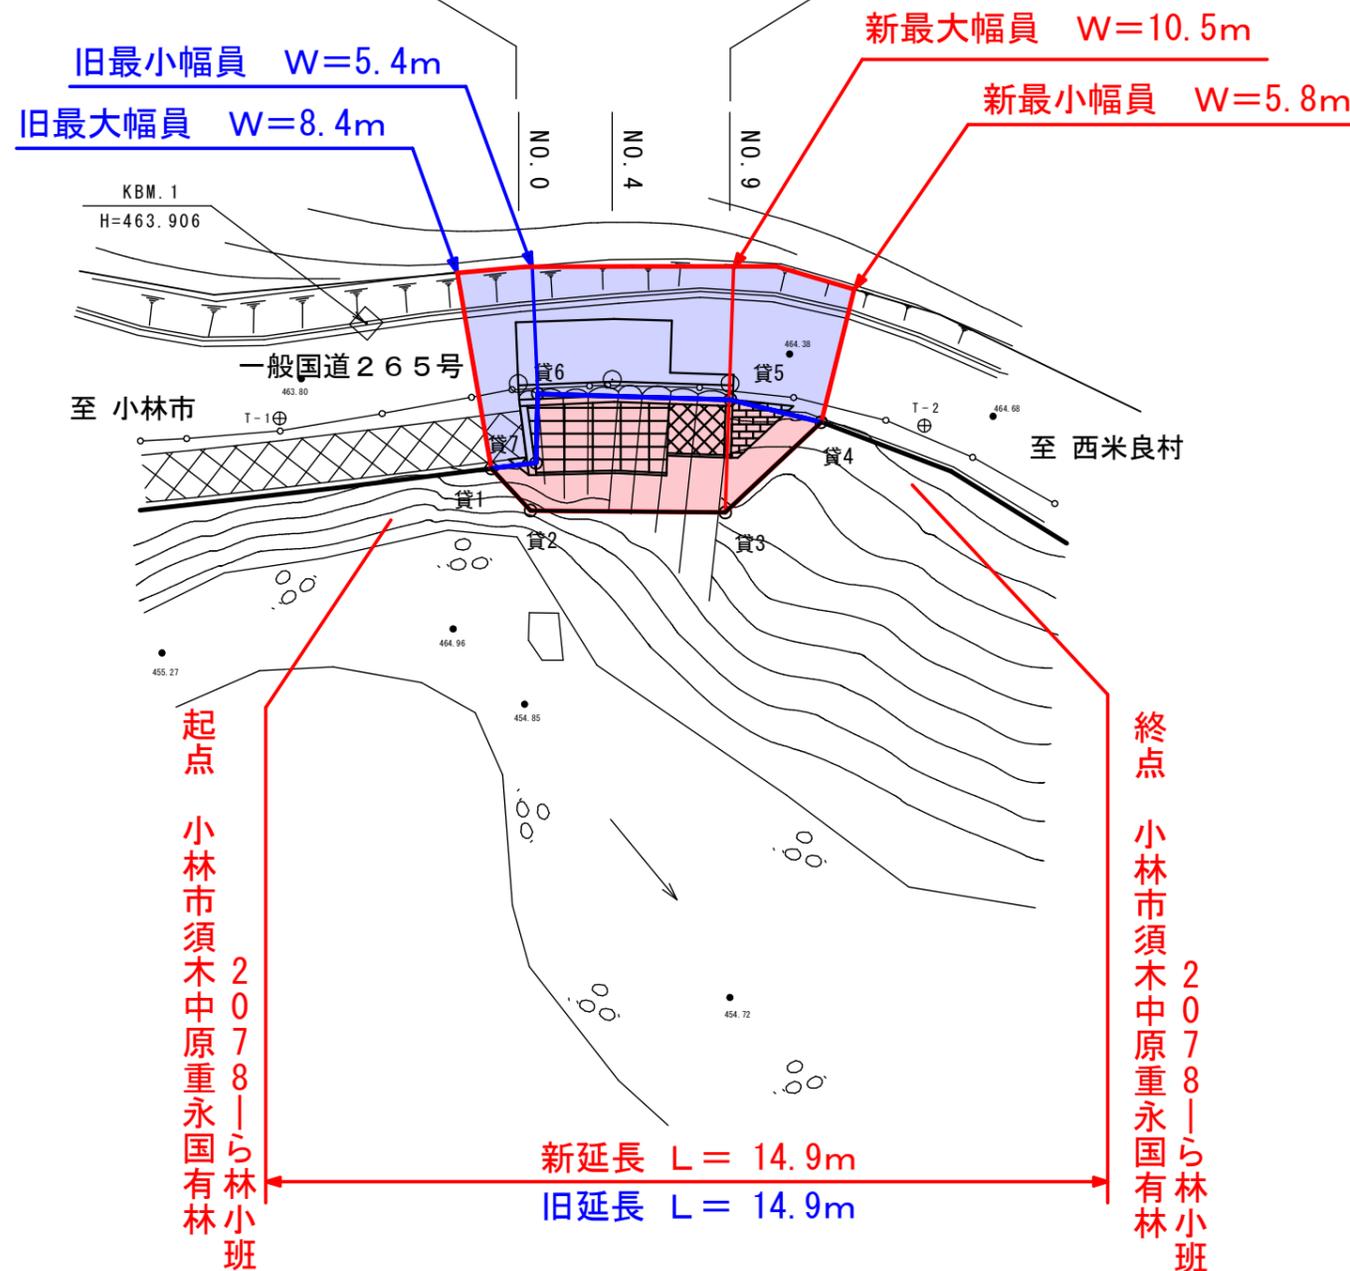

一般国道265号 S=1:300 利用計画図

令和4年発生 道路災 第526号

復旧延長	L=9.00m
道路幅員	W=3.6m~4.2m
大型ブロック	A=39m ²
ブロック積	A=11m ²
小口止工	N=2.0基
アスファルト舗装	A=31m ²
舗装版切断工	L=3.7m
舗装版破碎工	A=31m ²
Gr コン	L=8.0m
Gr 土中	L=4.0m
Gr 撤去 (土中用)	L=9.0m

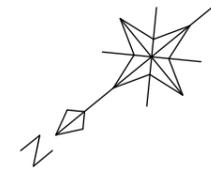

工事名	一般国道265号 道路災害復旧事業		
図面名	利用計画図		
作成年月日	令和4年11月		
縮尺	図示	図面番号	1 / 4
会社名	株式会社 西部技建コンサルタント		
事業者名	宮崎県 小林土木事務所		