

宮崎県行政図


凡例



令和5年度 5道路災 第15-02号 国道268号 道路災害復旧工事  
 復旧延長 L=8.3m 道路幅員 W=6.0m

掘削工 V=151m<sup>3</sup>  
 法面整形工 A=292m<sup>2</sup>  
 現場吹付砕工 A=292m<sup>2</sup>  
 大型土のう工 N=15袋

国道268号  
 利用計画図 S=1:500

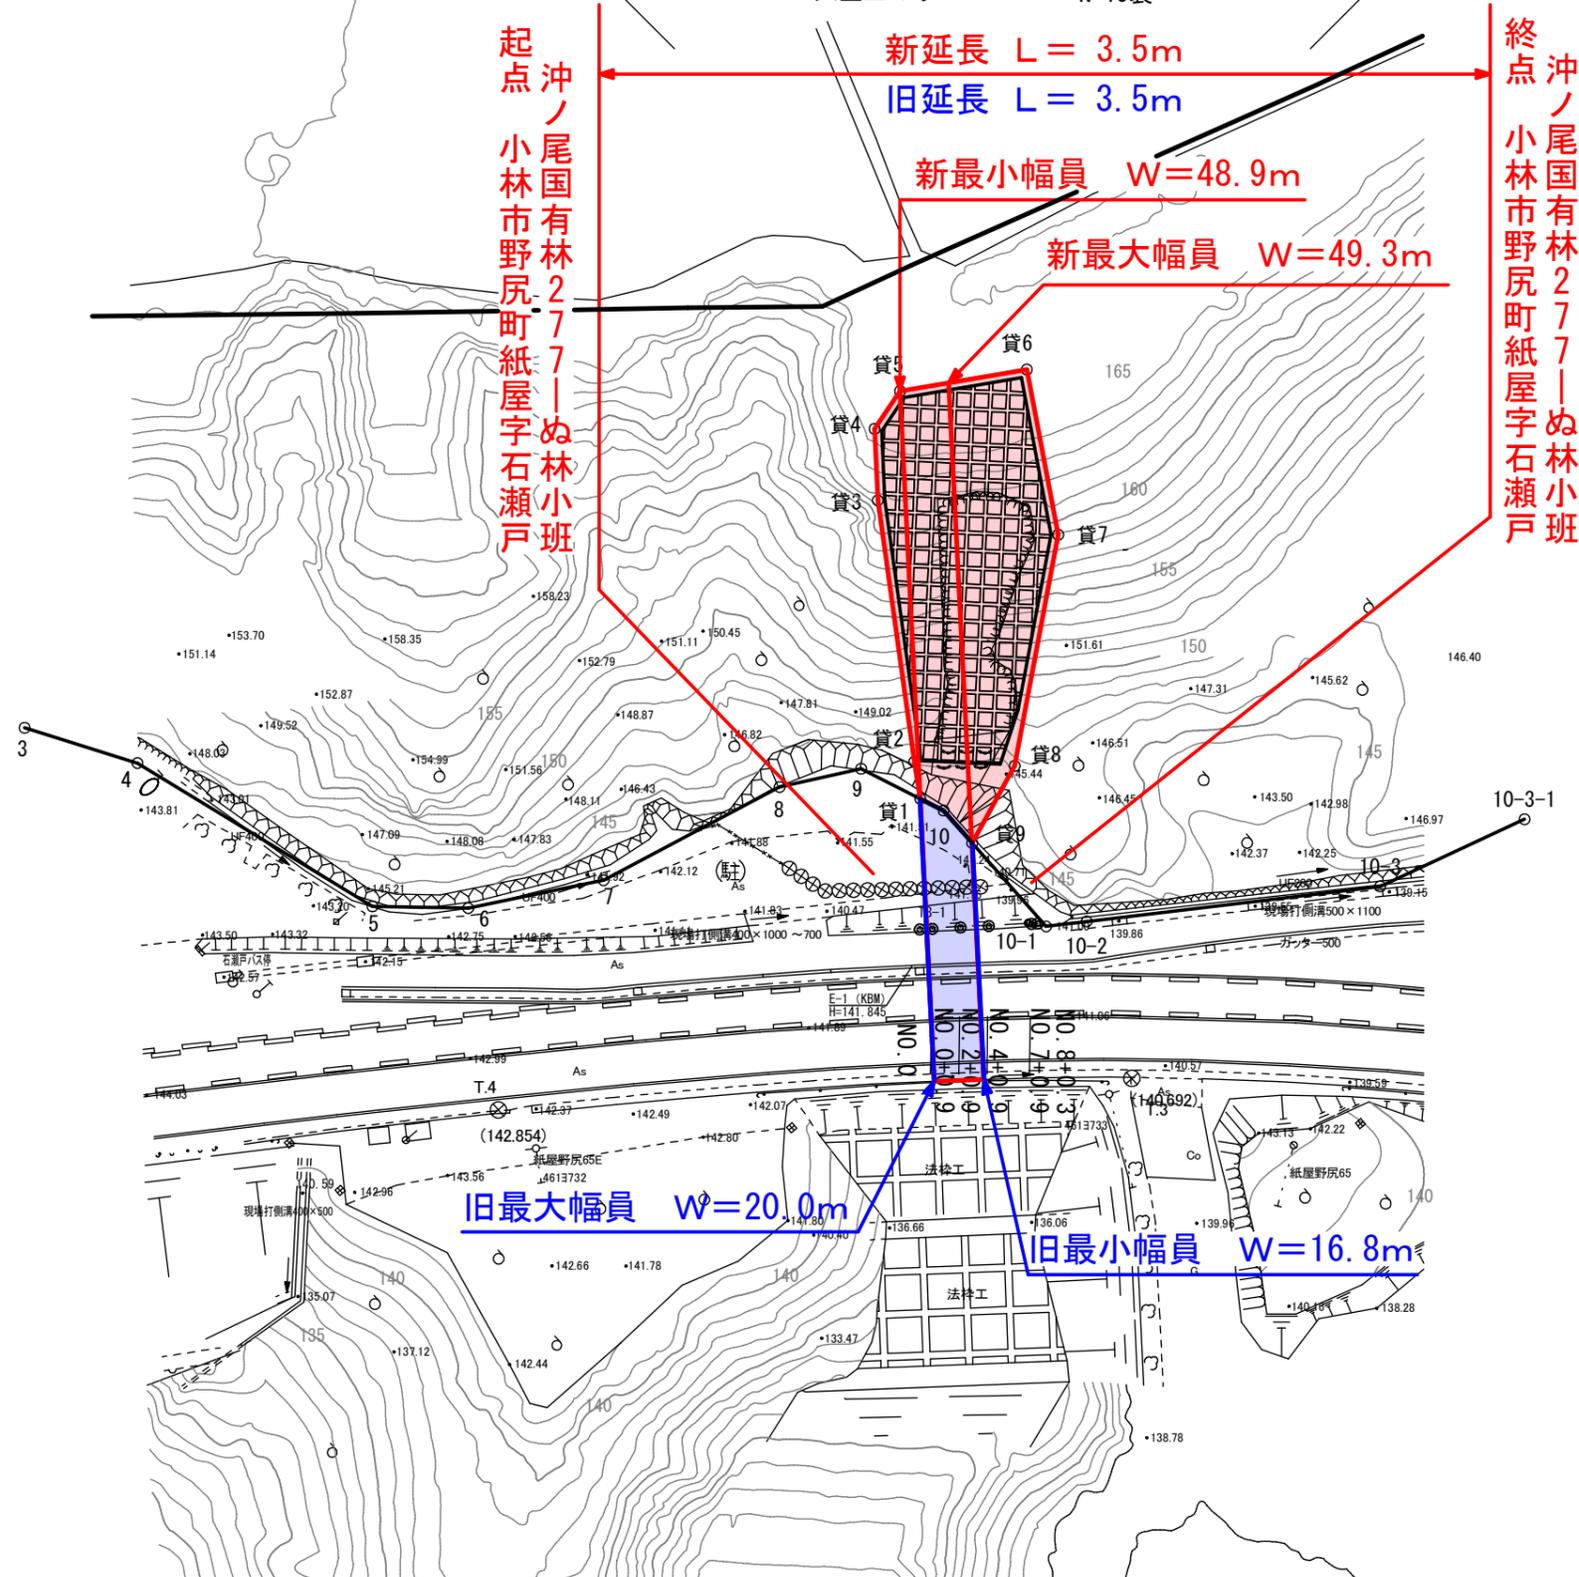

起点 沖ノ尾国有林277-1ぬ林小班  
 小林市野尻町紙屋字石瀬戸

終点 沖ノ尾国有林277-1ぬ林小班  
 小林市野尻町紙屋字石瀬戸

業務名	一般国道268号 道路災害復旧事業		
図面名	利用計画図		
作成年月	令和5年 月		
縮尺	S=1:500	図面番号	
会社名	株式会社 親協		
事務所名	宮崎県小林土木事務所		