
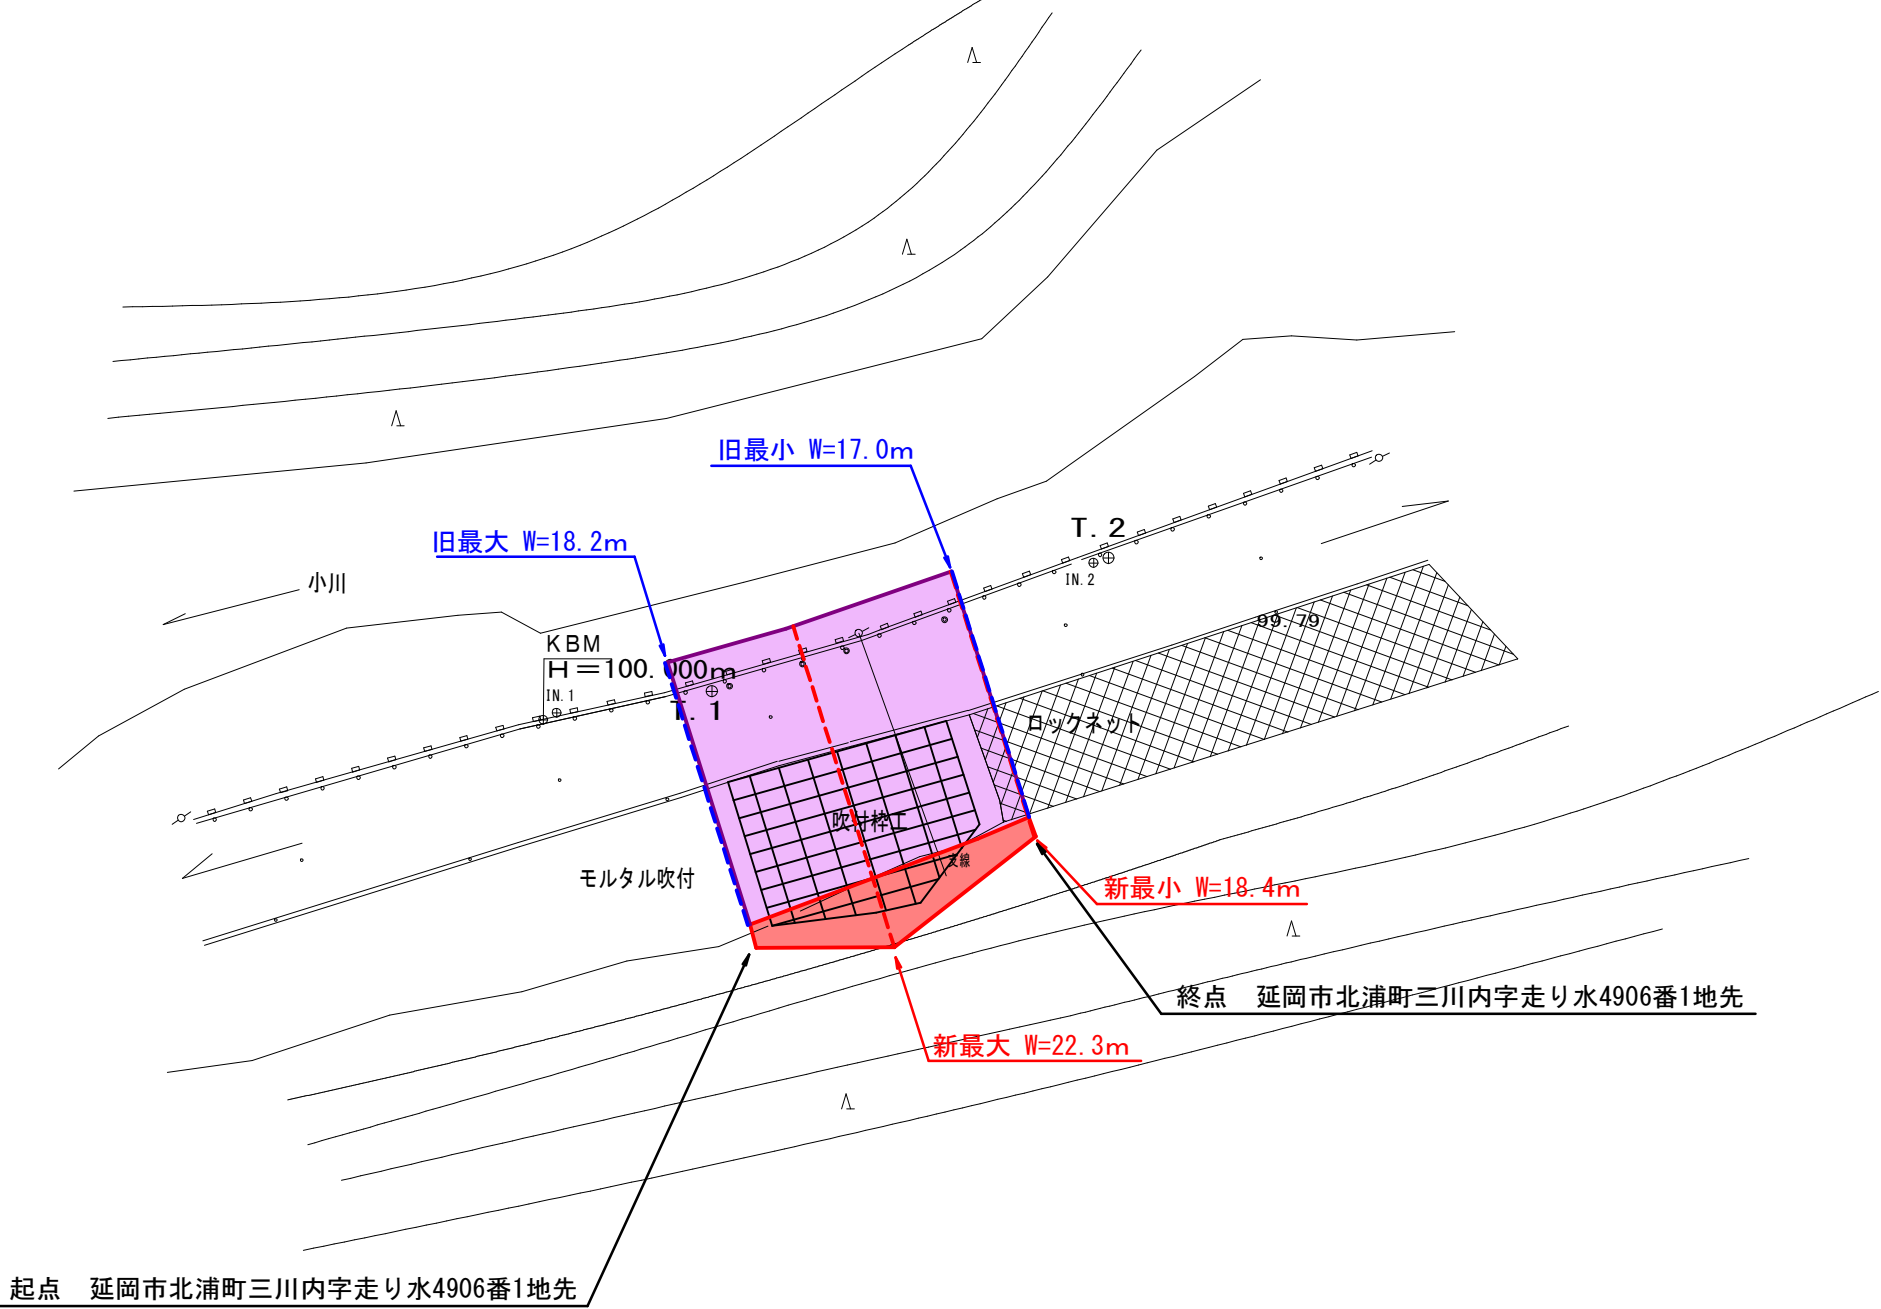


平 面 図 S=1:500
延岡市北浦町三川内字走り水

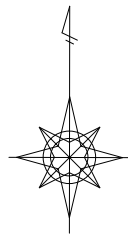

旧	W= 1 7 . 0 m ~ 1 8 . 2 m	L = 1 9 . 7 m
新	W= 1 8 . 4 m ~ 2 2 . 3 m	L = 1 9 . 7 m

台帳番号 8

工事名	北川北浦線 走り水工区
図面名	
作成年月日	
縮 尺	
会社名	
事業者名	