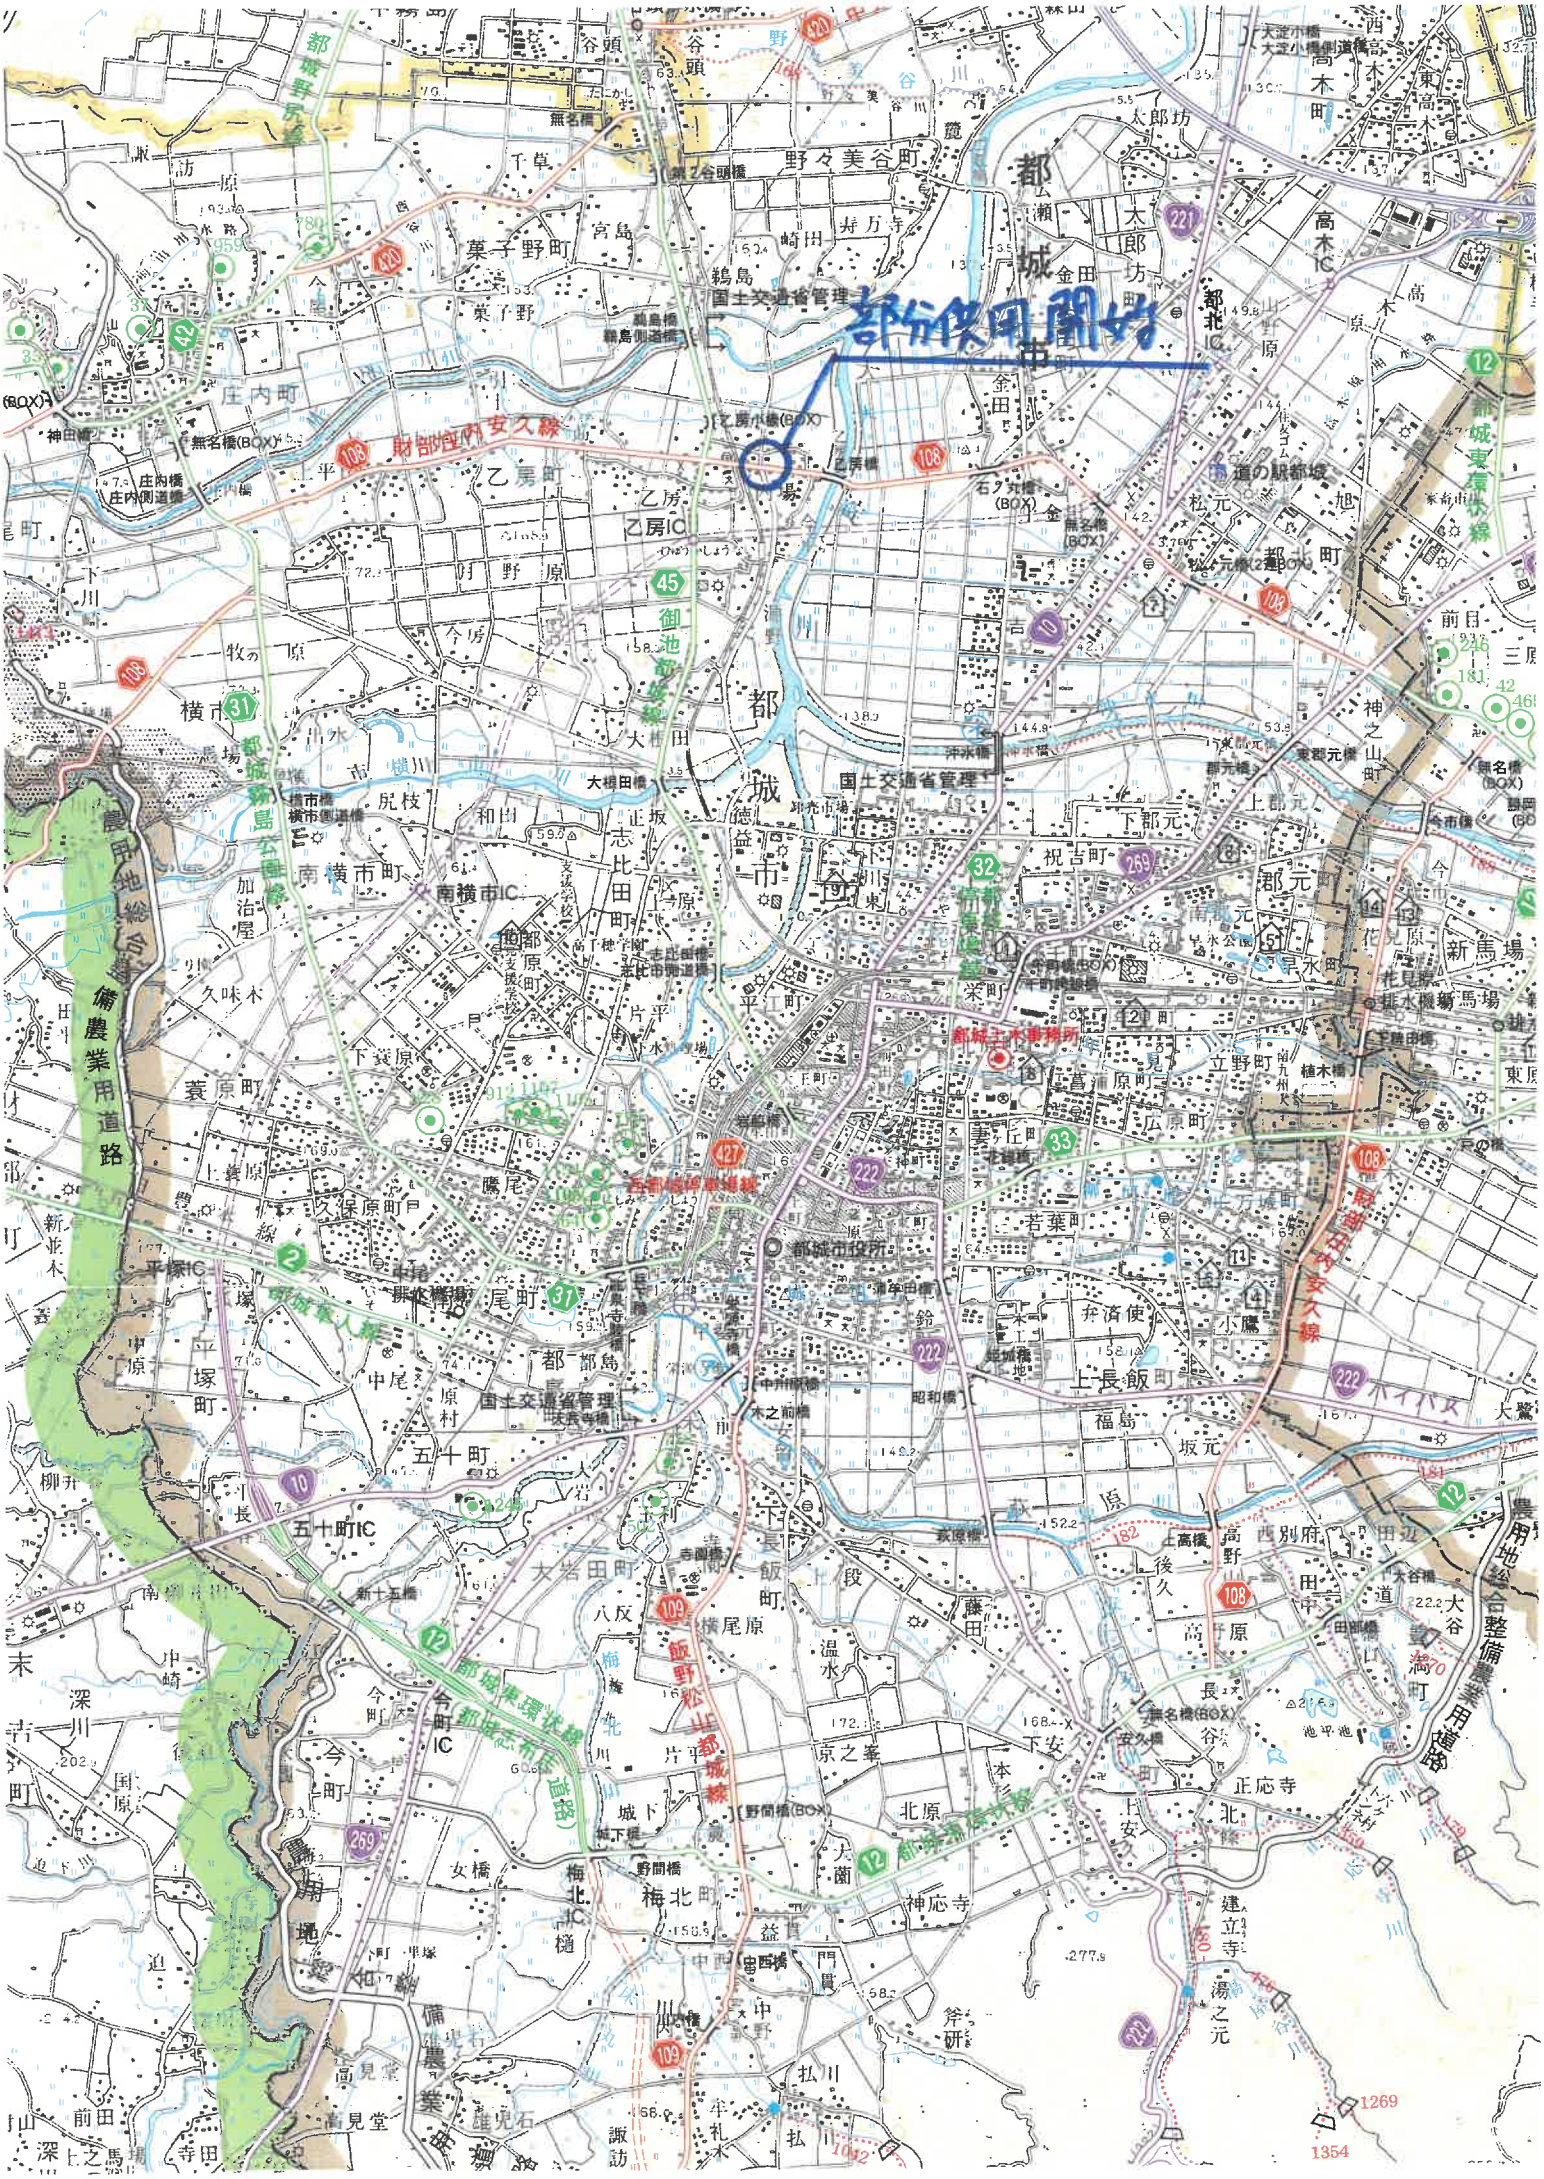
都城駅周辺
都城市役所
都城土木事務所
都城駅
乙房IC
南横市IC
五十町IC
平塚IC
高木IC
都北IC
梅北IC
国土交通省管理
財部田野安久線
都城東環状線
都城志布志道路
都城野尻線
都城高崎線
都城牟田口線
都城飯野松山線
御池都城線
五郎城坪東線
農用地総合整備農業用道路
道の駅都城

第３種第３級　設計速度50km/h　　(3.00+0.50) ×2車線=7.00m
路線延長　L=700.0m　　歩道3.50×2=7.00m
総幅員　14.00m

計 画 平 面 図 S=1:500

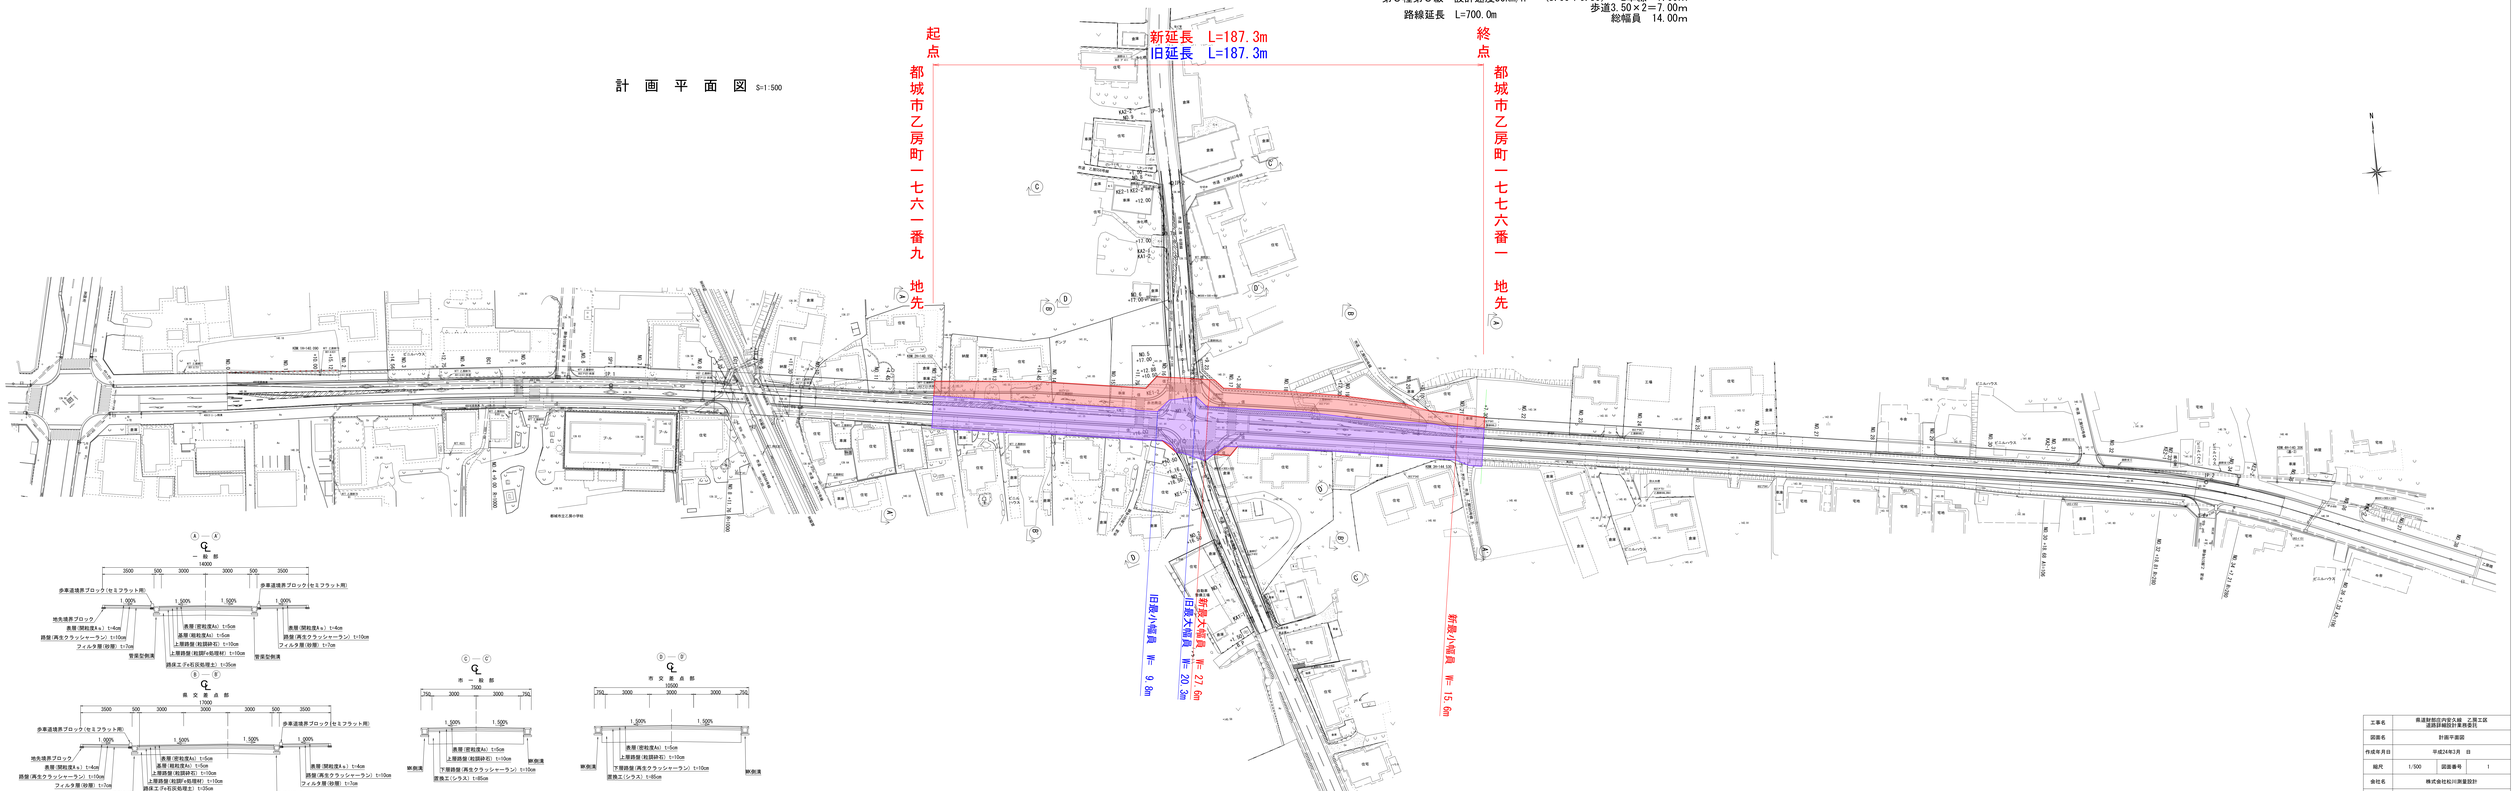

工事名	県道財部田代区外線　之瀬工区 道路詳細設計業務委託		
図面名	計画平面図		
作成年月日	平成24年2月　日		
縮尺	1/500	図面番号	1
会社名	株式会社松川測量設計		
事業者名	宮崎県　都城土木事務所		