

区域変更区間

起点 西臼杵郡日之影町大字七折字下顔2920番6地先

終点 西臼杵郡日之影町大字七折字下顔2920番6地先





旧延長	L = 15.7 m	新延長	L = 15.7 m
旧最小幅員	W = 14.5 m	新最小幅員	W = 14.5 m
旧最大幅員	W = 16.1 m	新最小幅員	W = 39.2 m

令和3年度県単維持 第01-02-H号 県道北方高千穂線七折地区 用地測量業務

日之影町大字七折字下顔

用地平面図 S=1:500

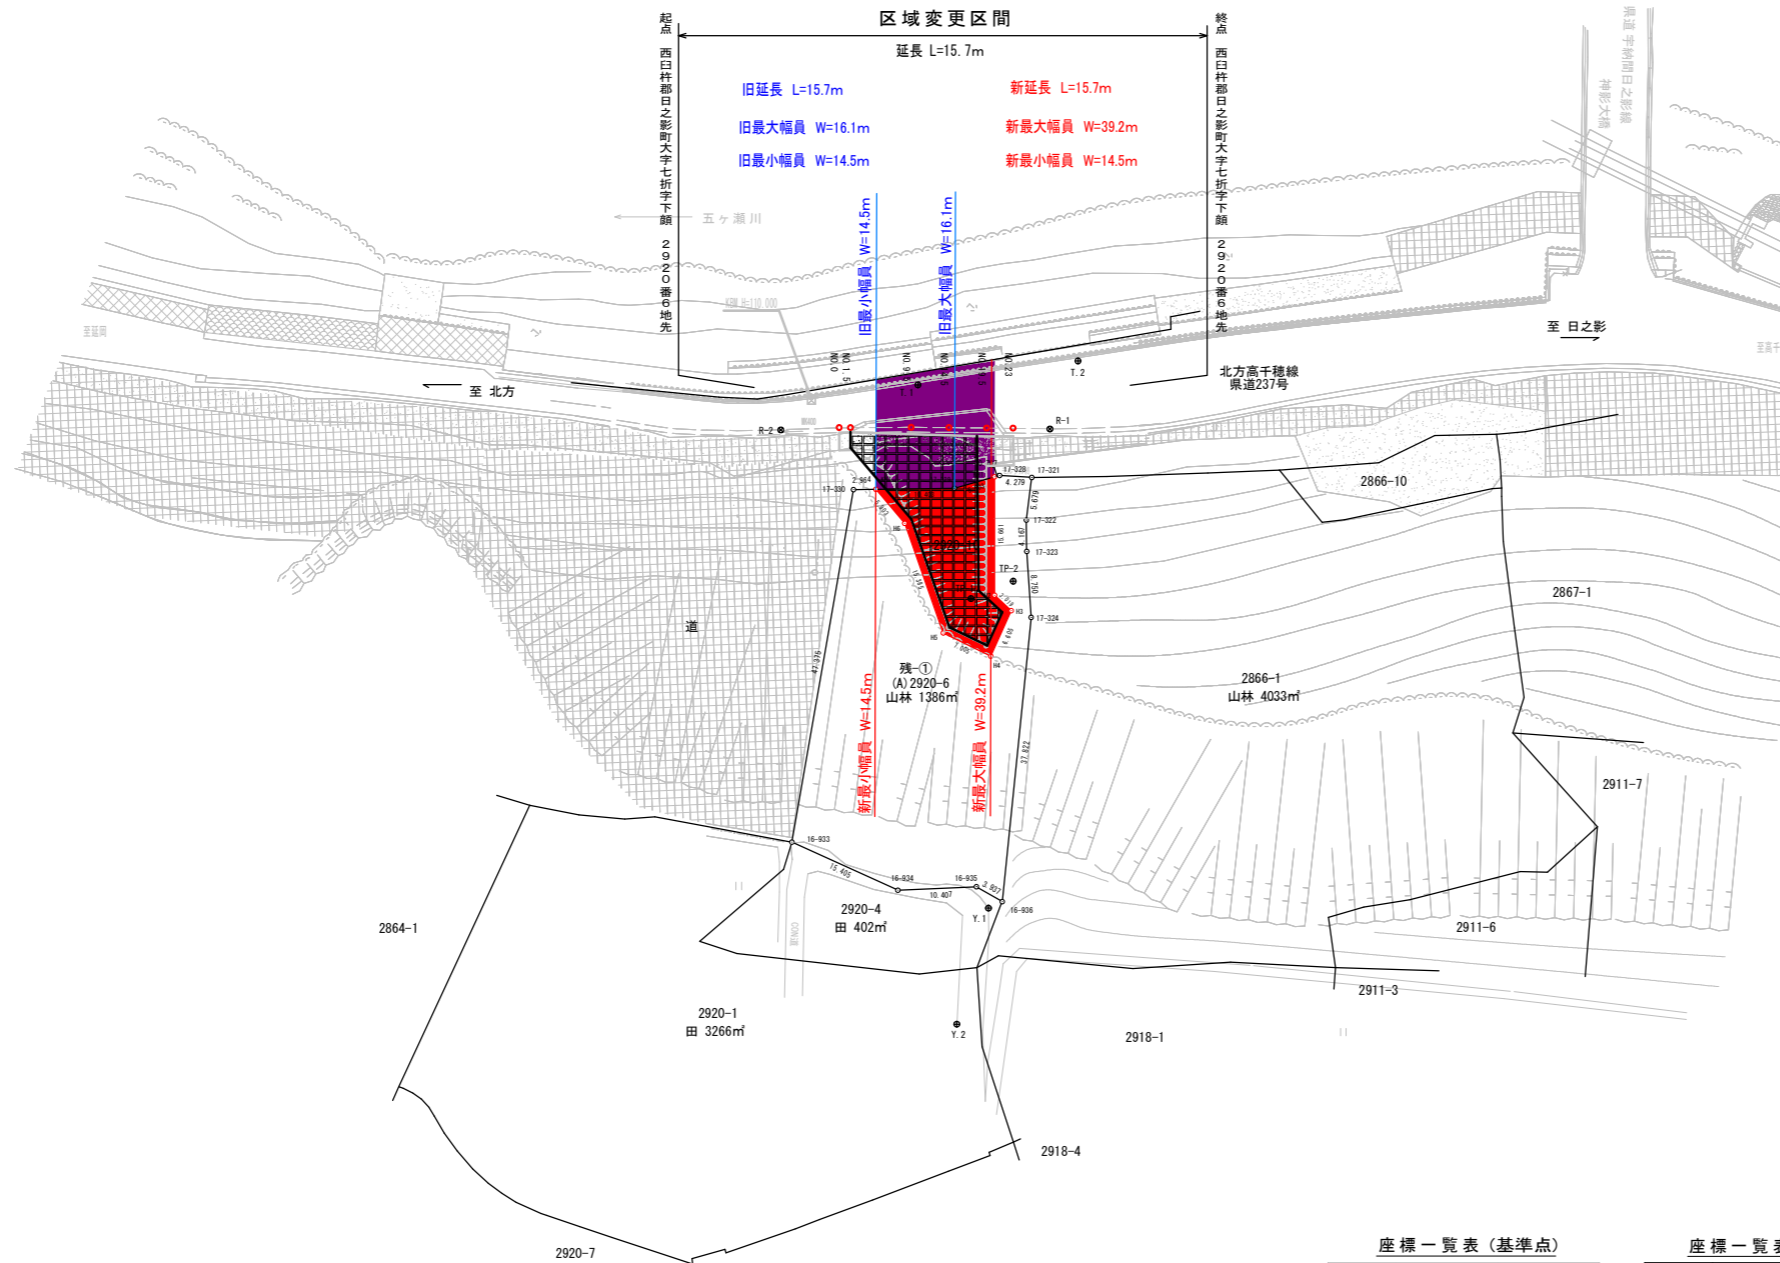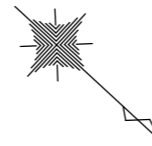

座標一覧表 (基準点)

測点名	X 座標	Y 座標
T.1	-39789.572	36875.440
T.2	-39776.137	36858.746
Y.1	-39735.736	36920.035
Y.2	-39728.401	36934.174

座標一覧表 (引照点)

測点名	X 座標	Y 座標
R-1	-39772.759	36867.891
R-2	-39798.867	36892.142

工事名	令和3年度県単維持 第01-02-H号 県道北方高千穂線七折地区 用地測量業務		
図面名	用地平面図		
年月日	令和3年11月		
尺度	1:500	図面番号	1 / 1
会社名			
事業名	宮崎県西臼杵支庁(土木課)		