



# 位置図



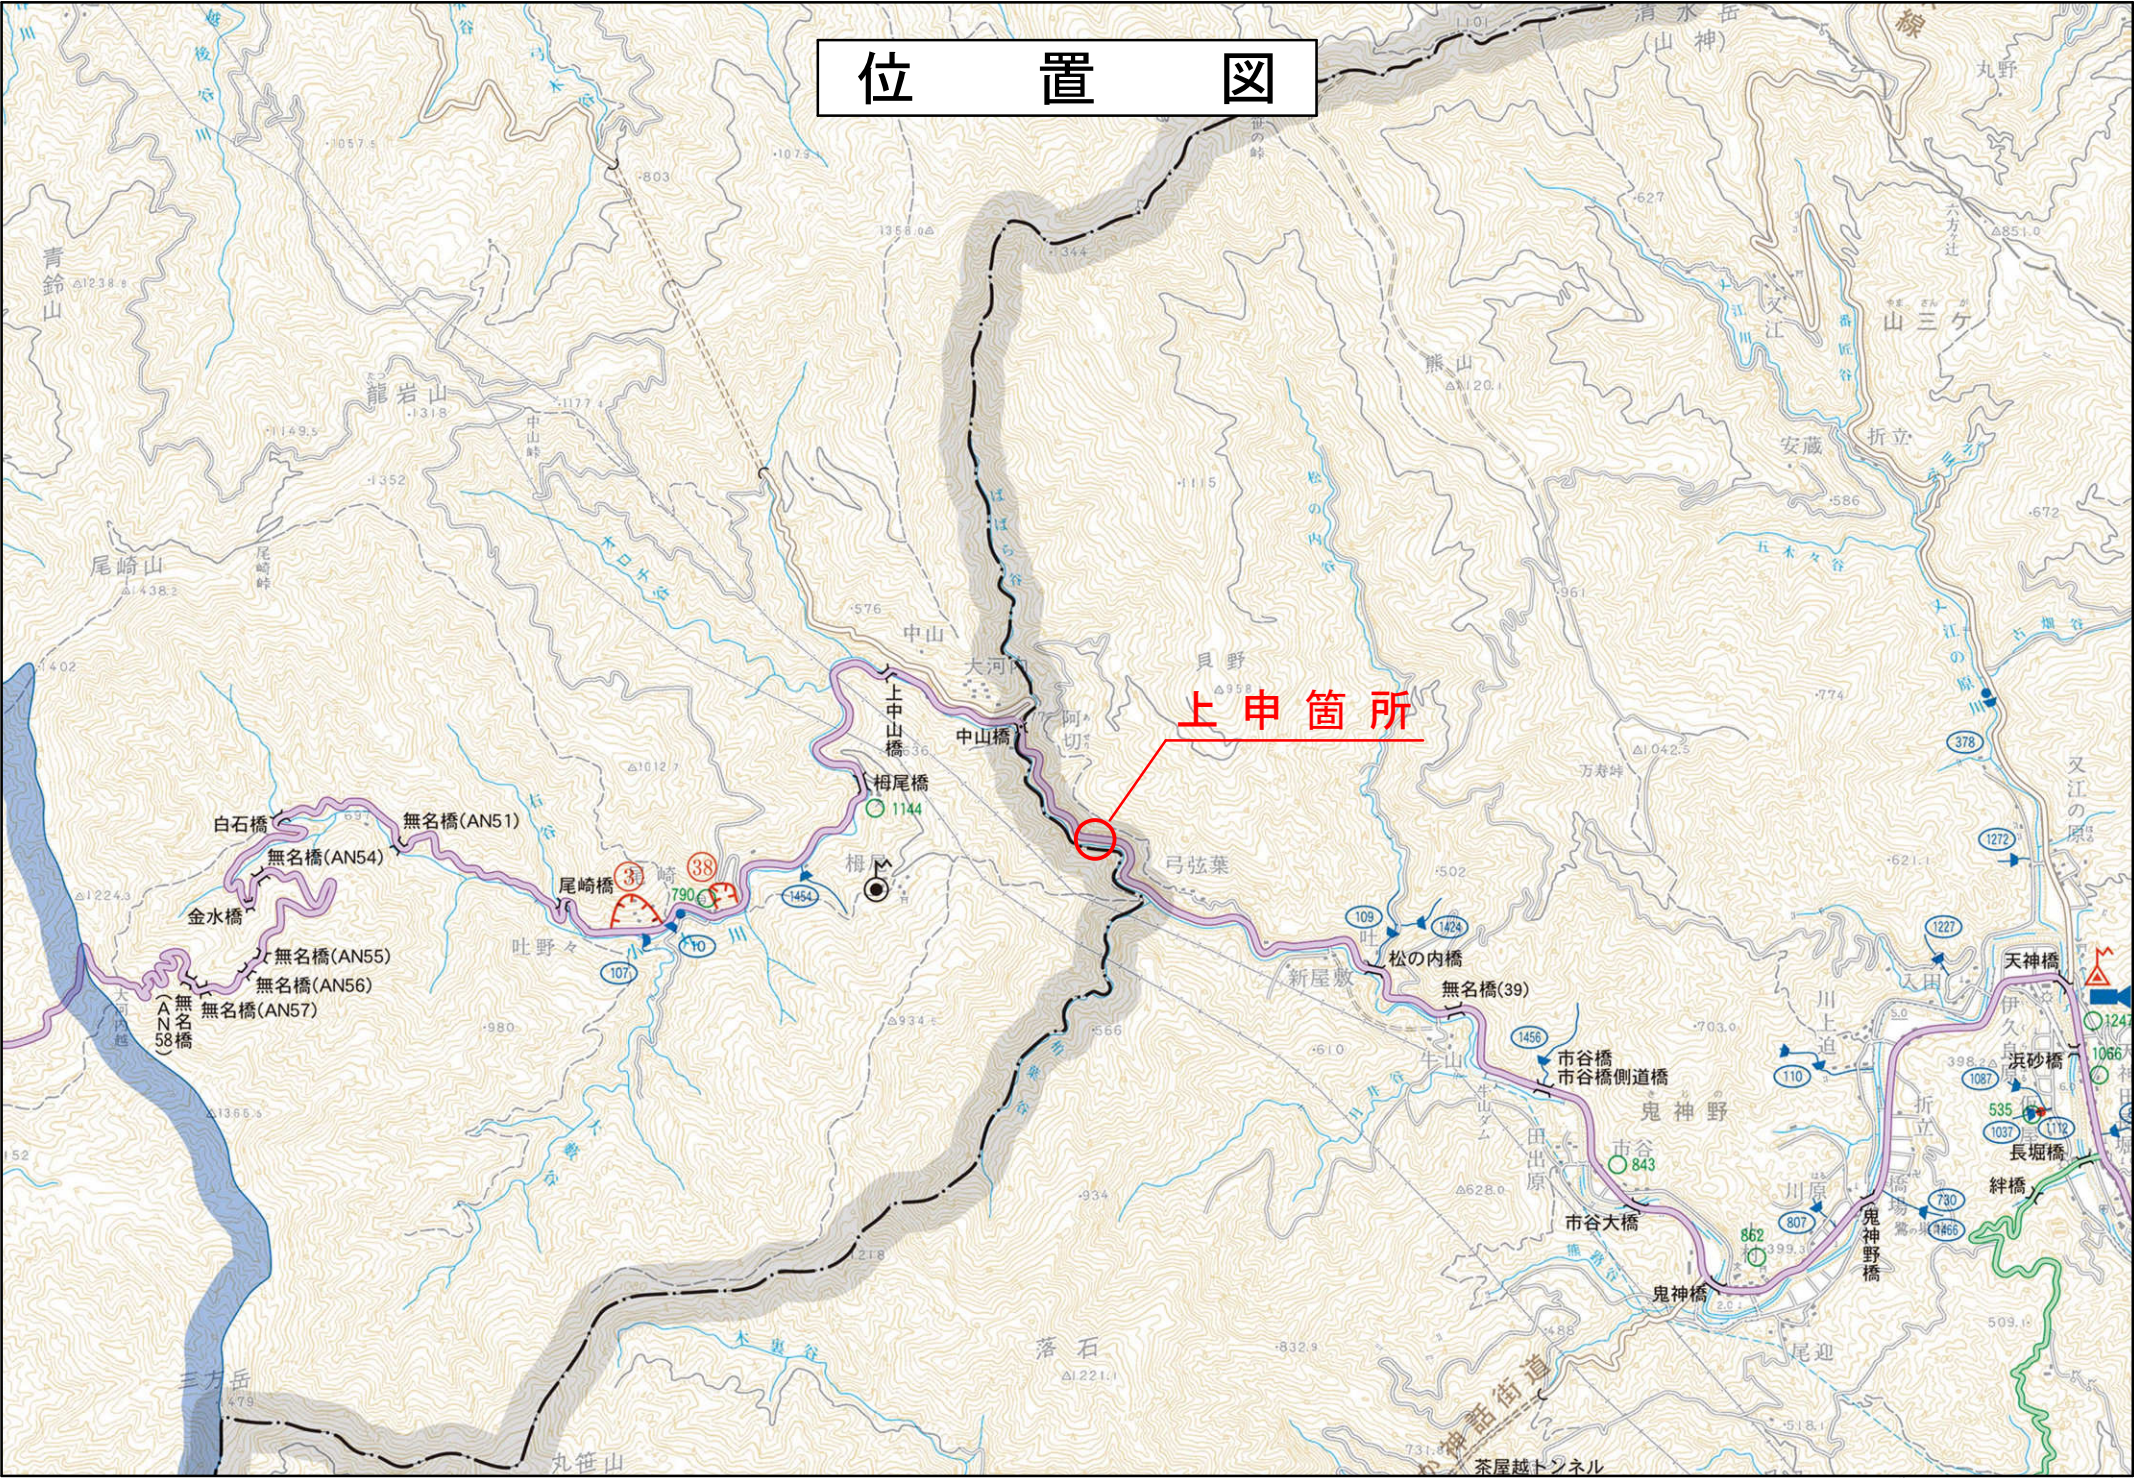

# 平面図 S=1:500

所在地：宮崎県東臼杵郡美郷町南郷鬼神野字貝野

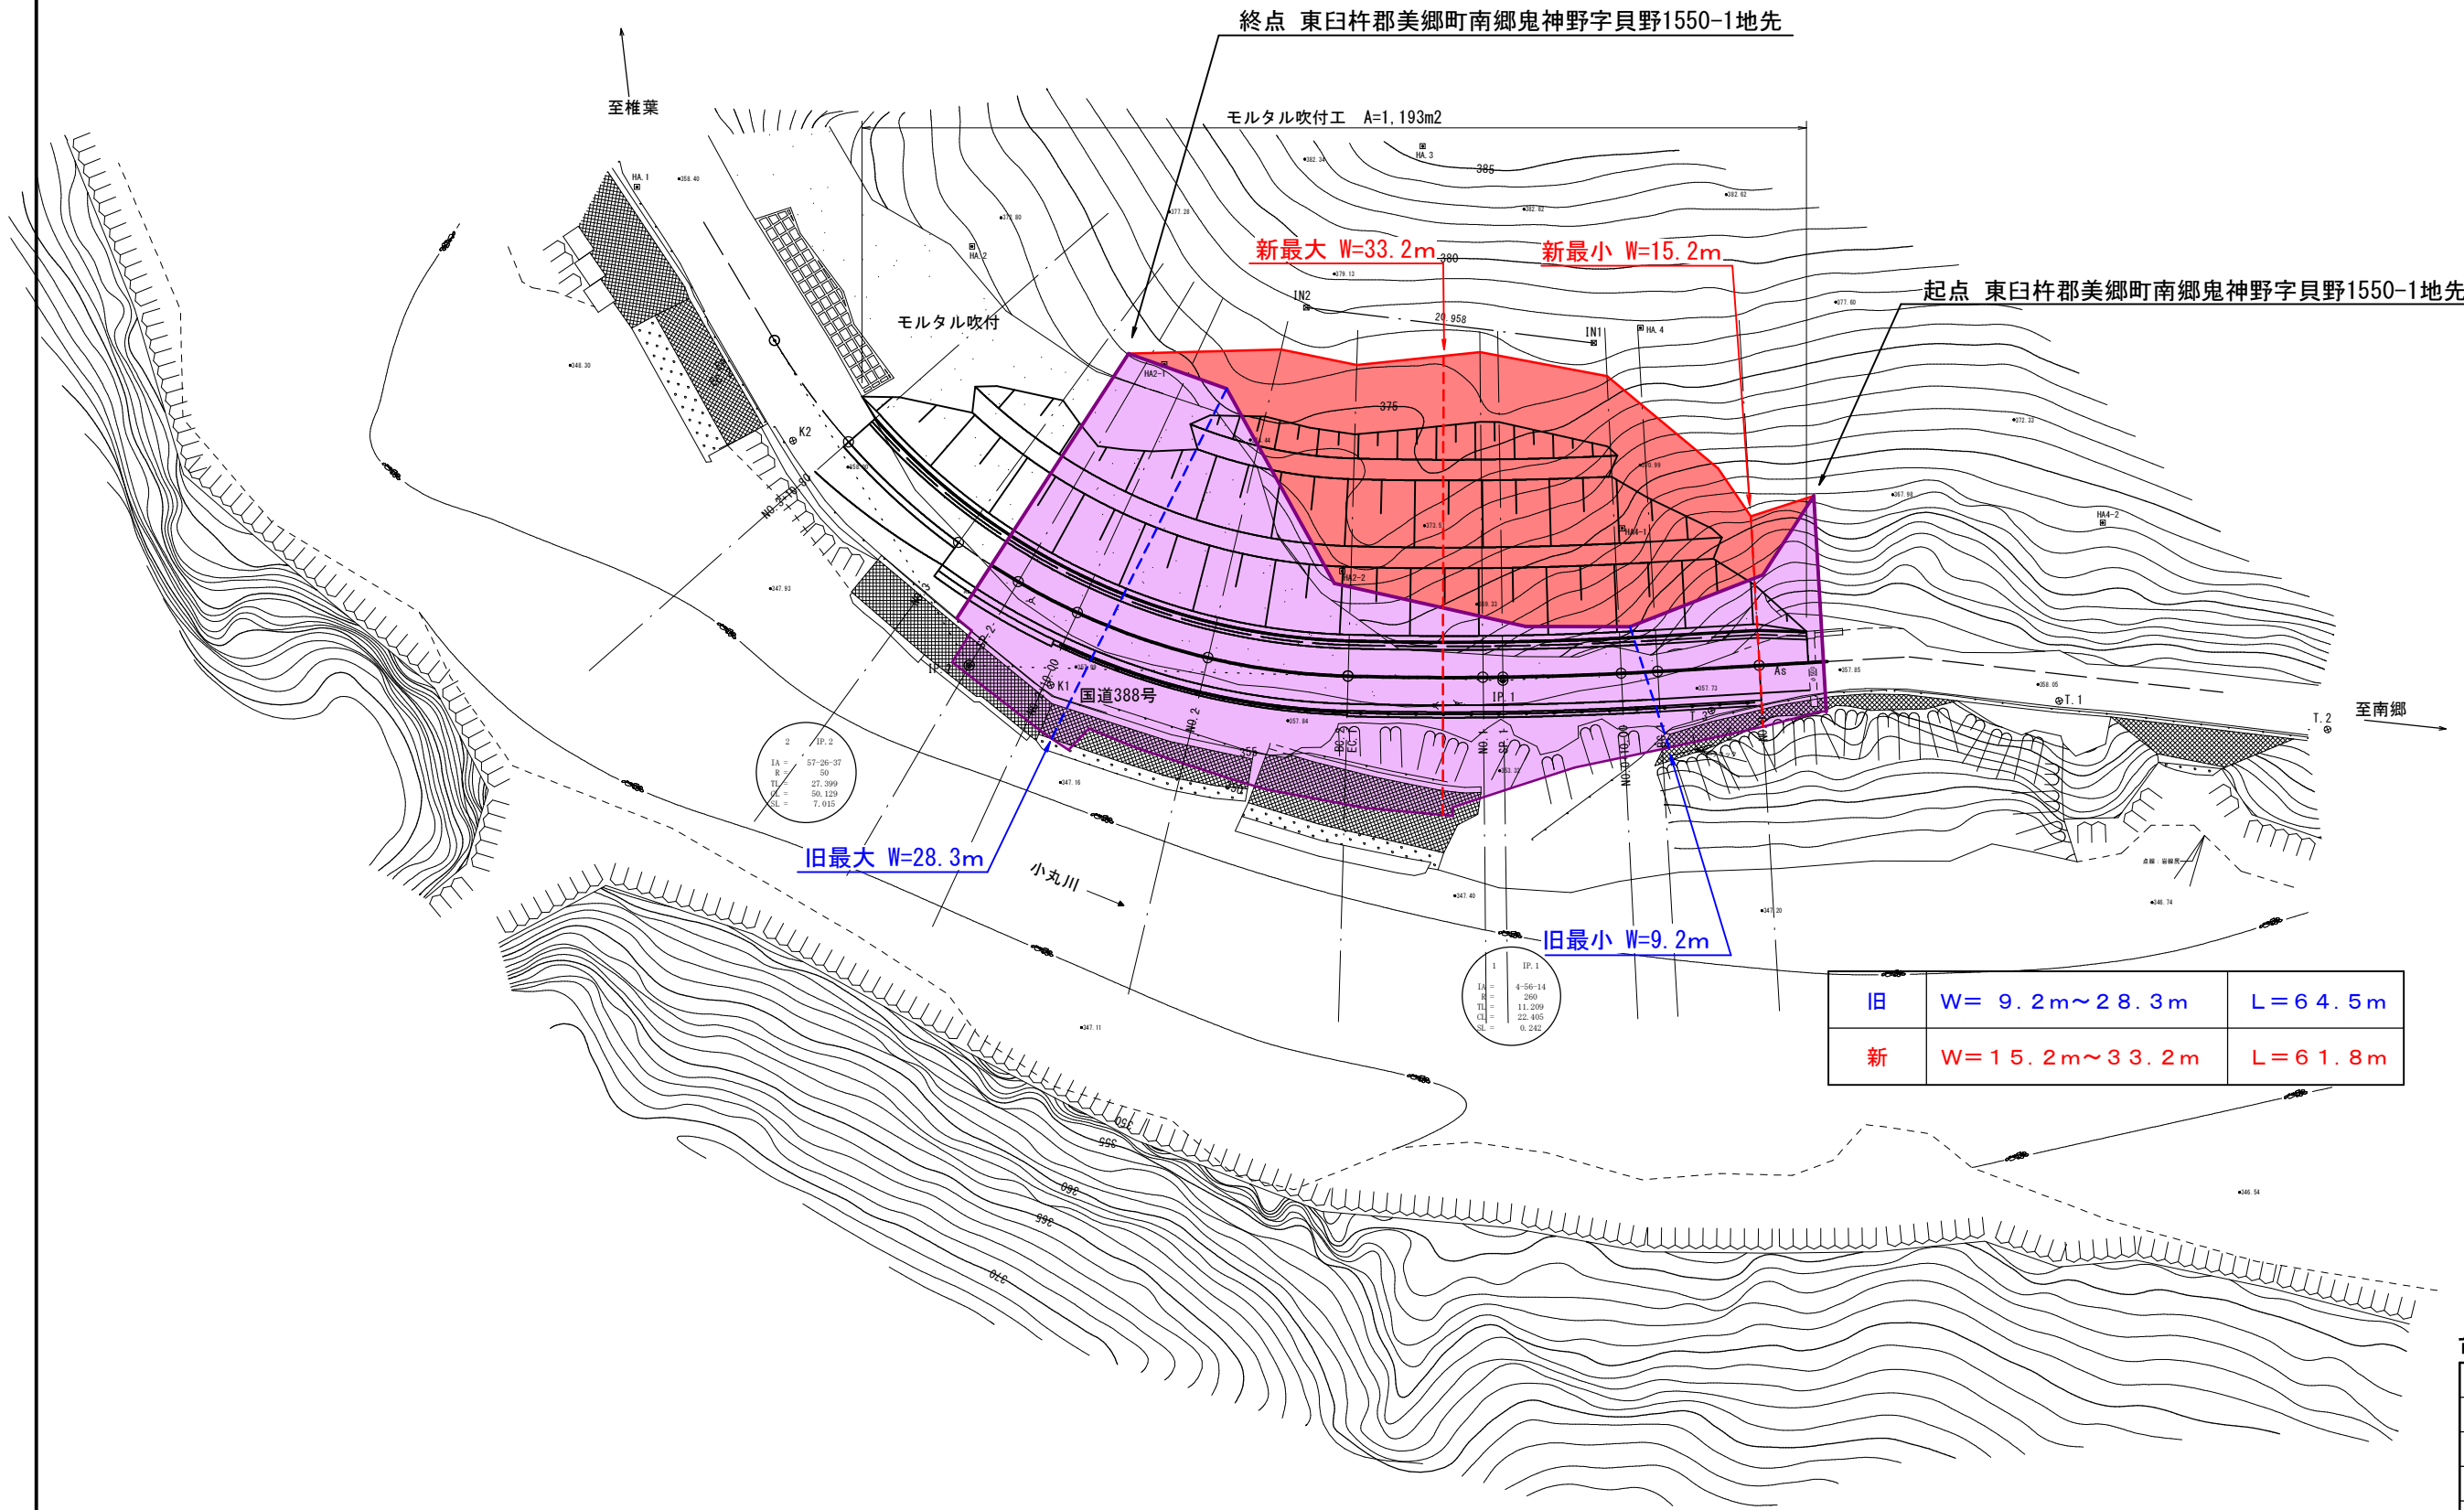

台帳番号 592

工事名	国道388号 中山工区	
図面名	平面図	
年月日	令和4年10月 日	
尺度	1/250	図面番号
会社名	株式会社 晃和コンサルタント	
事務所名	宮崎県日向土木事務所	