

位置図

上申箇所



一級河川				
名	延長(km)	番号	河川名	延長(km)
川	7.0(12.2)	55	江川	4.5
川	14.0(14.0)	56	瓜田川	5.0


一般県道 田代八重綾線

平面図

S=1:500

所在地 東諸県郡綾町大字北俣

平面図

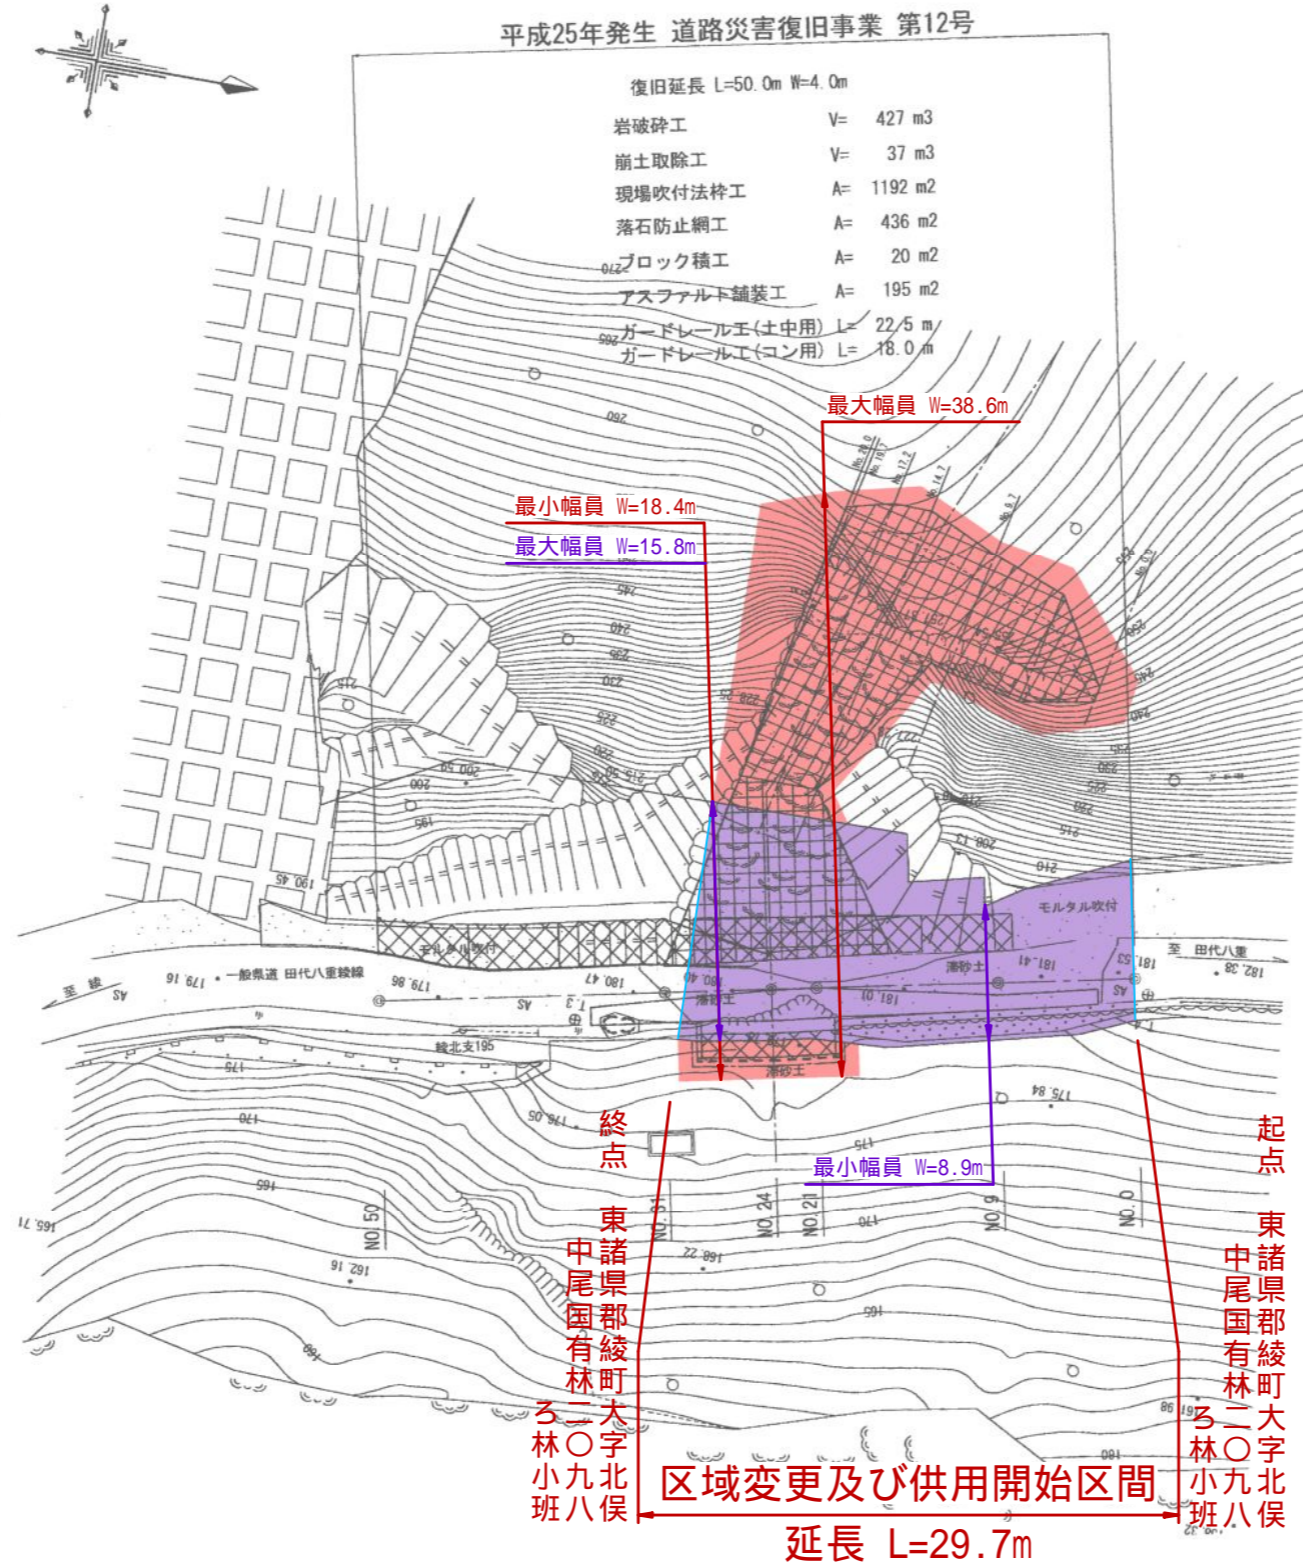

工事名	田代八重綾線 (15.3km地点)		
図面名	平面図		
年月日	平成 年 月		
尺度	1:500	図面番号	
会社名			
事務所名	宮崎県高岡土木事務所		